


1A	ŚCIANA ZEWNĘTRZNA – SALA, POM. TECHN. TYNK MINERALNY NA SIATCE Z WŁÓKNA SZKLANEGO STYROPIAN PUSTAKI GAZOBETONOWE TYNK CEMENTOWO-WAPIENNY	3 mm 15,0 cm 30,0 cm 2,5 cm
1B	ŚCIANA ZEWNĘTRZNA – DESKOWANIE DESKI NA PODKONSTRUKCJI DREWNIANEJ PUSTKA WENTYLACYJNA FOLIA PAROPRZEPUSZCZALNA STYROPIAN MIĘDZY ŁATAMI PUSTAKI GAZOBETONOWE TYNK CEMENTOWO-WAPIENNY	2,5 cm 2,0 cm 15,0 cm 30,0 cm 2,5 cm
1C	ŚCIANA ZEWNĘTRZNA – UMYWALNIE TYNK MINERALNY NA SIATCE Z WŁÓKNA SZKLANEGO STYROPIAN PUSTAKI GAZOBETONOWE PŁYTKI CERAMICZNE DO WYS. 2,0m	3 mm 15,0 cm 30,0 cm 2,5 cm
1D	ŚCIANA ZEWNĘTRZNA – POM. SOCJALNE TYNK MINERALNY NA SIATCE Z WŁÓKNA SZKLANEGO STYROPIAN PUSTAKI GAZOBETONOWE TYNK CEMENTOWO-WAPIENNY	3 mm 15,0 cm 48,0 cm 2,5 cm
1E	ŚCIANA ZEWNĘTRZNA – UMYWALNIE TYNK MINERALNY NA SIATCE Z WŁÓKNA SZKLANEGO STYROPIAN PUSTAKI GAZOBETONOWE PŁYTKI CERAMICZNE DO WYS. 2,0m	3 mm 15,0 cm 48,0 cm 2,5 cm
1F	ŚCIANA ZEWNĘTRZNA – UMYWALNIE TYNK MINERALNY NA SIATCE Z WŁÓKNA SZKLANEGO STYROPIAN PUSTAKI GAZOBETONOWE PRZESTRZEN NA INSTALACJE WELNA MINERALNA MIĘDZY KONSTRUKCJĄ SŁUPKI I RYGLE STALOWE 2x PŁYTA GIPSOWO-KARTONOWA PŁYTKI CERAMICZNE DO WYS. 2,0m	3 mm 15,0 cm 48,0 cm 4,0 cm 5,0 cm 2,5 cm 1,0 cm
1G	ŚCIANA ZEWNĘTRZNA – SALA, POM. TECHN. TYNK MINERALNY NA SIATCE Z WŁÓKNA SZKLANEGO WELNA MINERALNA PUSTAKI GAZOBETONOWE TYNK CEMENTOWO-WAPIENNY	3 mm 15,0 cm 30,0 cm 2,5 cm
1H	ŚCIANA ZEWNĘTRZNA – POM. SOCJALNE TYNK MINERALNY NA SIATCE Z WŁÓKNA SZKLANEGO WELNA MINERALNA PUSTAKI GAZOBETONOWE TYNK CEMENTOWO-WAPIENNY	3 mm 15,0 cm 48,0 cm 2,5 cm
1J	ŚCIANA ZEWNĘTRZNA – UMYWALNIE TYNK MINERALNY NA SIATCE Z WŁÓKNA SZKLANEGO WELNA MINERALNA PUSTAKI GAZOBETONOWE PŁYTKI CERAMICZNE DO WYS. 2,0m	3 mm 15,0 cm 48,0 cm 2,5 cm
1K	ŚCIANA ZEWNĘTRZNA – SALA, POM. TECHN. TYNK MINERALNY NA SIATCE Z WŁÓKNA SZKLANEGO STYROPIAN PUSTAKI GAZOBETONOWE TYNK CEMENTOWO-WAPIENNY PANELE AKUSTYCZNE NA RUSZCIE STALOWYM	3 mm 15,0 cm 30,0 cm 2,5 cm 6,0 cm
1L	ŚCIANA ZEWNĘTRZNA – SALA, POM. TECHN. TYNK MINERALNY NA SIATCE Z WŁÓKNA SZKLANEGO WELNA MINERALNA PUSTAKI GAZOBETONOWE TYNK CEMENTOWO-WAPIENNY PANELE AKUSTYCZNE NA RUSZCIE STALOWYM	3 mm 15,0 cm 30,0 cm 2,5 cm 6,0 cm
2A	ŚCIANA WEWNĘTRZNA TYNK CEMENTOWO-WAPIENNY CEGLA PEŁNA TYNK CEMENTOWO-WAPIENNY	2,5 cm 25,0 cm 2,5 cm
2B	ŚCIANA WEWNĘTRZNA TYNK CEMENTOWO-WAPIENNY CEGLA PEŁNA PŁYTY GIPSOWO-KARTONOWE NA KLEJU	2,5 cm 25,0 cm 2,5 cm
2C	ŚCIANA WEWNĘTRZNA PŁYTKI CERAMICZNE DO WYS. 2,0m 2x PŁYTA GIPSOWO-KARTONOWA WODOODPORNĄ SŁUPKI I RYGLE STALOWE PRZESTRZEN NA INSTALACJE CEGLA PEŁNA PRZESTRZEN NA INSTALACJE SŁUPKI I RYGLE STALOWE 2x PŁYTA GIPSOWO-KARTONOWA WODOODPORNĄ PŁYTKI CERAMICZNE DO WYS. 2,0m	1,0 cm 2,5 cm 5,0 cm 5,0 cm 25,0 cm 5,0 cm 2,5 cm 1,0 cm
2D	ŚCIANA WEWNĘTRZNA PŁYTKI CERAMICZNE DO WYS. 2,0m 2x PŁYTA GIPSOWO-KARTONOWA WODOODPORNĄ SŁUPKI I RYGLE STALOWE PRZESTRZEN NA INSTALACJE CEGLA PEŁNA TYNK CEMENTOWO-WAPIENNY PŁYTKI CERAMICZNE DO WYS. 2,0m	1,0 cm 2,5 cm 5,0 cm 10,0 cm 25,0 cm 2,5 cm 1,0 cm
2E	ŚCIANA WEWNĘTRZNA PŁYTKI CERAMICZNE DO WYS. 2,0m 2x PŁYTA GIPSOWO-KARTONOWA WODOODPORNĄ SŁUPKI I RYGLE STALOWE PRZESTRZEN NA INSTALACJE CEGLA PEŁNA TYNK CEMENTOWO-WAPIENNY PŁYTKI CERAMICZNE DO WYS. 2,0m	1,0 cm 2,5 cm 5,0 cm 10,0 cm 25,0 cm 2,5 cm 1,0 cm
2F	ŚCIANA WEWNĘTRZNA PŁYTY GIPSOWO-KARTONOWE NA KLEJU CEGLA PEŁNA PŁYTY GIPSOWO-KARTONOWE NA KLEJU	2,5 cm 25,0 cm 2,5 cm
2G	ŚCIANA WEWNĘTRZNA PŁYTY GIPSOWO-KARTONOWE NA KLEJU CEGLA PEŁNA PŁYTY GIPSOWO-KARTONOWE NA KLEJU PŁYTKI CERAMICZNE DO WYS. 2,0m	2,5 cm 25,0 cm 2,5 cm 1,0 cm
2H	ŚCIANA WEWNĘTRZNA TYNK CEMENTOWO-WAPIENNY CEGLA PEŁNA TYNK CEMENTOWO-WAPIENNY PŁYTKI CERAMICZNE DO WYS. 2,0m	2,5 cm 25,0 cm 2,5 cm 1,0 cm
2I	ŚCIANA WEWNĘTRZNA TYNK CEMENTOWO-WAPIENNY CEGLA PEŁNA TYNK CEMENTOWO-WAPIENNY	2,5 cm 12,0 cm 2,5 cm
2J	ŚCIANA WEWNĘTRZNA TYNK CEMENTOWO-WAPIENNY CEGLA PEŁNA TYNK CEMENTOWO-WAPIENNY PANELE AKUSTYCZNE NA RUSZCIE STALOWYM	2,5 cm 25,0 cm 2,5 cm 6,0 cm
2K	ŚCIANA WEWNĘTRZNA TYNK CEMENTOWO-WAPIENNY CEGLA PEŁNA PŁYTY GIPSOWO-KARTONOWE NA KLEJU PANELE AKUSTYCZNE NA RUSZCIE STALOWYM	2,5 cm 25,0 cm 2,5 cm 6,0 cm
3A	ŚCIANA WEWNĘTRZNA PŁYTY GIPSOWO-KARTONOWE SŁUPKI I RYGLE STALOWE WELNA MINERALNA MIĘDZY KONSTRUKCJĄ PŁYTY GIPSOWO-KARTONOWE	1,25 cm 7,5 cm 8,0 cm 1,25 cm
3B	ŚCIANA WEWNĘTRZNA PŁYTKI CERAMICZNE DO WYS. 2,0m 2x PŁYTA GIPSOWO-KARTONOWA WODOODPORNĄ SŁUPKI I RYGLE STALOWE WELNA MINERALNA MIĘDZY KONSTRUKCJĄ PŁYTY GIPSOWO-KARTONOWE	1,0 cm 2,5 cm 7,5 cm 6,0 cm 1,25 cm
3C	ŚCIANA WEWNĘTRZNA PŁYTKI CERAMICZNE DO WYS. 2,0m 2x PŁYTA GIPSOWO-KARTONOWA WODOODPORNĄ SŁUPKI I RYGLE STALOWE WELNA MINERALNA MIĘDZY KONSTRUKCJĄ 2x PŁYTA GIPSOWO-KARTONOWA WODOODPORNĄ PŁYTKI CERAMICZNE DO WYS. 2,0m	1,0 cm 2,5 cm 7,5 cm 6,0 cm 2,5 cm 1,0 cm
3D	ŚCIANA WEWNĘTRZNA PŁYTKI CERAMICZNE DO WYS. 2,0m 2x PŁYTA GIPSOWO-KARTONOWA WODOODPORNĄ SŁUPKI I RYGLE STALOWE PRZESTRZEN NA INSTALACJE WELNA MINERALNA MIĘDZY KONSTRUKCJĄ SŁUPKI I RYGLE STALOWE PŁYTY GIPSOWO-KARTONOWE	1,0 cm 2,5 cm 7,5 cm 5,0-40,0 cm 7,5 cm 1,25 cm
3E	ŚCIANA WEWNĘTRZNA PŁYTKI CERAMICZNE DO WYS. 2,0m 2x PŁYTA GIPSOWO-KARTONOWA WODOODPORNĄ SŁUPKI I RYGLE STALOWE PRZESTRZEN NA INSTALACJE CEGLA PEŁNA PRZESTRZEN NA INSTALACJE SŁUPKI I RYGLE STALOWE 2x PŁYTA GIPSOWO-KARTONOWA WODOODPORNĄ PŁYTKI CERAMICZNE DO WYS. 2,0m	1,0 cm 2,5 cm 7,5 cm 5,0-40,0 cm 7,5 cm 2,5 cm 1,0 cm
3F	ŚCIANA WEWNĘTRZNA KLATKI SCHODOWEJ PŁYTY GIPSOWO-KARTONOWE SŁUPKI I RYGLE STALOWE	1,25 cm 5,0 cm
4	ŚCIANKA WEWNĘTRZNA WG OPISU ARCHITEKTURY	

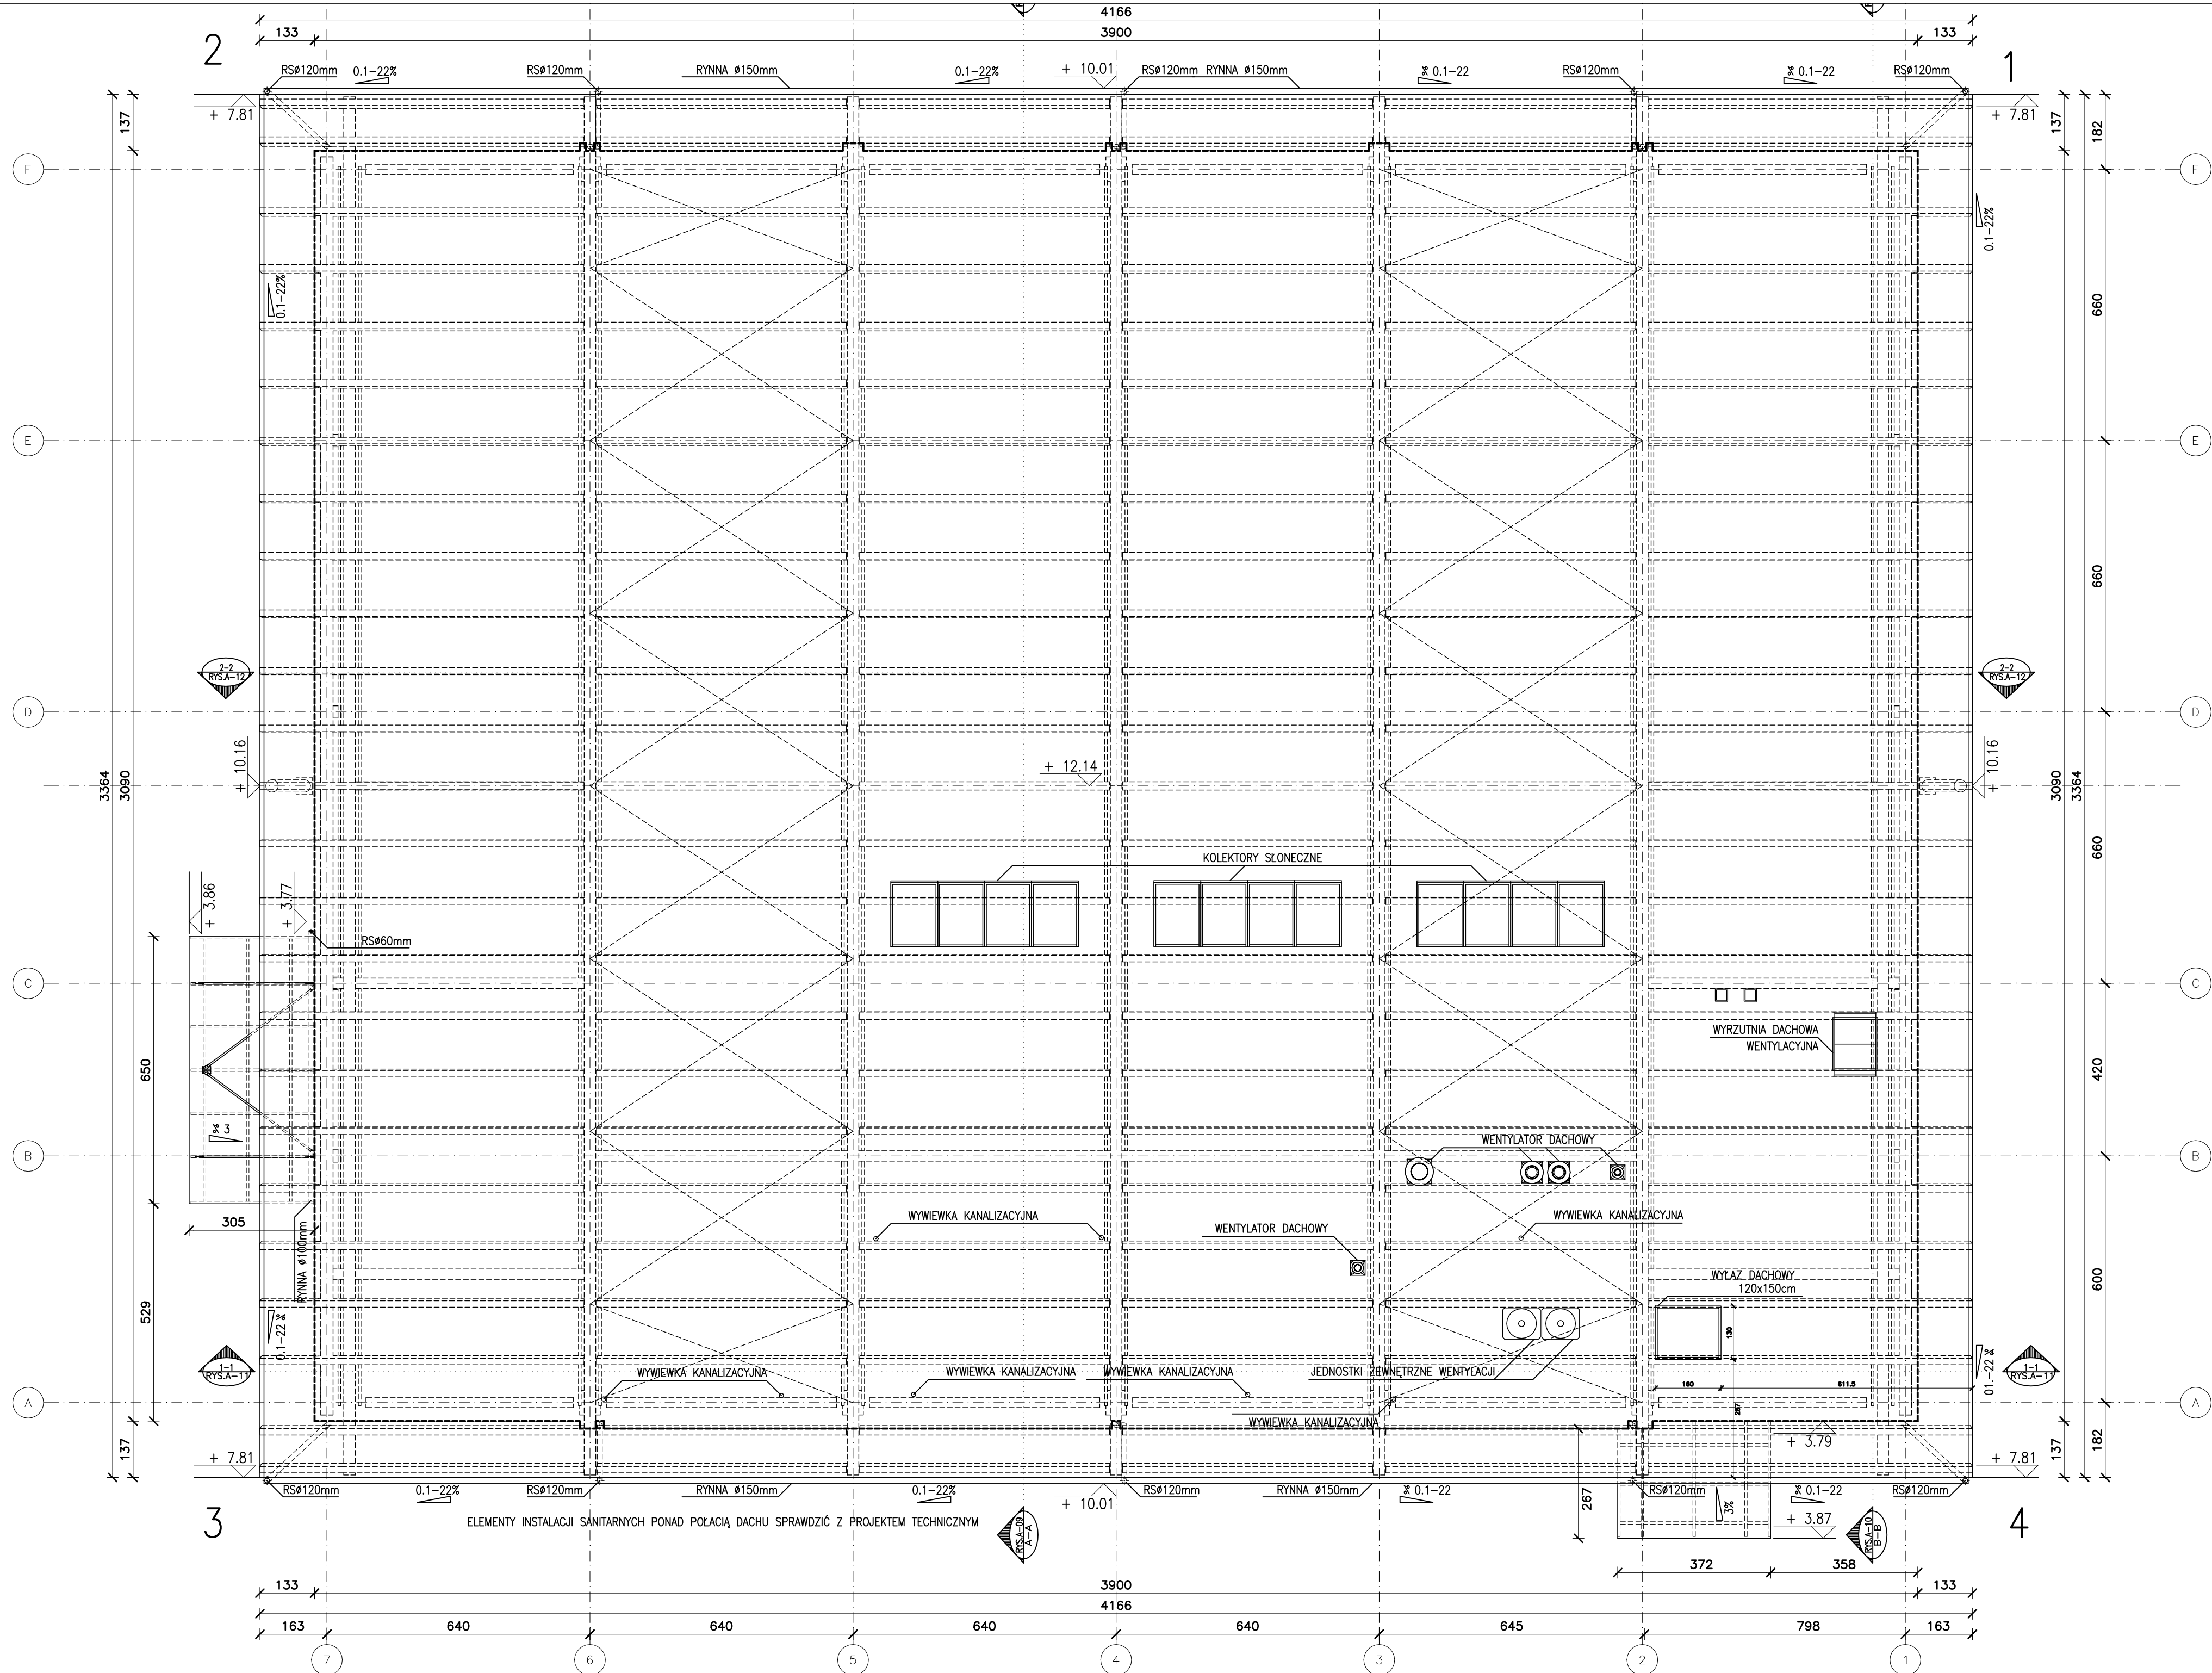

- LEGENDA:
- SYMBOL OKNA, PRZESZKLENIA LUB KRATY
  - SYMBOL RODZAJU PRZEGRODY PIONOWEJ
  - SYMBOL RODZAJU PRZEGRODY POZIOMEJ
  - SYMBOL SPADKU POWIERZCHNI
  - RZĘDNA POZIOMU
  - RZĘDNA POZIOMU WYKOŃCZONEGO
  - RZĘDNA POZIOMU KONSTRUKCYJNEGO
  - SYMBOL HYDRANTU WEWNĘTRZNEGO
  - SYMBOL GAŚNICZY
  - SYMBOL POMIESZCZEŃ PRZYSTOSOWANYCH DLA OSÓB NIEPEŁNOSPRAWNYCH
  - SYMBOL TABLICZY ROZDZIELCZEJ ELEKTRYCZNEJ
  - SYMBOL GAZOWEGO PUNKTU REDUKCYJNEGO
  - SYMBOL CENTRALI ODDYMIANIA

Generálny projektant projektu gotowego: <div>mp</div> <div>modern -structure design &amp; consultancy</div> ul. Białcza 134, 32-343 Książ, ALIQU BANK Odd. Książ ul. Karłowicza 28 tel. +48 72 691 82 30, fax +48 72 691 82 30, e-mail: biuro@mpprojekt.pl Regon: 121271018 NIP: 676-242-30-09		Projektant adaptacji: <div>A1 STUDIO</div> <div>URSZULA PAPUGA</div> <div>BIURO PROJEKTOWE</div>	
Nazwa inwestycji:	HALA WIDOWISKOWO - SPORTOWA 30x40		
Inwestor:	POWIAT STRZYŻÓWSKI		
Adres inwestycji:	DZ. NR 791/5, 791/6, 791/7, 791/8, 791/9 OBR. 0001 STRZYŻÓW STRZYŻÓW, UL. MICKIEWICZA		
Branża:	ARCHITEKTURA		
Faza:	PROJEKT BUDOWLANY		
Projektant adaptacji:	mgr inż. arch. Urszula Papuga nr upr. 23/PKOKK/2018	Data adaptacji: 12.2021	
Sprawdzający adaptacji:	mgr inż. arch. Michał Lewandowski nr upr. 16/PKOKK/2014		
Autor projektu typowego:	mgr inż. arch. GRZEGORZ MIĄSKO UPR. 128/99 Uprawnienia budowlane do projektowania bez ograniczeń w specjalności architektonicznej	Data projektu typowego: STYCZEŃ 2017	
Weryfikator projektu typowego:	mgr inż. arch. AGNIESZKA MIĄSKO UPR. 129/99 Uprawnienia budowlane do projektowania bez ograniczeń w specjalności architektonicznej		
Opracowanie projektu typowego:	mgr inż. arch. GRZEGORZ MIĄSKO		
Nazwa rysunku:	RZUT DACHU		Skala: 1:100
			Numer rysunku: <div>A-04Z</div>