


RZUT PARTERU - BUDYNKU ZAPLECZA SANITARNO - SZATNIOWEGO

skala 1:50

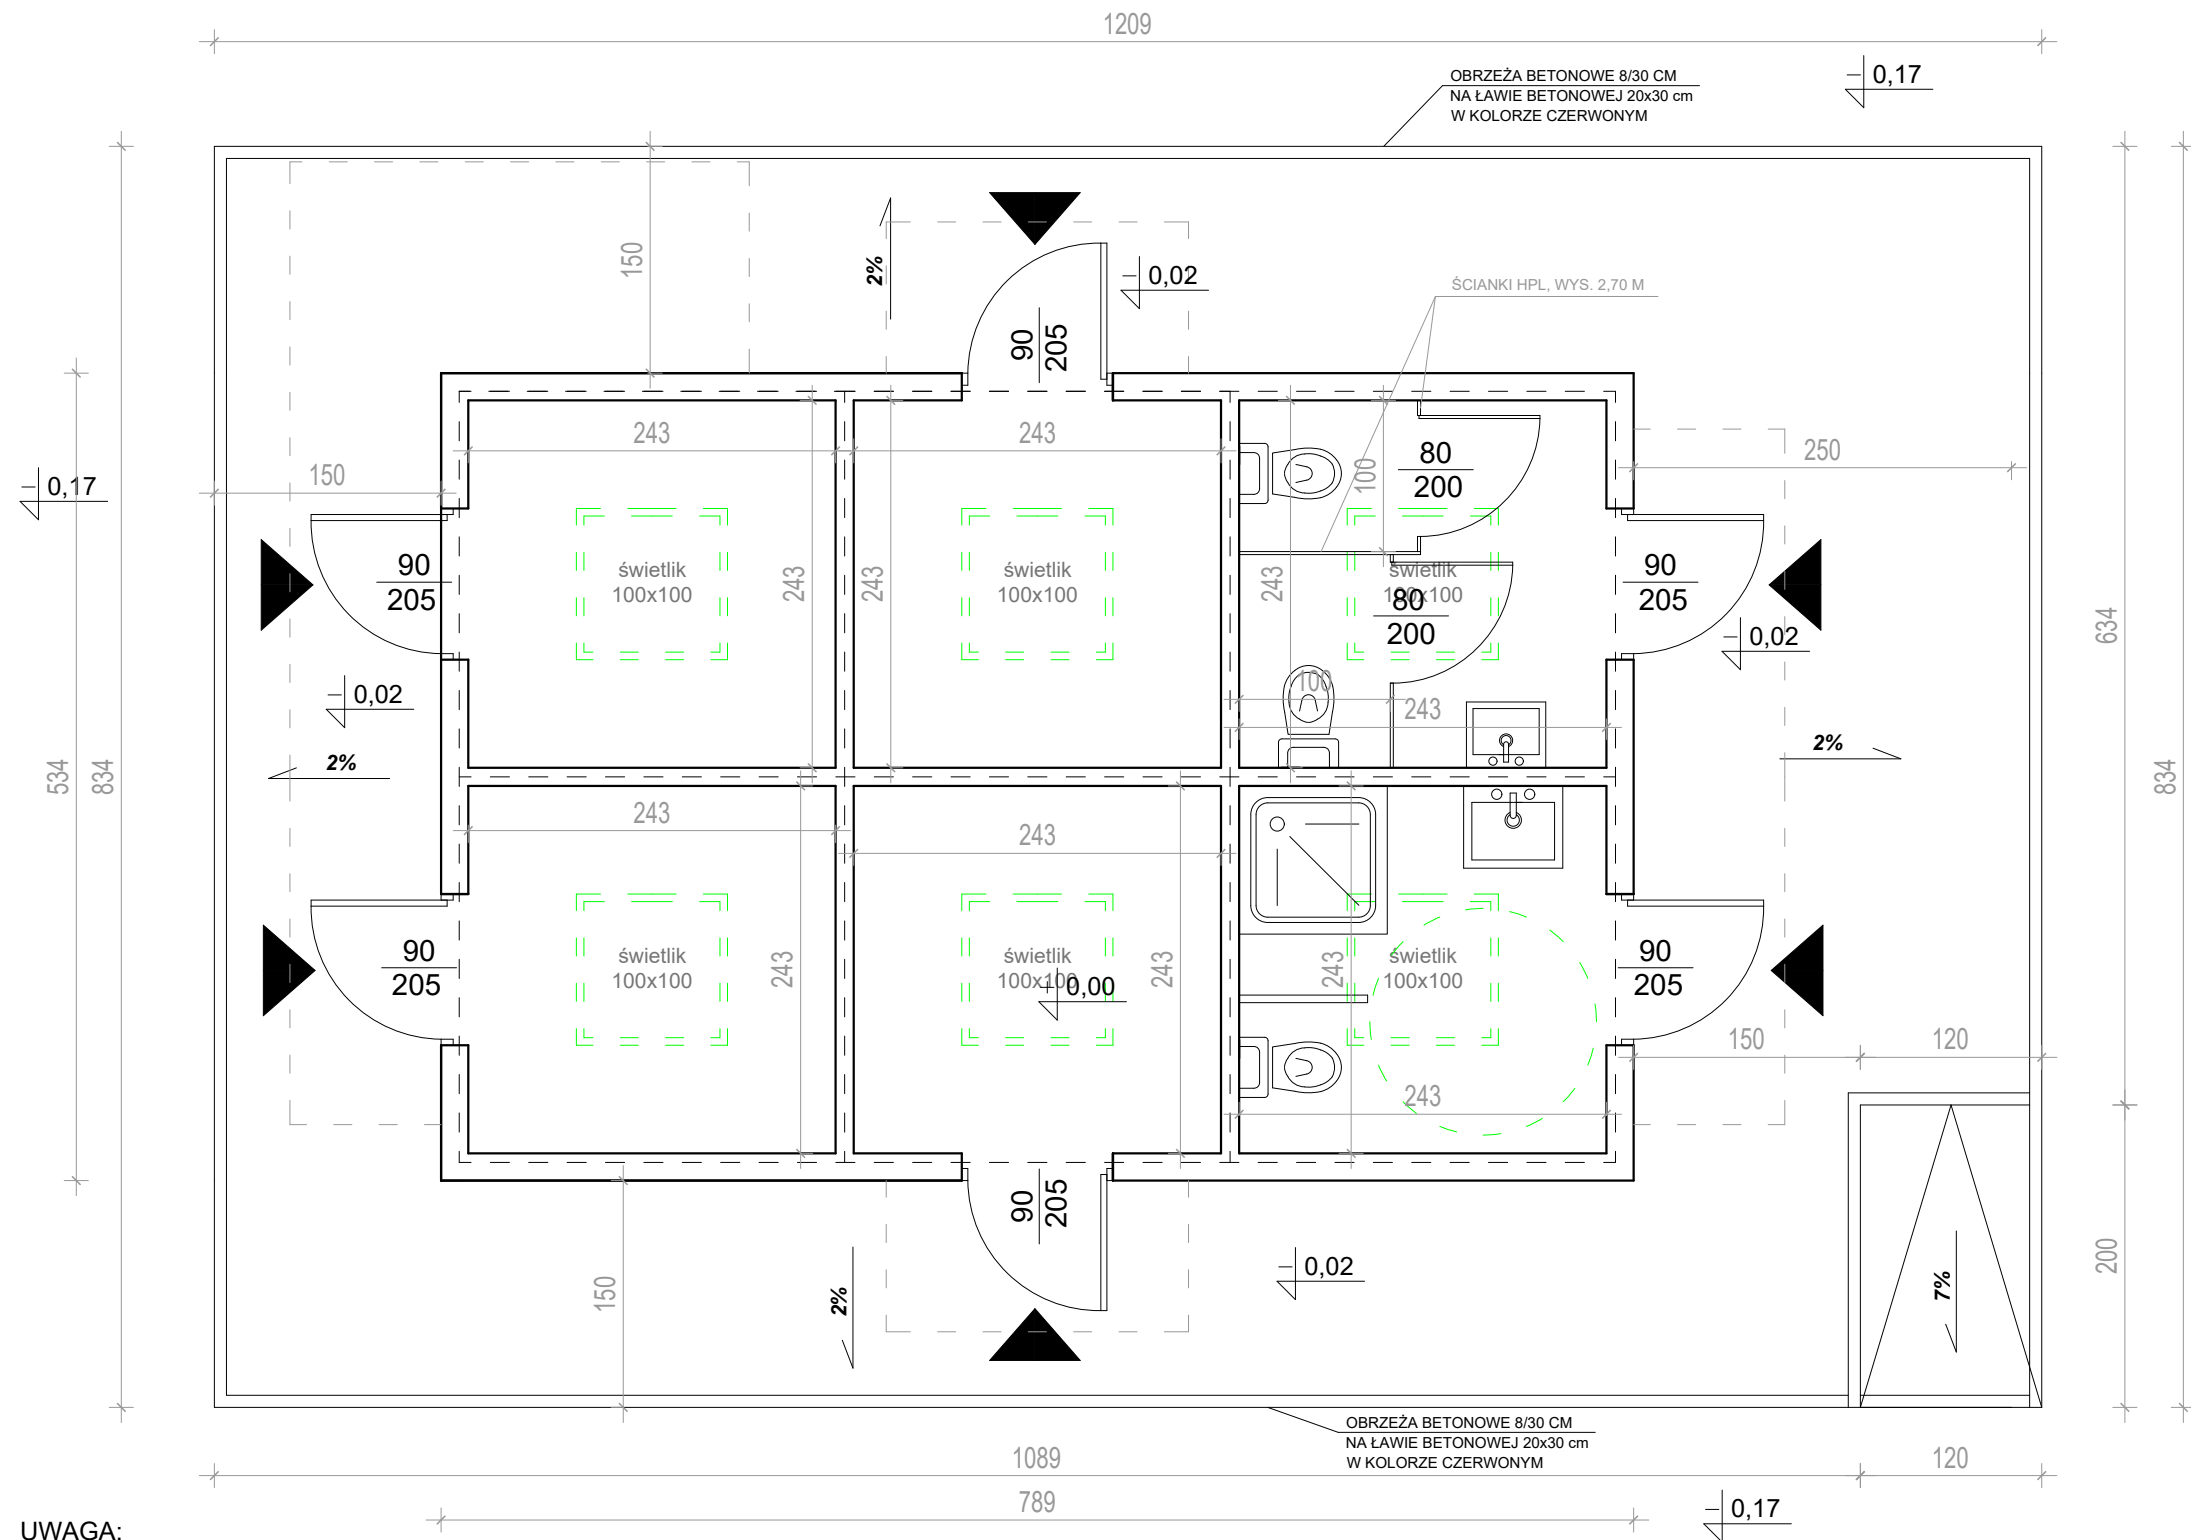

UWAGA:

- WYSOKOŚĆ POMIESZCZEŃ 2,60 m
- MATERIAŁY WYKOŃCZENIOWE WEWNĘTRZNE:
 - A. ŚCIANY - OKŁADZINA PCV, ZGRZEWANE
 - B. PODŁOGI - PCV, ZGRZEWANE
 - C. SUFIT - PODWIESZANY TYPU ARMSTRONG

KOLORYSTYKA - JASNO - SZARA DO UZGODNIENIA Z INWESTOREM

rys. nr A3

OBIEKT	MODERNIZACJA KOMPLEKSU SPORTOWEGO „Moje Boisko - Orlik 2012”		
ADRES	Sosnowo, gm. Rogowo, dz. nr 144/4		
NAZWA RYSUNKU	RZUT PARTERU - BUDYNKU ZAPLECZA SANITARNO - SZATNIOWEGO	Skala:	1:100
PROJEKTANT	Ryszard Mazurowski Upraw. bud. UA-V-7342-5/92/94Wk	Data:	04.2023
OPRACOWAŁ	Piotr Kamiński	Podpis:	