




Obiekt: Przebudowa chodnika na ul. gen. J. Bema w Lipianach		Inwestor: Gmina Lipiany	
Nazwa rysunku: Plan orientacyjny		Data: maj 2021	Rys. nr: 1
Opracował: Miroslaw Nowicki upr. bud. 462/52/94		Skala: 1:10000	

Lipiany

skala 1:500

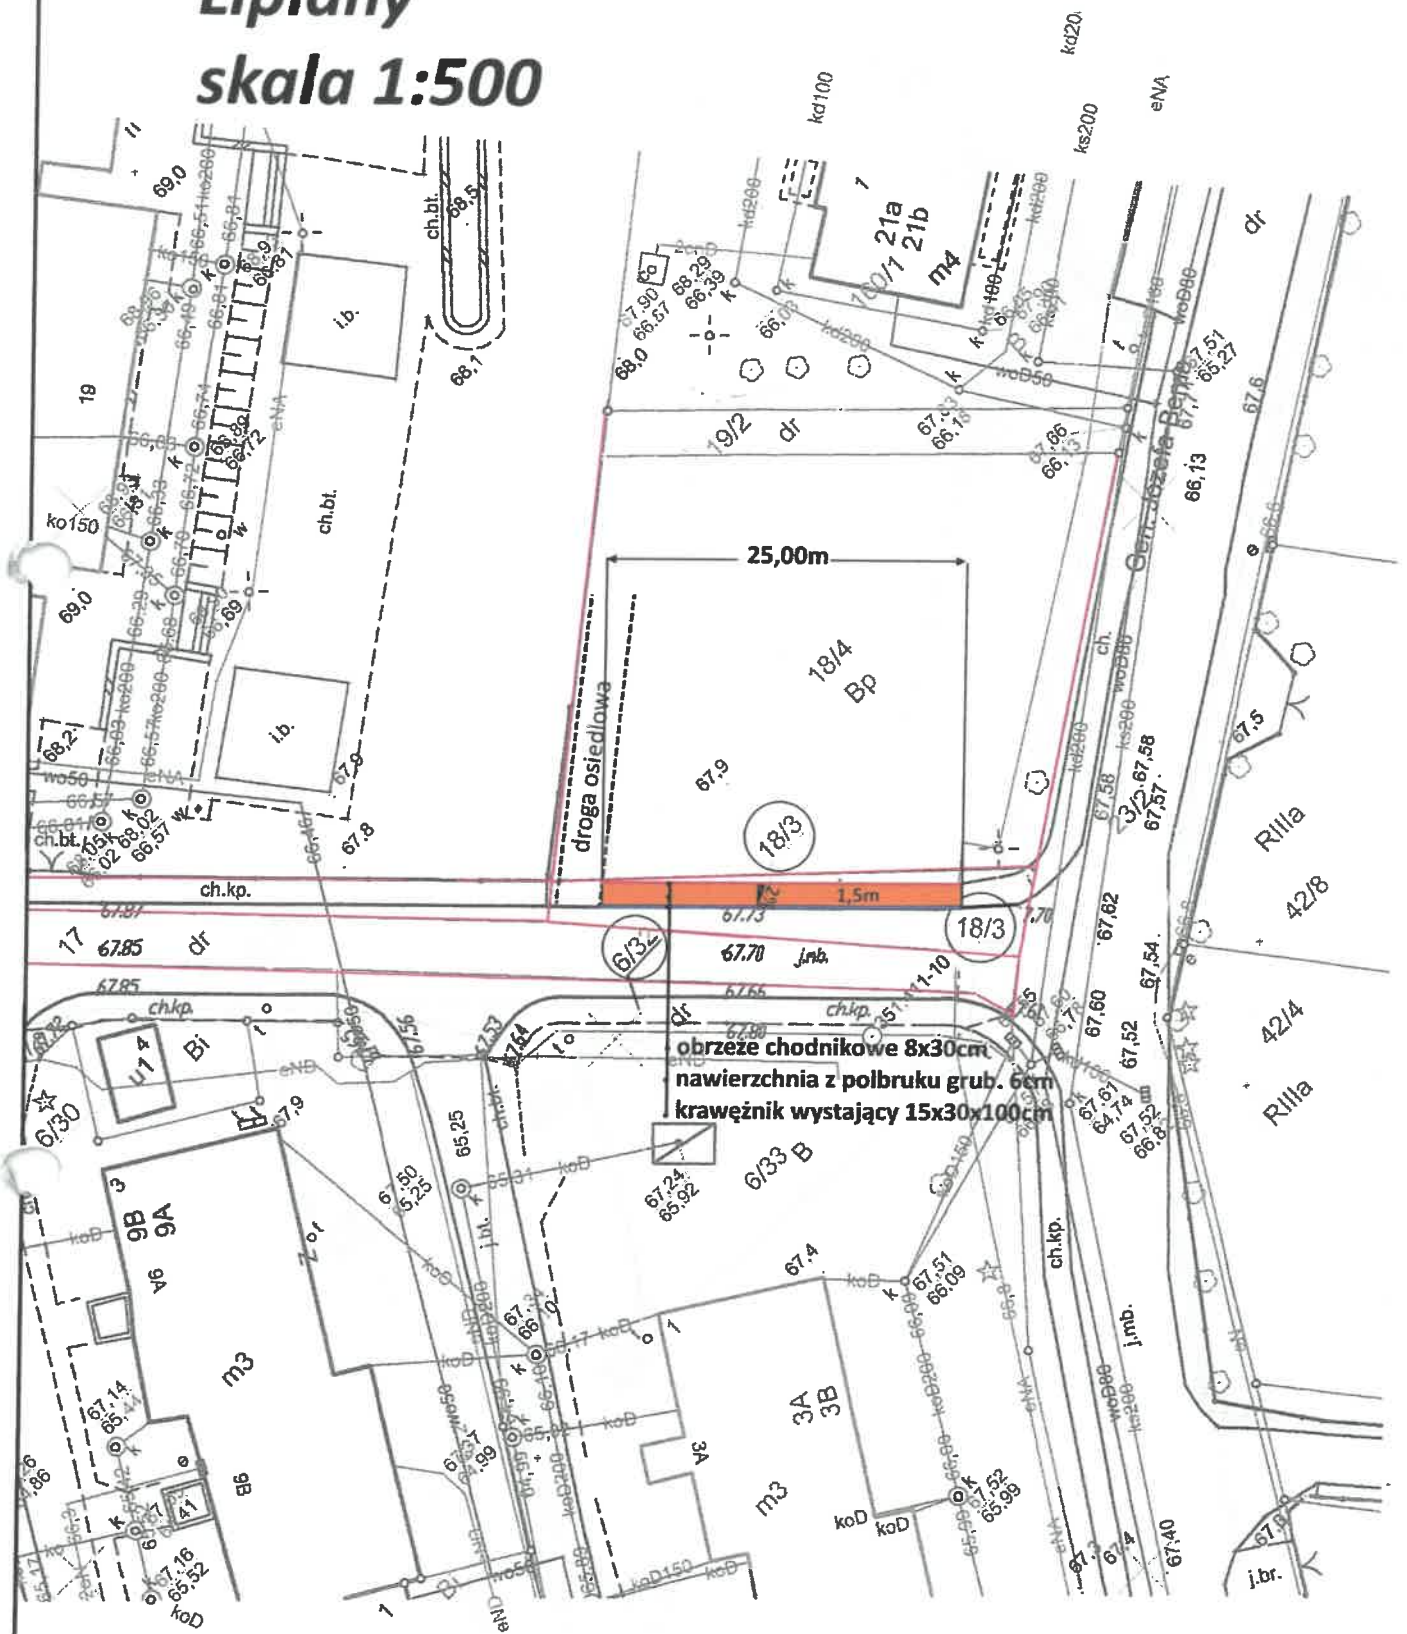


obrzeże chodnikowe 8x30cm
 nawierzchnia z polbruku grub. 6cm
 krawężnik wystający 15x30x100cm

Obiekt: Przebudowa chodnika na ul. gen. J. Bema w Lipianach		Inwestor: Gmina Lipiany	
Nazwa rysunku: Plan zagospodarowania terenu		Data: maj 2021	Rys. nr: <h1>2</h1>
Opracował: <i>Mirosław Nowicki</i> Mirosław Nowicki upr. bud. 462/Sz/94		Skala: 1:500	

Szczegół konstrukcyjny - przekrój konstrukcyjny chodnika

skala 1:10

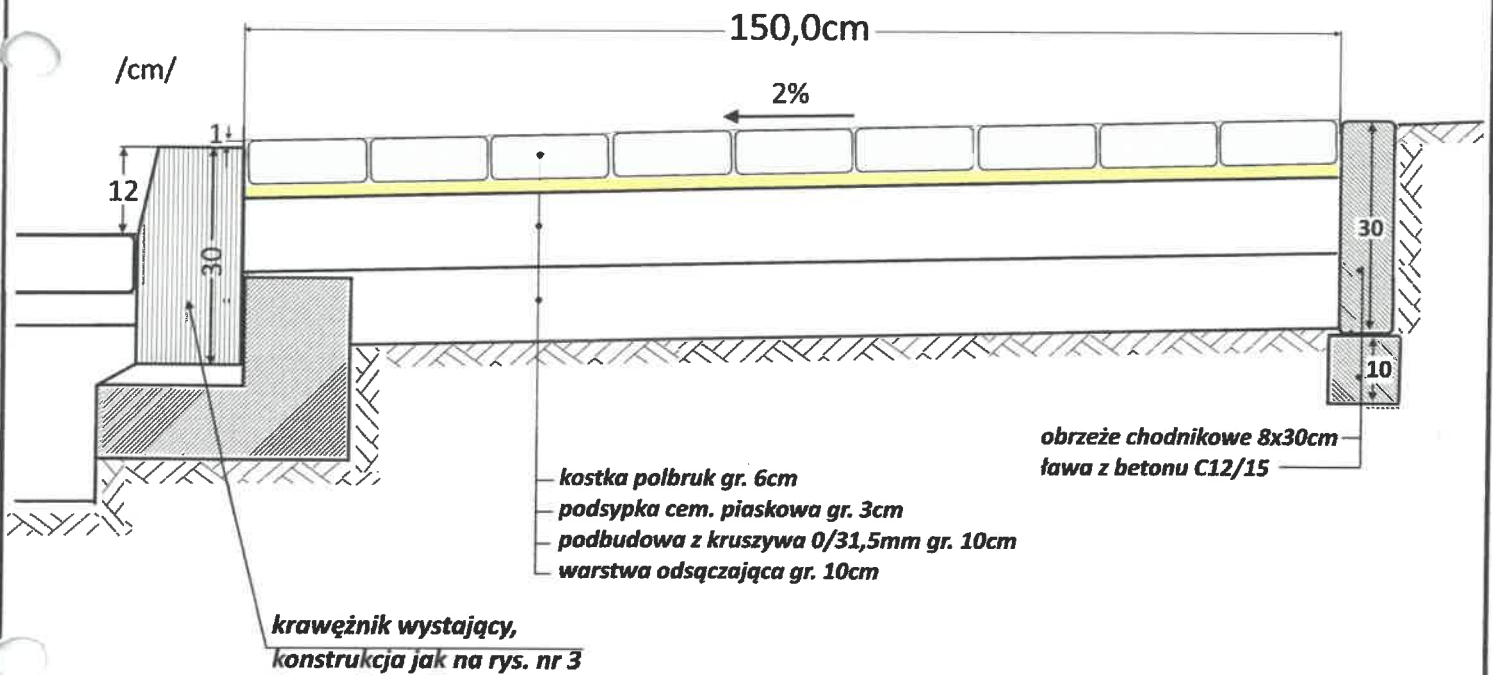

Obiekt: Przebudowa chodnika na ul. gen. J.Bema w Lipianach		Inwestor: Gmina Lipiany	
Nazwa rysunku: Przekrój konstrukcyjny		Data: maj 2021	Rys. nr: 3
Opracował: Miroslaw Nowicki upr. bud. 462/Sz/94		Skala: 1:10	