



RZUT I PIĘTRA SKALA 1:50
REMONT

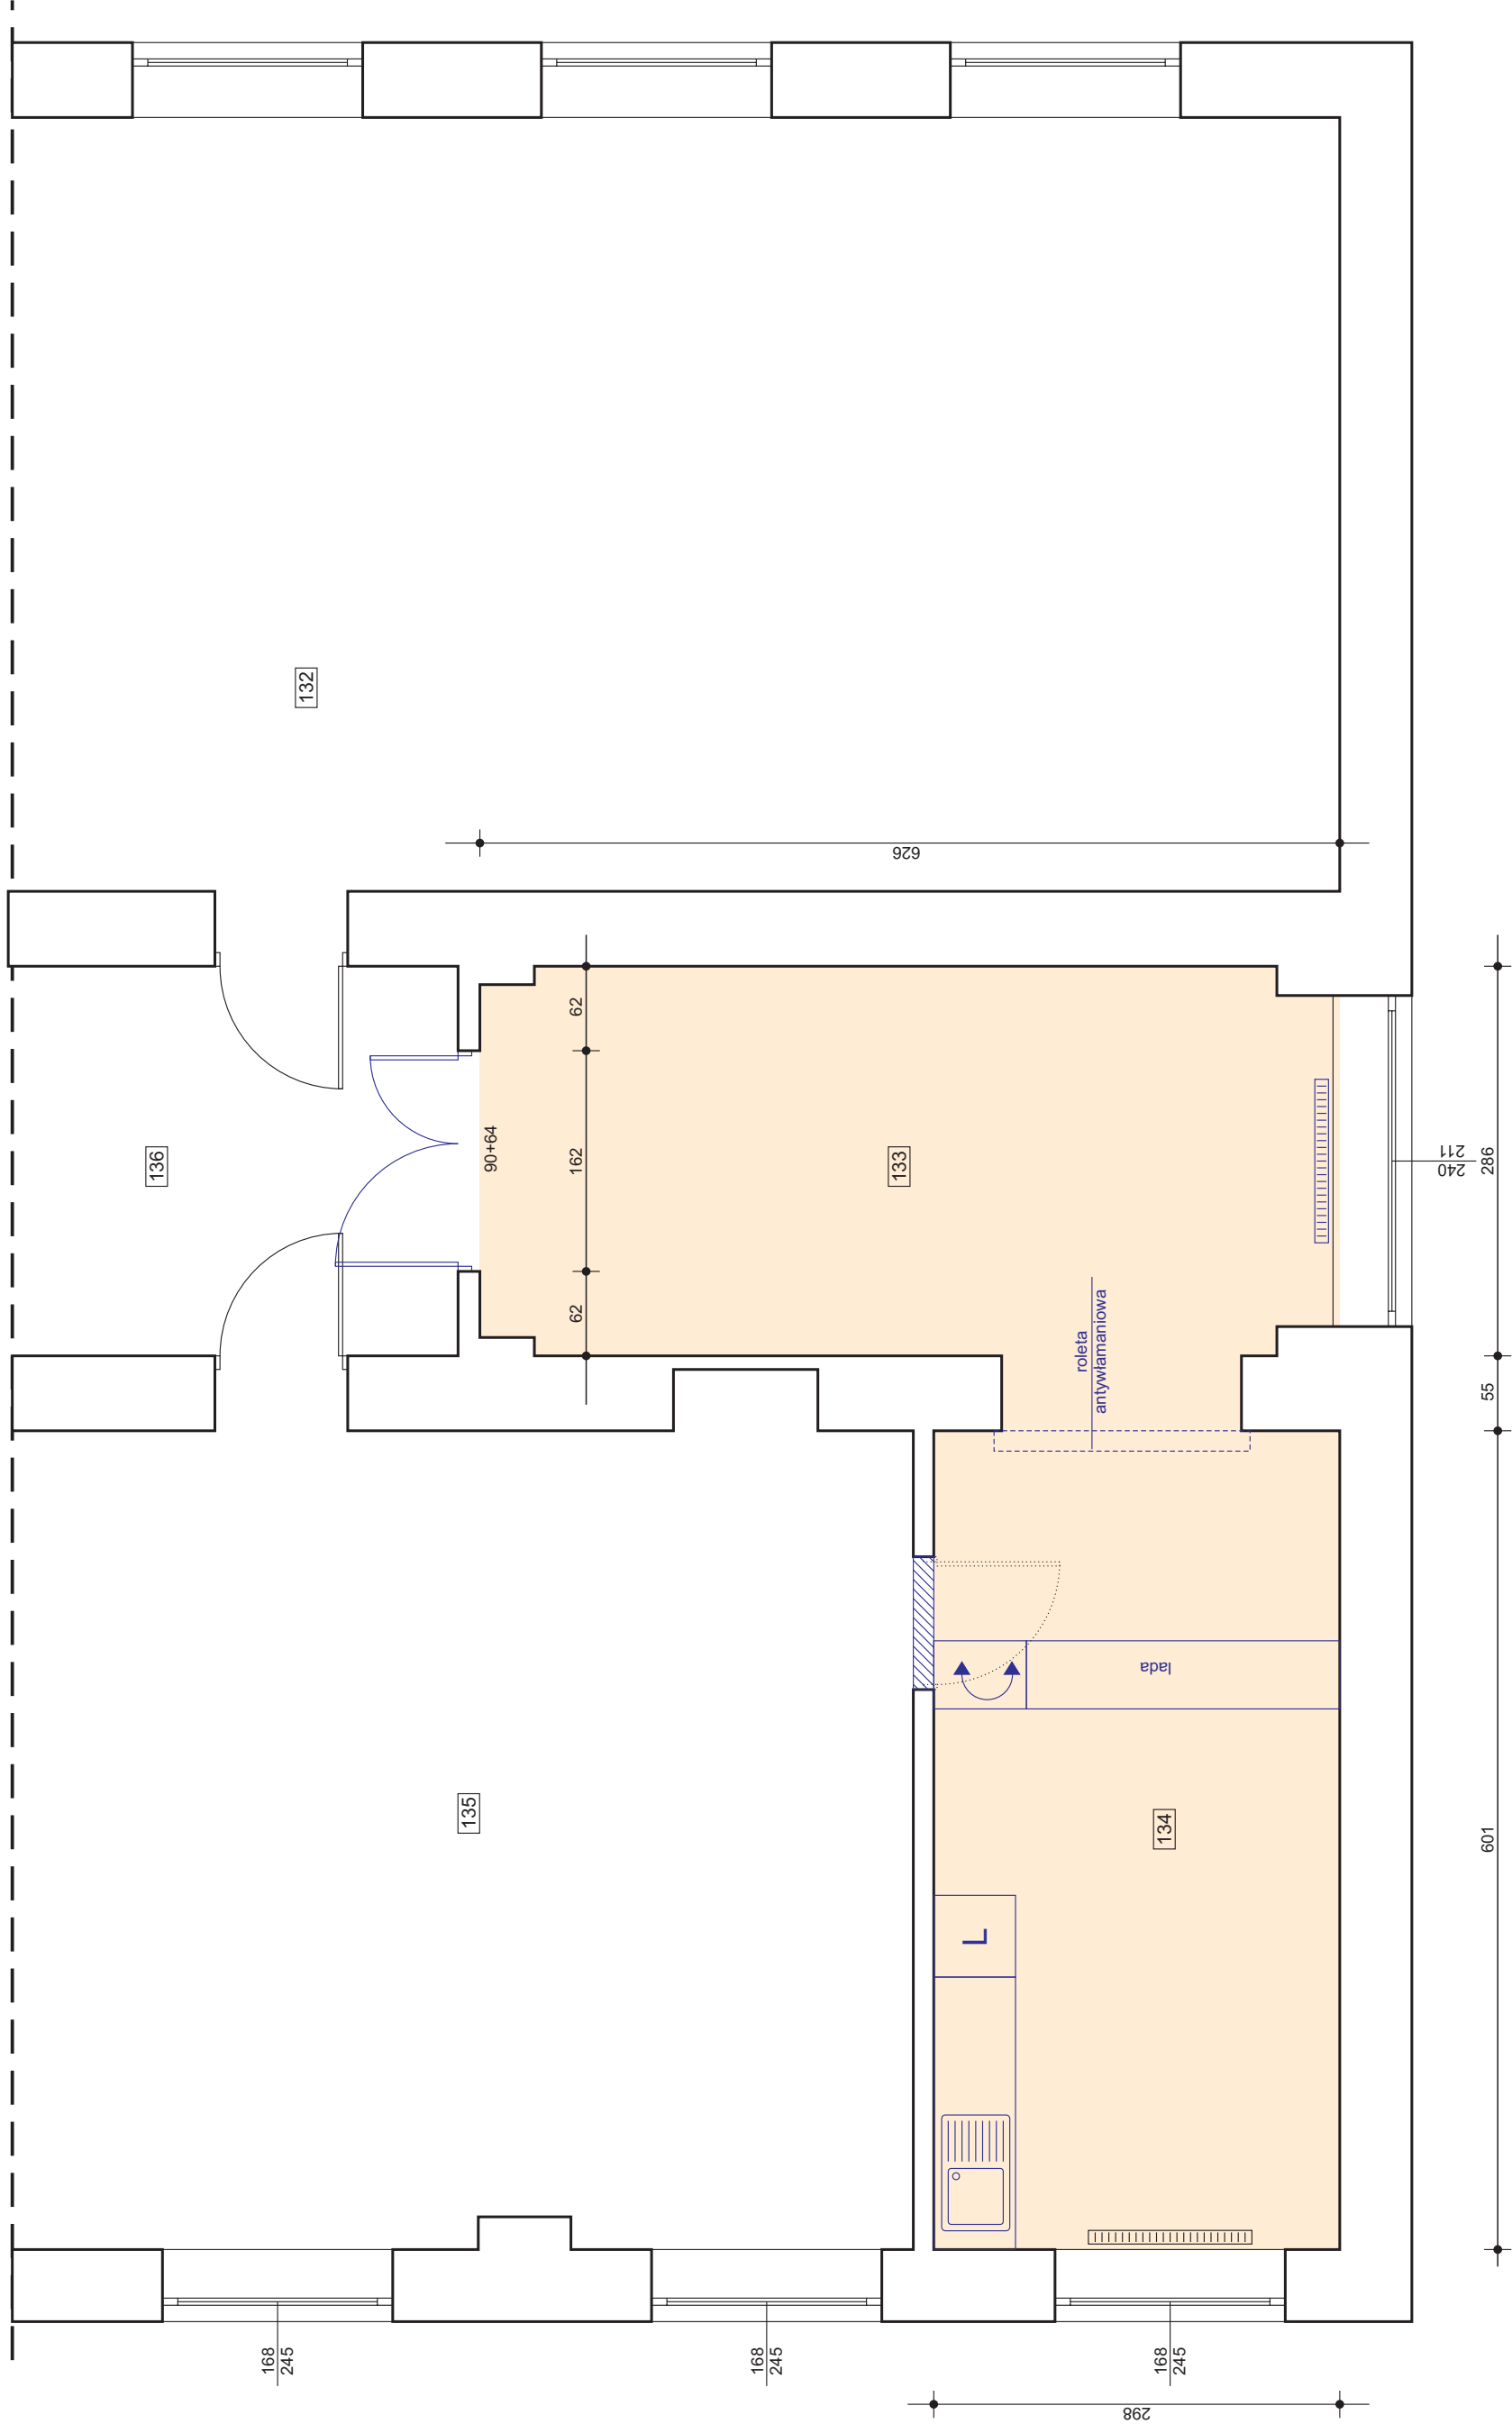

RZUT PARTERU SKALA 1:50
REMONT

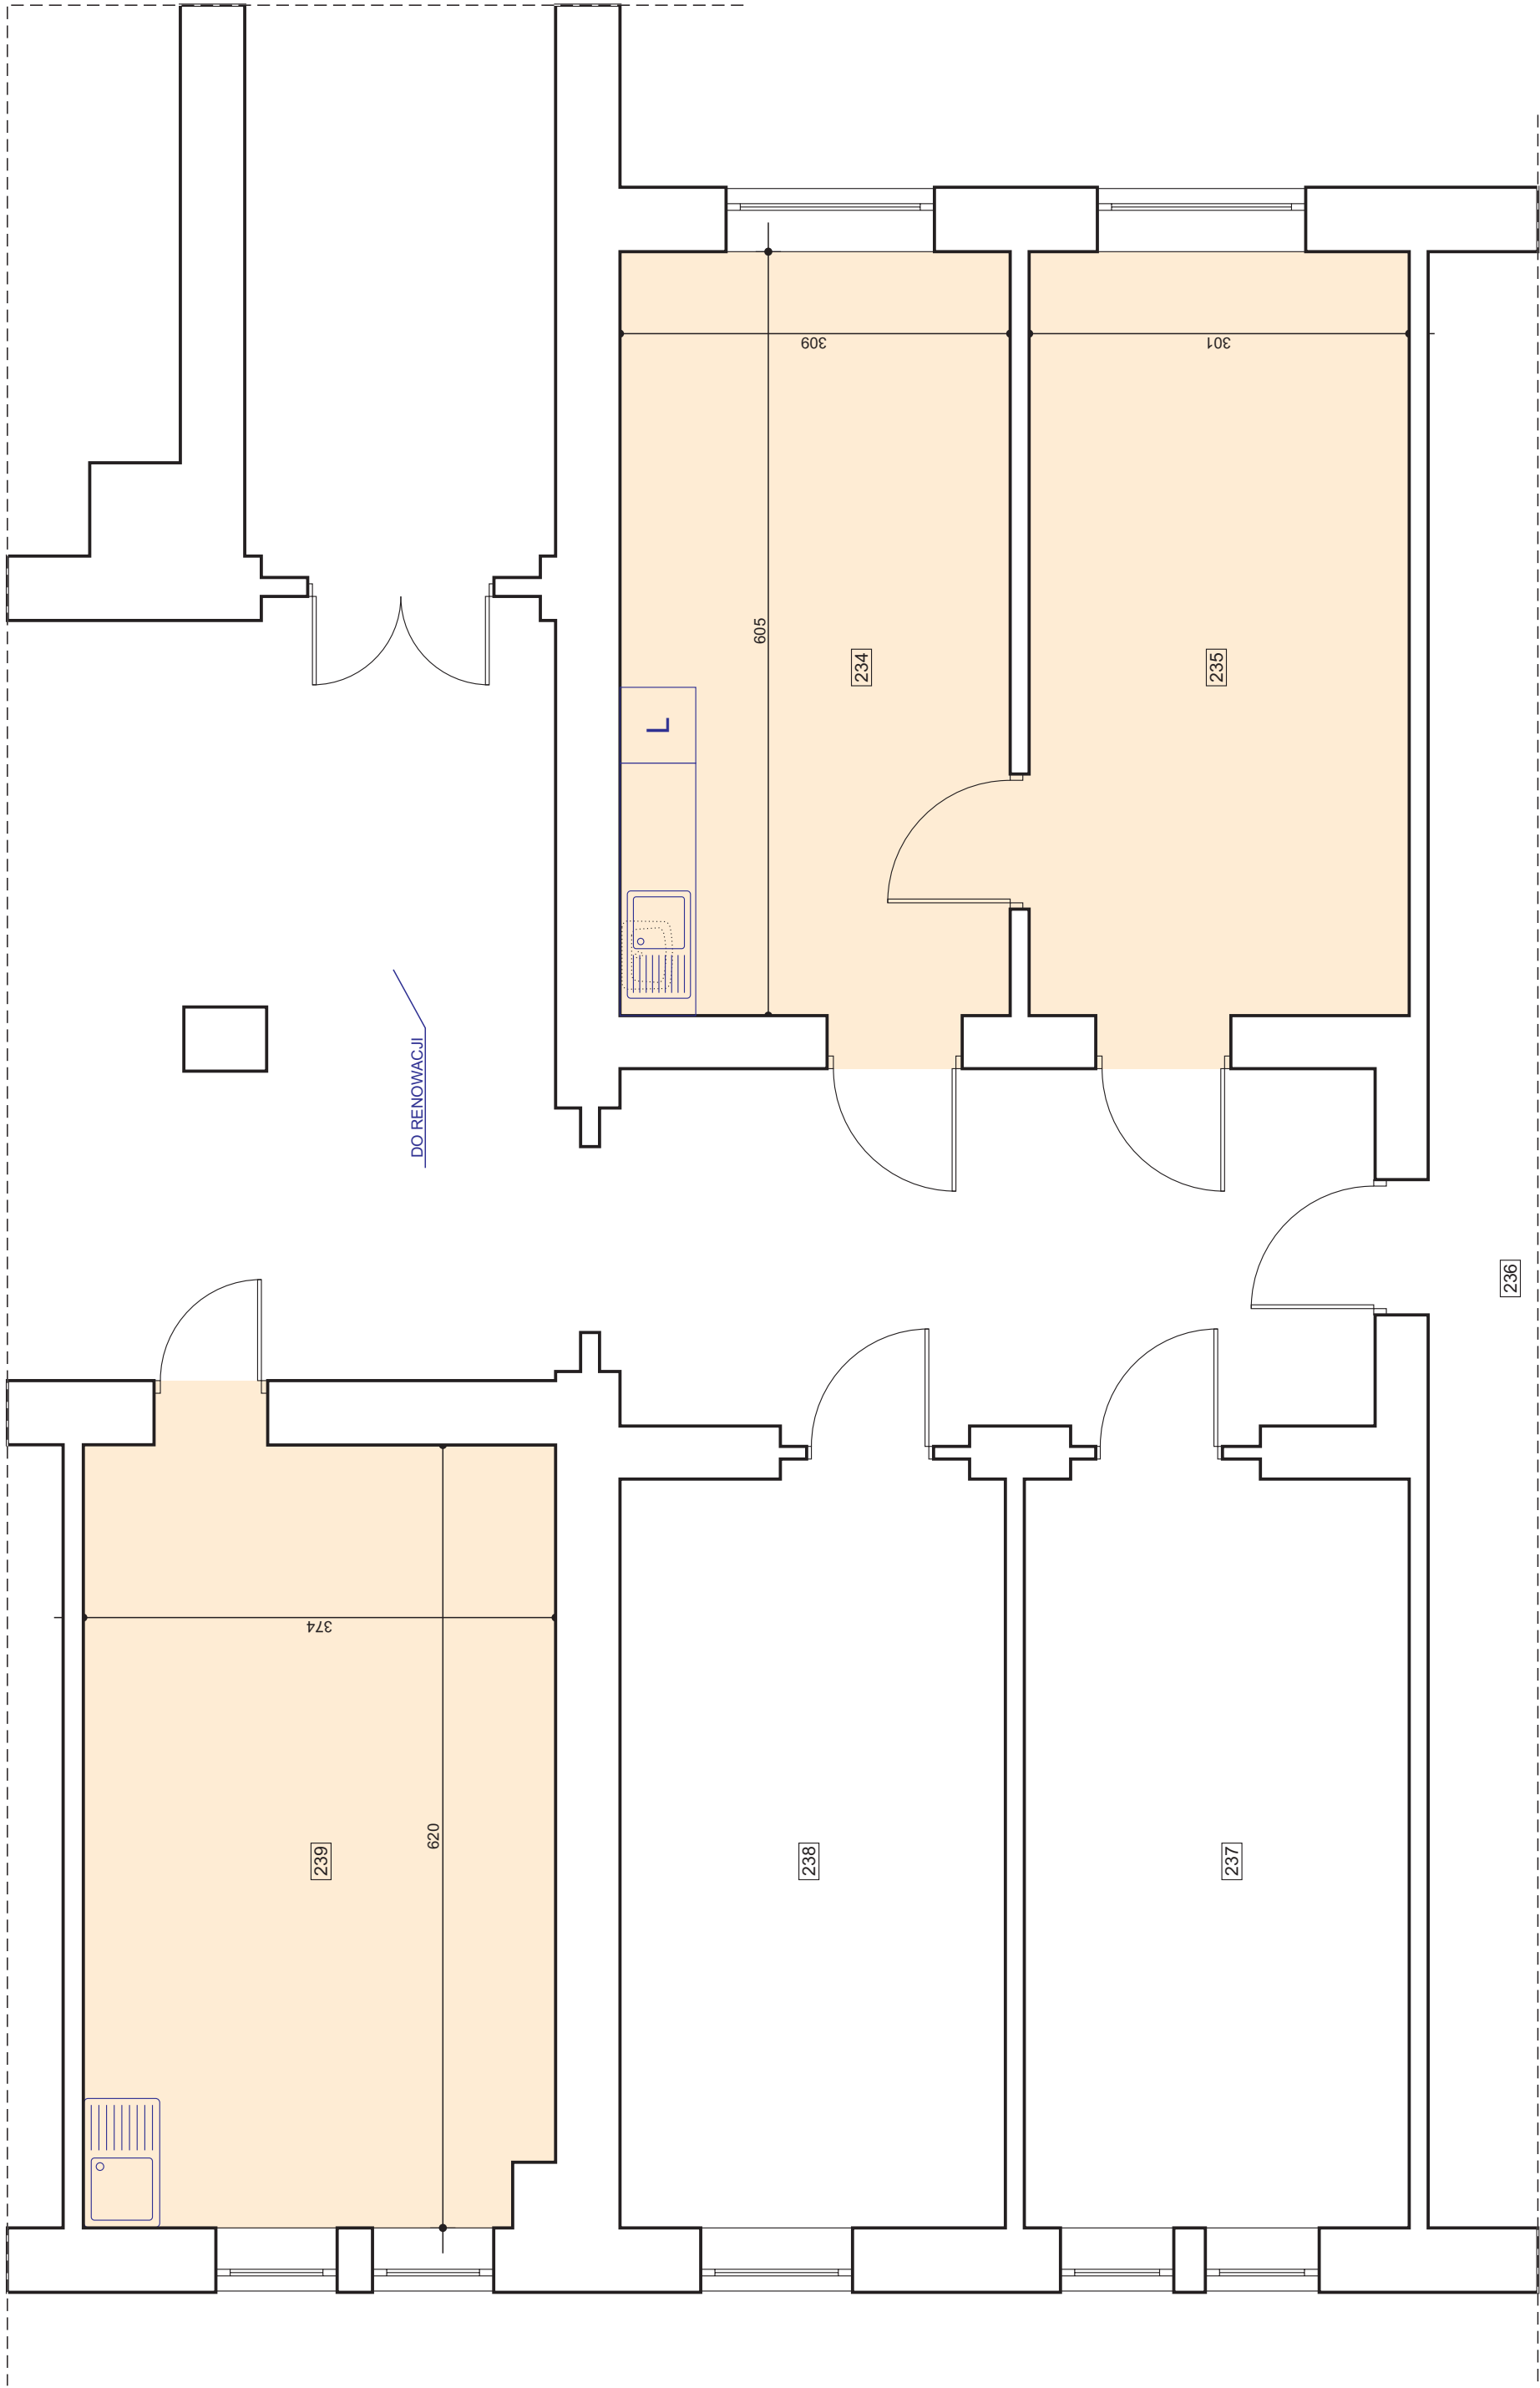

RZUT I PIĘTRA SKALA 1:50
REMONT