



granica działki

Przekrój D-D

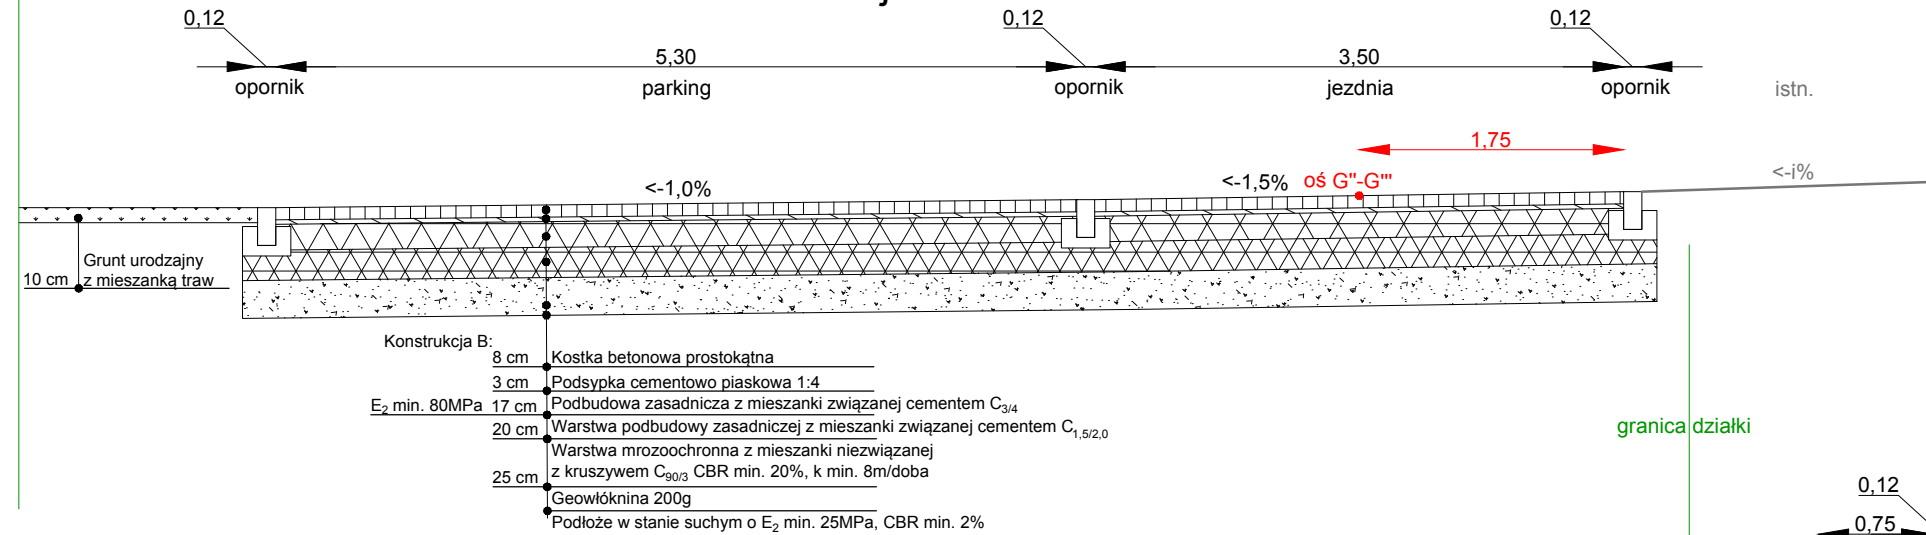

granica działki


Przekrój E-E

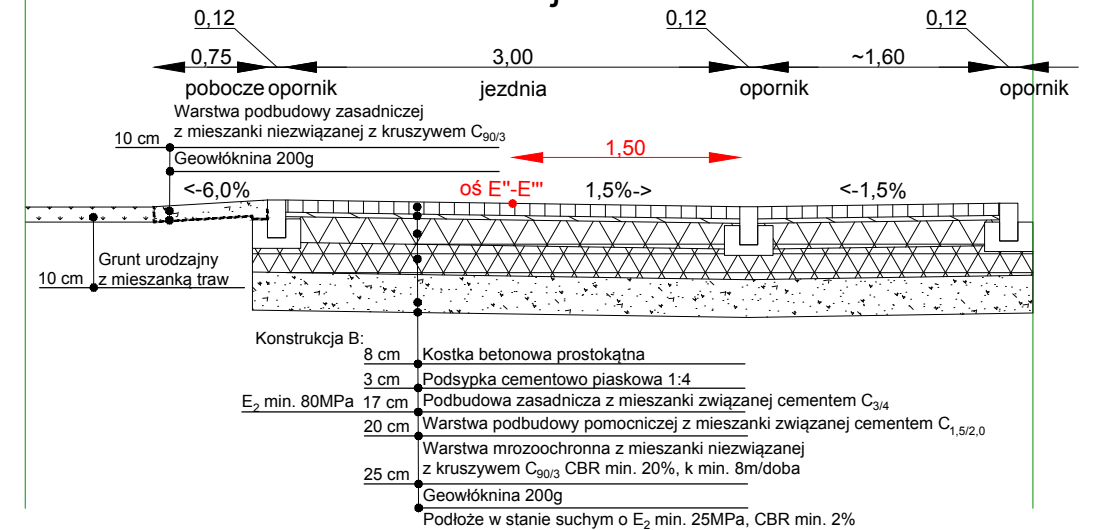

granica działki

granica działki

Przekrój F-F

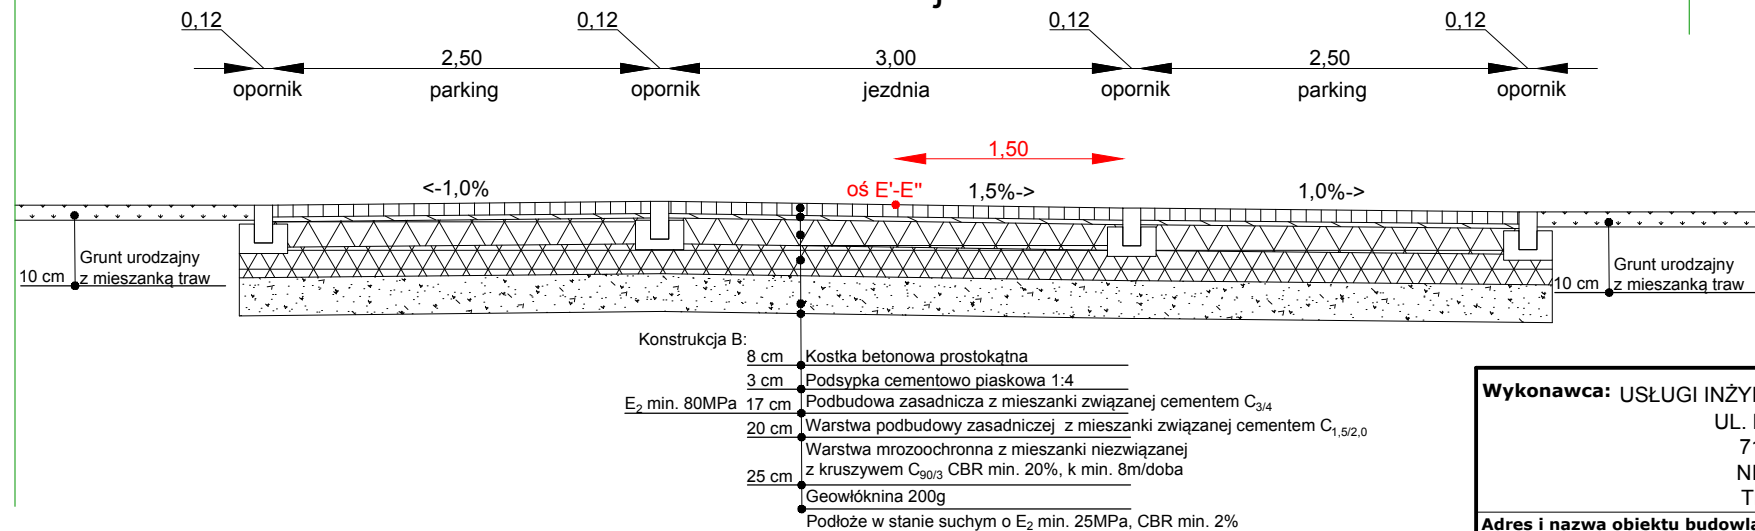

Wykonawca: USŁUGI INŻYNIERSKIE KAMIL JAWORSKI
 UL. MAŁE BŁONIA 3/13
 71-779 SZCZECIN
 NIP: 839 298 88 83
 TEL.: 793 900 426



Zamawiający:
 Gmina Trzcińsko-Zdrój
 ul. Rynek 15
 74-510 Trzcińsko-Zdrój



Numer rysunku:

3.2

Adres i nazwa obiektu budowlanego: Droga razem z oświetleniem i uzbrojeniem: ul. Kasztanowa i Cmentarna, Trzcińsko-Zdrój, gmina: Trzcińsko-Zdrój, powiat: Gryfino, Działy: 320608_4.0001.56, 320608_4.0001.69, 320608_4.0001.70, 320608_4.0001.93/3, 320608_4.0001.93/16, 320608_4.0001.94, 320608_4.0001.95, 320608_4.0001.103/3, 320608_4.0001.103/4, 320608_4.0001.103/5, 320608_4.0001.127, 320608_4.0001.71.

Nazwa zamierzenia budowlanego:
 Przebudowa ul. Kasztanowej z terenem przy blokach na ul. Cmentarnej 15 i 15 ABC wraz z modernizacją oświetlenia ulicznego.

PROJEKTANT: mgr inż. Kamil Jaworski	ZAP/0210/PWBD/19	Data 04.2024
SPRAWDZAJĄCY: mgr inż. Jakub Nawrocki	ZAP/0172/PBD/23	
Branża:	Drogowa	Skala 1:50
Faza opracowania:	PB - Projekt architektoniczno-budowlany	
Nazwa rysunku:	Przekroje konstrukcyjne	