


PLAN SYTUACYJNY SKALA 1:200

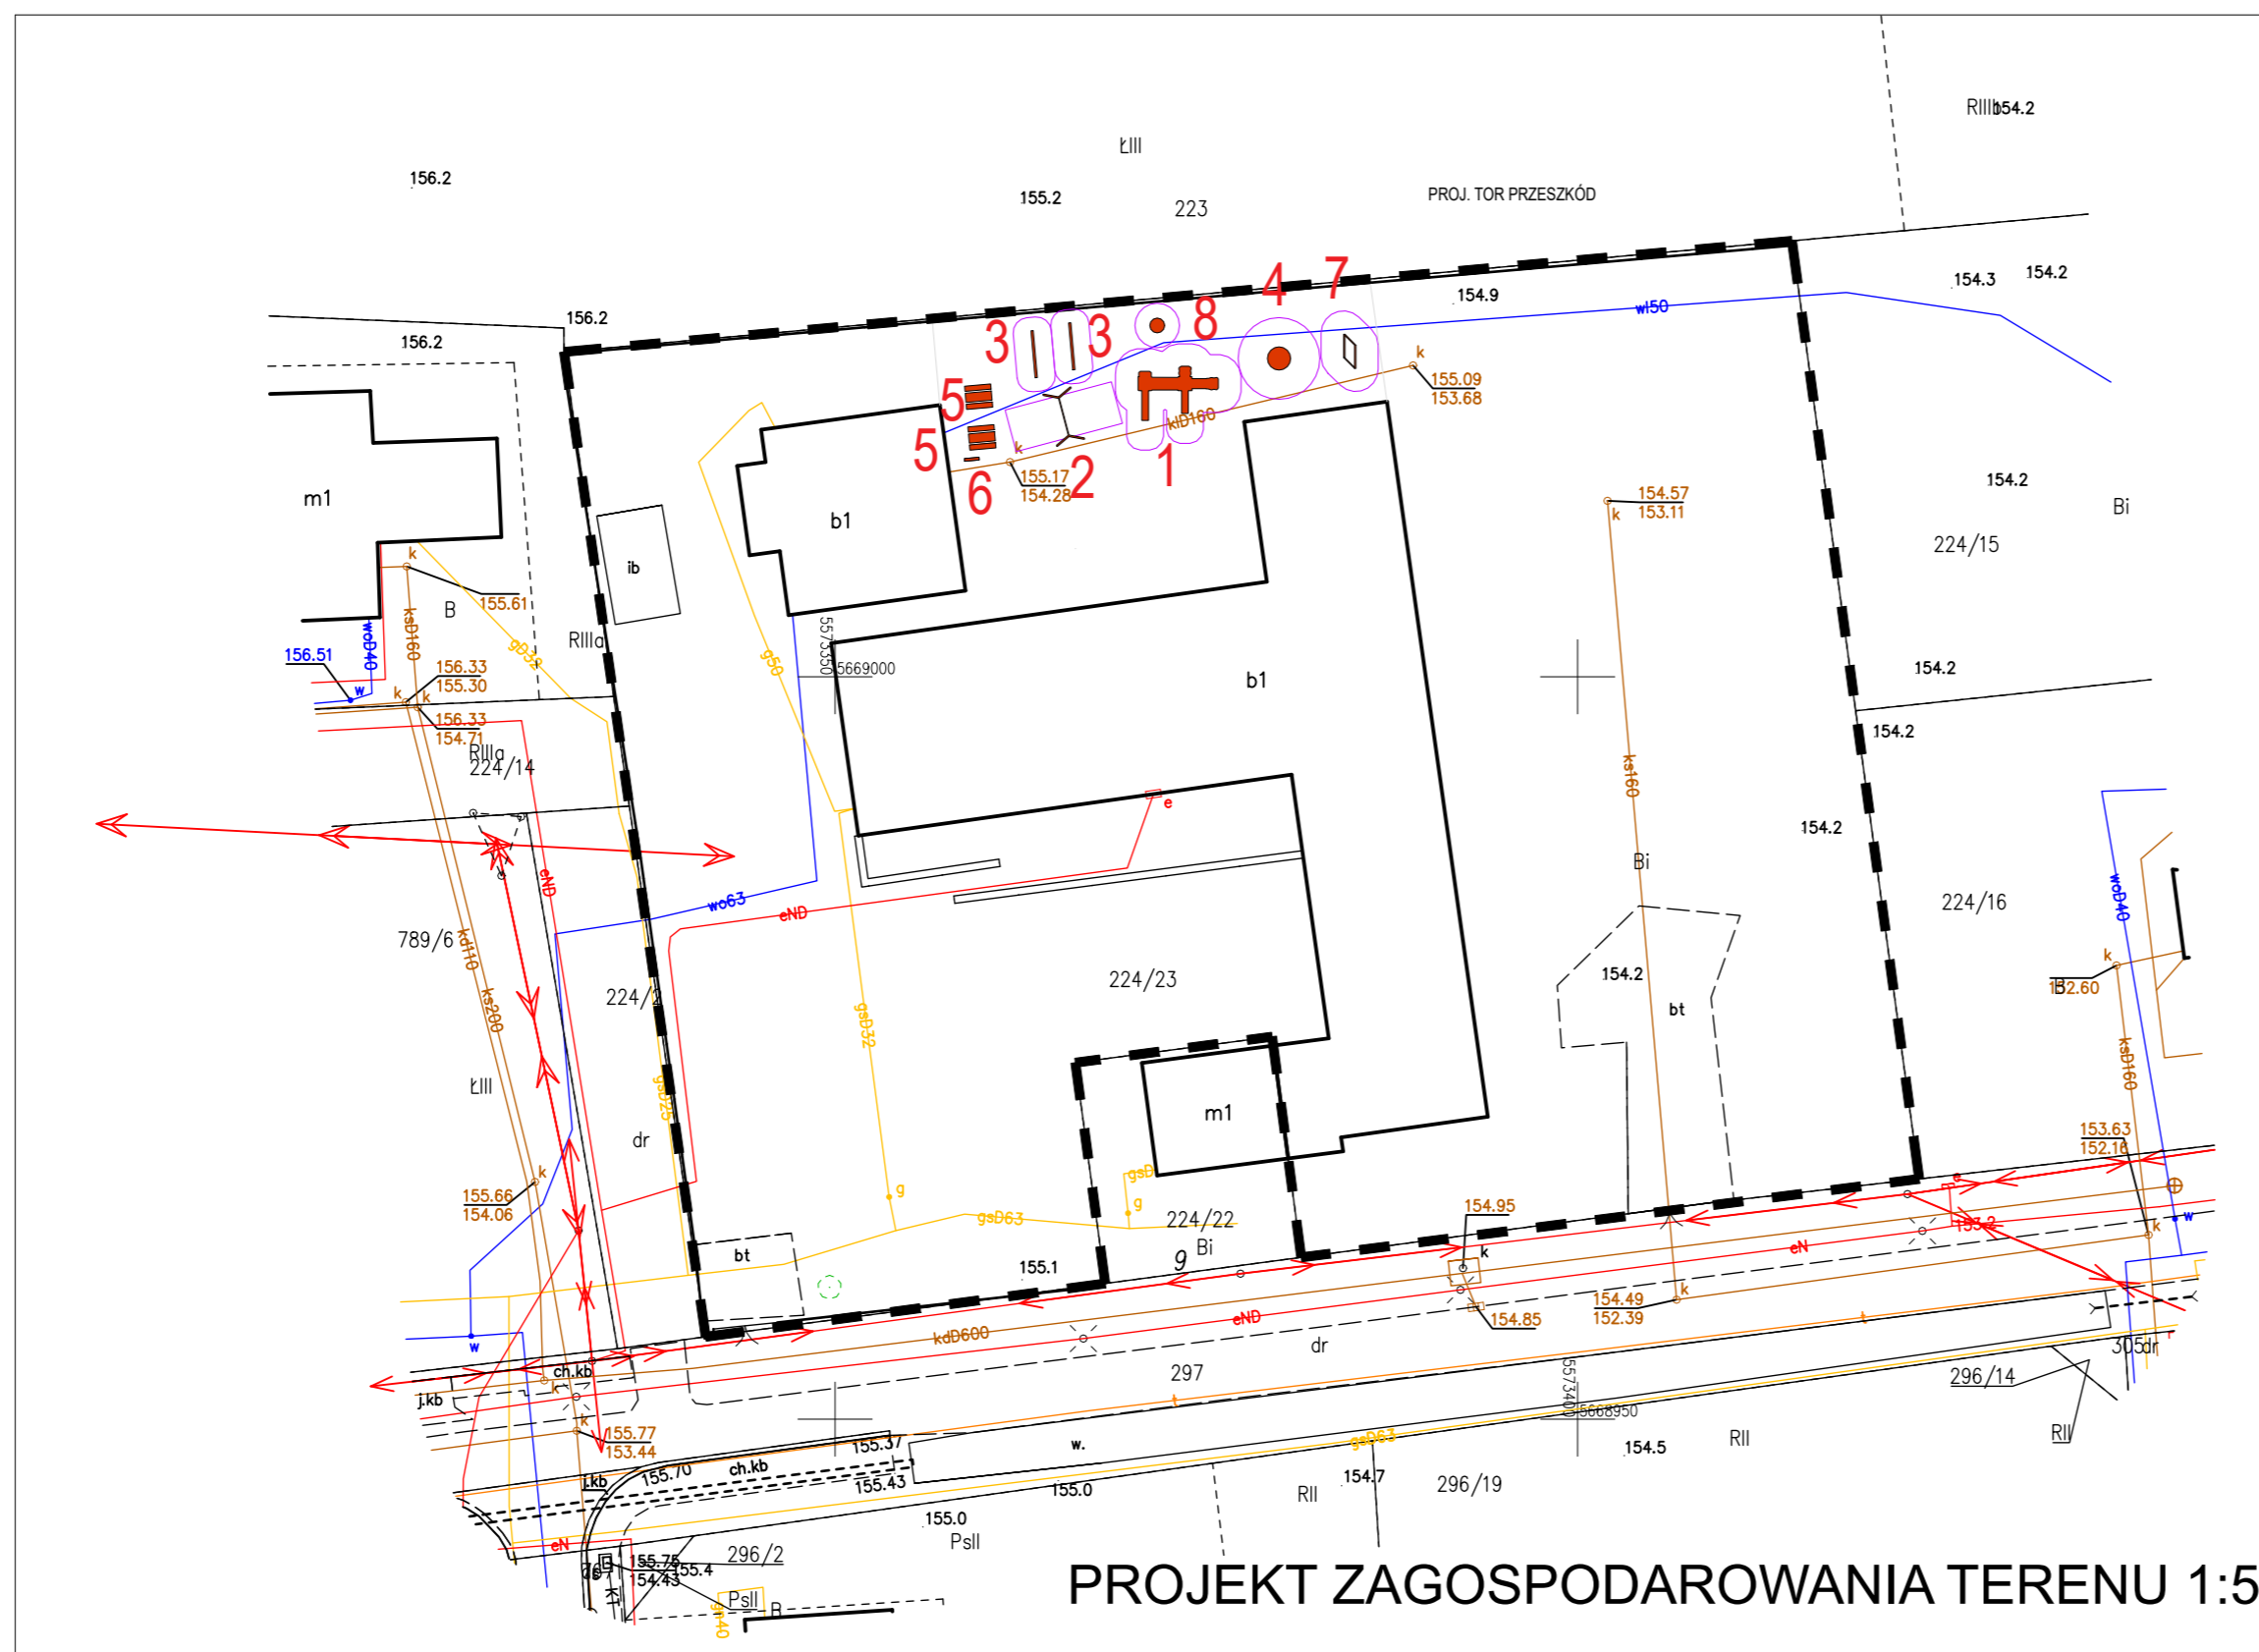

PROJEKT ZAGOSPODAROWANIA TERENU 1:500

LEGENDA	
	LINIA ROZGRANICZAJĄCA TEREN INWESTYCJI
	PROJEKTOWANE OBIEKTY MAŁEJ ARCHITEKTURY
	STREFA BEZPIECZENSTWA URZĄDZEŃ PLACU ZABAW
	PROJ. OGRODZENIE H-1,2-1,3m
	1 PROJ. ZESTAW ZABAWOWY Z DWOMA ZJEZDZALNIAMI
	2 PROJ. HUŚTAWKA WAHADŁOWA
	3 PROJ. HUŚTAWKA WAGOWA
	4 PROJ. KARUZELA Z SIEDZENIAMI
	5 PROJ. ZESTAW DWÓCH ŁAWEK I STOLIKA
	6 PROJ. TABLICA REGULAMINOWA PLACU ZABAW
	7 PROJ. TOR PRZESZKÓD
	8 PROJ. PIASKOWNICA

UWAGA:  
LOKALIZACJA IST. OBIEKTÓW MAŁEJ ARCHITEKTURY ORAZ OGRODZENIA JEST  
LOKALIZACJĄ PRZYBLIŻONĄ, PRZED MONTAŻEM PROJEKTOWANYCH OBIEKTÓW  
MAŁEJ ARCHITEKTURY NALEŻY WYTYCZYĆ JE GEODEZYJNIE I SPRAWDZIĆ CZY

Nazwa i adres: MAŁA ARCHITEKTURA W MIEJSCU PUBLICZNYM OBR. KROTOSZYCE GM. KROTOSZYCE DZ. NR. 224/23	
Stadium: PROJEKT BUDOWLANY	
Branża: ARCHITEKTURA	
Projektant: architektura	mgr inż. arch. Jędrzej Pichla upr. 27/DSOKK/2016 w spec. architektonicznej
Tytuł rysunku: PROJEKT ZAGOSPODAROWANIA TERENU	
Miejsce i data opracowania: Legnica, 11.09.2024 r.	Skala: 1:500
WZKŁADKIE PRAWA ZASTRZEŻENIE: Dz.U. 24/1194, poz. 63 ART. 115-116 Kopowanie i rozpowszechnianie bez zezwolenia jest PRAWNIE ZABRONIONE!	
Rys. nr.: 1P	