

Oświadczenie

Niniejszy dokument został opracowany w wyniku prac geodezyjnych i kartograficznych, a rezultaty tych prac przekazano w formie operatu technicznego, który uzyskał pozytywny wynik weryfikacji. Mapa może być wykorzystywana w procesie budowlanym (Na podstawie art. 129 ust. 5a Ustawy z dn. 16.04.2020r. o zmianie ustawy - Prawo geodezyjne i kartograficzne oraz niektórych innych ustaw Dz. U. z 2020r., poz. 2052)

Jestem świadomy odpowiedzialności za złożenie fałszywego oświadczenia.

GN.GK.6640.258.2024
(identyfikator zgłoszenia prac)

STAROSTA GOSTYŃSKI
(Organ, który otrzymał zgłoszenie)

Protokół nr1 z dn. 26.03.2024r.
(Numer i data pozytywnego protokołu weryfikacji)


P.3004.2024.470
(Identyfikator ewidencyjny materiału zasobu - operatu technicznego)

Zenon Kaźmierczak, upr. nr 2641
(Imię i nazwisko, nr upr. zaw. kierownika prac geodezyjnych)

Kpgr Grzegorz Zygmunt
(Imię i nazwisko, nr upr. zaw. kierownika prac geodezyjnych)

ul. Powstańców Wielkopolskich 22, 63-845 Kroczyce
tel.: 796-964-946
REGON: 86028979
NIP: 696-186-41-24
REGON: 86028979
ul. Powstańców Wielkopolskich 22, 63-845 Kroczyce
tel.: 796-964-946
REGON: 86028979
NIP: 696-186-41-24
REGON: 86028979
(Wykonawca prac geodezyjnych)

MAPA DO CELÓW PROJEKTOWYCH	
Oznaczenie kancelaryjne zgłoszenia pracy geodezyjnej	GN.GK.6640.258.2024
Miejscowość	Żywiecko
Jednostka ewidencyjna	identyfikator: 300407_5 nazwa: Poniec - obszar wiejski
Obszar ewidencyjny	identyfikator: 0015 nazwa: Żywiecko
Skala mapy	1:500
Nazwa układu współrzędnych	prostokątnych płaskich: 2000_18 wysokości: PL-EVRF2007-NH
Oznaczenie granic obszaru, który był przedmiotem aktualizacji	---
Oznaczenie i informacje o służebnościach gruntowych mających wpływ na zagospodarowanie gruntów zlokalizowanych w granicach projektowanej inwestycji	nie badano
Oznaczenie i symbol konturu użytku gruntowego, który nie jest ujawniony w bazie danych ewidencji gruntów i budynków	nie badano
Data opracowania mapy	29-02-2024
Kpgr Grzegorz Zygmunt ul. Powstańców Wielkopolskich 22, 63-845 Kroczyce tel.: 796-964-946 REGON: 86028979 NIP: 696-186-41-24 REGON: 86028979 <i>(Wykonawca prac geodezyjnych)</i>	KIEROWNIK ROBOTY GEODETY UPRAWNIONY Zenon Kaźmierczak Świadectwo 2641 <i>(Imię i nazwisko, nr uprawnień i podpis geodety uprawnionego który opracował mapę)</i>

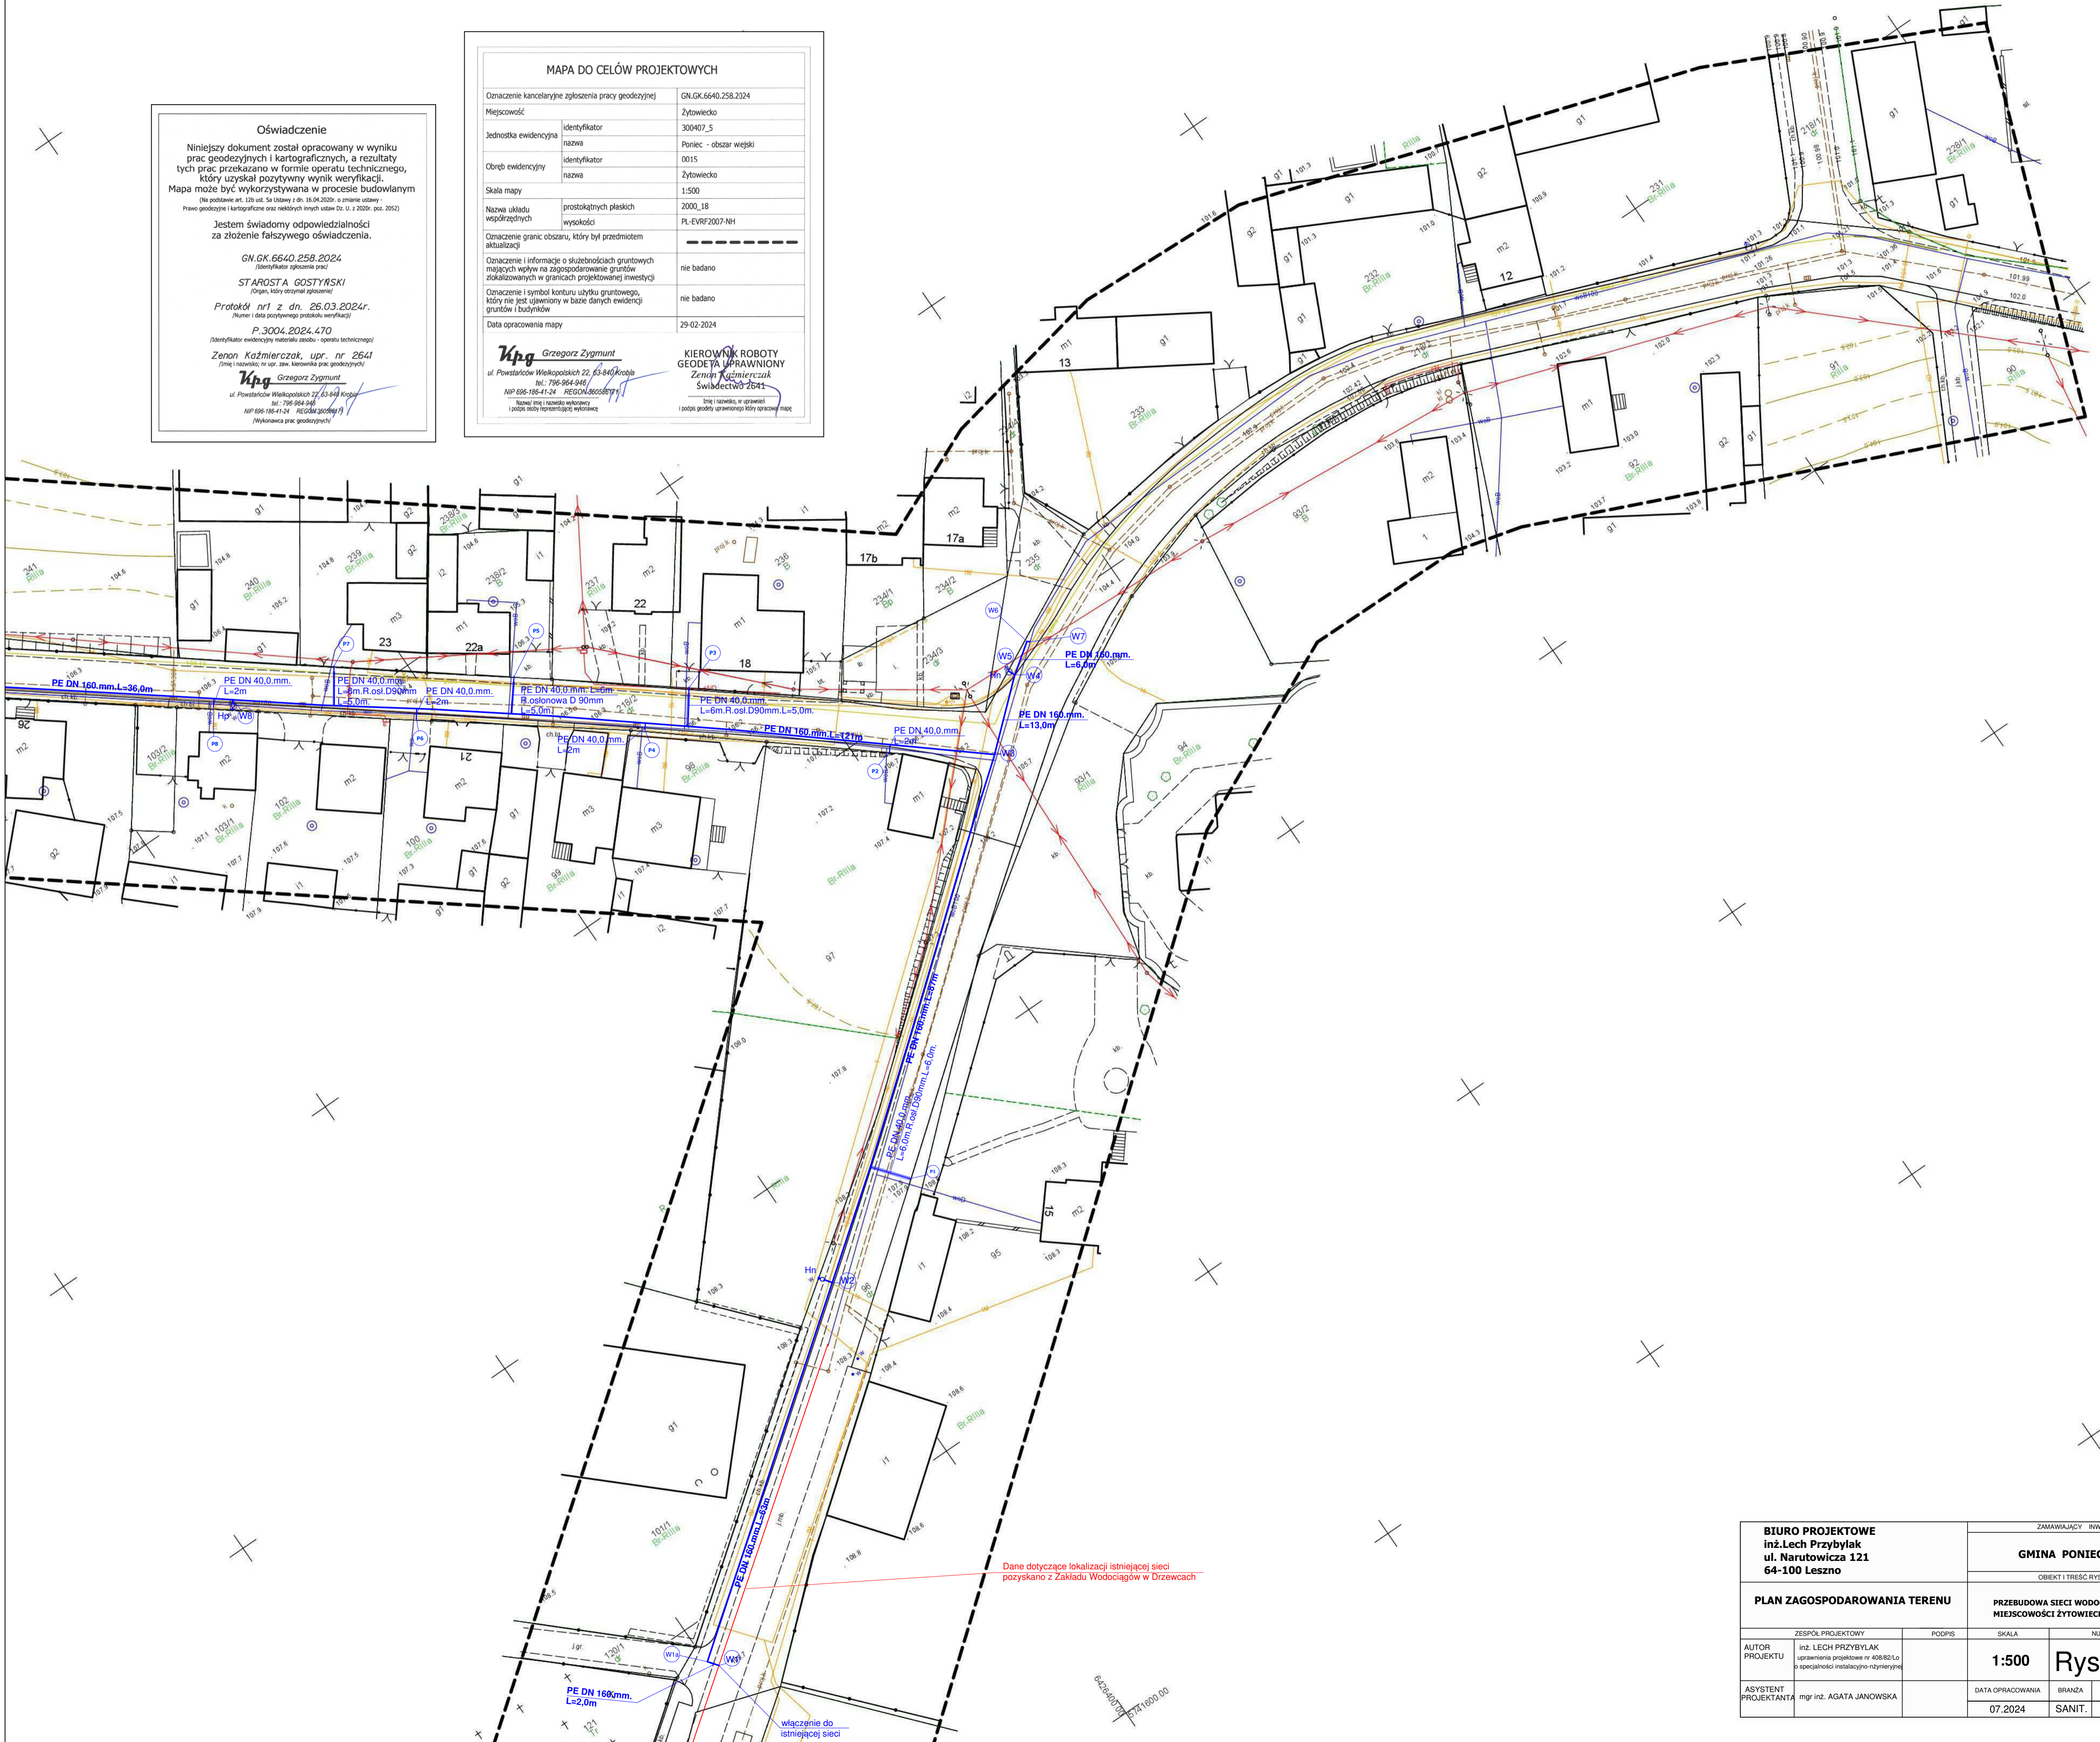

Dane dotyczące lokalizacji istniejącej sieci pozyskano z Zakładu Wodociągów w Drzewcach

włączenie do istniejącej sieci

BIURO PROJEKTOWE inż. Lech Przybylak ul. Narutowicza 121 64-100 Leszno		ZAMAWIAJĄCY - INWESTOR GINIA PONIEC OBIEKT I TREŚĆ RYSUNKU			
PLAN ZAGOSPODAROWANIA TERENU		PRZEBUDOWA SIĘCI WODOCIĄGOWEJ W MIEJSCOWOŚCI ŻYWIECKO			
ZESPÓŁ PROJEKTOWY AUTOR PROJEKTU: inż. LECH PRZYBYLAK <small>uprawnienia projektowe nr 4088210 w specjalności instalacyjno-objętościowej</small>		PODPIS SKALA: 1:500		NUMER RYSUNKU Rys.nr 2	
ASYSTENT PROJEKTANTA: mgr inż. AGATA JANOWSKA		DATA OPRACOWANIA: 07.2024 BRANŻA: SANIT. STADIUM: PB NR OBIEKTU:			