


RZUT FUNDAMENTÓW

skala 1:50

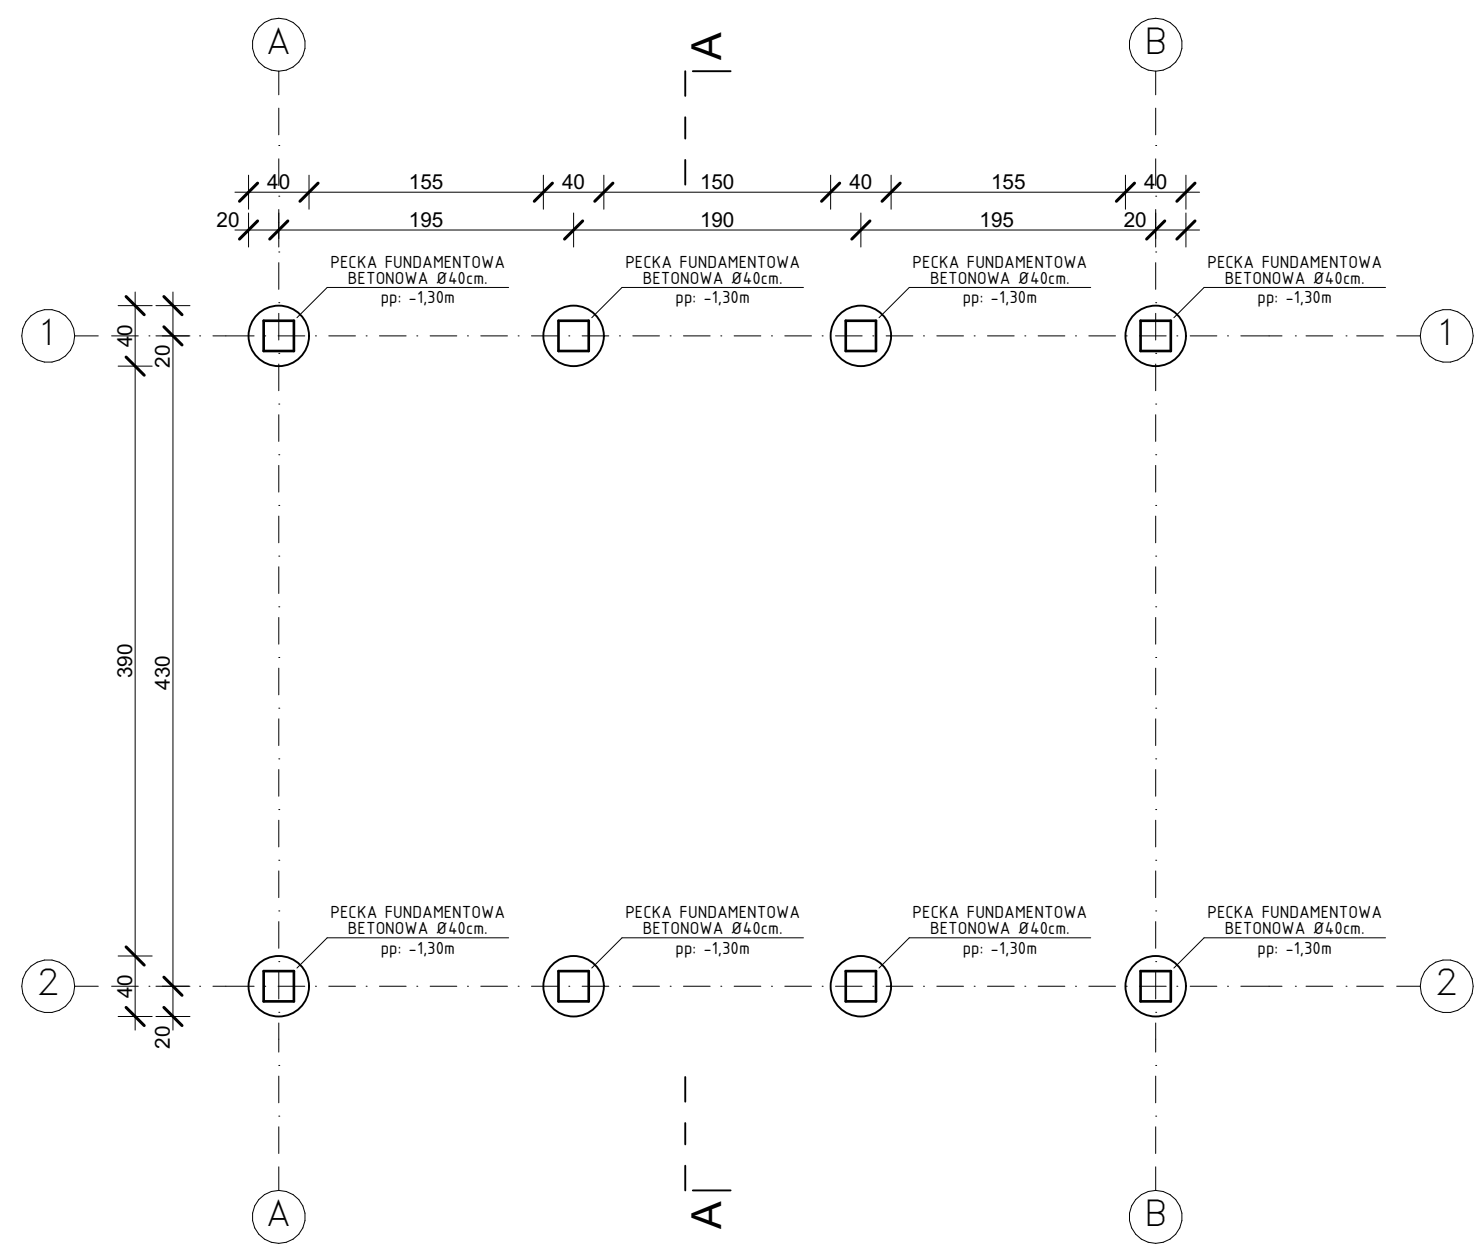

BETON: C20/25 (B25)
STAL ZBROJENIOWA: A-IIIN (B500SP),
5 PRĘTÓW Ø12 PO OBWODZIE
OTULINA: 5 cm.

UWAGI: Z PECKI WYPUŚCIĆ KOTWY POD
MOCOWANIE SŁUPÓW

| | | |
|---|--|-------------------------------------|
| PRACOWNIA PROJEKTOWA PERSPEKTYWA ul. Fabryczna 1, 39-200 Dębica tel: 575-987-494 mail: pracownia@perspektywadebica.com | | PERSPEKTYWA PRACOWNIA PROJEKTOWA |
| Nazwa inwestycji: BUDOWA ŚCIEŻKI EDUKACYJNO-PRZYRODNICZEJ "DOLINA PRZYSŁUPIANKI" - - PROJEKT WIATY | | |
| Adres inwestycji: dz. nr ewid. gr. 533 i 519, obr. 0009 Kunkowa, dz. nr ewid. gr. 1, obr. 0011 Nowica, jedn. ewid: 120510_2 Uście Gorlickie | | |
| Inwestor: PGL LP Nadleśnictwo Łosie Łosie 39 38-312 Ropa | | |
| Nr i temat rysunku: A0 - Rzut fundamentów (skala 1:50) | | |