


DACH

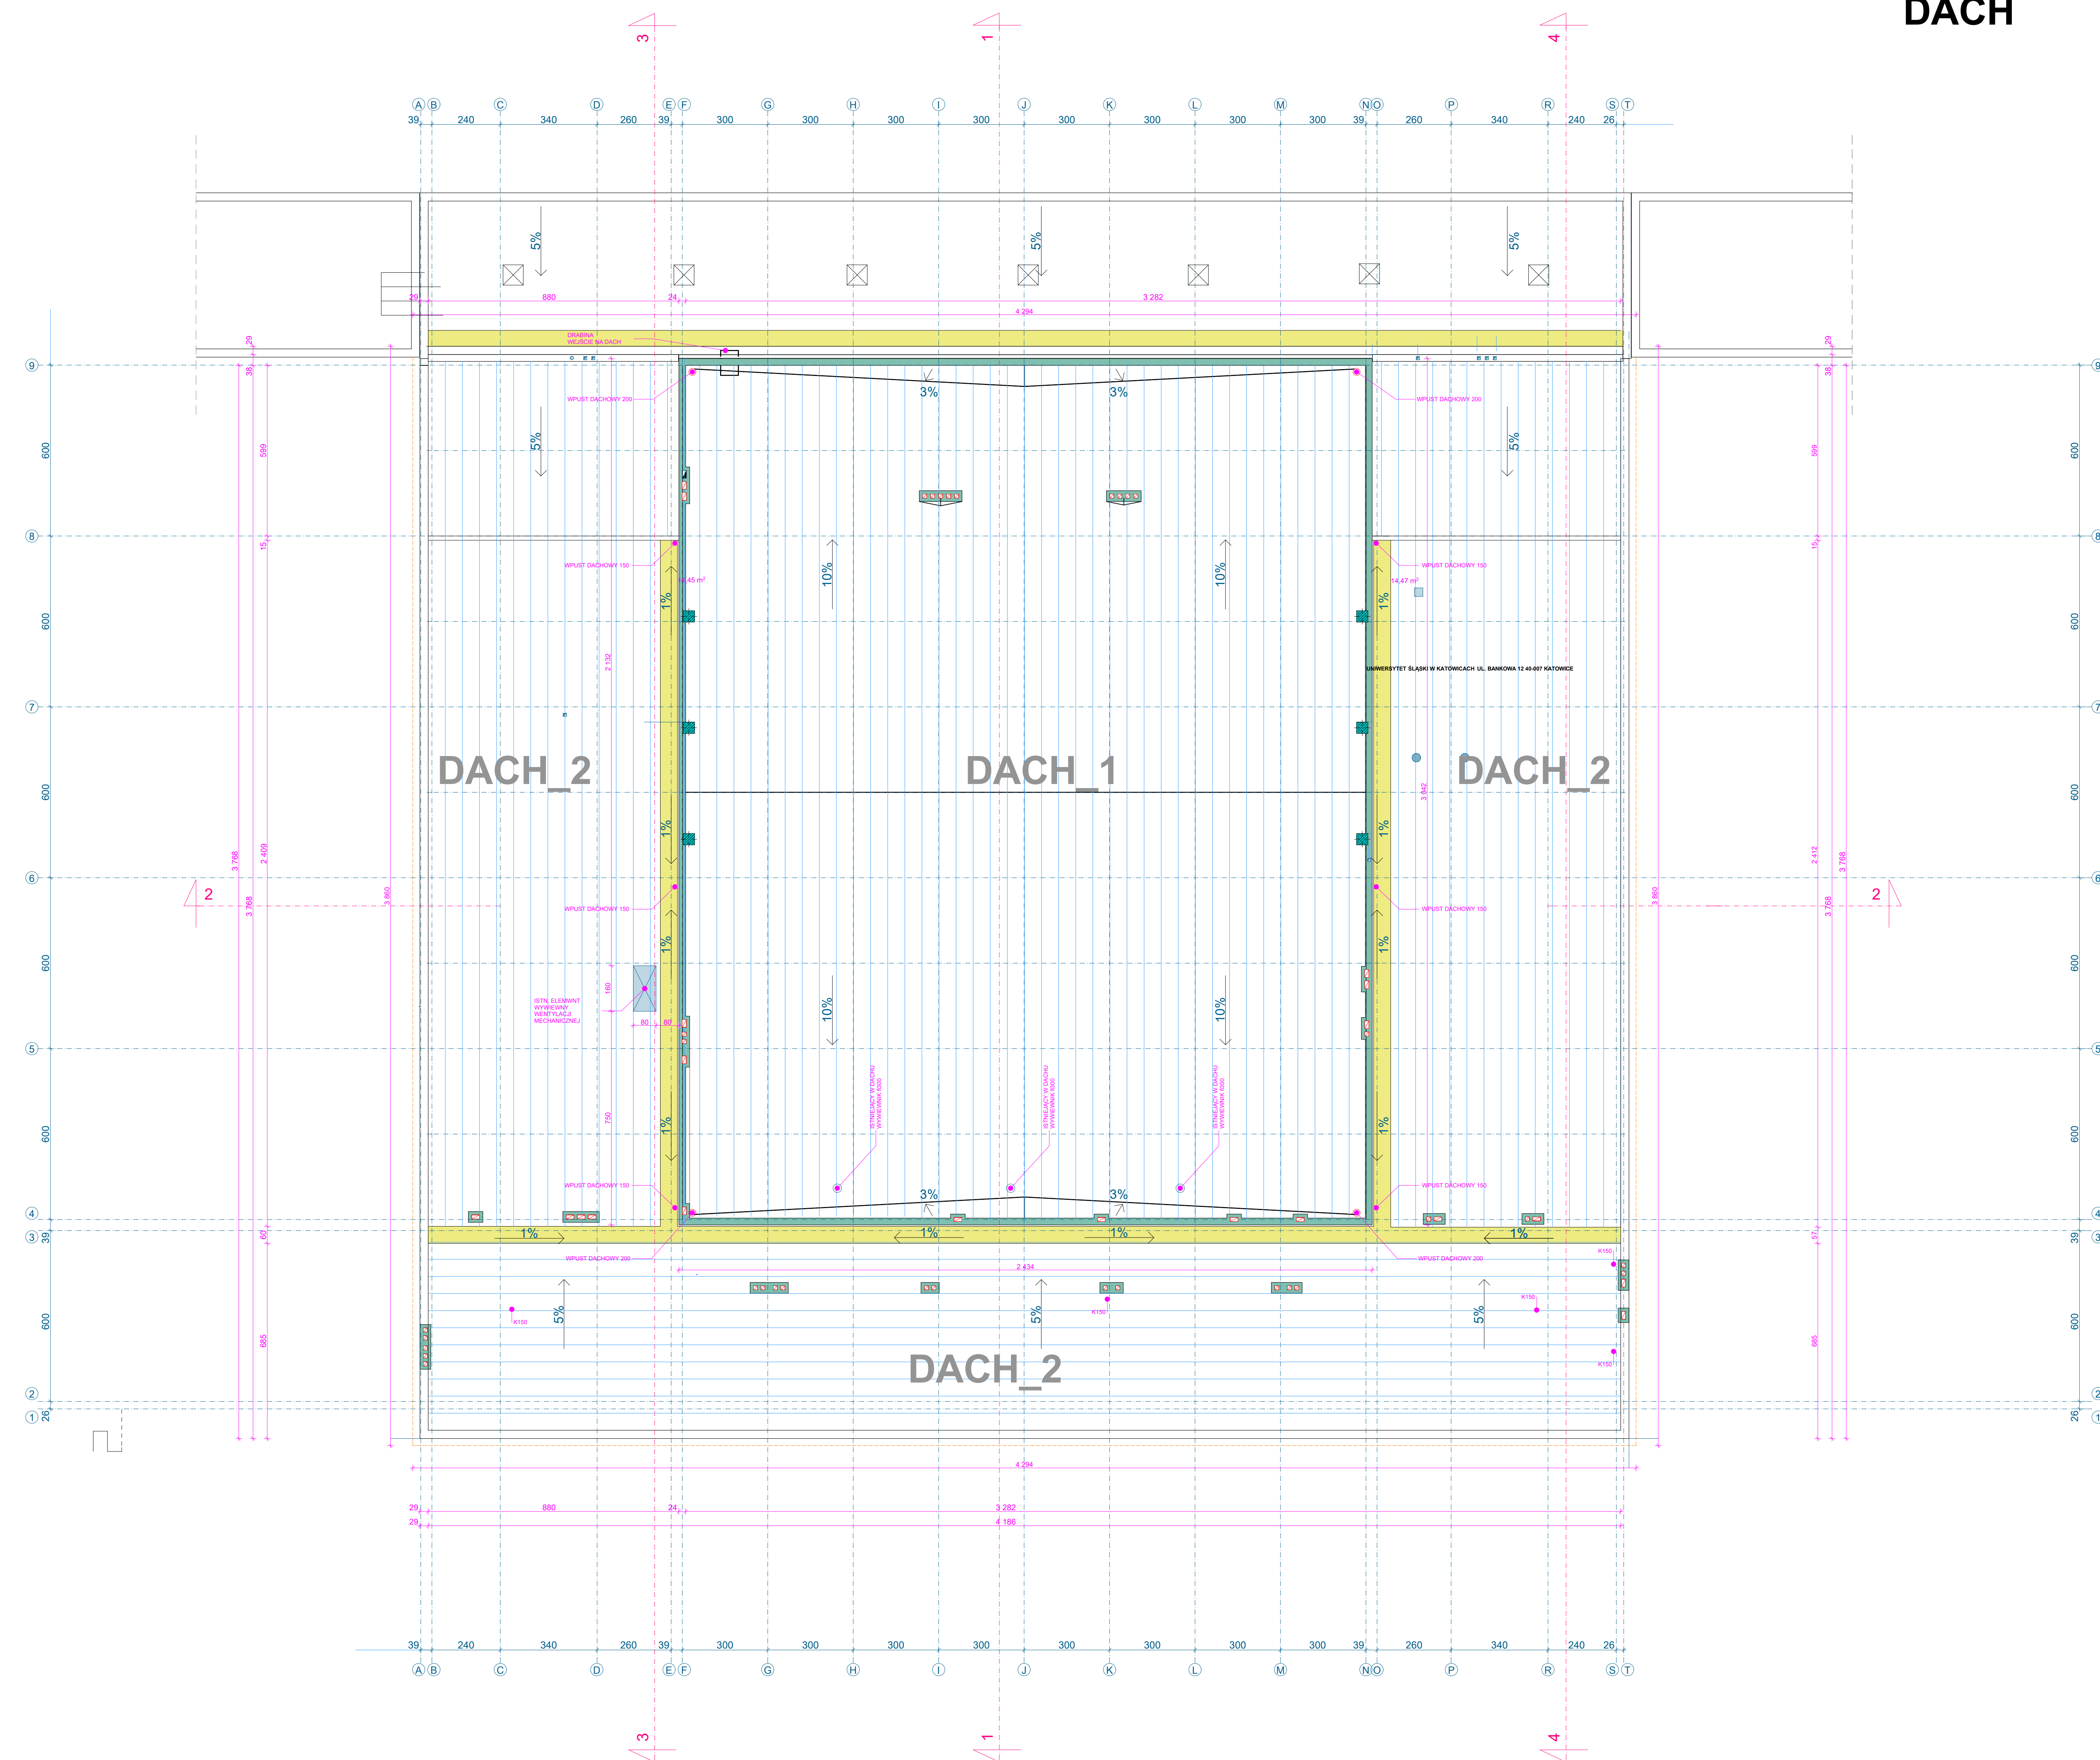

PROJEKT CHRONIONY PRAWEM AUTORSKIM
ZGODNIE Z USTAWĄ Z DNIA 04.02.1994
"O PRAWIE AUTORSKIM I PRAWACH POKREWNYCH"

LEGENDA	
	ŚCIANY, SŁUPY / ISTNIEJĄCE
	ISTN. POKRY KANALIZACJA SANITARNA
	ISTN. POKRY KANALIZACJA DESZCZOWA
	ISTN. WPŁYTY DACHOWE KANALIZACJA DESZCZOWA
	ISTN. KRYPTODOPADNIAŁCE KONTROLIZOWANE O PRĘDKOŚCI PRZEPŁYWU
	Σ = 100mb
	Σ = 800m2
	Σ = 910m2
	ISTN. WENTYLACJA KUCHENNA NA ELEWACJI ISTN. KUCHNIA NA KUCHNIA WENTYLACJA GRANTACZNA KUCHNIA NA KUCHNIA - 120000 m2 - 120000

INWENTARYZACJA
RZUT DACHU 1:100

ARCHITEKTURA DESIGN PROJECT SERVICE		
INWESTOR :	UNIWERSYTET ŚLĄSKI W KATOWICACH UL. BANKOWA 12 40-007 KATOWICE	
TEMAT :	P R O J E K T BUDOWLANY ROZBUDOWA I PRZEBUDOWA AULI UNIWERSYTETU ŚLĄSKIEGO W CIESZYNIE NA CZĘŚCI DZIAŁKI NR 1/1 W OBRĘBIE NR 39 PRZY UL. IGNACEGO PADEREWSKIEGO 3 KATEGORIA OBIEKTU BUDOWLANEGO IX	
TYTUL PRACY :	INWENTARYZACJA RZUT DACHU	SKALA 1:100
GŁÓWNY PROJEKTANT :	MGR INŻ. ARCH. MAREK MIZERACKI UPRAWNIENIA NR 225-81-11-18	DATA 05.2017
OPRACOWAŁ :	MGR INŻ. ARCH. PRZEMYSŁAW JANIK MGR INŻ. ARCH. MAGDALENA MARCOWSKA MGR INŻ. ARCH. LUKASZ TYCICH	
SPRAWDZIŁ :	MGR INŻ. ARCH. ANDRZEJ WIGORC UPRAWNIENIA NR 664-18	
BRANŻA :	ARCHITEKTURA	

DACH

IN.5