


rzut piwnic

Obiekt	Pawilon gosp. O.Z. przy A.S. w Olsztynie ul. Opolska 42	
Rysunek	rzut piwnic	Skala 1:100
Wyk.	mgr inż. Arkadiusz Pawlicki	1.12.2002

aru	1276	427	100	433	100	210
ska 42						
ila						
00						
02						

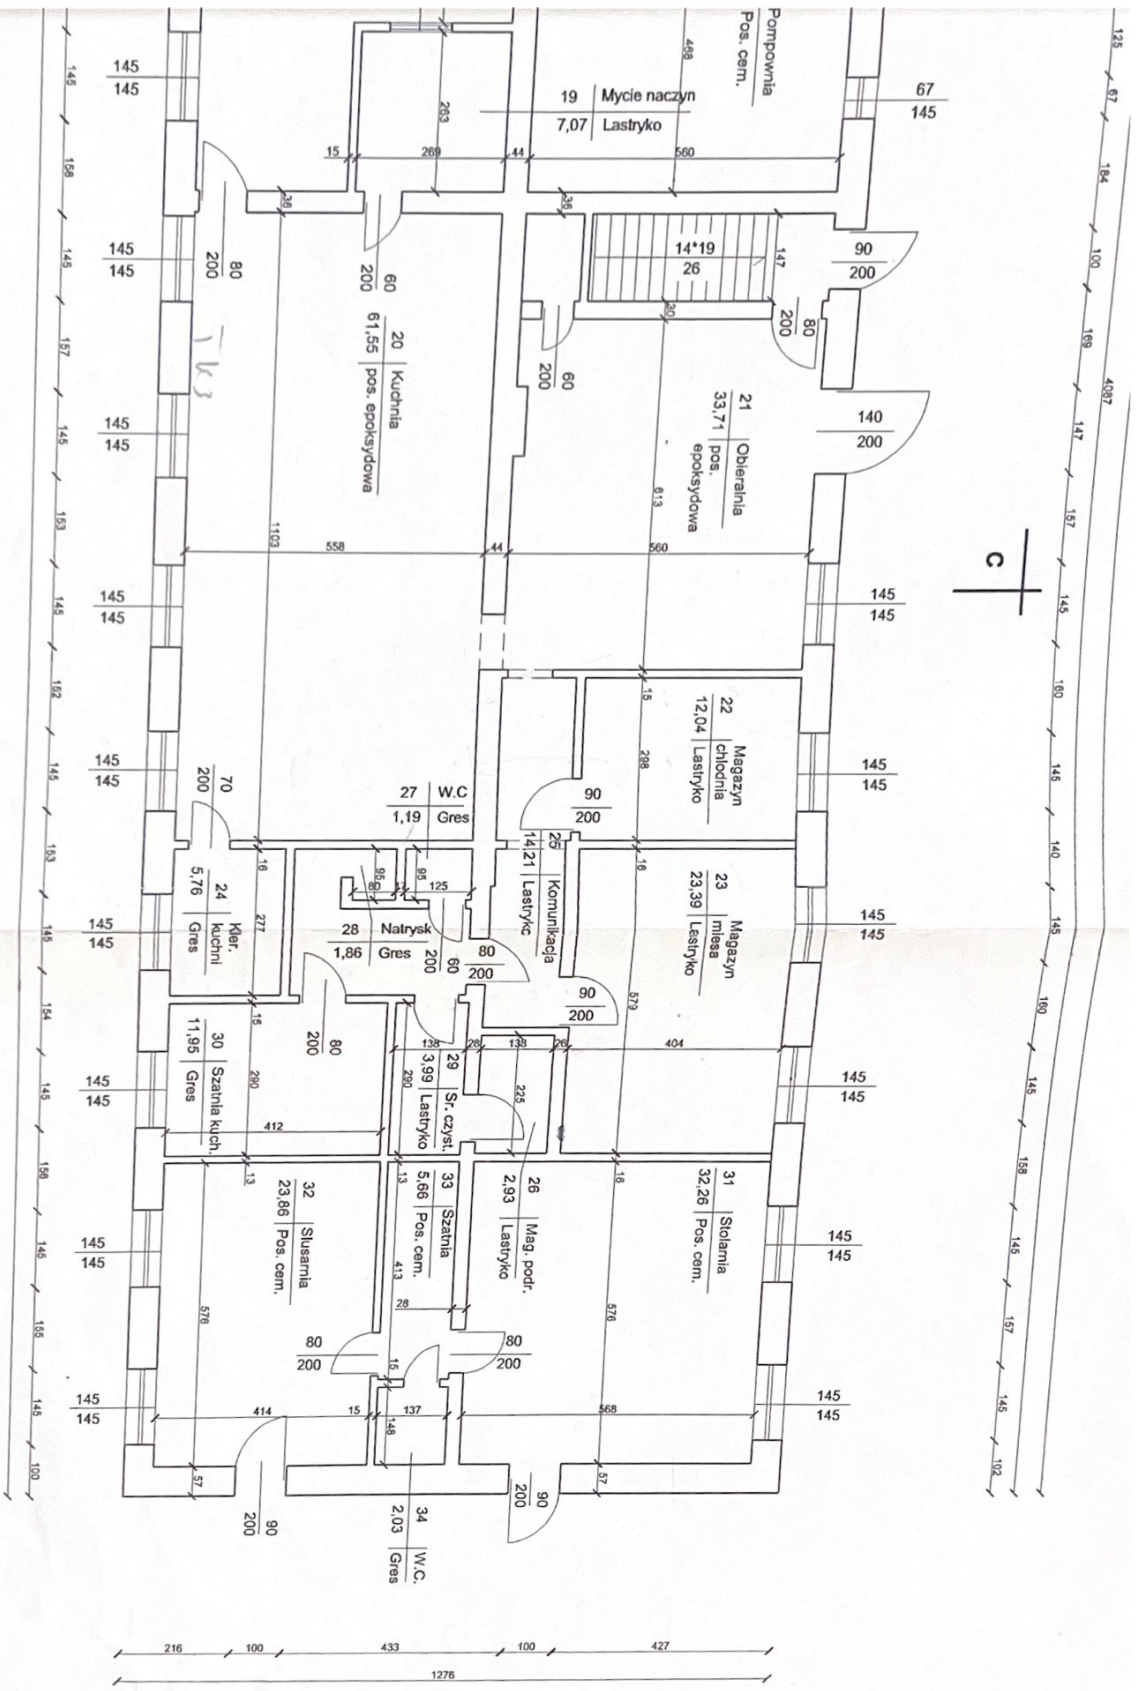

rzut parteru

Obiekt **Pawilon gosp. O.Z. przy A.S. w Olsztynie ul. Opolska 42**

Rysunek **Rzut parteru**

Wyk. **mgr inż. Arkadiusz Pawlicki** Skala **1:100** 1.12.2002