


PROJEKT ZAGOSPODAROWANIA TERENU REMONT DROGI GMINNEJ w m. KOMORY

1:500

6/1

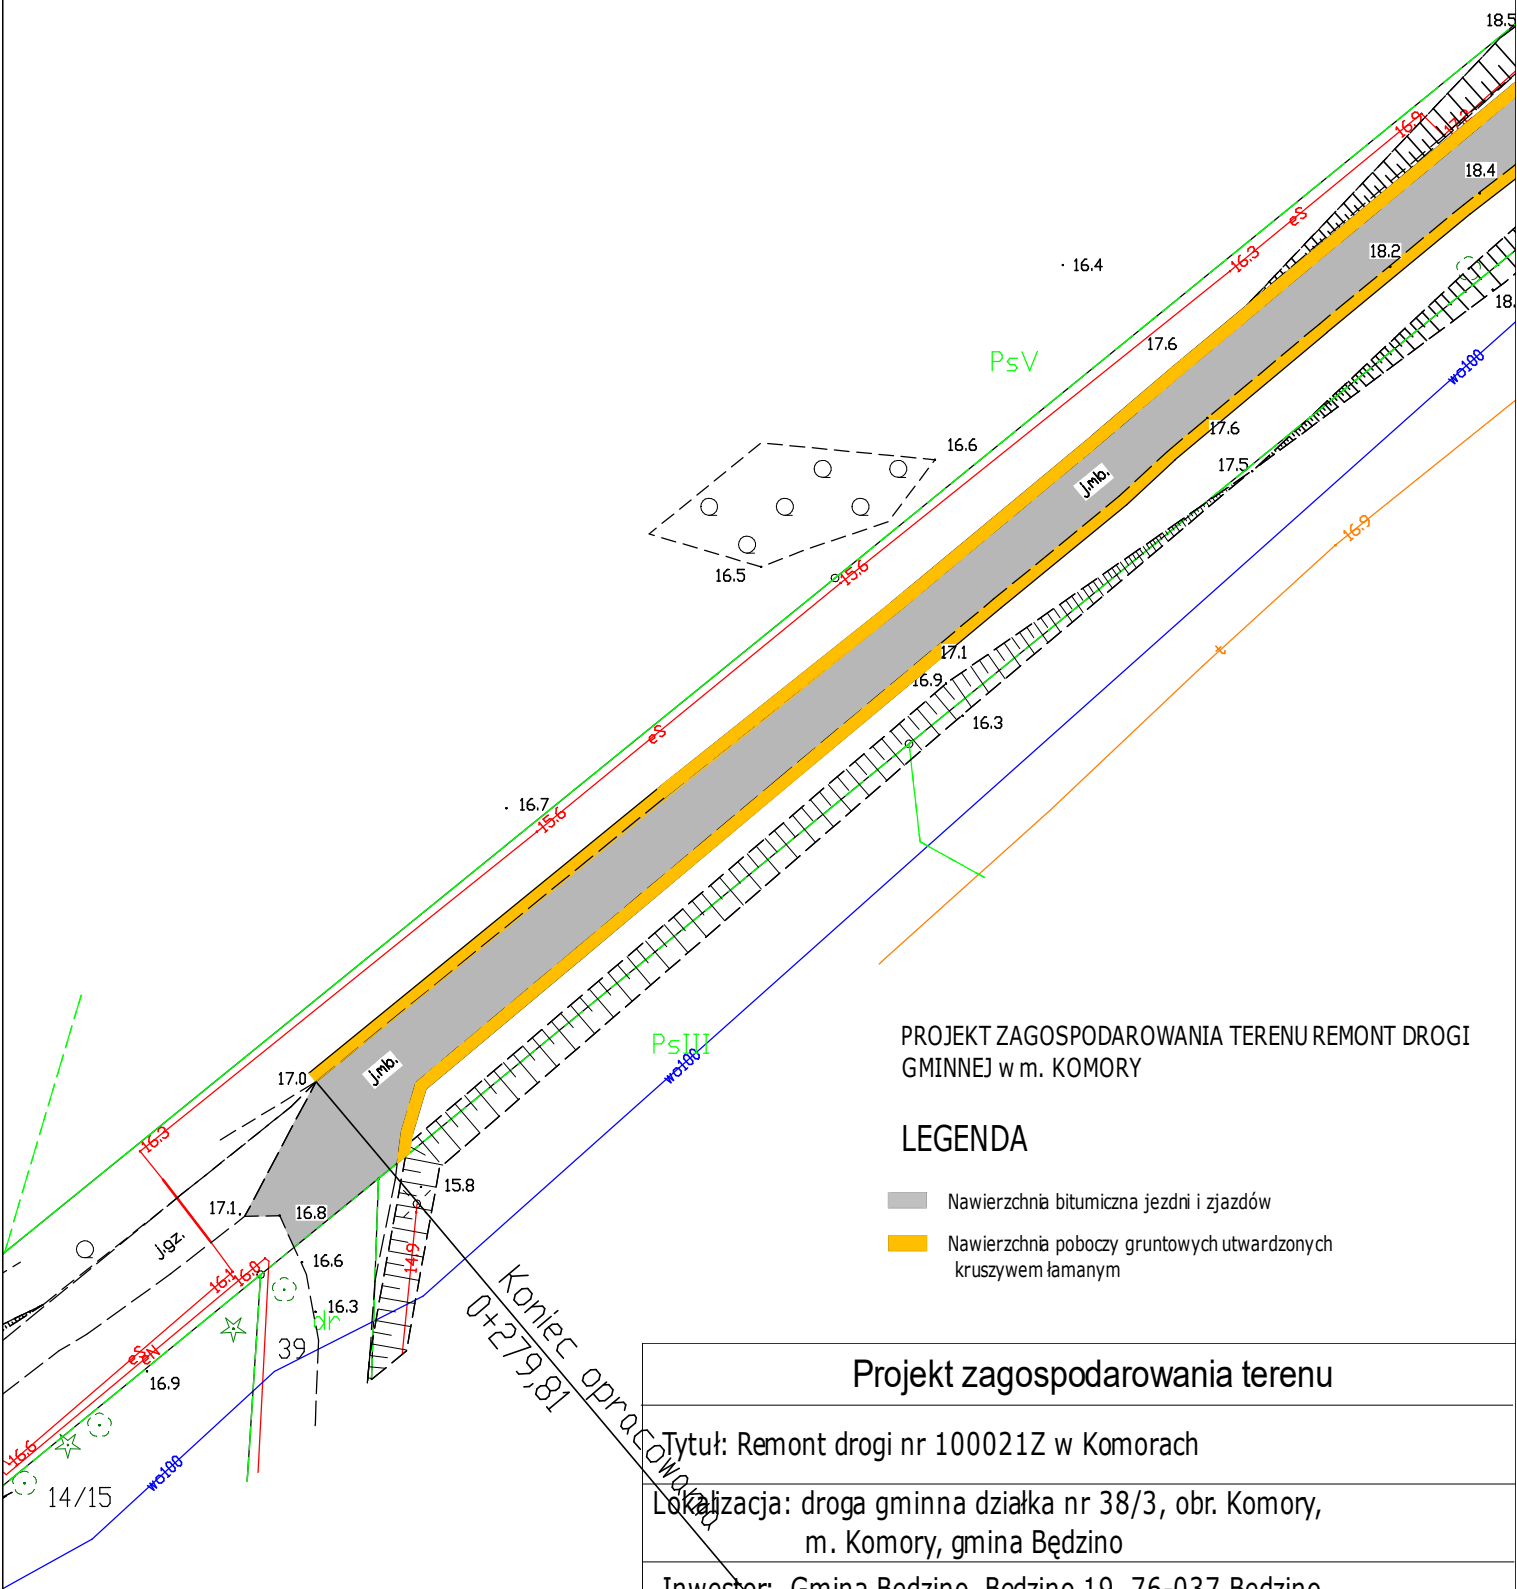

PROJEKT ZAGOSPODAROWANIA TERENU REMONT DROGI GMINNEJ w m. KOMORY

LEGENDA

- Nawierzchnia bitumiczna jezdni i zjazdów
- Nawierzchnia poboczy gruntowych utwardzonych kruszywem łamanym

Projekt zagospodarowania terenu		
Tytuł: Remont drogi nr 100021Z w Komorach		
Lokalizacja: droga gminna działka nr 38/3, obr. Komory, m. Komory, gmina Będzino		
Inwestor: Gmina Będzino, Będzino 19, 76-037 Będzino		
projektował: inż. Jerzy Bakalarski GT-V-63/14/76 nr identyfikacyjny ZAP/BO/2206/01	skala 1:500	ark. 2
	01.2023r.	