

MAPA DO CELÓW PROJEKTOWYCH

SKALA 1:500



Gmina: Kuślin
 Obręb ewidencyjny: Śliwno, Trzcianka
 IZPG: GK.6642.460.2022
 Stan aktualny na dzień: 01.04.2022r.
 Oznaczenie zasięgu opracowania:

USŁUGI
 GEODEZYJNO-KARTOGRAFICZNE
 Zbigniew Ochla
 62-045 Pniewy, ul. Felickiego 17
 tel. 061/29-10-982, kom. 803 082 258
 NIP 787-122-16-82 Regon 639563888

mgr inż. ZBIGNIEW OCHLA
 Ciekociński 17131
 Nr uprawnień: 17131 z dn. 16.01.1999r
 62-045 Pniewy, ul. Felickiego 17
 tel. 01/29-10-982, kom. 803 082 258

Jestem świadomy odpowiedzialności karnej za złożenie fałszywych oświadczeń. Daję świadectwo, że operat techniczny zawierający rezultaty prac geodezyjnych w wyniku których powstał niniejszy dokument uzyskał pozytywny wynik weryfikacji	
Identyfikator zgłoszenia prac geodezyjnych	GK.6642.460.2022
Organ służby geodezyjnej, który otrzymał zgłoszenie	STARSZA KANCELARIA
Wykonawca prac geodezyjnych	Usługi Geodezyjno-Kartograficzne Zbigniew Ochla
Nr oraz data sporządzenia dokumentu zawierającego wynik pozytywnej weryfikacji	Protokół weryfikacji nr Data: 21.04.2022
Imię i nazwisko oraz nr uprawnień zawodowych kierownika prac	Zbigniew Ochla Nr uprawnień 17131

mgr inż. ZBIGNIEW OCHLA
 Ciekociński 17131 z dn. 16.01.1999r
 62-045 Pniewy, ul. Felickiego 17
 tel. 01/29-10-982, kom. 803 082 258

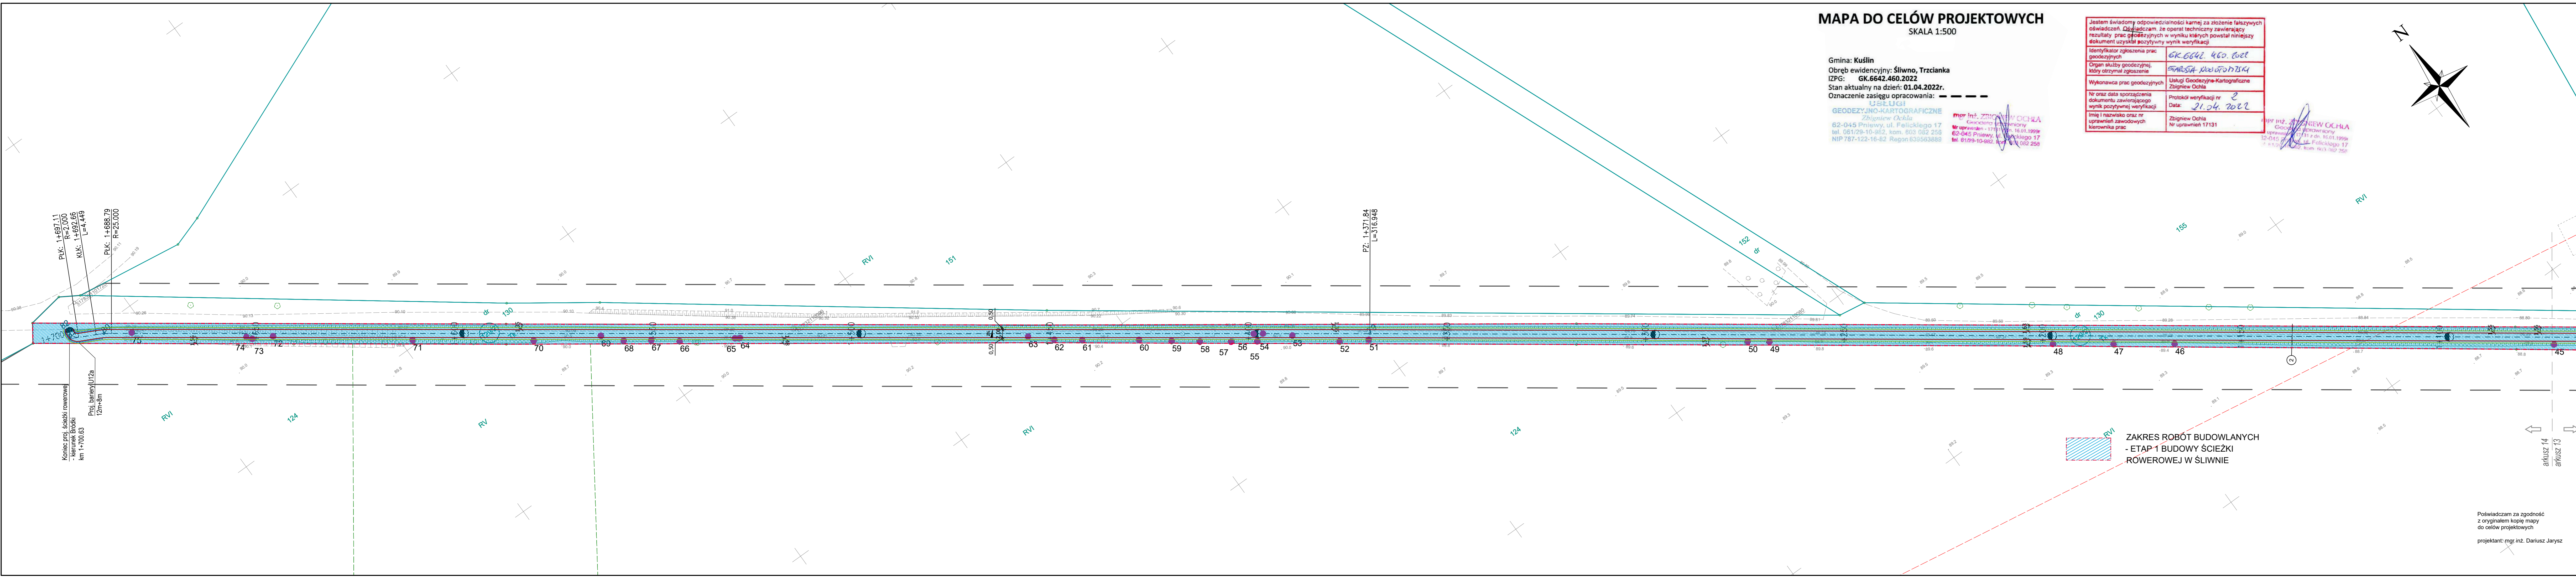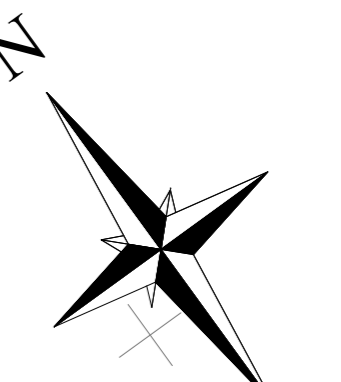

LEGENDA

- Projektowane obrzeże 8x30x100
- Projektowane pobocze gruntowe
- Projektowany krawężnik betonowy obniżony 15x30x100
- Projektowana balustrada ochronna U12a dla rowerzystów
- 1 Projektowana wycinka drzew (odcinek Trzcianka-Śliwno)
- 5 Projektowana wycinka drzew (odcinek Śliwno-Bródki)
- Granica istniejących działek
- 81/1 Oznaczenie działki, na której będą prowadzone roboty budowlane
- Zakres inwestycji
- 1 Oznaczenie przekroju charakterystycznego
- Stup oświetleniowy h=6m, oprawa LED 15,4W, montaż oprawy bezpośrednio na słupie, kąt nachylenia oprawy Ost. - 145 szt.
- Linia kablowa nN: oświetlenie - YAKY 4x35 + bednarka FeZn 30x4 mm
- Przepust - rura ochronna SRS110 dt. wg opisu na planie
- Uziom pionowy l=9 mb

istn. wodociąg
 istn. sieć gazowa
 istn. infrastruktura elektryczna
 istn. infrastruktura telekomunikacyjna
 branże ZUDP figurujące w Starostwie Nowolomyskim

INWESTOR 	Temat	Opracowanie dokumentacji projektowo-kosztorysowej budowy trasy rowerowej Trzcianka - Śliwno			
	Stadium	Projekt zagospodarowania terenu			
PROJEKTANT 	Branża	Drogowa			Skala rysunku 1:500
	Tytuł rysunku	Plan zagospodarowania terenu			Revizja 0
Numer rysunku	2	Nr arkusza	14	Data opracowania	2022.12
Stanowisko	Imię i nazwisko	Nr uprawnień	Specjalność	Podpis	
Projektant	mgr inż. Dariusz Jarysz	WKP0255POOD08			
Sprawdzający	mgr inż. Damian Lewandowski	7131/55P/2001	PROJEKTOWANIE BEZ OGRANICZEŃ W SPEC. KONSERWACJI DO BUDOWLANEJ		
Projektant	mgr inż. Michał Bekier	WKP0101POOM07	PROJEKTOWANIE BEZ OGRANICZEŃ W SPEC. MOSTOWEJ		
Sprawdzający	mgr inż. Krzysztof Fidler	263/85Pw	PROJEKTOWANIE BEZ OGRANICZEŃ W SPEC. MOSTOWEJ		
Projektant	mgr inż. Marcin Besterdta	WKP0152POOE14	PROJEKTOWANIE BEZ OGRANICZEŃ W SPEC. KONSERWACJI DO BUDOWLANEJ		
Sprawdzający	mgr inż. Michał Bąk	WKP0211POOE19	PROJEKTOWANIE BEZ OGRANICZEŃ W SPEC. INSTALACYJNEJ		

Poświadczam za zgodność z oryginałem kopię mapy do celów projektowych
 projektant: mgr inż. Dariusz Jarysz