


WC UCZNIOW pom.9 i 11 - PARTER CZESC A
STAN PROJEKTOWANY
skala 1:50

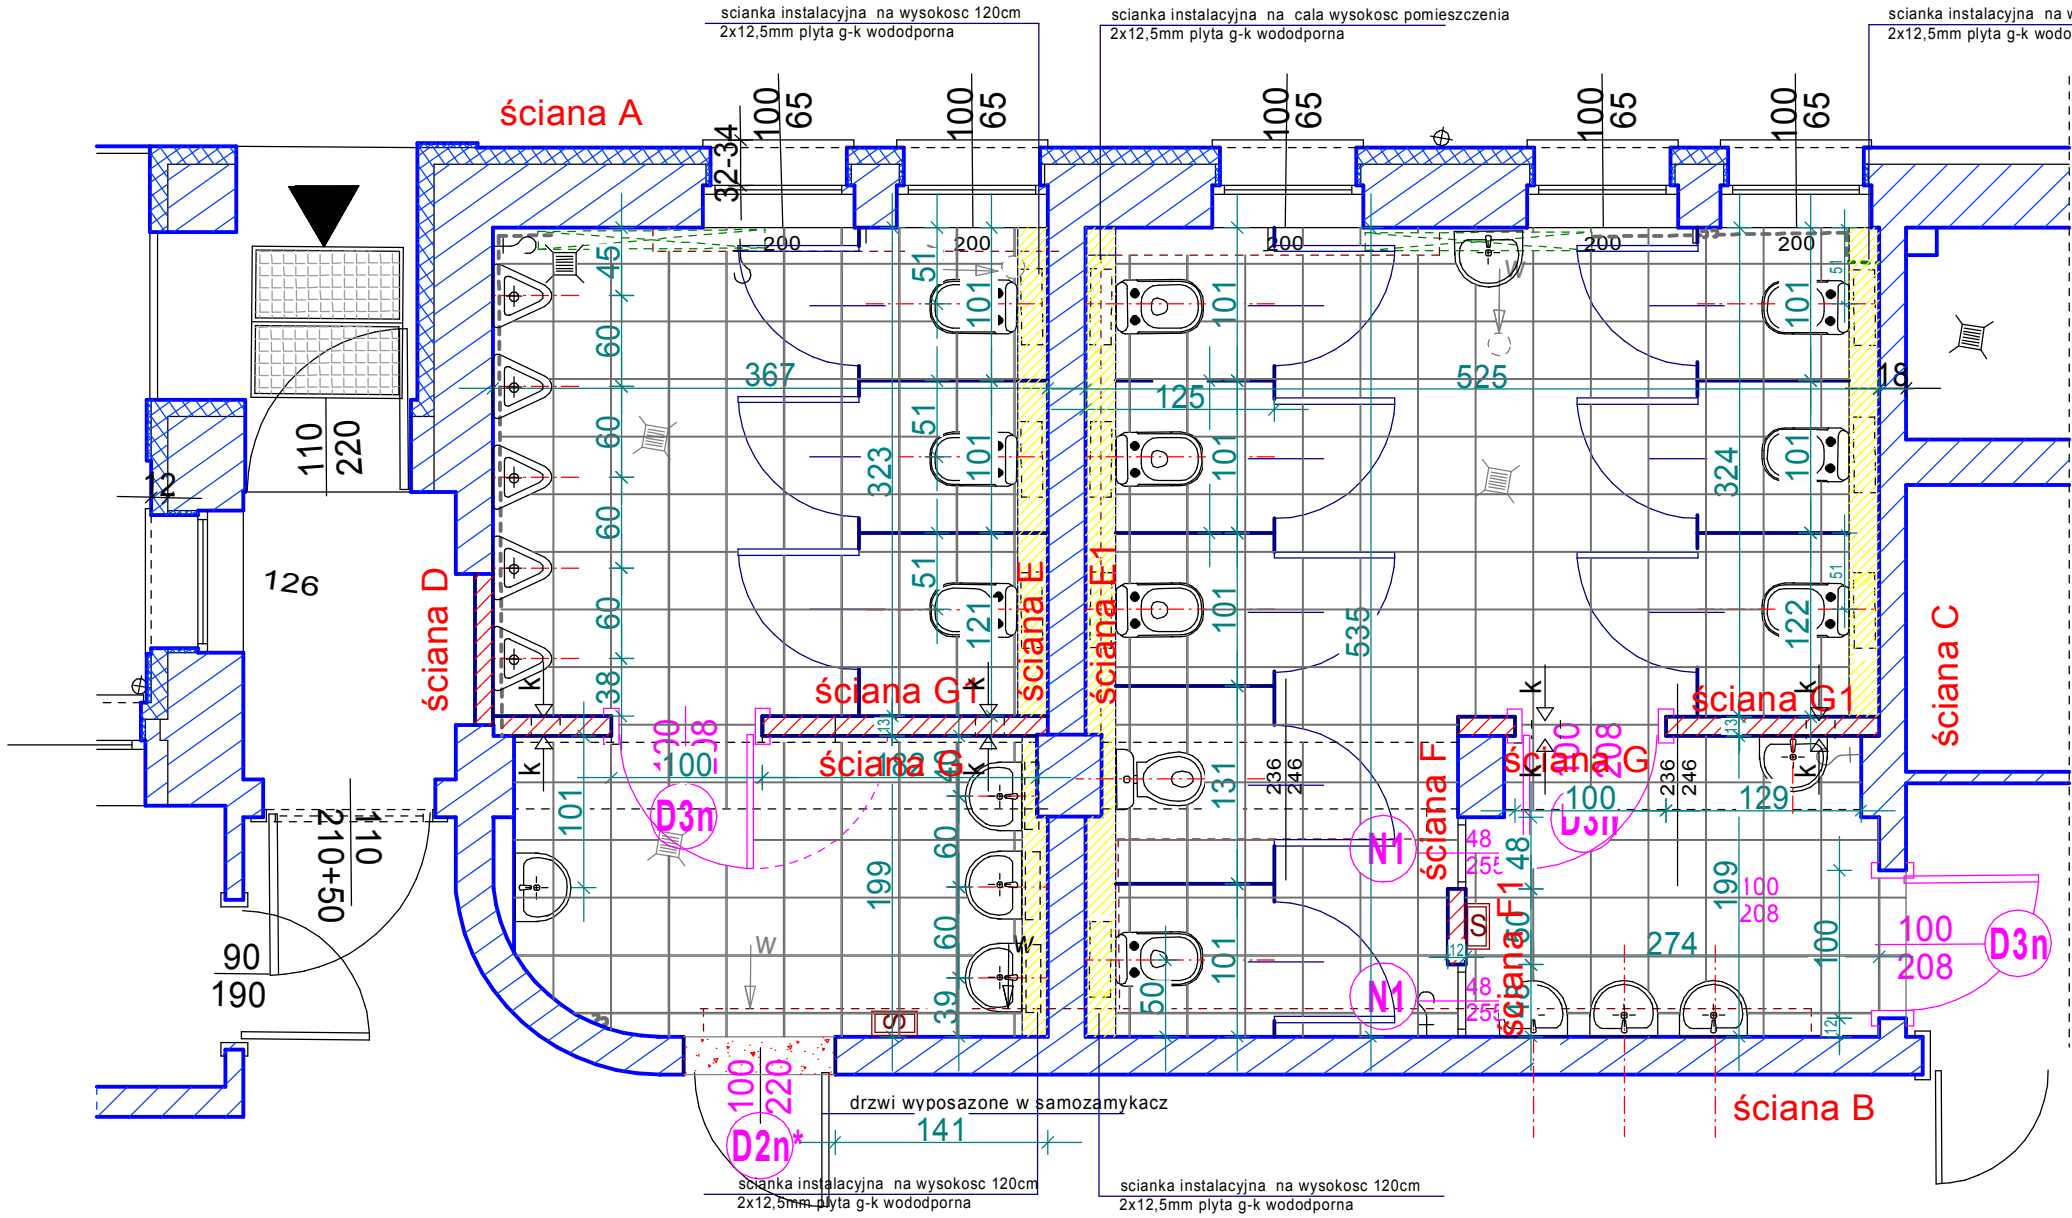


9	WC CHŁOPCÓW
18,72m ²	gres

11	WC DZIEWCZĄT
27,36m ²	gres

LEGENDA

- ściany istniejące
- ściany do wyburzenia
- ściany projektowane
- ścianki instalacyjne projektowane
- grzejniki
- trasy przewodów c.o. do przebudowy
- wentylacja w stropie do przebudowy
- przewody wody prowadzone po ścianie do przebudowy
- wpusty podłogowe do likwidacji
- złączki do weza do likwidacji

- suszarka elektryczna do rak
- kratka kontaktowa
- wpusty podłogowe ze satli nierdzewnej projektowane
- złączki do weza projektowane
- miska ustępowa wisząca na stelazu projektowana
- miska ustępowa stojąca projektowana
- umywalka z polpostumentem na stelazu projektowana

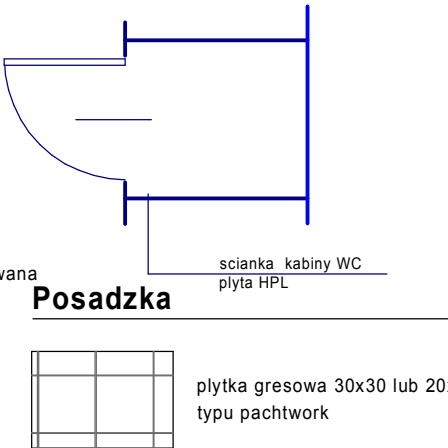

PROJEKT WYKONAWCZY

BIURO PROJEKTOWE JOANNA STYKA-LEBIODA 66-400 Gorzów Wlkp.ul.Szczanieckiej 31/5 tel.7203-704		
MODERNIZACJA POMIESZCZEN I CIAGOW KOMUNIKACYJNYCH W SZKOLE PODSTAWOWEJ im.M.Skłodowskiej-Curie W OŚNIE LUB dz. nr ewid. 322, obręb ewid. 229-m. Ośno Lubuskie, jedn. ewid. Ośno Lubuskie		
branża:	ARCHITEKTURA	25.05.2024
projektant:	mgr inż. arch. Joanna Styka-Lebioda, nr upr. 55/94/GW w specjalności architektonicznej bez ograniczeń	
opracował:	mgr inż. arch. Joanna Styka-Lebioda, nr upr. 55/94/GW w specjalności architektonicznej bez ograniczeń	
WC UCZNIOW pom. 9 i 11 -PARTER CZESC "A" STAN PROJEKTOWANY skala 1:50		rys nr AR2