


WC UCZNIOW - PARTER CZESC A
STAN ISTNIEJACY
skala 1:50

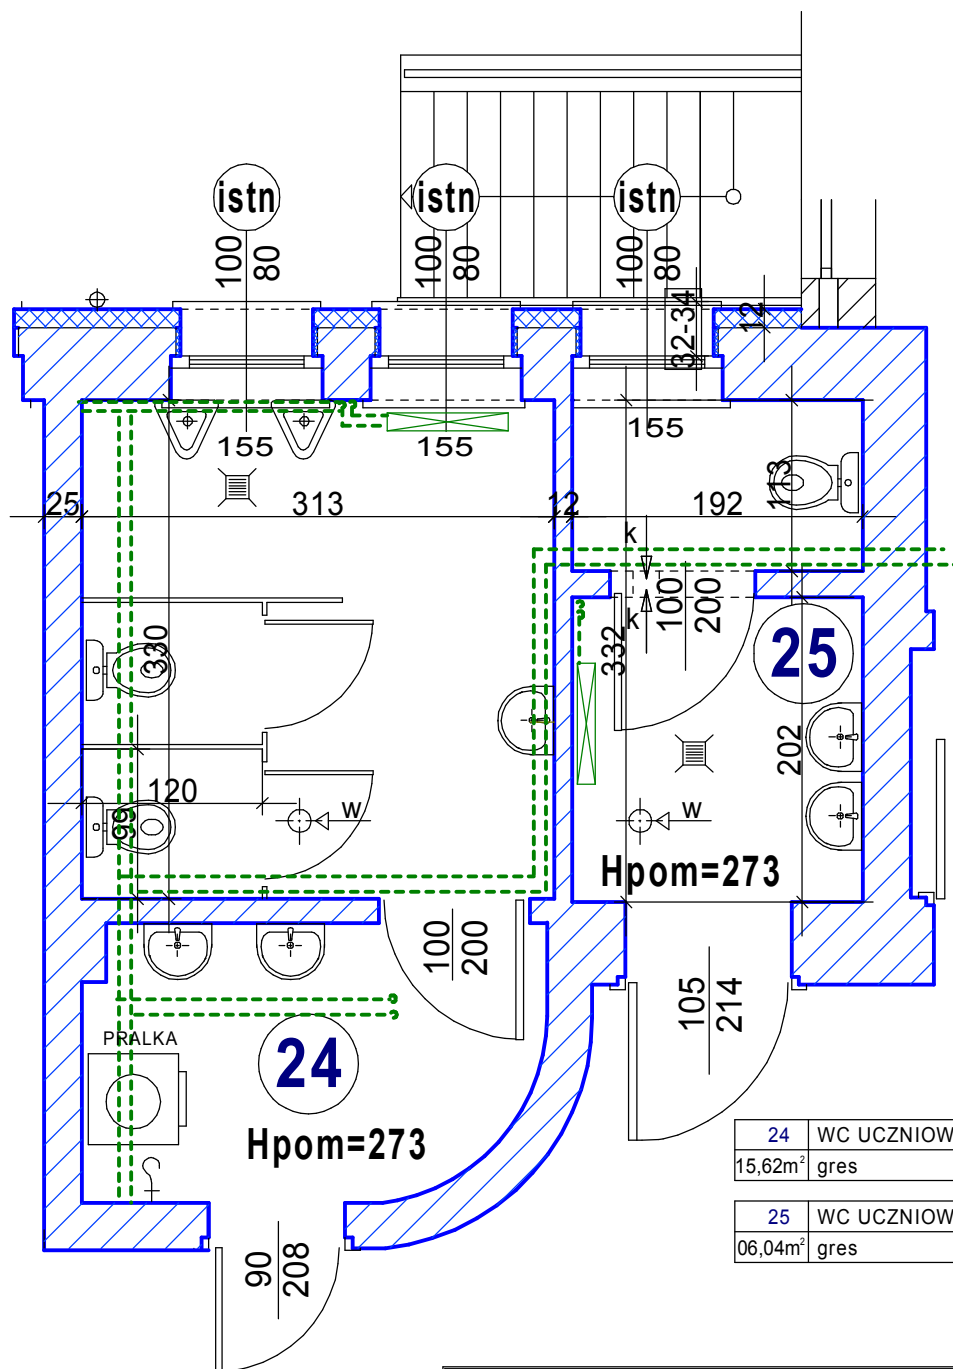

LEGENDA

- ściany istniejące
- grzejniki
- trasy przewodów c.o.
- wentylacja w stropie
- kratka kontaktowa

24	WC UCZNIOW
15,62m ²	gres
25	WC UCZNIOW
06,04m ²	gres

PROJEKT WYKONAWCZY

BIURO PROJEKTOWE JOANNA STYKA-LEBIODA
66-400 Gorzów Wlkp. ul. Szczanieckiej 31/5 tel. 7203-704

MODERNIZACJA POMIESZCZEN I CIAGOW KOMUNIKACYJNYCH
W SZKOLE PODSTAWOWEJ im. Curie Skłodowskiej W OŚNIE LUB.
dz. nr ewid. 322, obręb ewid. 229-m. Ośno Lubuskie,
jedn. ewid. Ośno Lubuskie

branża:	ARCHITEKTURA	25.05.2024
projektant:	mgr inż. arch. Joanna Styka-Lebioda, nr upr. 55/94/GW w specjalności architektonicznej bez ograniczeń	
opracował:	mgr inż. arch. Joanna Styka-Lebioda, nr upr. 55/94/GW w specjalności architektonicznej bez ograniczeń	
WC UCZNIOW POM.25 - PARTER CZESC "A" STAN ISTNIEJACY - skala 1:50		rys nr AR10