


WC UCZNIOW POM. 24 i 25 - PARTER CZESC A
STAN ISTNIEJACY
skala 1:50

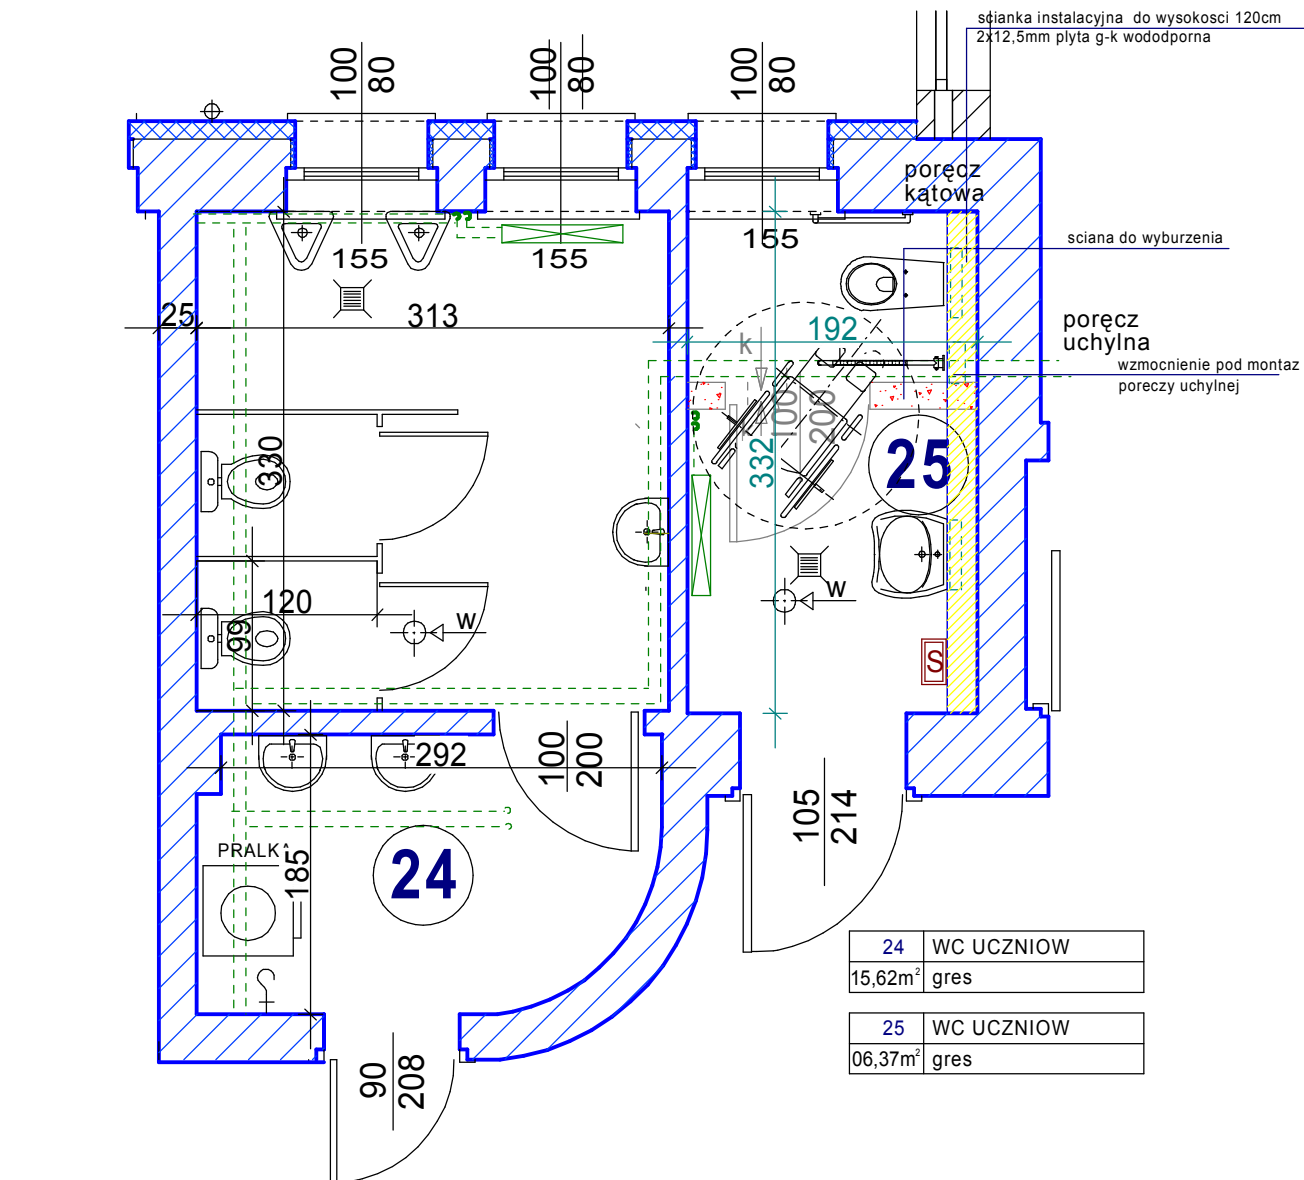


LEGENDA

- ściany istniejące
- ściany do wyburzenia
- grzejniki
- trasy przewodów c.o.
- wentylacja w stropie
- suszarka elektryczna do rak
- miska ustępowa wisząca na stelazu projektowana
- umywalka dla niepełnosprawnych na stelazu projektowana

WYPOSAŻENIE POM.25

- 1/umywalka dla niepełnosprawnych + syfon chrom - 1szt.;
- 2/stelaż do umywalk dla niepełnosprawnych- 1szt.
- 3/miska ustępowa wisząca dla niepełnosprawnych -1szt.
- 4/stelaże do miski ustępowej wiszącej z przyciskiem spłukującym dwufunkcyjnym 3/6l-1szt.
- 5/bateria umywalkowa dla niepełnosprawnych- 1szt.
- 6/komplet poręczy do miski ustępowej (kątów ścienna i uchylna) - stal nierdzewna
- 7/komplet poręczy do umywalki - stal nierdzewna
- 8/Lustro wiszące akrylowe - 1szt
- 9/uchwyt na papier toaletowy - stal nierdzewna - 1szt
- 10/pojemnik na mydło w płynie - stal nierdzewna - 1szt .
- 11/suszarki do rąk elektryczna - 1szt.
- 12/kosz pedałow 5l - stal nierdzewna - 1szt

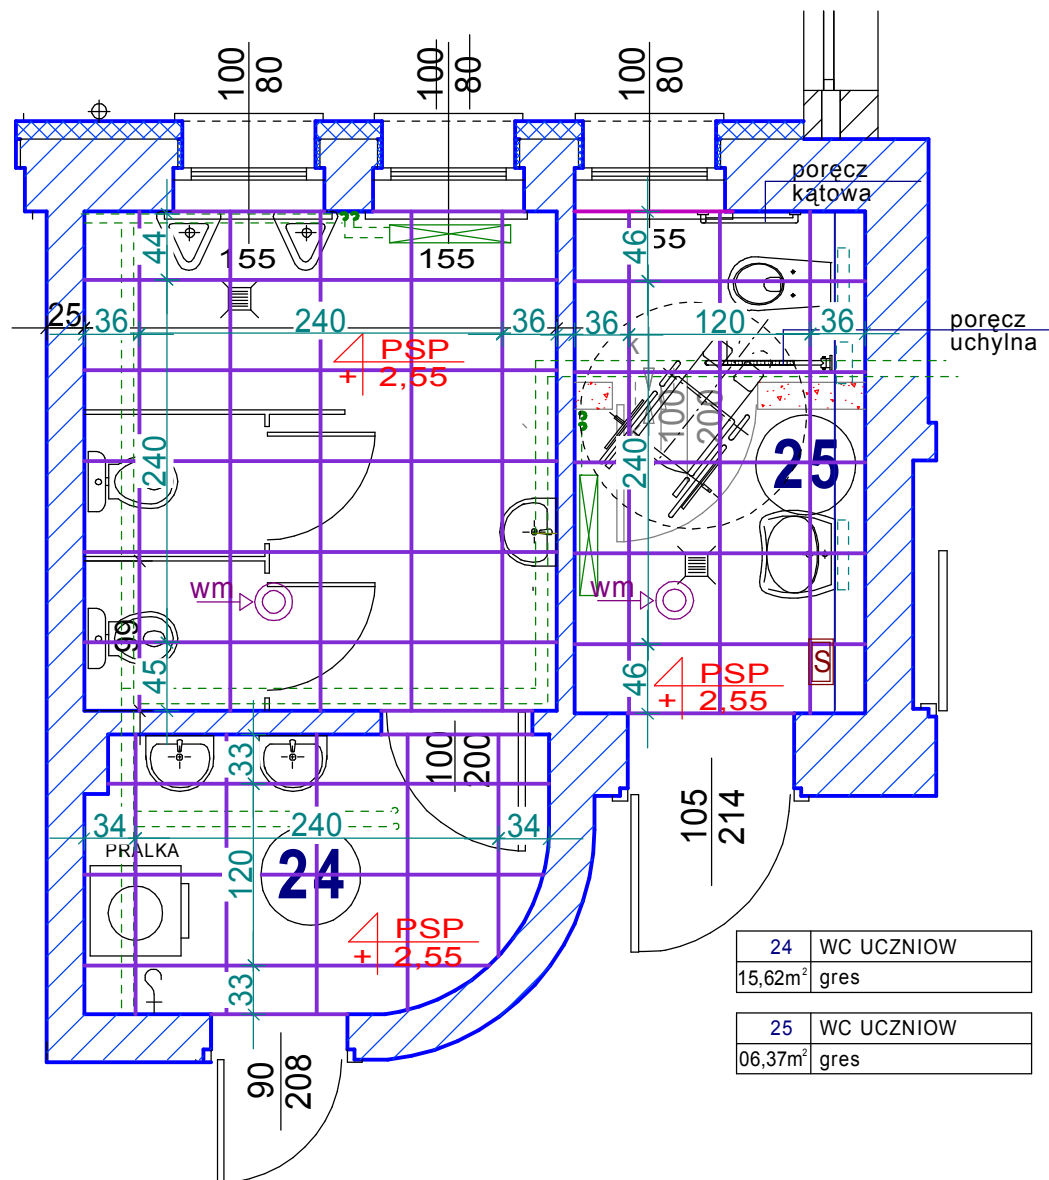

LEGENDA

- SUFIT PODWIESZONY METALOWY w kolorze czarnym /odcienie szarości z mikroperforacją , 60x60 Sufit do pomieszczeń wilgotnych, konstrukcja antykorozyjna
- poziom sufitu podwieszonego
- wentylator osiowy sr.100 mm wydajność min. 98m³/h

PROJEKT WYKONAWCZY

BIURO PROJEKTOWE JOANNA STYKA-LEBIODA 66-400 Gorzów Wlkp.ul.Szczanieckiej 31/5 tel.7203-704		
MODERNIZACJA POMIESZCZEN I CIAGOW KOMUNIKACYJNYCH W SZKOLE PODSTAWOWEJ im.Curie Skłodowskiej W OŚNIE LUB. dz. nr ewid. 322, obręb ewid. 229-m. Ośno Lubuskie, jedn. ewid. Ośno Lubuskie		
branża:	ARCHITEKTURA	25.05.2024
projektant:	mgr inż. arch. Joanna Styka-Lebioda, nr upr. 55/94/GW w specjalności architektonicznej bez ograniczeń	
opracował:	mgr inż. arch. Joanna Styka-Lebioda, nr upr. 55/94/GW w specjalności architektonicznej bez ograniczeń	
WC UCZNIOW POM.24 I 25 - PARTER CZESC "A" STAN PROJEKTOWANY - skala 1:50		rys nr AR11