


PRACE BRUKARSKIE

RZUT

skala 1:100

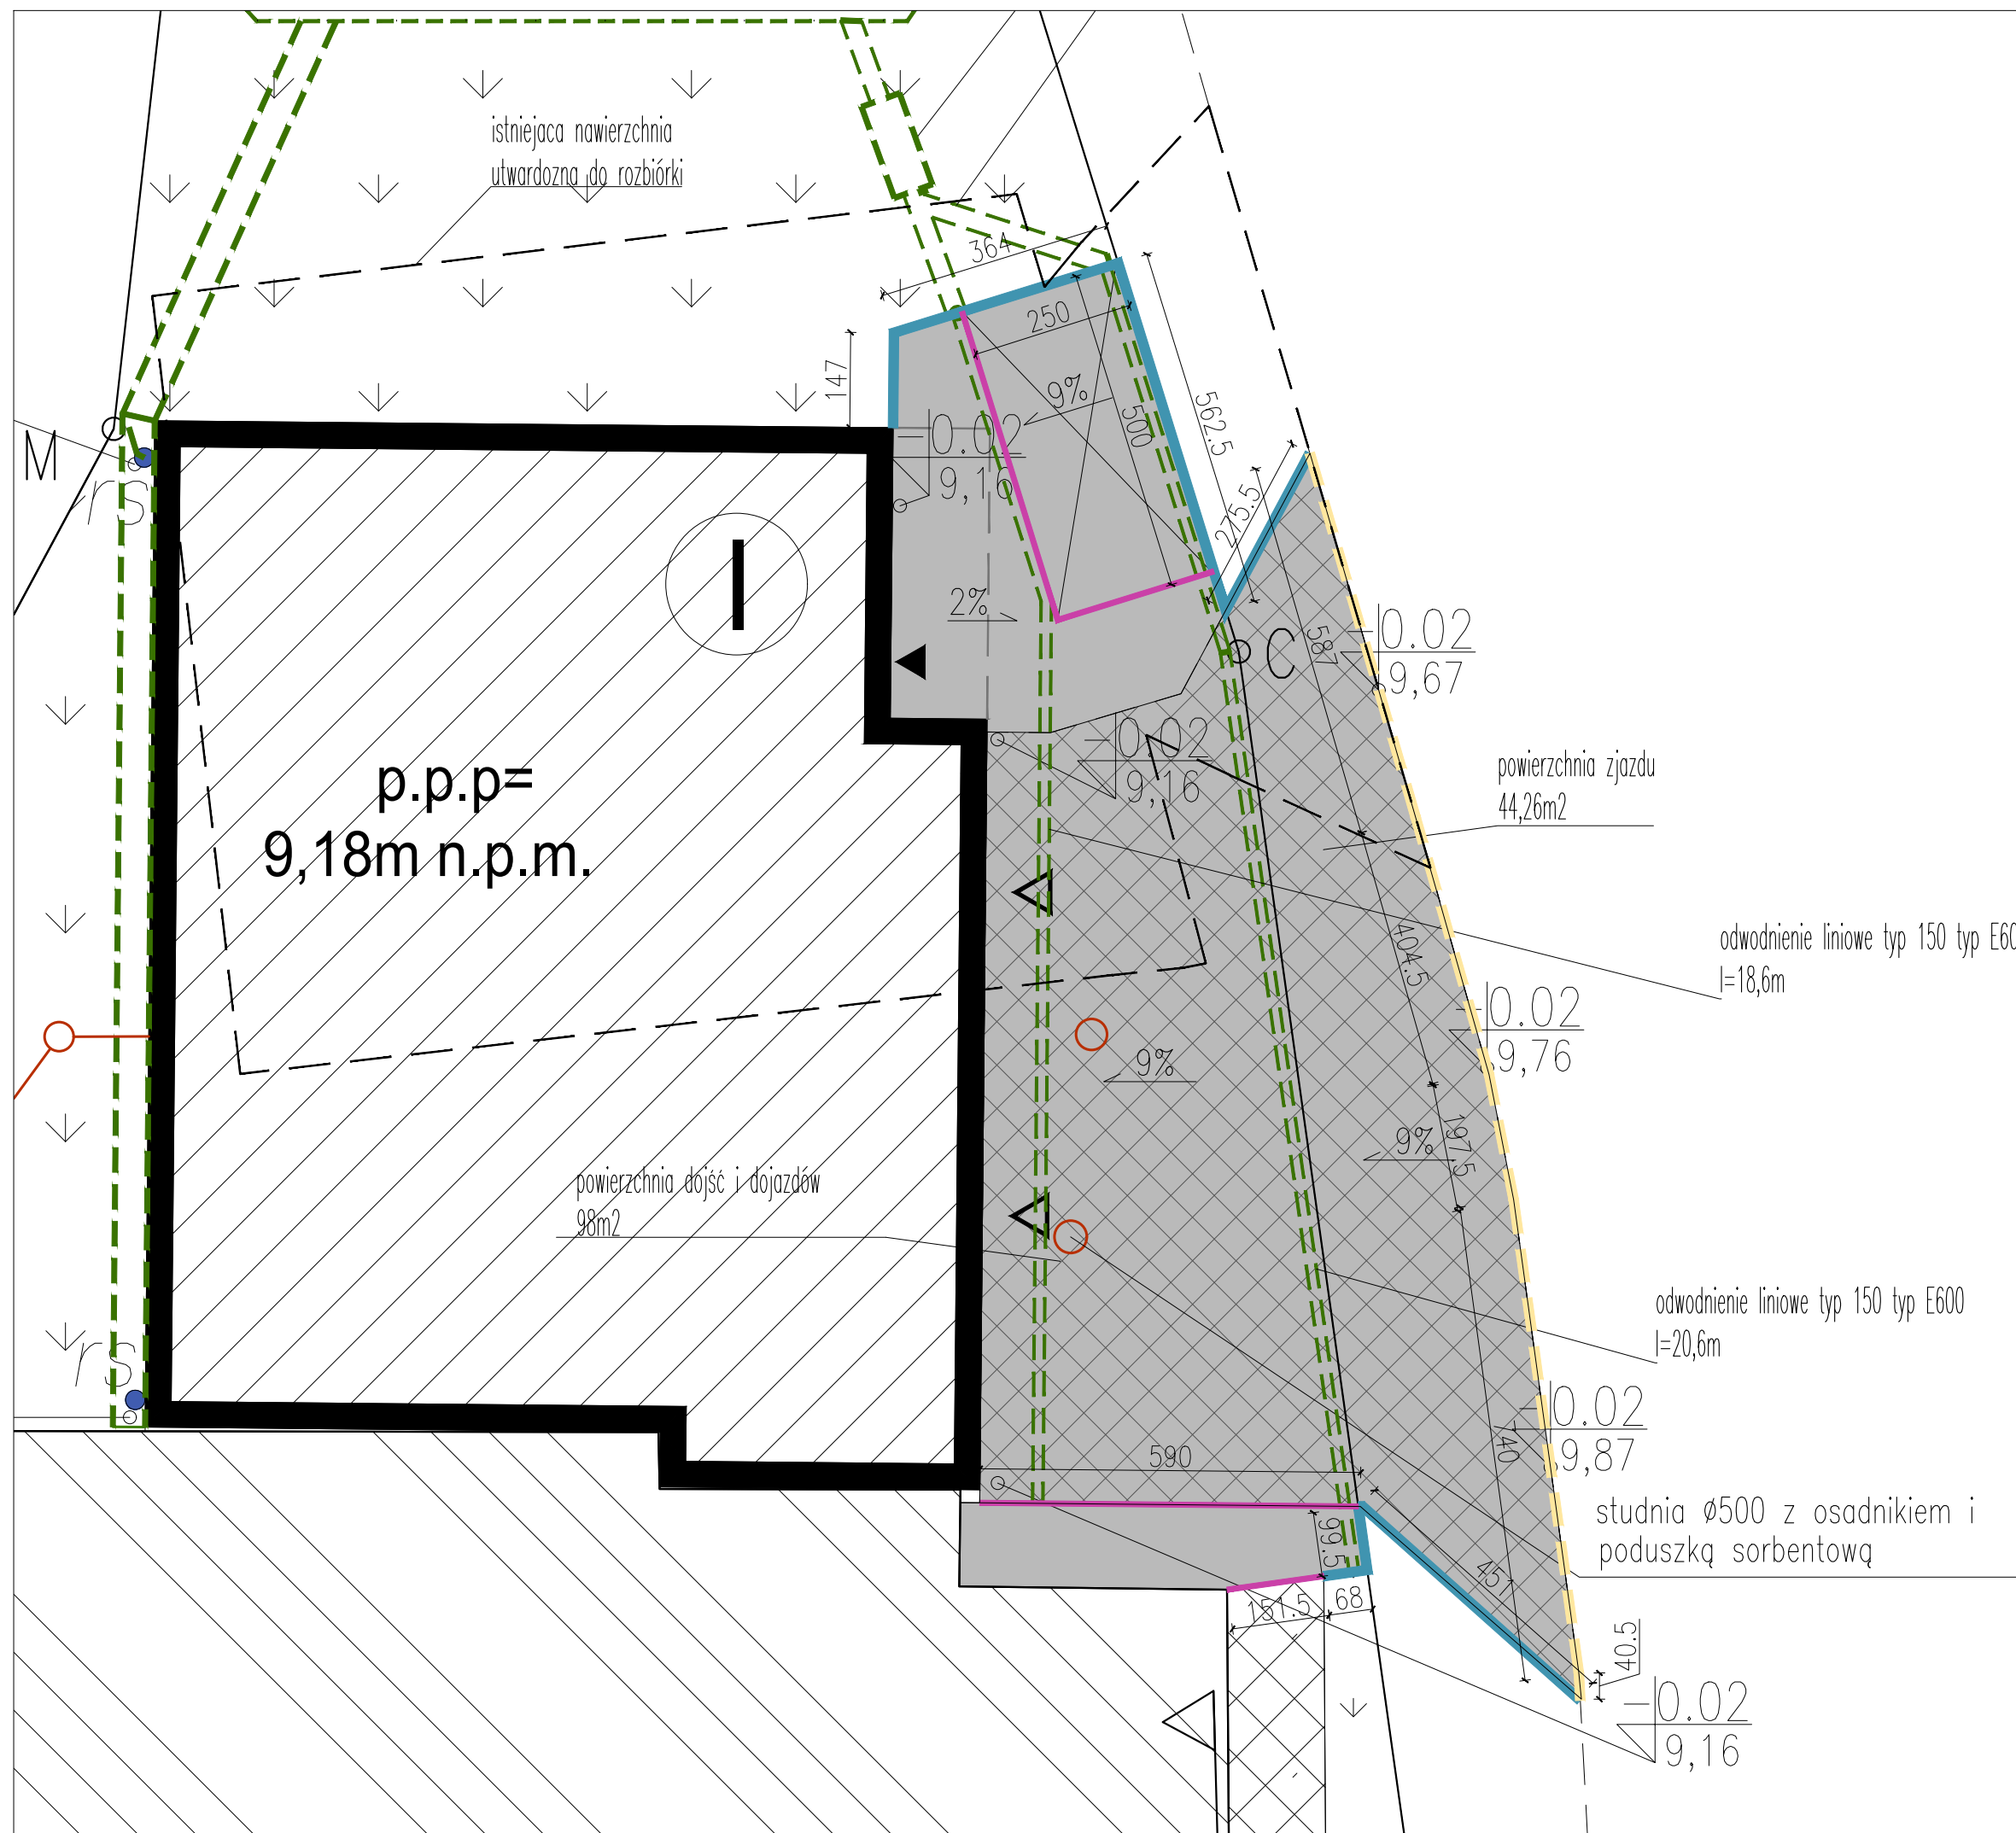

PRACE BRUKARSKIE

- projektowany krawężnik betonowy 15x30cm, wys. 10cm
- projektowany krawężnik betonowy 15x22cm zaniżony, wys. 2cm
- projektowane obrzeże betonowe 8x25cm, wys. 0 cm
- projektowana nawierzchnia z kostki betonowej gr.8cm
- projektowana nawierzchnia z kostki betonowej gr.8cm na wzmocnionej podbudowie

CZAPLIŃSCY - ARCHITEKCI	
84-230 Rumia ul. Dokerów 16 tel. 669 255 550	
Temat : Rozbudowa budynku strażnicy OSP w Redzie o halę garażową i stację zespołu ratownictwa medycznego wraz z instalacjami: elektryczną, gazową, wod-kan, c.o., oraz przebudowa zjazdu	
Lokalizacja : 84-240 Reda, ul. Pucka 1 dz. nr. 160/6, 161, 164/7, 160/8, obręb 221501_1.0001	
Inwestor : Gmina Miasta Redy ul. Gdańska 33; 84-240 Reda	Branch : architektura
Nazwa rysunku : PRACE BRUKARSKIE - RZUT	Faza : proj. techniczny
Projekt - architektura : arch. Damian Czaplinski uprawniony projektant w specjalności architektonicznej (bez ograniczeń) nr. POKK/192/2008	Data-rewizja : 18.07.2024
Skala: 1:100	
Nr rys.: Z3	