


RZUT DACHU
1:100

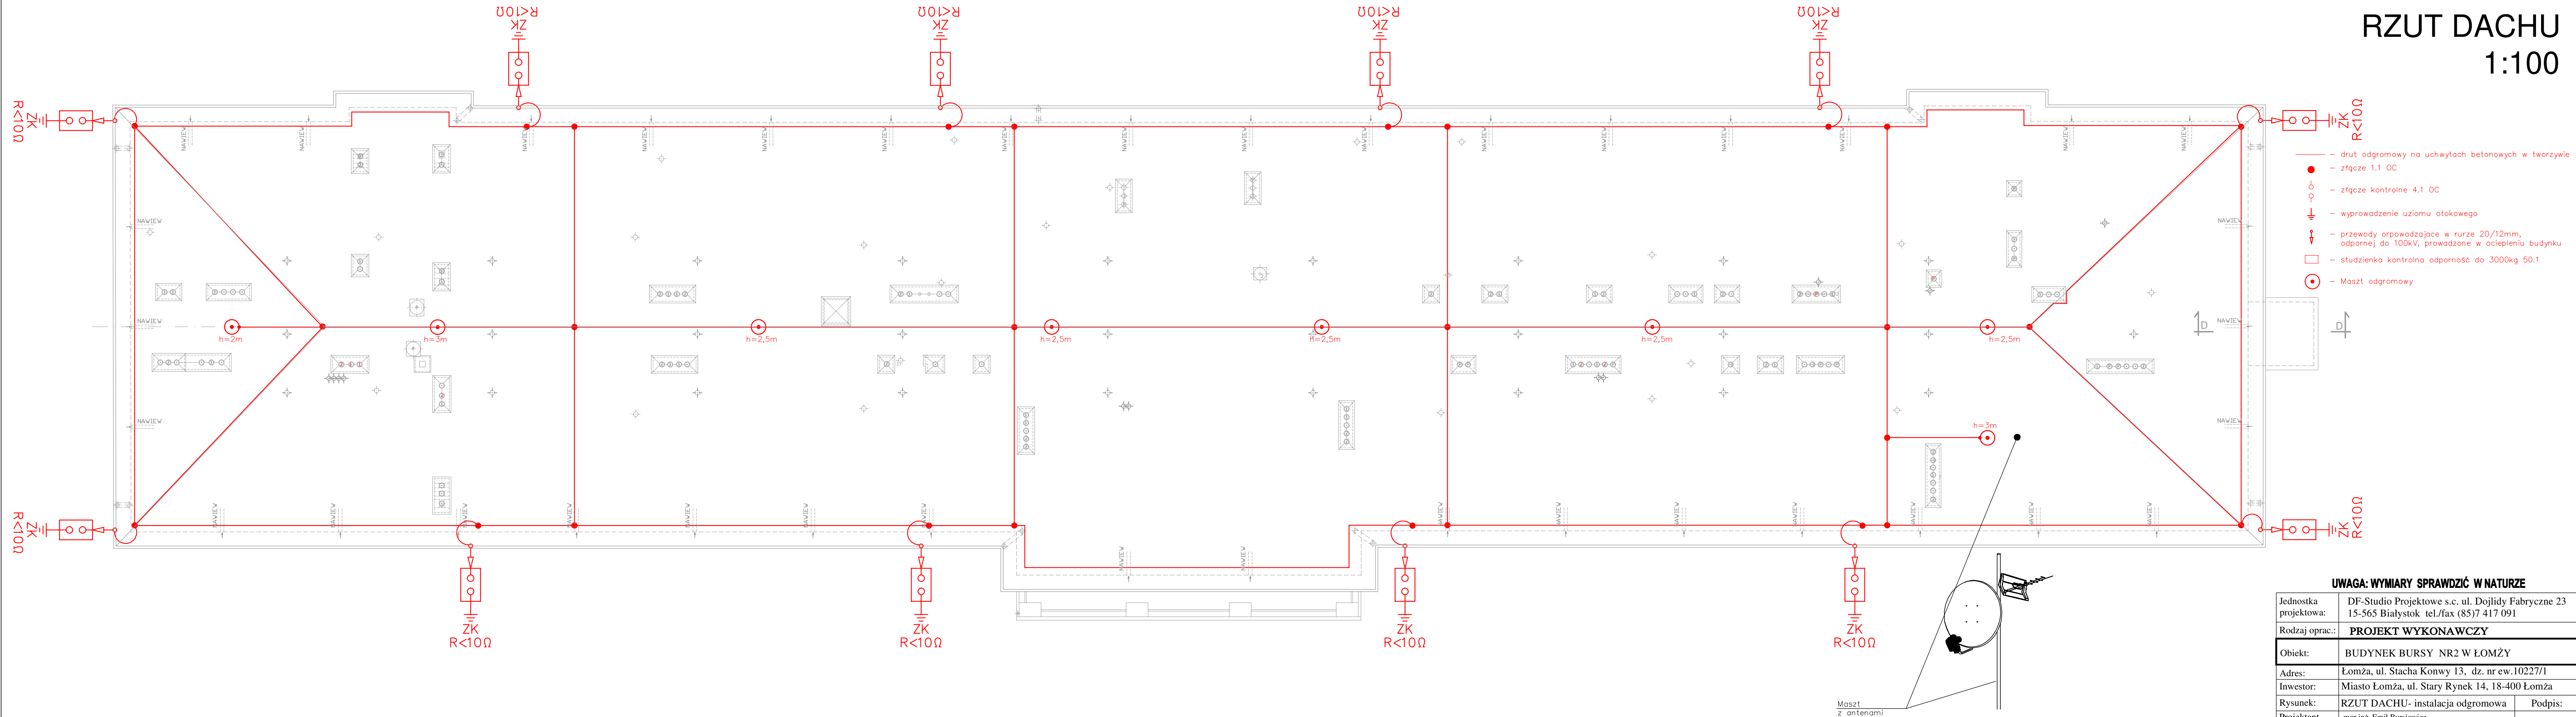

UWAGA: WYMIARY SPRAWDZIĆ W NATURZE

Jednostka projektowa:	DF-Studio Projektowe s.c. ul. Dojłdy Fabryczne 23 15-565 Białystok tel./fax (85) 7 417 091		
Rodzaj oprac.:	PROJEKT WYKONAWCZY		
Obiekt:	BUDYNEK BURSY NR2 W ŁOMŻY		
Adres:	Łomża, ul. Stacha Konwy 13, dz. nr ew.10227/1		
Inwestor:	Miasto Łomża, ul. Stary Rynek 14, 18-400 Łomża		
Rysunek:	RZUT DACHU- instalacja odgromowa		Podpis:
Projektant elektryki:	mgr inż. Emil Bursiewicz PDL0159/PWBE/16		
Współpraca:	mgr inż. Justyna Rusiecka mgr inż. Łukasz Jabłoński		
Data:	15.03.2019 r.	skala 1:100	Nr rys. E06