


PROJEKT ZAGOSPODAROWANIA TERENU SKALA 1:500

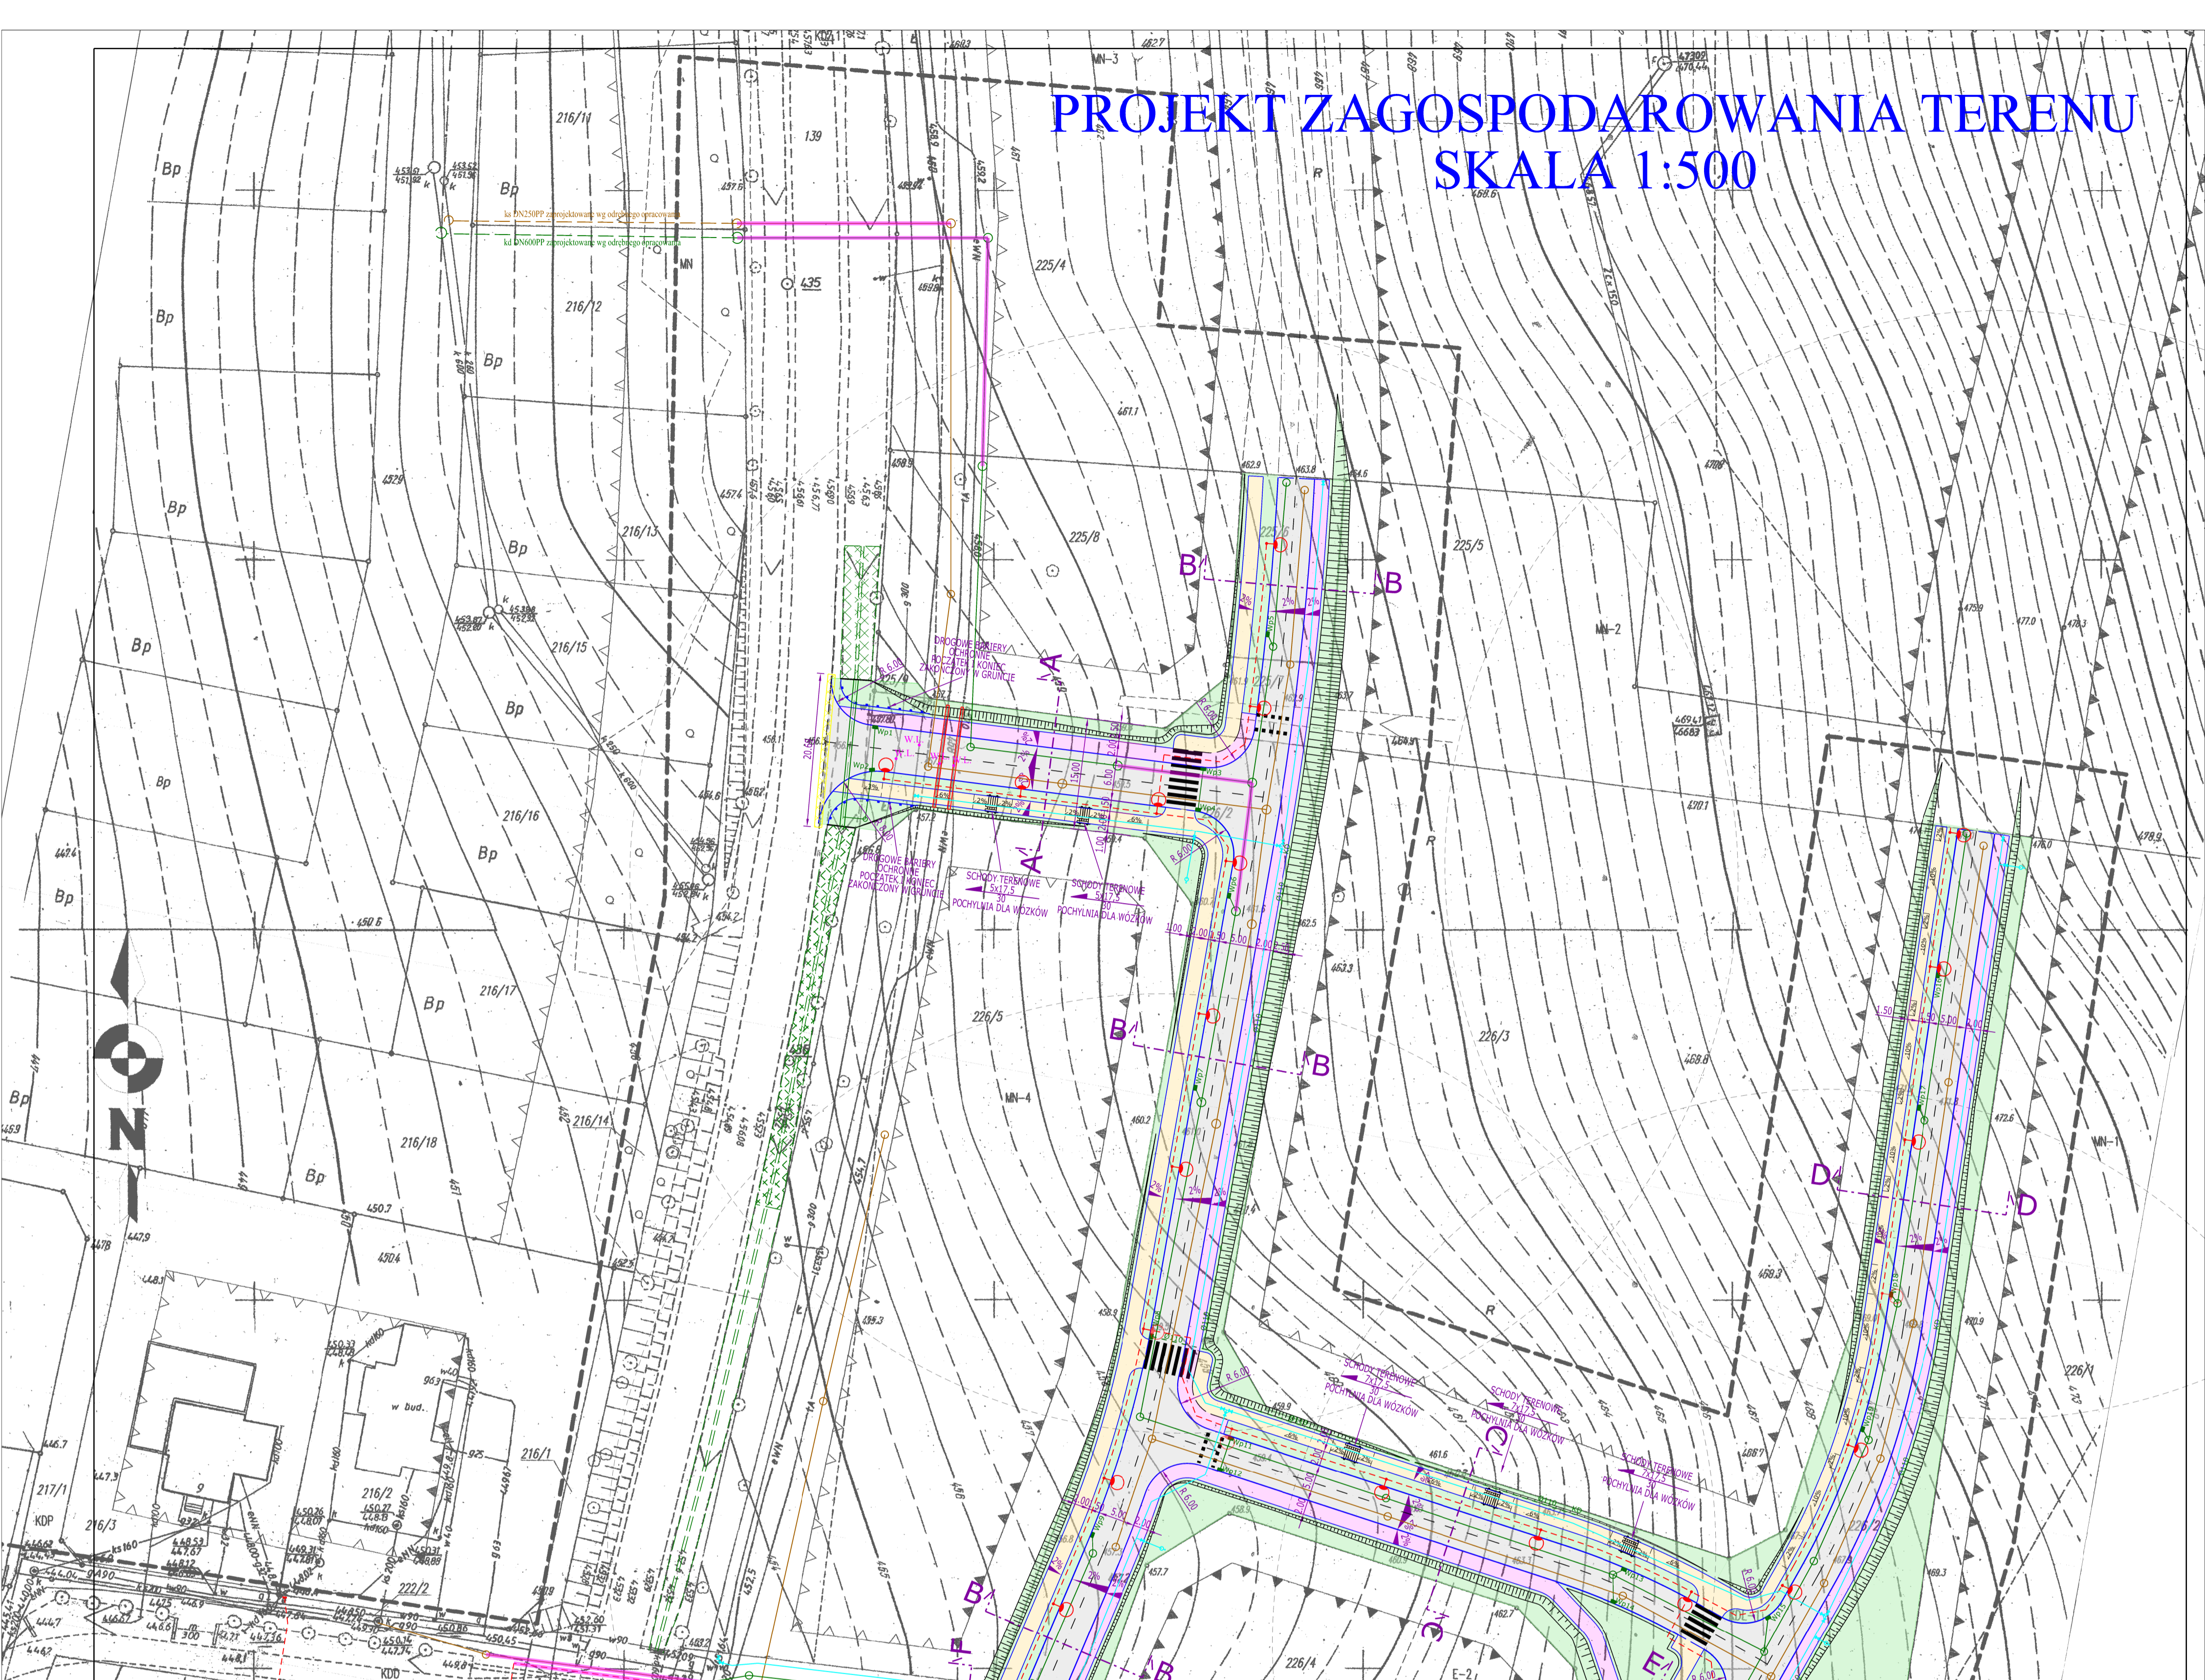

LEGENDA

- Projektowany krawężnik wys. 12 cm
- Projektowany krawężnik wys. 2cm
- Projektowane obrzeże betonowe
- Projektowane drogowe bariery ochronne
- Projektowana kanalizacja deszczowa
- Projektowany wpust deszczowy
- Projektowany drenaż i rura drenarska w otulinie Ø110
- Projektowany koniec drenażu
- Projektowana kanalizacja sanitarzna
- Projektowana kanalizacja deszczowa wykonana metodą bezwykopową
- Projektowana kanalizacja sanitarzna wykonana metodą bezwykopową
- Projektowana sieć wodociągowa
- Projektowany kabel oświetlenia ulicznego
- Projektowana lampa oświetlenia ulicznego - pojedyncza
- Projektowana lampa oświetlenia ulicznego - podwójna
- Projektowana jezdnia /betonasfaltowy/
- Projektowany ciąg pieszo-rowerowy /beton asfaltowy/
- Projektowany chodnik / kostka betonowa /
- Projektowana ścieżka rowerowa /beton asfaltowy/
- Projektowana zieleni
- Projektowane profilowanie i umocnienie płytami ażurowymi dna i skarp rowu
- Projektowane czyszczenie i profilowanie dna i skarp rowu
- Projektowane połączenie istniejącej i nowej konstrukcji jezdni
- Projektowane schody terenowe z poręczami
- Projektowane pochylnie w ciągu proj. chodników
- Projektowane skarpy i nasypy

MAPA SYTUACYJNO-WYSOKOŚCIOWA DO CELÓW PROJEKTOWYCH
skala 1:500
Powstała na podstawie mapy zasadniczej w skali 1:500
Sektory: 462.332.1222, 1224
Aktualizację mapy wykonano na dzień 08.08.2016 r.

ZAKRES OPRACOWANIA
Układ współrzędnych 1965
Układ wysokości Krasznicki „86”
UWAGA
Nie badano skuteczności gruntowych ujętych w projekcie w miejscach w których wycieczki dla granic na mapie zgodnie z mapą ewidencyjną gruntów
Nie wyklucza się istnienia innych nie wykazanych na niniejszej mapie powypadkowych lub o których brak jest informacji w instytucjach

Organ prowadzący:
Starosta Kamiennogórski
P. Ołoj, 2016.09.04
mgr inż. Andrzej Wieliczko
swiadectwo nr 21992

PRACOWNIA PROJEKTOWANIA I NADZORU
DRO-INSTAL
mgr inż. Kazimierz STRZELCZYK

www.droinstal.pl
droinstal@droinstal.pl
tel/074/ 645-85-00
fax/074/ 646-18-20
NIP 882-121-75-55

OBIEKT:	"Budowa drogi do terenów przyszłej zabudowy mieszkaniowej przy ul. Krzeszowskiej w Kamiennogórze wraz z uzbrojeniem"	DATA:	SKALA:
		07.2016r.	1:500
RYSunek	INWESTOR	PROJEKT ZAGOSPODAROWANIA TERENU - PLANSA DROGOWA	
BRANZA	Gmina Miejska Kamienna Góra		
ASYSYNT PROJ.	mgr inż. Justyna MILAK	Specjalność	Nr uprawnień
ASYSYNT PROJ.	mgr inż. Robert HEJN	Instalacyjna	Podpis
PROJEKTANT	mgr inż. Kazimierz STRZELCZYK	Instalacyjna	
KIER. PRACOWNI	mgr inż. Kazimierz STRZELCZYK	Instalacyjna	UAW.VI-6/3/12/91