






 
 





LEGENDA:

-  - oś drogi nr 1
-  - oś drogi nr 2
-  - oś drogi nr 3
-  - oś drogi nr 4
-  - oś drogi nr 5
-  - oś drogi nr 6
-  - nawierzchnia bitumiczna projektowanej drogi
-  - nawierzchnia z kruszywa projektowanej drogi
-  - projektowana krawężń drogi
-  - pobocze utwardzone z kruszywa
-  - granica pasa drogowego
-  - projektowany zjazd

Inwestor:

Starostwo Powiatowe w Zawierciu
ul. Sienkiewicza 34
42-400 Zawiercie



Jednostak projektowa:



DK PROJEKT
DANIEL KORUS
ul. Domaszowska 115A
25-420 Kielce
NIP: 657-29-59-965
REGON: 388844674
tel. 698- 681-259
dkorus.projekt@gmail.com

Zadanie:

OPRACOWANIE PFU DLA ZADANIA

"BUDOWA LUB PRZEBUDOWA DRÓG DOJAZDOWYCH DO GRUNTÓW ROLNYCH I LEŚNYCH ORAZ DOJAZDÓW DO ZABUDOWAĆ POSZCZEGÓLNYCH UCZESTNIKÓW SCALENIA WE WSI BISKUPICE"

Tytuł rysunku:

PLAN ZAGOSPODAROWANIA TERENU

Projektant:	mgr inż. Daniel Korus	SWK/0090/PBD/19	
DR1	Data opracowania: KWIECIEŃ 2022	Skala: 1:1000	Nr rys. 2-1/18



- 0+000.00 — os drogi nr 1 —●— 0+000.00 — os drogi nr 2 —●— 0+000.00 — os drogi nr 3 —●— 0+000.00 — os drogi nr 4 —●— 0+000.00 — os drogi nr 5 —●— 0+000.00 — os drogi nr 6 —●— 0+000.00 — os drogi nr 6
- 0+000.00 — nawierzchnia bitumiczna projektowanej drogi —●— 0+000.00 — nawierzchnia z kruszywa projektowanej drogi —●— 0+000.00 — granica pasa drogowego —●— 0+000.00 — projektowana krawężń drogi —●— 0+000.00 — pobocze utwardzone z kruszywa —●— 0+000.00 — projektowany zjazd

Inwestor:
Starostwo Powiatowe w Zawierciu
ul. Sienkiewicza 34
42-400 Zawiercie


Jednostka projektowa:

DK PROJEKT
DANIEL KORUS
ul. Domaszowska 115A
25-420 Kielce
NIP: 657-29-59-965
REGON: 388844674
tel. 698- 681-259
dkorus.projekt@gmail.com

Zadanie:
OPRACOWANIE PFU DLA ZADANIA
"BUDOWA LUB PRZEBUDOWA DRÓG DOJAZDOWYCH DO GRUNTÓW ROLNYCH I LEŚNYCH
ORAZ DOJAZDÓW DO ZABUDOWAĆ POSZCZEGÓLNYCH UCZESTNIKÓW SCALENIA WE WSI BISKUPICE"

Tytuł rysunku:
PLAN ZAGOSPODAROWANIA TERENU

Projektant:	mgr inż. Daniel Korus	SWK/0090/PBD/19	
DR1	Data opracowania: KWIECIEŃ 2022	Skala: 1:1000	Nr rys. 2-2/18

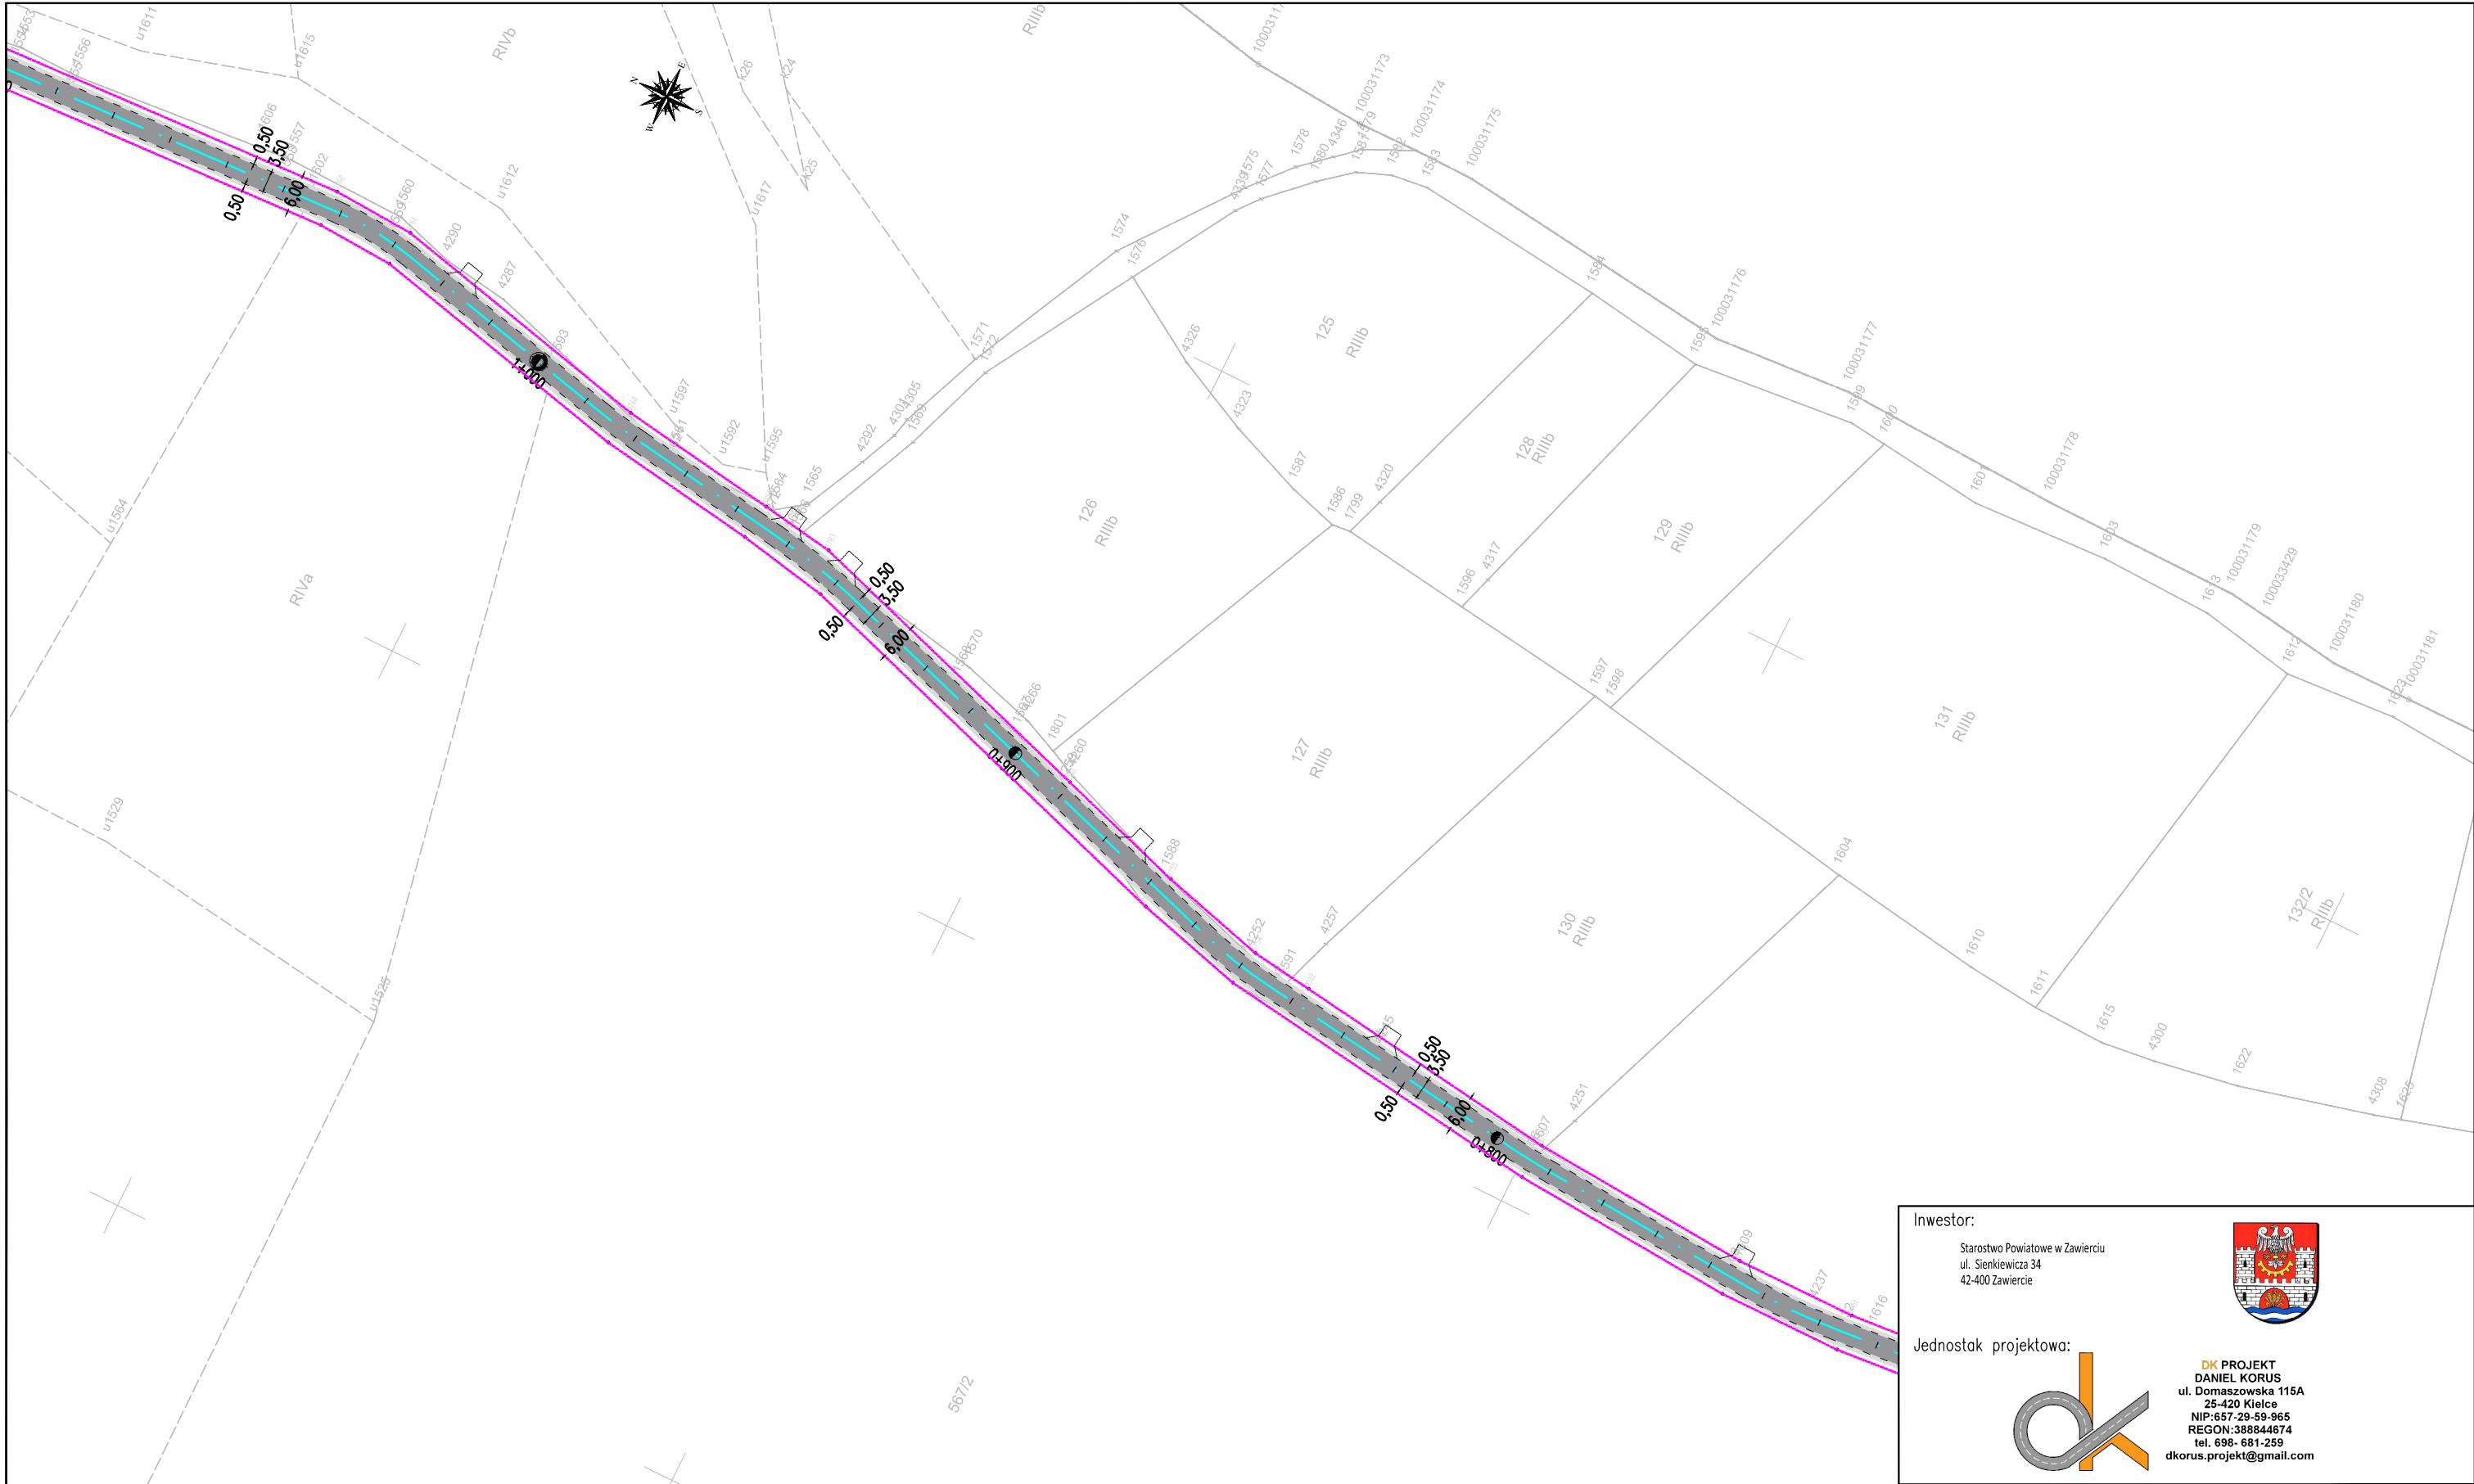

LEGENDA:

- 0+000.00 - oś drogi nr 1
- 0+000.00 - oś drogi nr 2
- 0+000.00 - oś drogi nr 3
- 0+000.00 - oś drogi nr 4
- 0+000.00 - oś drogi nr 5
- 0+000.00 - oś drogi nr 6
- nawierzchnia bitumiczna projektowanej drogi
- nawierzchnia z kruszywa projektowanej drogi
- granica pasa drogowego
- projektowany zjazd
- projektowana krawęż drogi
- pobocze utwardzone z kruszywa

Inwestor:

Starostwo Powiatowe w Zawierciu
ul. Sienkiewicza 34
42-400 Zawiercie



Jednostak projektowa:



DK PROJEKT
DANIEL KORUS
ul. Domaszowska 115A
25-420 Kielce
NIP: 657-29-59-965
REGON: 388844674
tel. 698- 681-259
dkorus.projekt@gmail.com


Zadanie:

OPRACOWANIE PFU DLA ZADANIA
"BUDOWA LUB PRZEBUDOWA DRÓG DOJAZDOWYCH DO GRUNTÓW ROLNYCH I LEŚNYCH
ORAZ DOJAZDÓW DO ZABUDOWAĆ POSZCZEGÓLNYCH UCZESTNIKÓW SCALENIA WE WSI BISKUPICE"

Tytuł rysunku:

PLAN ZAGOSPODAROWANIA TERENU

Projektant:	mgr inż. Daniel Korus	SWK/0090/PBD/19	
DR1	Data opracowania: KWIECIEŃ 2022	Skala: 1:1000	Nr rys. 2-3/18

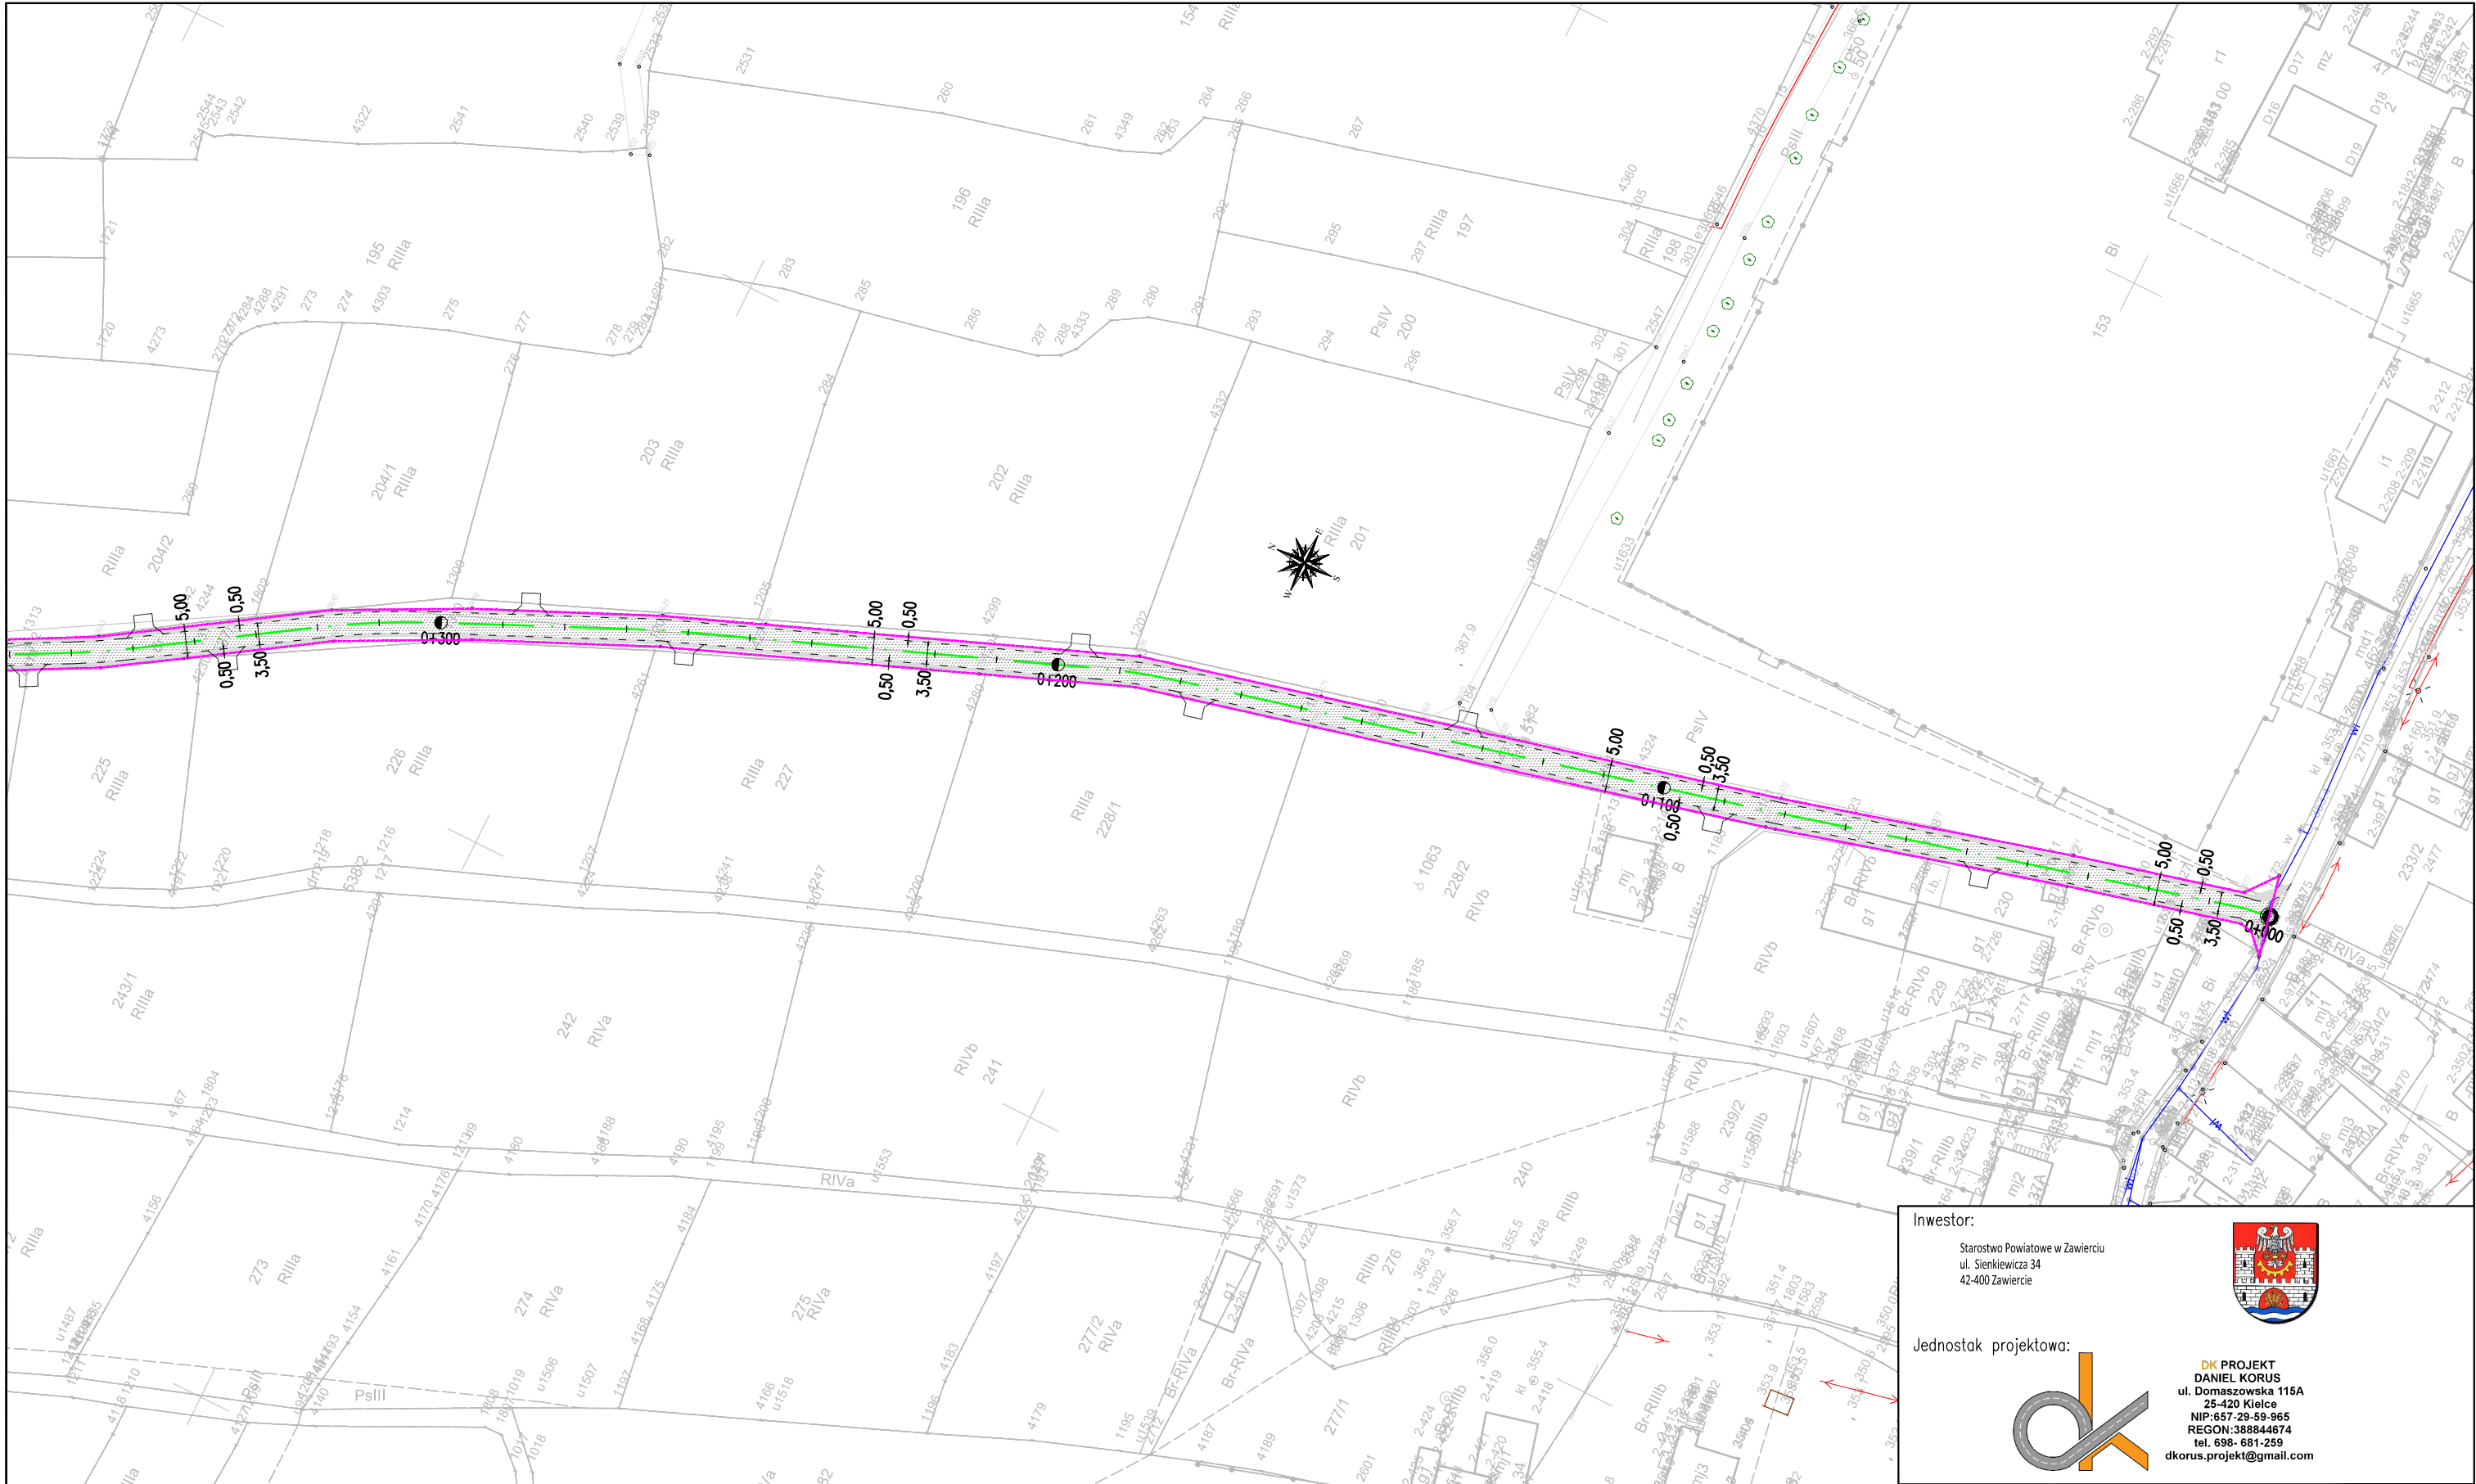

LEGENDA:

-
- oś drogi nr 1
-
- oś drogi nr 2
-
- oś drogi nr 3
-
- oś drogi nr 4
-
- oś drogi nr 5
-
- oś drogi nr 6
-
- nawierzchnia bitumiczna projektowanej drogi
-
- nawierzchnia z kruszywa projektowanej drogi
-
- projektowana krawężń drogi
-
- pobocze utwardzone z kruszywa
-
- granica pasa drogowego
-
- projektowany zjazd

Investor:

Starostwo Powiatowe w Zawierciu
ul. Sienkiewicza 34
42-400 Zawiercie








 
 



Jednostak projektowa:

DK PROJEKT
DANIEL KORUS
ul. Domaszowska 115A
25-420 Kielce
NIP: 657-29-59-965
REGON: 388844674
tel. 698- 681-259
dkorus.projekt@gmail.com

Zadanie:			
OPRACOWANIE PFU DLA ZADANIA			
"BUDOWA LUB PRZEBUDOWA DRÓG DOJAZDOWYCH DO GRUNTÓW ROLNYCH I LEŚNYCH ORAZ DOJAZDÓW DO ZABUDOWAĆ POSZCZEGÓLNYCH UCZESTNIKÓW SCALENIA WE WSI BISKUPICE"			
Tytuł rysunku:			
PLAN ZAGOSPODAROWANIA TERENU			
Projektant:	mgr inż. Daniel Korus	SWK/0090/PBD/19	
DR2	Data opracowania: KWIECIEŃ 2022	Skala: 1:1000	Nr rys. 2-5/18



LEGENDA:

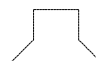-  - oś drogi nr 1
-  - oś drogi nr 2
-  - oś drogi nr 3
-  - oś drogi nr 4
-  - oś drogi nr 5
-  - oś drogi nr 6
-  - nawierzchnia bitumiczna projektowanej drogi
-  - nawierzchnia z kruszywa projektowanej drogi
-  - projektowana krawężń drogi
-  - pobocze utwardzone z kruszywa
-  - granica pasa drogowego
-  - projektowany zjazd

Inwestor:

Starostwo Powiatowe w Zawierciu
ul. Sienkiewicza 34
42-400 Zawiercie



Jednostak projektowa:



DK PROJEKT
DANIEL KORUS
ul. Domaszowska 115A
25-420 Kielce
NIP: 657-29-59-965
REGON: 388844674
tel. 698- 681-259
dkorus.projekt@gmail.com

Zadanie:

OPRACOWANIE PFU DLA ZADANIA

"BUDOWA LUB PRZEBUDOWA DRÓG DOJAZDOWYCH DO GRUNTÓW ROLNYCH I LEŚNYCH ORAZ DOJAZDÓW DO ZABUDOWAĆ POSZCZEGÓLNYCH UCZESTNIKÓW SCALENIA WE WSI BISKUPICE"






 
 





Tytuł rysunku:

PLAN ZAGOSPODAROWANIA TERENU

Projektant:	mgr inż. Daniel Korus	SWK/0090/PBD/19	
DR2	Data opracowania: KWIECIEŃ 2022	Skala: 1:1000	Nr rys. 2-6/18



LEGENDA:

-  - oś drogi nr 1  - oś drogi nr 2  - oś drogi nr 3  - oś drogi nr 4  - oś drogi nr 5
-  - oś drogi nr 6  - nawierzchnia bitumiczna projektowanej drogi  - nawierzchnia z kruszywa projektowanej drogi  - granica pasa drogowego
-  - projektowana krawężń drogi  - pobocze utwardzone z kruszywa  - projektowany zjazd

Investor:

Starostwo Powiatowe w Zawierciu
ul. Sienkiewicza 34
42-400 Zawiercie



Jednostak projektowa:








 
 





DK PROJEKT
DANIEL KORUS
ul. Domaszowska 115A
25-420 Kielce
NIP: 657-29-59-965
REGON: 388844674
tel. 698- 681-259
dkorus.projekt@gmail.com

Zadanie:			
OPRACOWANIE PFU DLA ZADANIA			
"BUDOWA LUB PRZEBUDOWA DRÓG DOJAZDOWYCH DO GRUNTÓW ROLNYCH I LEŚNYCH ORAZ DOJAZDÓW DO ZABUDOWAĆ POSZCZEGÓLNYCH UCZESTNIKÓW SCALENIA WE WSI BISKUPICE"			
Tytuł rysunku:			
PLAN ZAGOSPODAROWANIA TERENU			
Projektant:	mgr inż. Daniel Korus	SWK/0090/PBD/19	
DR3	Data opracowania: KWIECIEŃ 2022	Skala: 1:1000	Nr rys. 2-8/18



LEGENDA:

-  - oś drogi nr 1
-  - oś drogi nr 2
-  - oś drogi nr 3
-  - oś drogi nr 4
-  - oś drogi nr 5
-  - oś drogi nr 6
-  - nawierzchnia bitumiczna projektowanej drogi
-  - nawierzchnia z kruszywa projektowanej drogi
-  - projektowana krawężń drogi
-  - pobocze utwardzone z kruszywa
-  - granica pasa drogowego
-  - projektowany zjazd

Inwestor:

Starostwo Powiatowe w Zawierciu
ul. Sienkiewicza 34
42-400 Zawiercie




Jednostka projektowa:



DK PROJEKT
DANIEL KORUS
ul. Domaszowska 115A
25-420 Kielce
NIP: 657-29-59-965
REGON: 388844674
tel. 698-681-259
dkorus.projekt@gmail.com

Zadanie:			
OPRACOWANIE PFU DLA ZADANIA			
"BUDOWA LUB PRZEBUDOWA DRÓG DOJAZDOWYCH DO GRUNTÓW ROLNYCH I LEŚNYCH ORAZ DOJAZDÓW DO ZABUDOWAĆ POSZCZEGÓLNYCH UCZESTNIKÓW SCALENIA WE WSI BISKUPICE"			
Tytuł rysunku:			
PLAN ZAGOSPODAROWANIA TERENU			
Projektant:	mgr inż. Daniel Korus	SWK/0090/PBD/19	
DR4	Data opracowania: KWIECIEŃ 2022	Skala: 1:1000	Nr rys. 2-9/18

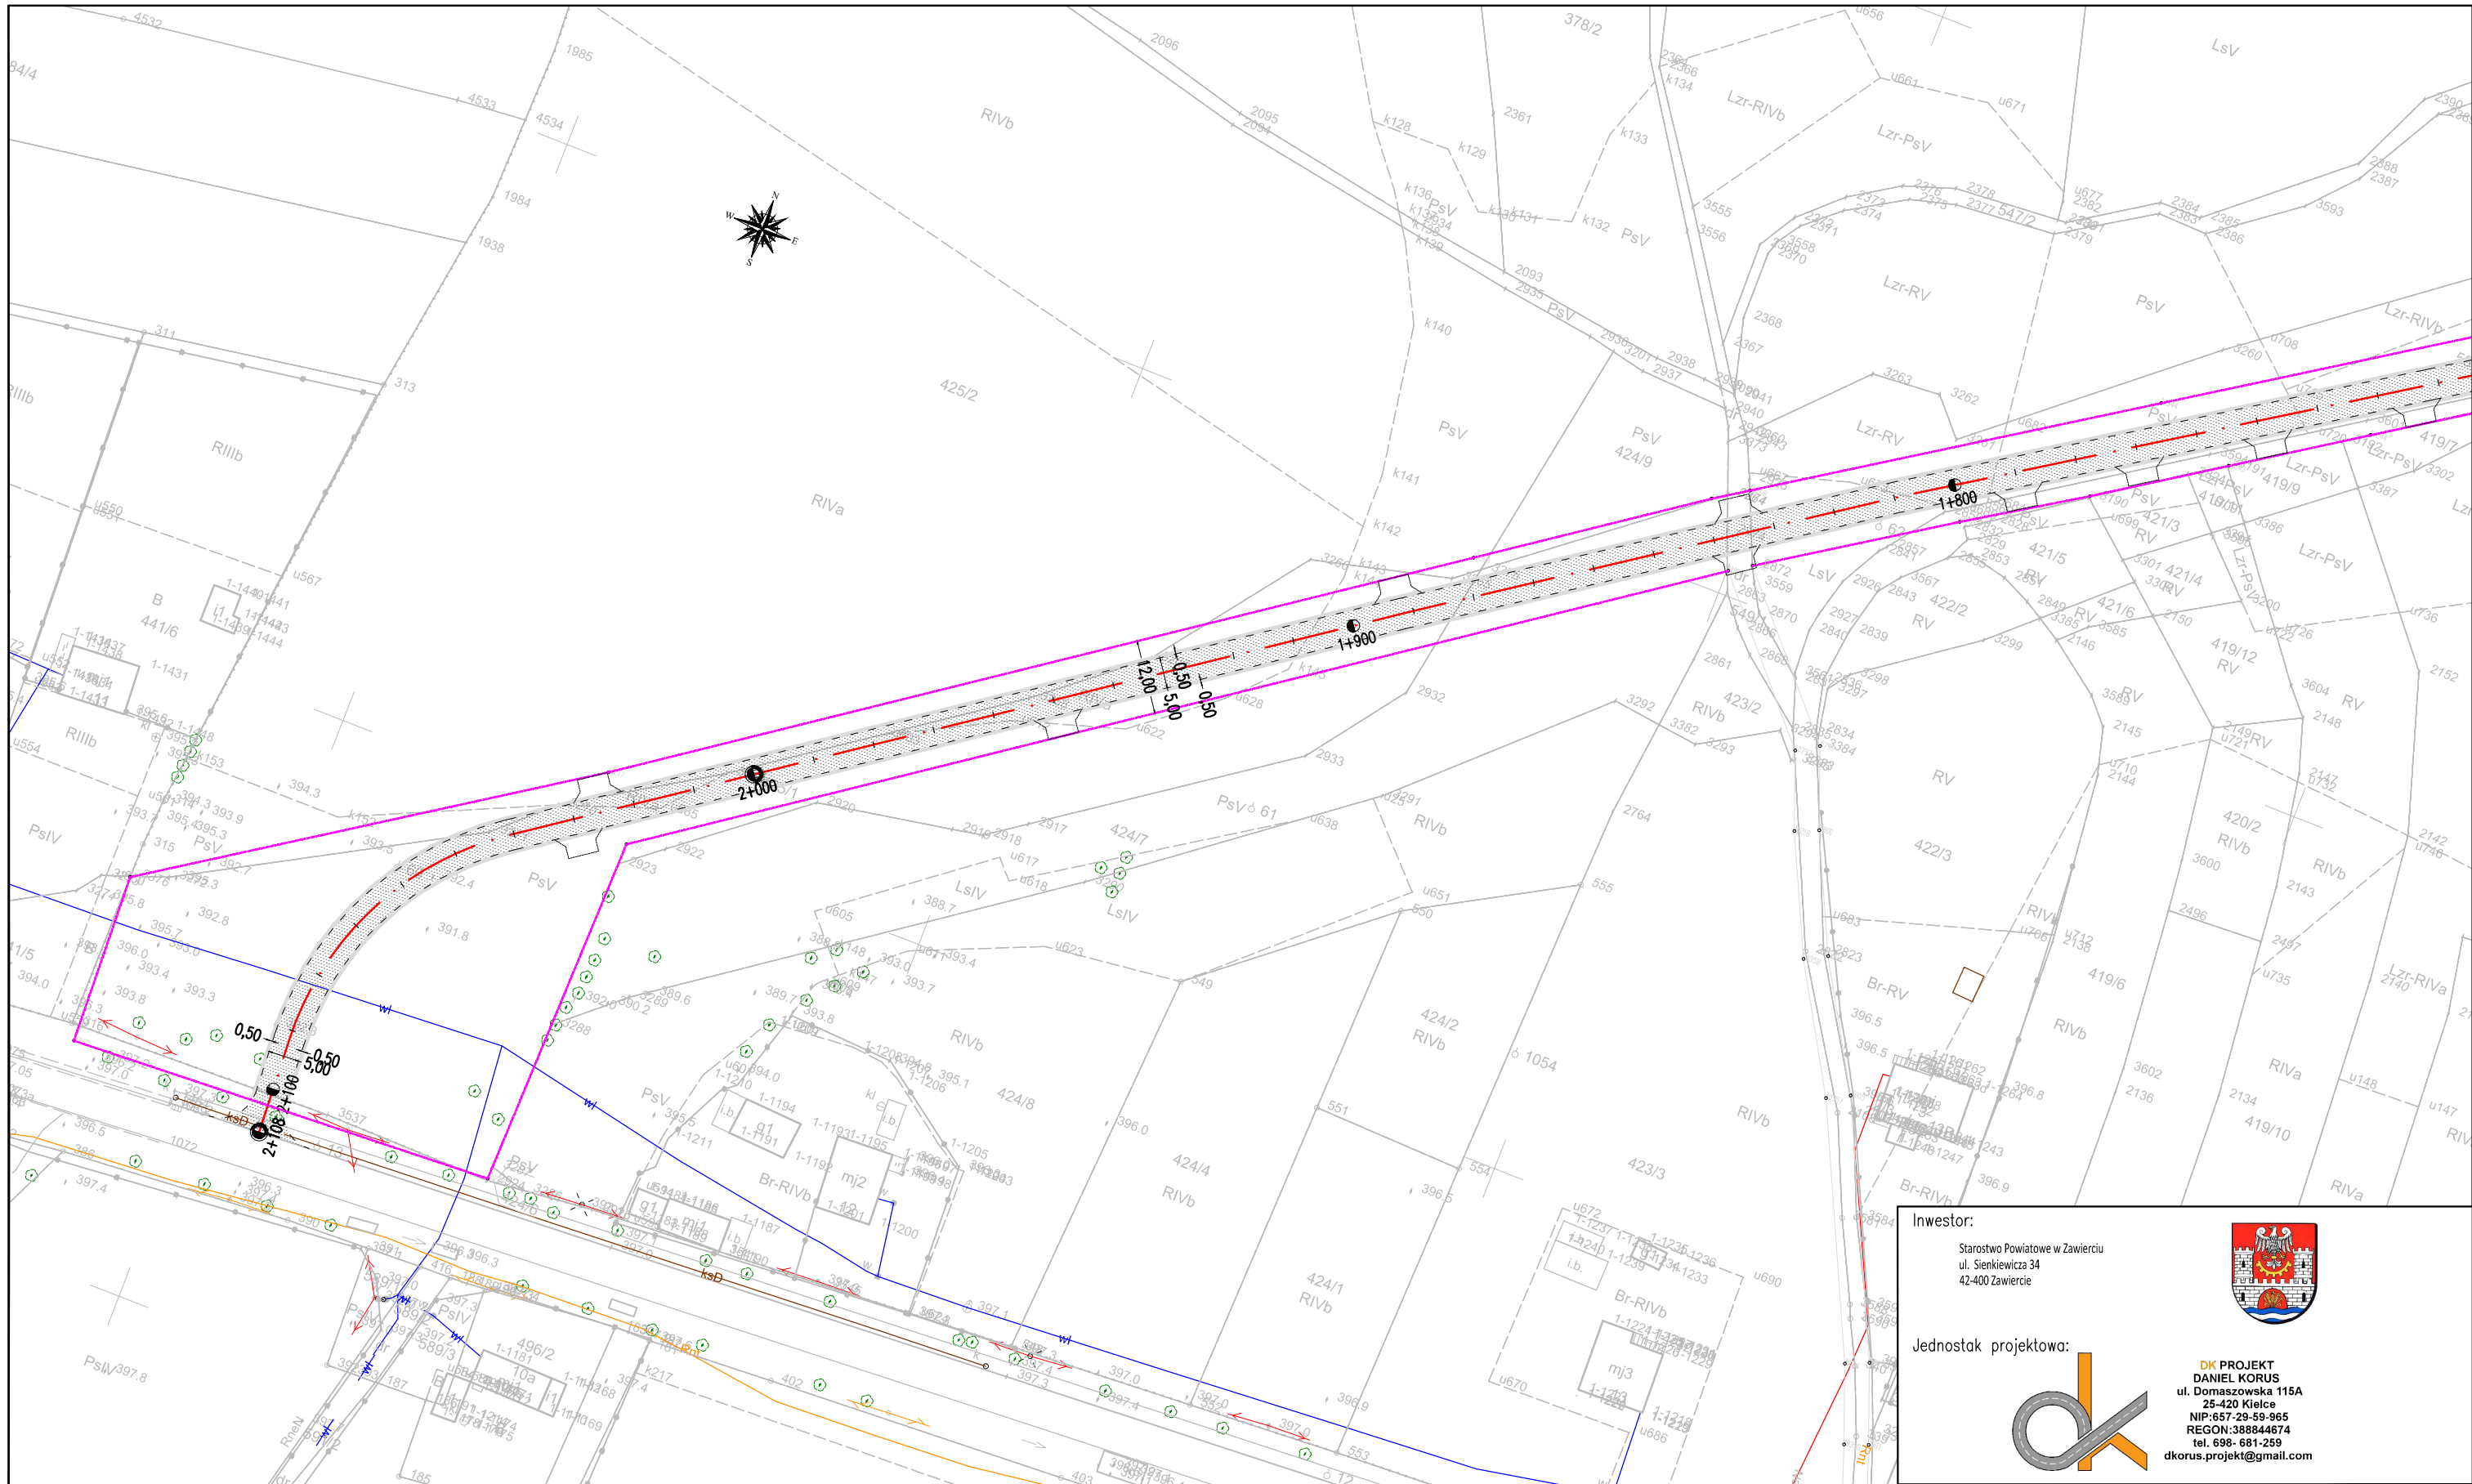

Investor:

Starostwo Powiatowe w Zawierciu
ul. Sienkiewicza 34
42-400 Zawiercie



Jednostka projektowa:



DK PROJEKT
DANIEL KORUS
ul. Domaszowska 115A
25-420 Kielce
NIP: 657-29-59-965
REGON: 388844674
tel. 698- 681-259
dkorus.projekt@gmail.com

Zadanie:

OPRACOWANIE PFU DLA ZADANIA

"BUDOWA LUB PRZEBUDOWA DRÓG DOJAZDOWYCH DO GRUNTÓW ROLNYCH I LEŚNYCH ORAZ DOJAZDÓW DO ZABUDOWAĆ POSZCZEGÓLNYCH UCZESTNIKÓW SCALENIA WE WSI BISKUPICE"

Tytuł rysunku:

PLAN ZAGOSPODAROWANIA TERENU

Projektant:

mgr inż. Daniel Korus

SWK/0090/PBD/19

DR5


Data opracowania:
KWIECIEŃ 2022

Skala:
1:1000

Nr rys.
2-10/18

LEGENDA:

- 0+000.00 — os drogi nr 1 —●— 0+000.00 — os drogi nr 2 —●— 0+000.00 — os drogi nr 3 —●— 0+000.00 — os drogi nr 4 —●— 0+000.00 — os drogi nr 5 —●— 0+000.00 — os drogi nr 6 —●— 0+000.00 — nawierzchnia bitumiczna projektowanej drogi —●— 0+000.00 — nawierzchnia z kruszywa projektowanej drogi —●— 0+000.00 — granica pasa drogowego —●— 0+000.00 — projektowana krawężnik drogi —●— 0+000.00 — pobocze utwardzone z kruszywa —●— 0+000.00 — projektowany zjazd

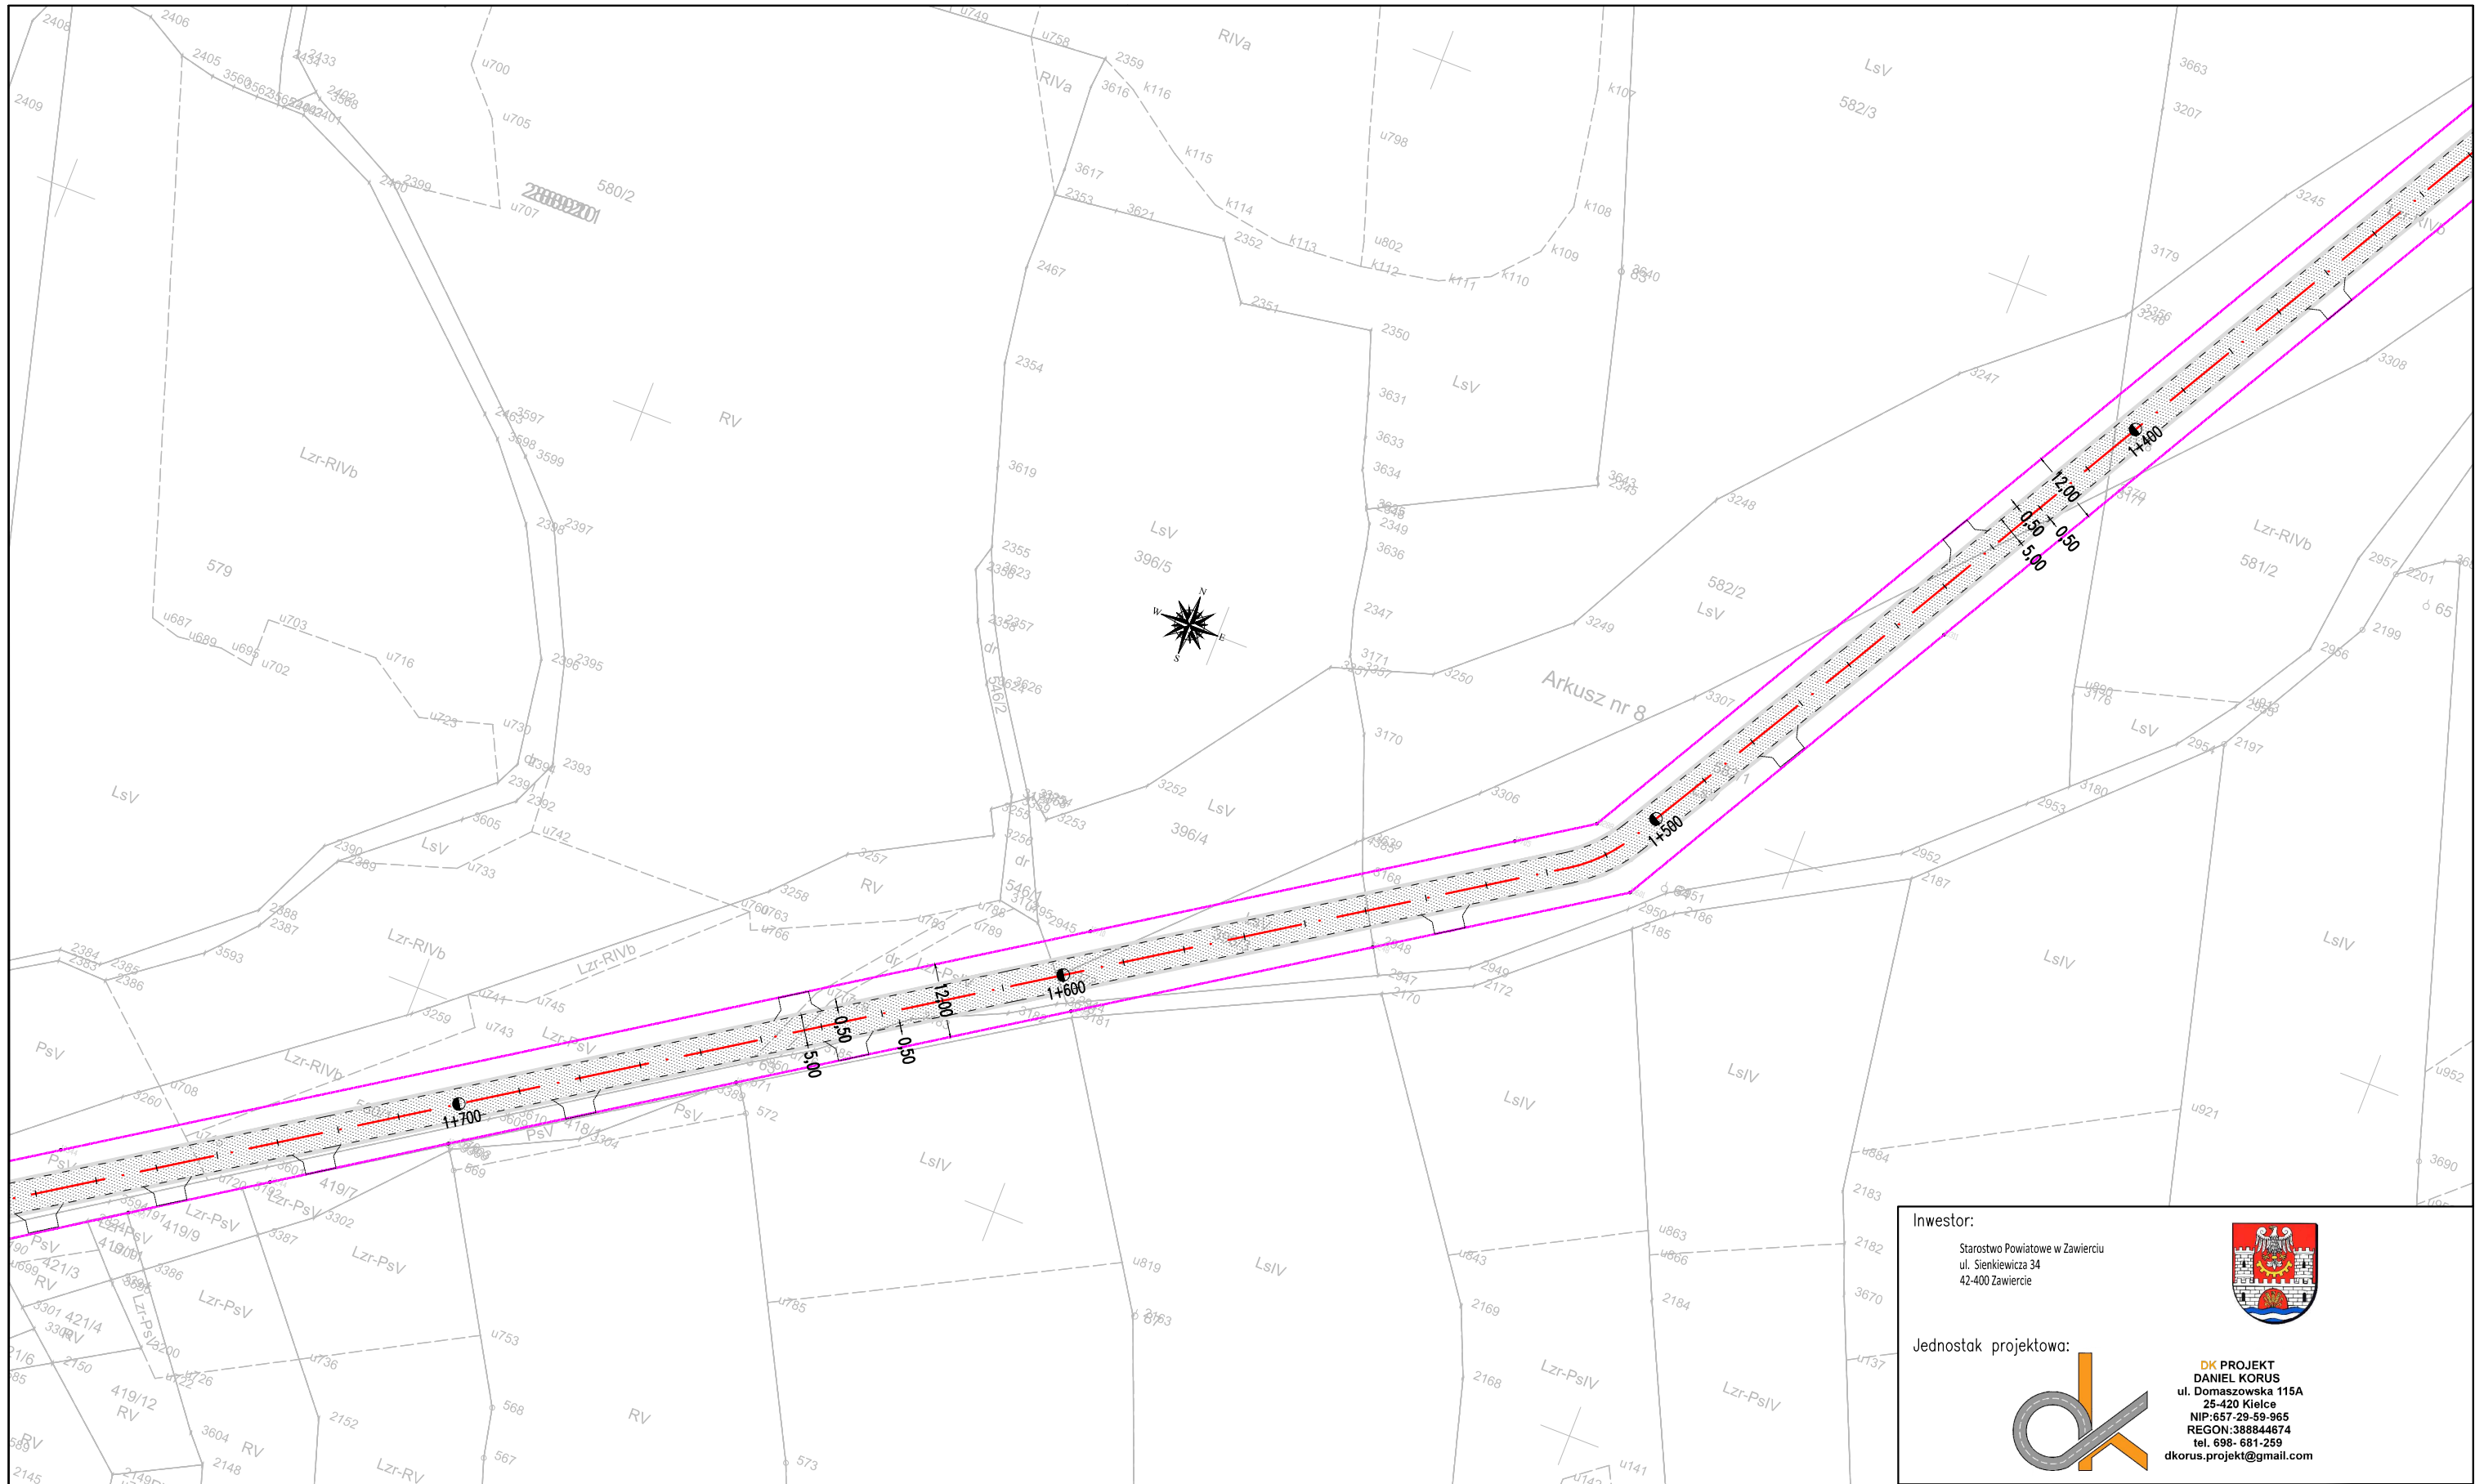

LEGENDA:

- 0+000.00 — os drogi nr 1 —●— 0+000.00 — os drogi nr 2 —●— 0+000.00 — os drogi nr 3 —●— 0+000.00 — os drogi nr 4 —●— 0+000.00 — os drogi nr 5
- 0+000.00 — os drogi nr 6 —●— 0+000.00 — nawierzchnia bitumiczna projektowanej drogi —●— 0+000.00 — nawierzchnia z kruszywa projektowanej drogi —●— 0+000.00 — granica pasa drogowego
- projektowana krawęż drogi —●— 0+000.00 — pobocze utwardzone z kruszywa —●— 0+000.00 — projektowany zjazd

Investor:

Starostwo Powiatowe w Zawierciu
ul. Sienkiewicza 34
42-400 Zawiercie



Jednostka projektowa:



DK PROJEKT
DANIEL KORUS
ul. Domaszowska 115A
25-420 Kielce
NIP: 657-29-59-965
REGON: 388844674
tel. 698-681-259
dkorus.projekt@gmail.com

Zadanie:


OPRACOWANIE PFU DLA ZADANIA

"BUDOWA LUB PRZEBUDOWA DRÓG DOJAZDOWYCH DO GRUNTÓW ROLNYCH I LEŚNYCH ORAZ DOJAZDÓW DO ZABUDOWAĆ POSZCZEGÓLNYCH UCZESTNIKÓW SCALENIA WE WSI BISKUPICE"


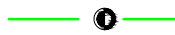





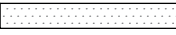


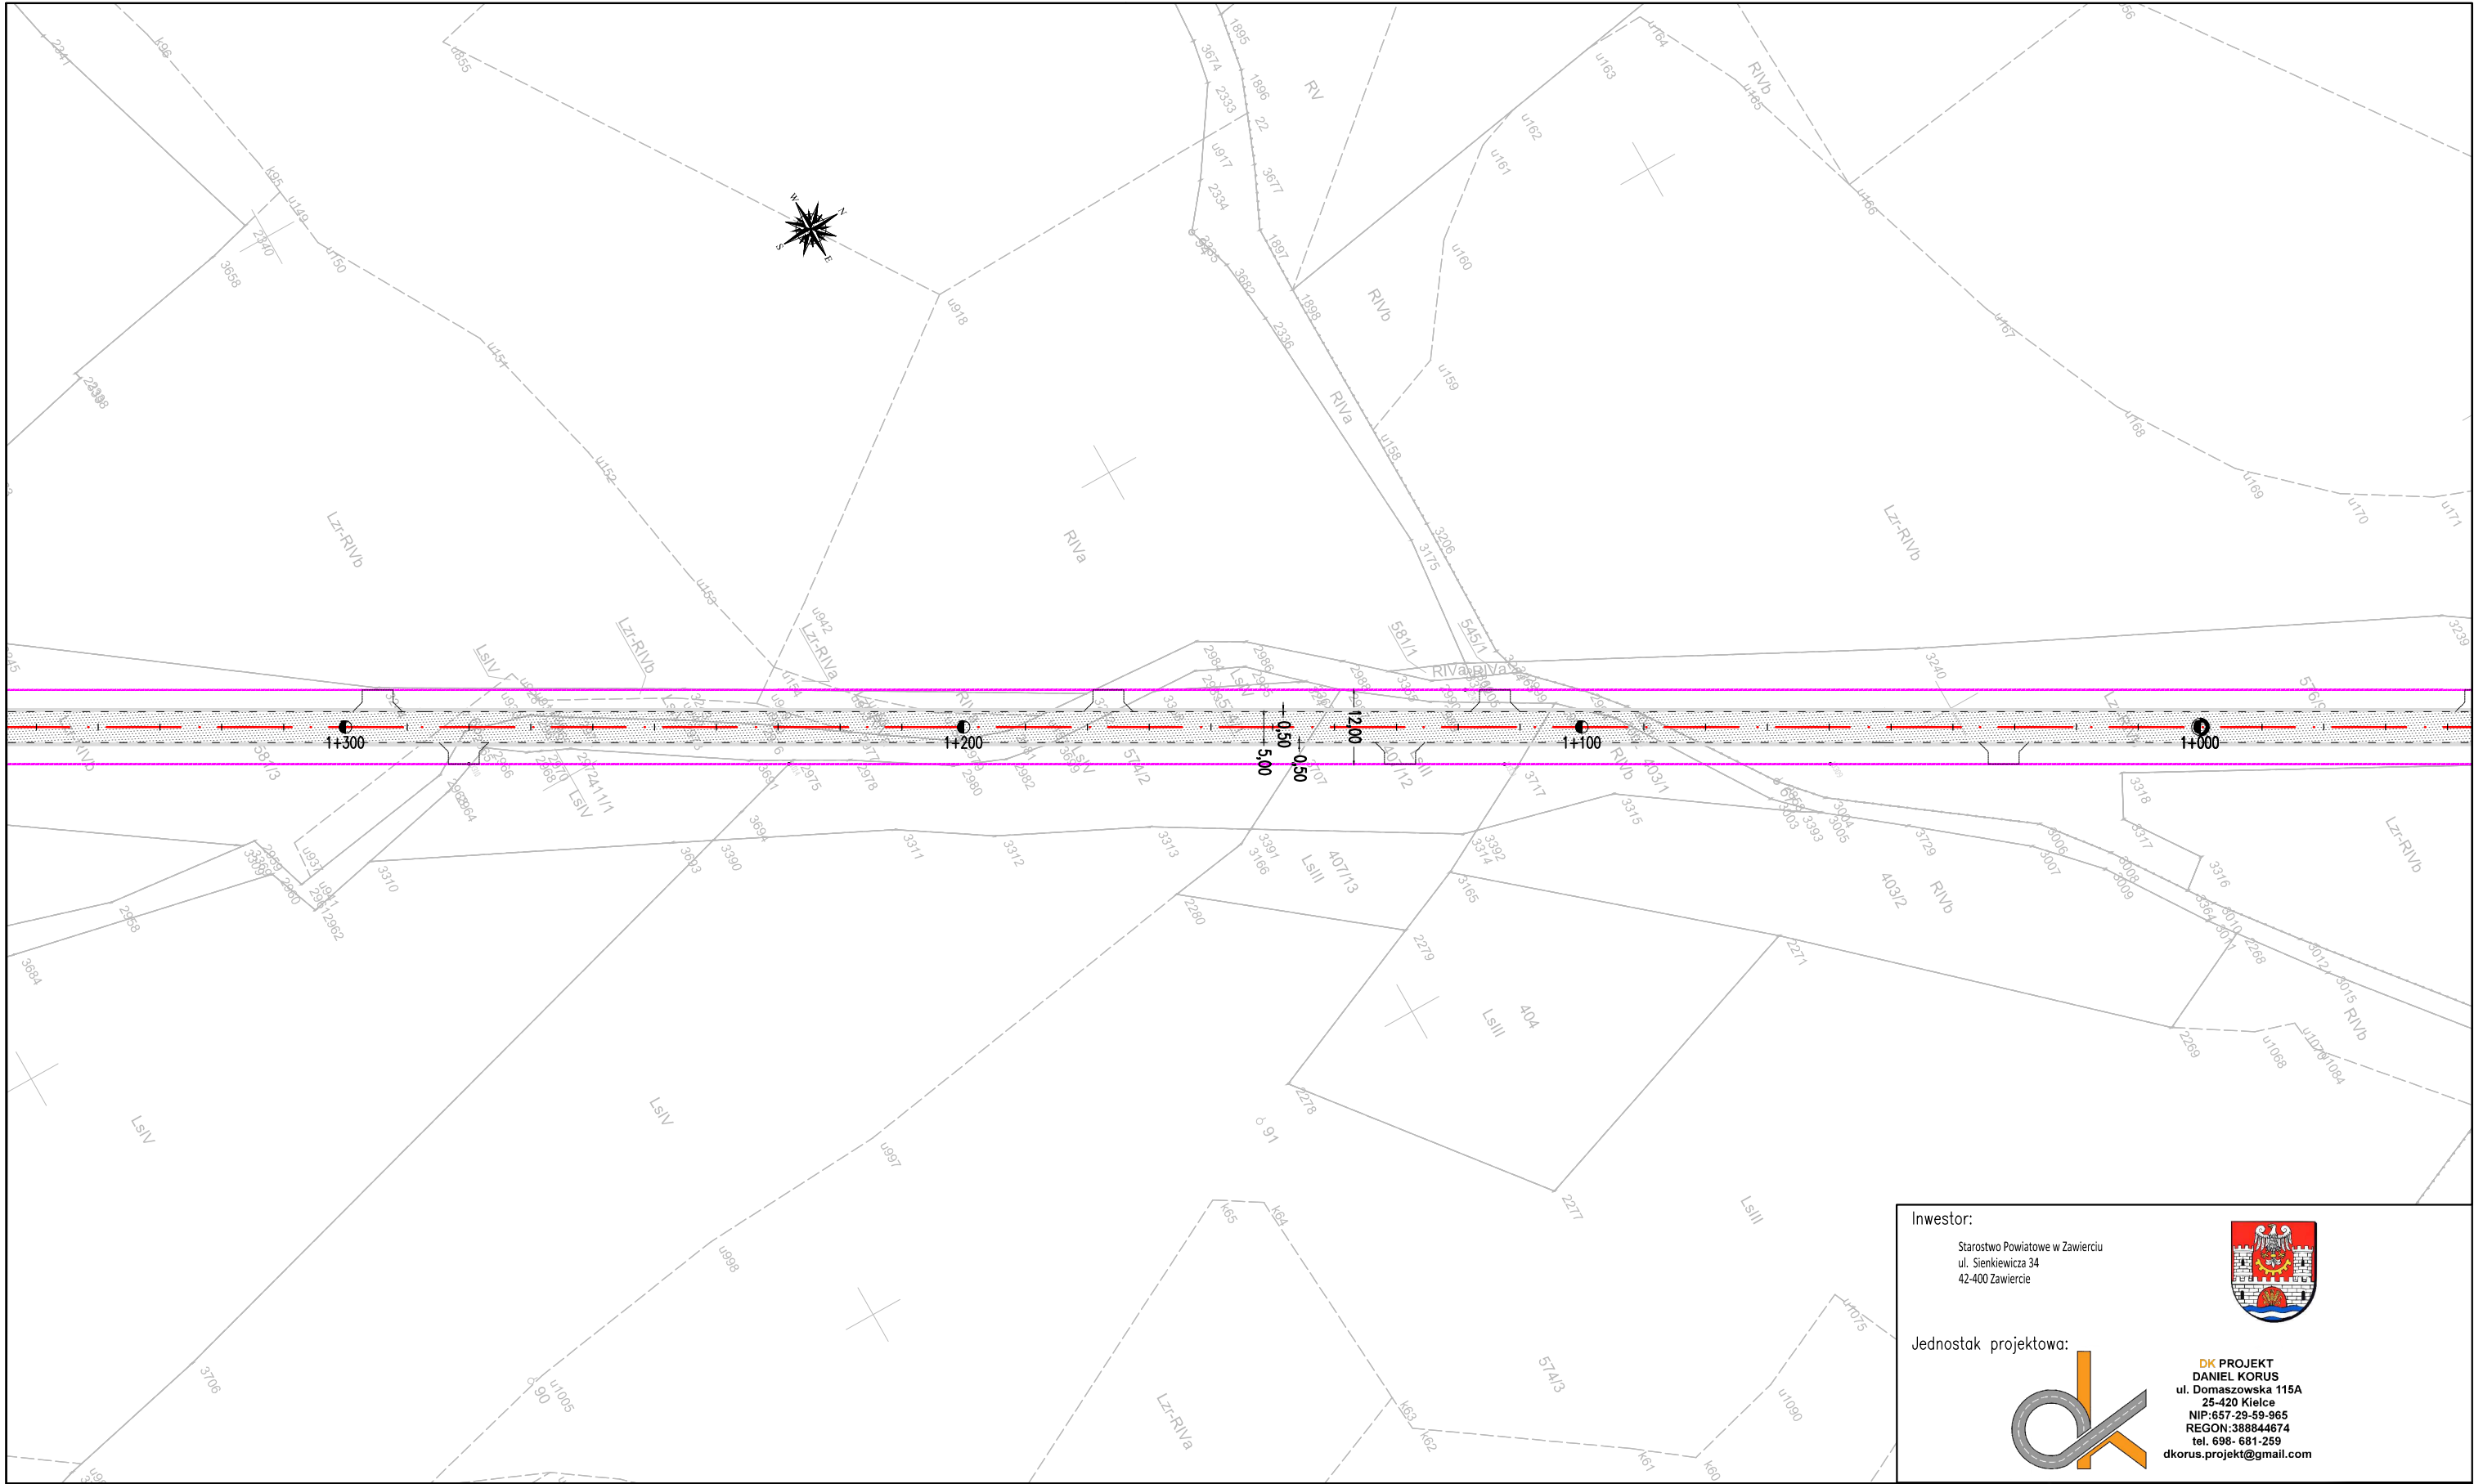

Tytuł rysunku:

PLAN ZAGOSPODAROWANIA TERENU

Projektant:	mgr inż. Daniel Korus	SWK/0090/PBD/19	
DR5	Data opracowania: KWIECIEŃ 2022	Skala: 1:1000	Nr rys. 2-11/18



LEGENDA:

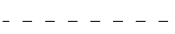-  - oś drogi nr 1
-  - oś drogi nr 2
-  - oś drogi nr 3
-  - oś drogi nr 4
-  - oś drogi nr 5
-  - oś drogi nr 6
-  - nawierzchnia bitumiczna projektowanej drogi
-  - nawierzchnia z kruszywa projektowanej drogi
-  - granica pasa drogowego
-  - pobocze utwardzone z kruszywa
-  - projektowana krawęż drogi
-  - projektowany zjazd

Investor:

Starostwo Powiatowe w Zawierciu
ul. Sienkiewicza 34
42-400 Zawiercie




Jednostka projektowa:



DK PROJEKT
DANIEL KORUS
ul. Domaszowska 115A
25-420 Kielce
NIP: 657-29-59-965
REGON: 388844674
tel. 698- 681-259
dkorus.projekt@gmail.com

Zadanie:			
OPRACOWANIE PFU DLA ZADANIA "BUDOWA LUB PRZEBUDOWA DRÓG DOJAZDOWYCH DO GRUNTÓW ROLNYCH I LEŚNYCH ORAZ DOJAZDÓW DO ZABUDOWAĆ POSZCZEGÓLNYCH UCZESTNIKÓW SCALENIA WE WSI BISKUPICE"			
Tytuł rysunku:			
PLAN ZAGOSPODAROWANIA TERENU			
Projektant:	mgr inż. Daniel Korus	SWK/0090/PBD/19	
DR5	Data opracowania: KWIECIEŃ 2022	Skala: 1:1000	Nr rys. 2-12/18

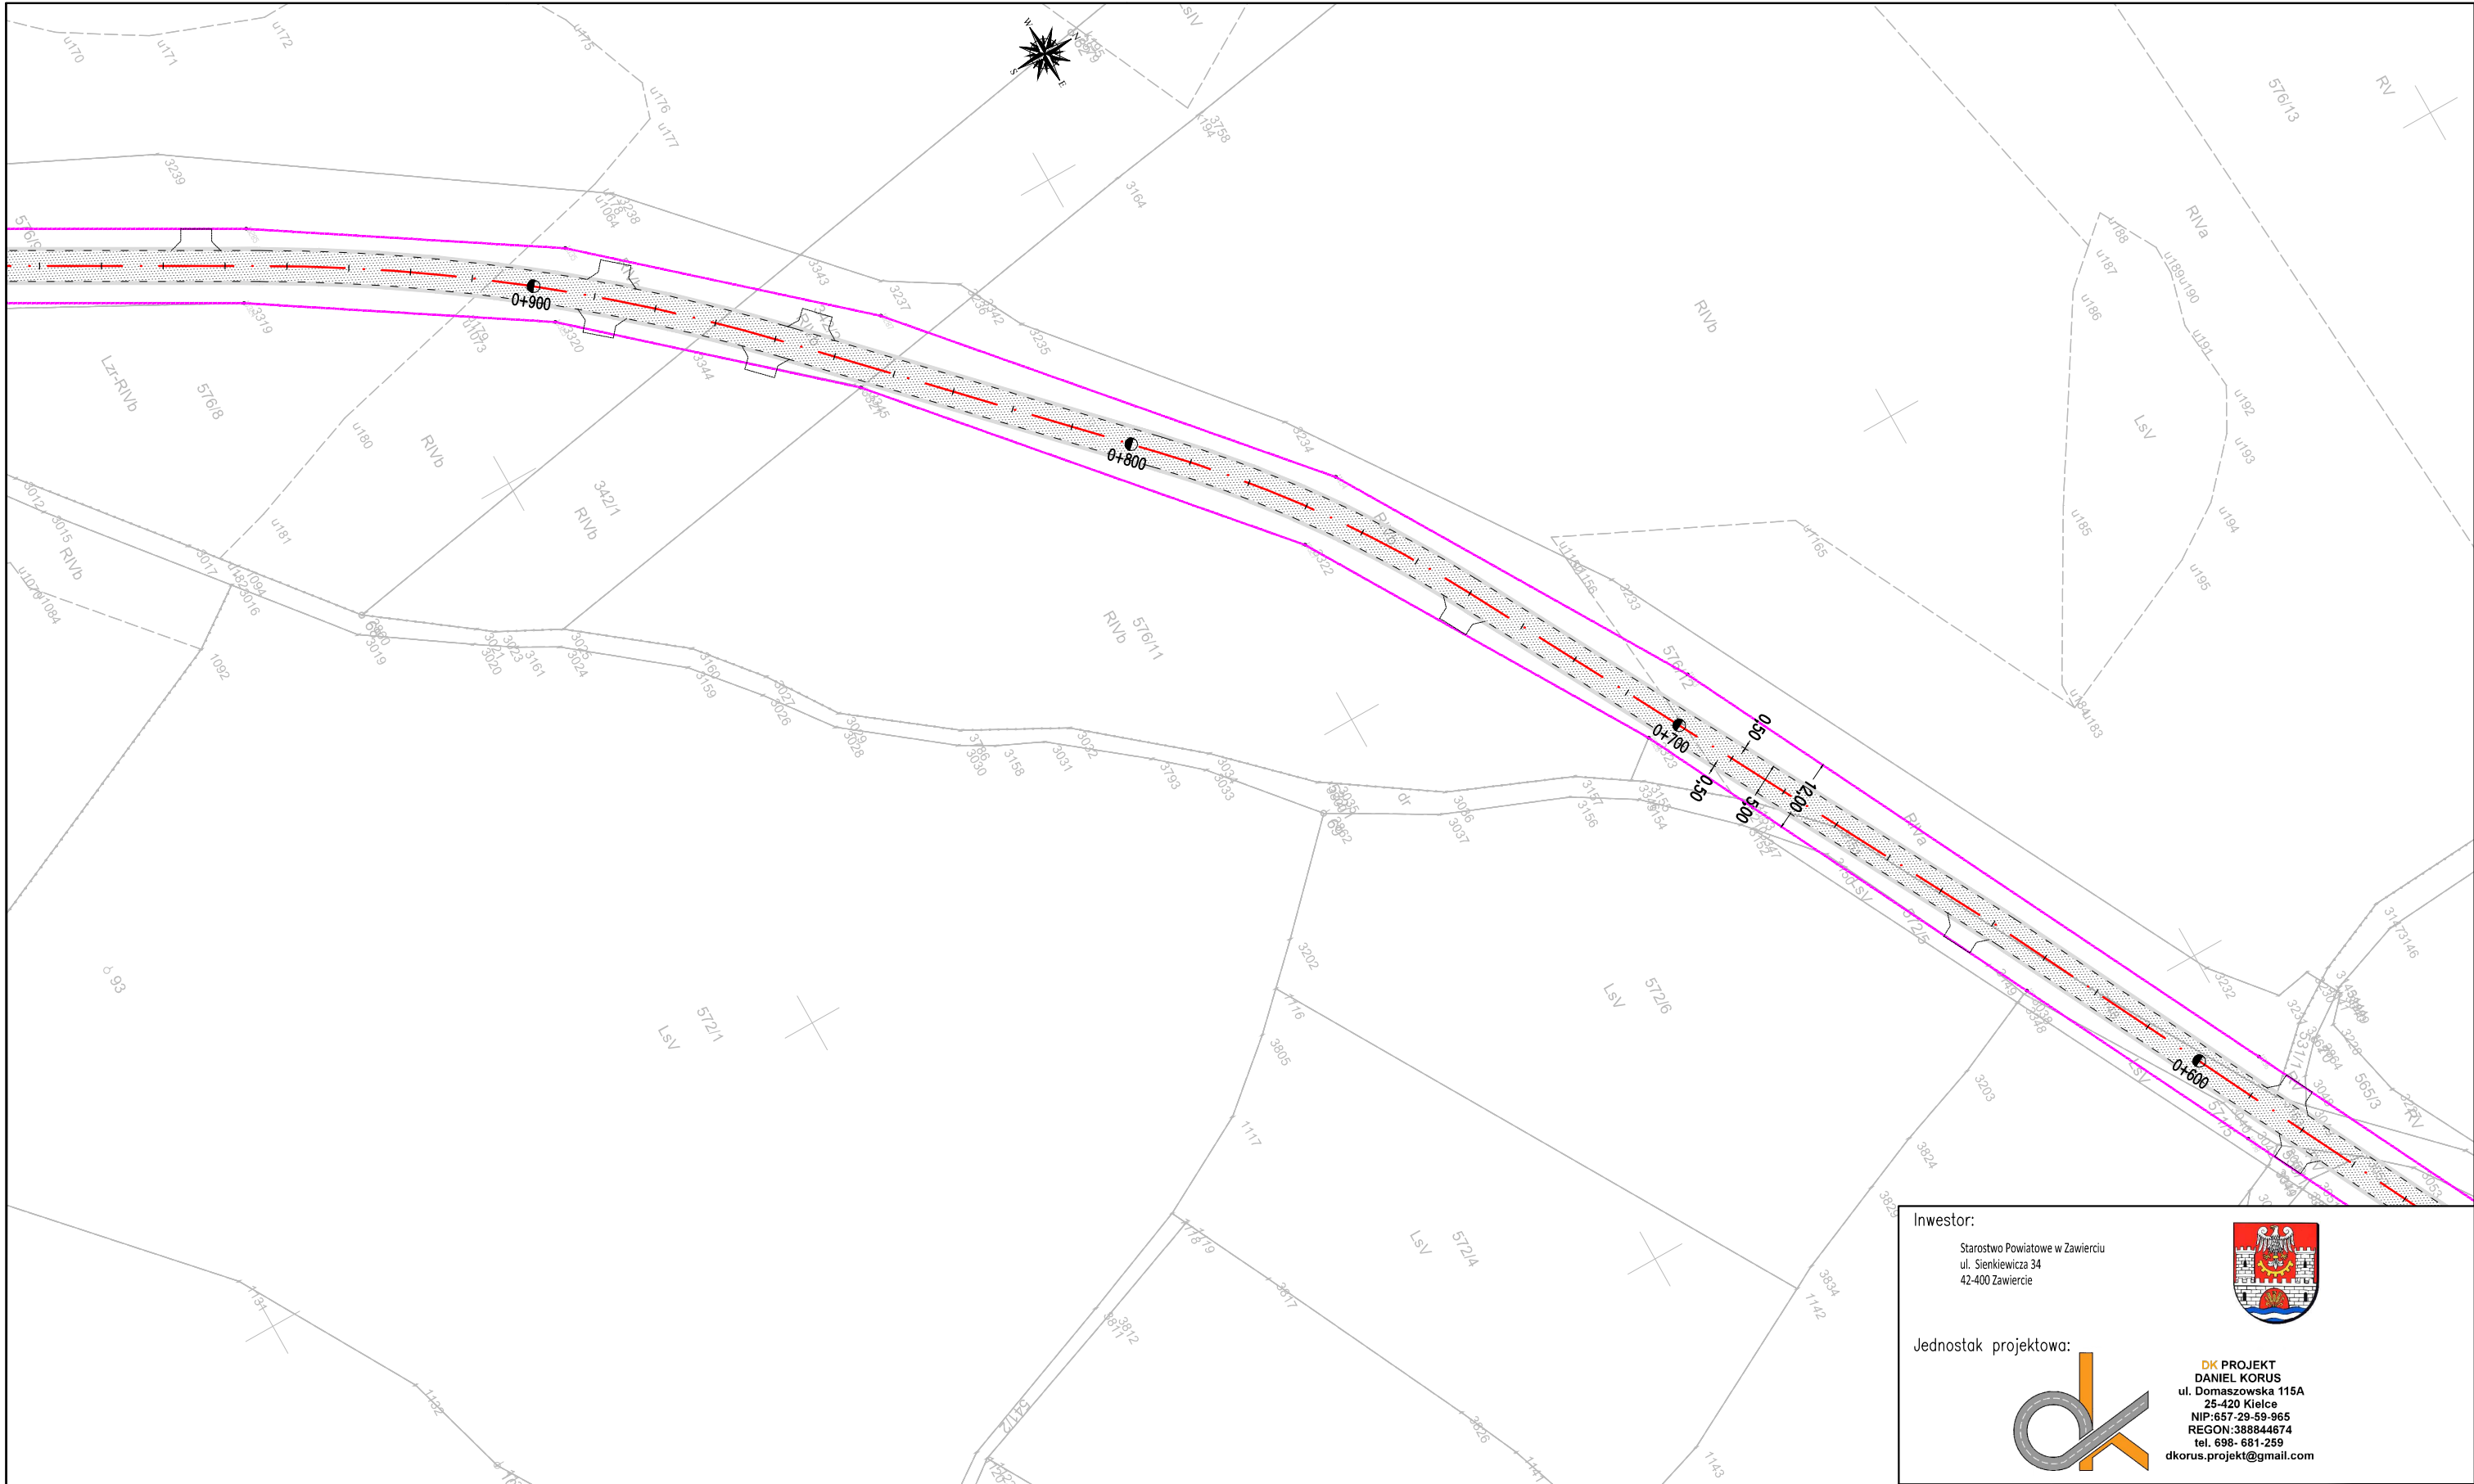

LEGENDA:

- 0+000.00 - oś drogi nr 1 0+000.00 - oś drogi nr 2 0+000.00 - oś drogi nr 3 0+000.00 - oś drogi nr 4 0+000.00 - oś drogi nr 5
- 0+000.00 - oś drogi nr 6 nawierzchnia bitumiczna projektowanej drogi nawierzchnia z kruszywa projektowanej drogi granica pasa drogowego projektowany zjazd
- projektowana krawężń drogi pobocze utwardzone z kruszywa

Inwestor:

Starostwo Powiatowe w Zawierciu
ul. Sienkiewicza 34
42-400 Zawiercie



Jednostak projektowa:



DK PROJEKT
DANIEL KORUS
ul. Domaszowska 115A
25-420 Kielce
NIP: 657-29-59-965
REGON: 388844674
tel. 698-681-259
dkorus.projekt@gmail.com

Zadanie:


OPRACOWANIE PFU DLA ZADANIA

"BUDOWA LUB PRZEBUDOWA DRÓG DOJAZDOWYCH DO GRUNTÓW ROLNYCH I LEŚNYCH ORAZ DOJAZDÓW DO ZABUDOWAĆ POSZCZEGÓLNYCH UCZESTNIKÓW SCALENIA WE WSI BISKUPICE"

Tytuł rysunku:

PLAN ZAGOSPODAROWANIA TERENU

Projektant:	mgr inż. Daniel Korus	SWK/0090/PBD/19	
DR5	Data opracowania: KWIECIEŃ 2022	Skala: 1:1000	Nr rys. 2-13/18

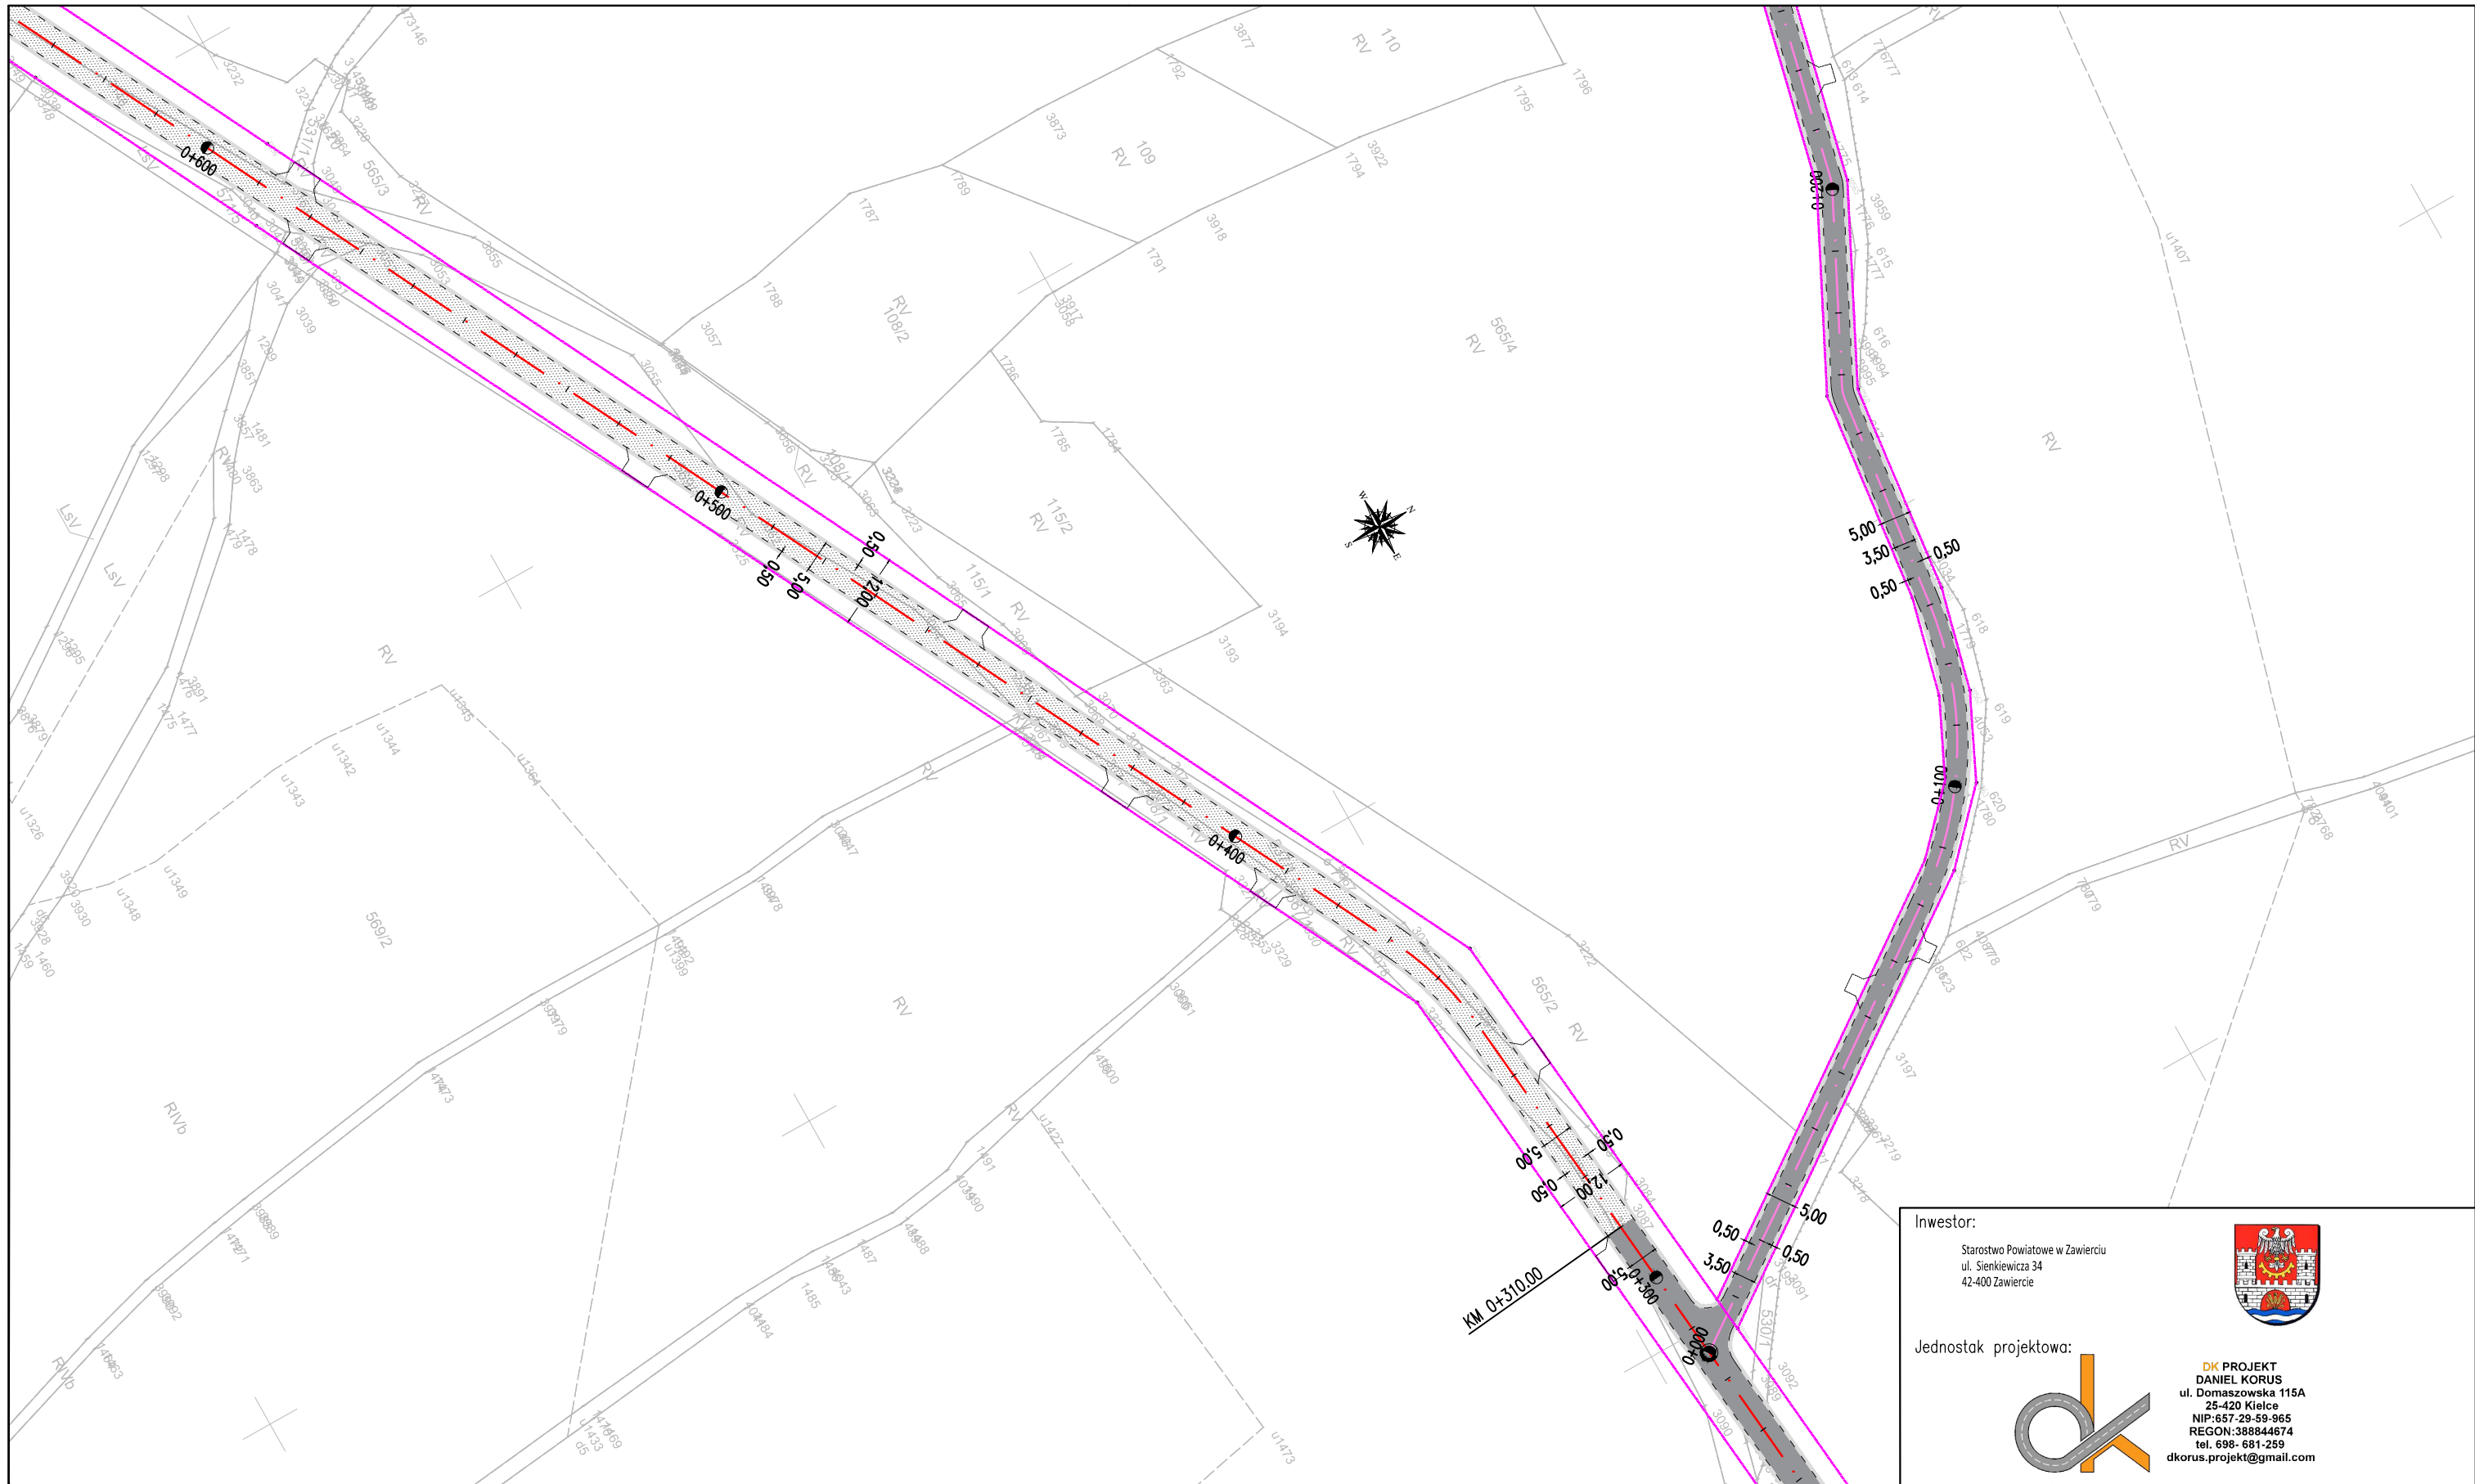

LEGENDA:

- 0+000.00 - oś drogi nr 1 0+000.00 - oś drogi nr 2 0+000.00 - oś drogi nr 3 0+000.00 - oś drogi nr 4 0+000.00 - oś drogi nr 5
- 0+000.00 - oś drogi nr 6 nawierzchnia bitumiczna projektowanej drogi nawierzchnia z kruszywa projektowanej drogi granica pasa drogowego projektowany zjazd
- projektowana krawędź drogi pobocze utwardzone z kruszywa

Inwestor:
Starostwo Powiatowe w Zawierciu
ul. Sienkiewicza 34
42-400 Zawiercie



Jednostak projektowa:



DK PROJEKT
DANIEL KORUS
ul. Domaszowska 115A
25-420 Kielce
NIP: 657-29-59-965
REGON: 388844674
tel. 698- 681-259
dkorus.projekt@gmail.com

Zadanie:

OPRACOWANIE PFU DLA ZADANIA
"BUDOWA LUB PRZEBUDOWA DRÓG DOJAZDOWYCH DO GRUNTÓW ROLNYCH I LEŚNYCH
ORAZ DOJAZDÓW DO ZABUDOWAĆ POSZCZEGÓLNYCH UCZESTNIKÓW SCALENIA WE WSI BISKUPICE"








 
 



Tytuł rysunku:

PLAN ZAGOSPODAROWANIA TERENU

Projektant:	mgr inż. Daniel Korus	SWK/0090/PBD/19	
DR5	Data opracowania: KWIECIEŃ 2022	Skala: 1:1000	Nr rys. 2-14/18



LEGENDA:


-  - oś drogi nr 1
-  - oś drogi nr 2
-  - oś drogi nr 3
-  - oś drogi nr 4
-  - oś drogi nr 5
-  - oś drogi nr 6
-  - nawierzchnia bitumiczna projektowanej drogi
-  - nawierzchnia z kruszywa projektowanej drogi
-  - projektowana krawęż drogi
-  - pobocze utwardzone z kruszywa
-  - granica pasa drogowego
-  - projektowany zjazd

Investor:

Starostwo Powiatowe w Zawierciu
ul. Sienkiewicza 34
42-400 Zawiercie




Jednostak projektowa:



DK PROJEKT
DANIEL KORUS
ul. Domaszowska 115A
25-420 Kielce
NIP: 657-29-59-965
REGON: 388844674
tel. 698- 681-259
dkorus.projekt@gmail.com

Zadanie:			
OPRACOWANIE PFU DLA ZADANIA			
"BUDOWA LUB PRZEBUDOWA DRÓG DOJAZDOWYCH DO GRUNTÓW ROLNYCH I LEŚNYCH ORAZ DOJAZDÓW DO ZABUDOWAĆ POSZCZEGÓLNYCH UCZESTNIKÓW SCALENIA WE WSI BISKUPICE"			
Tytuł rysunku:			
PLAN ZAGOSPODAROWANIA TERENU			
Projektant:	mgr inż. Daniel Korus	SWK/0090/PBD/19	
DR5	Data opracowania: KWIECIEŃ 2022	Skala: 1:1000	Nr rys. 2-15/18

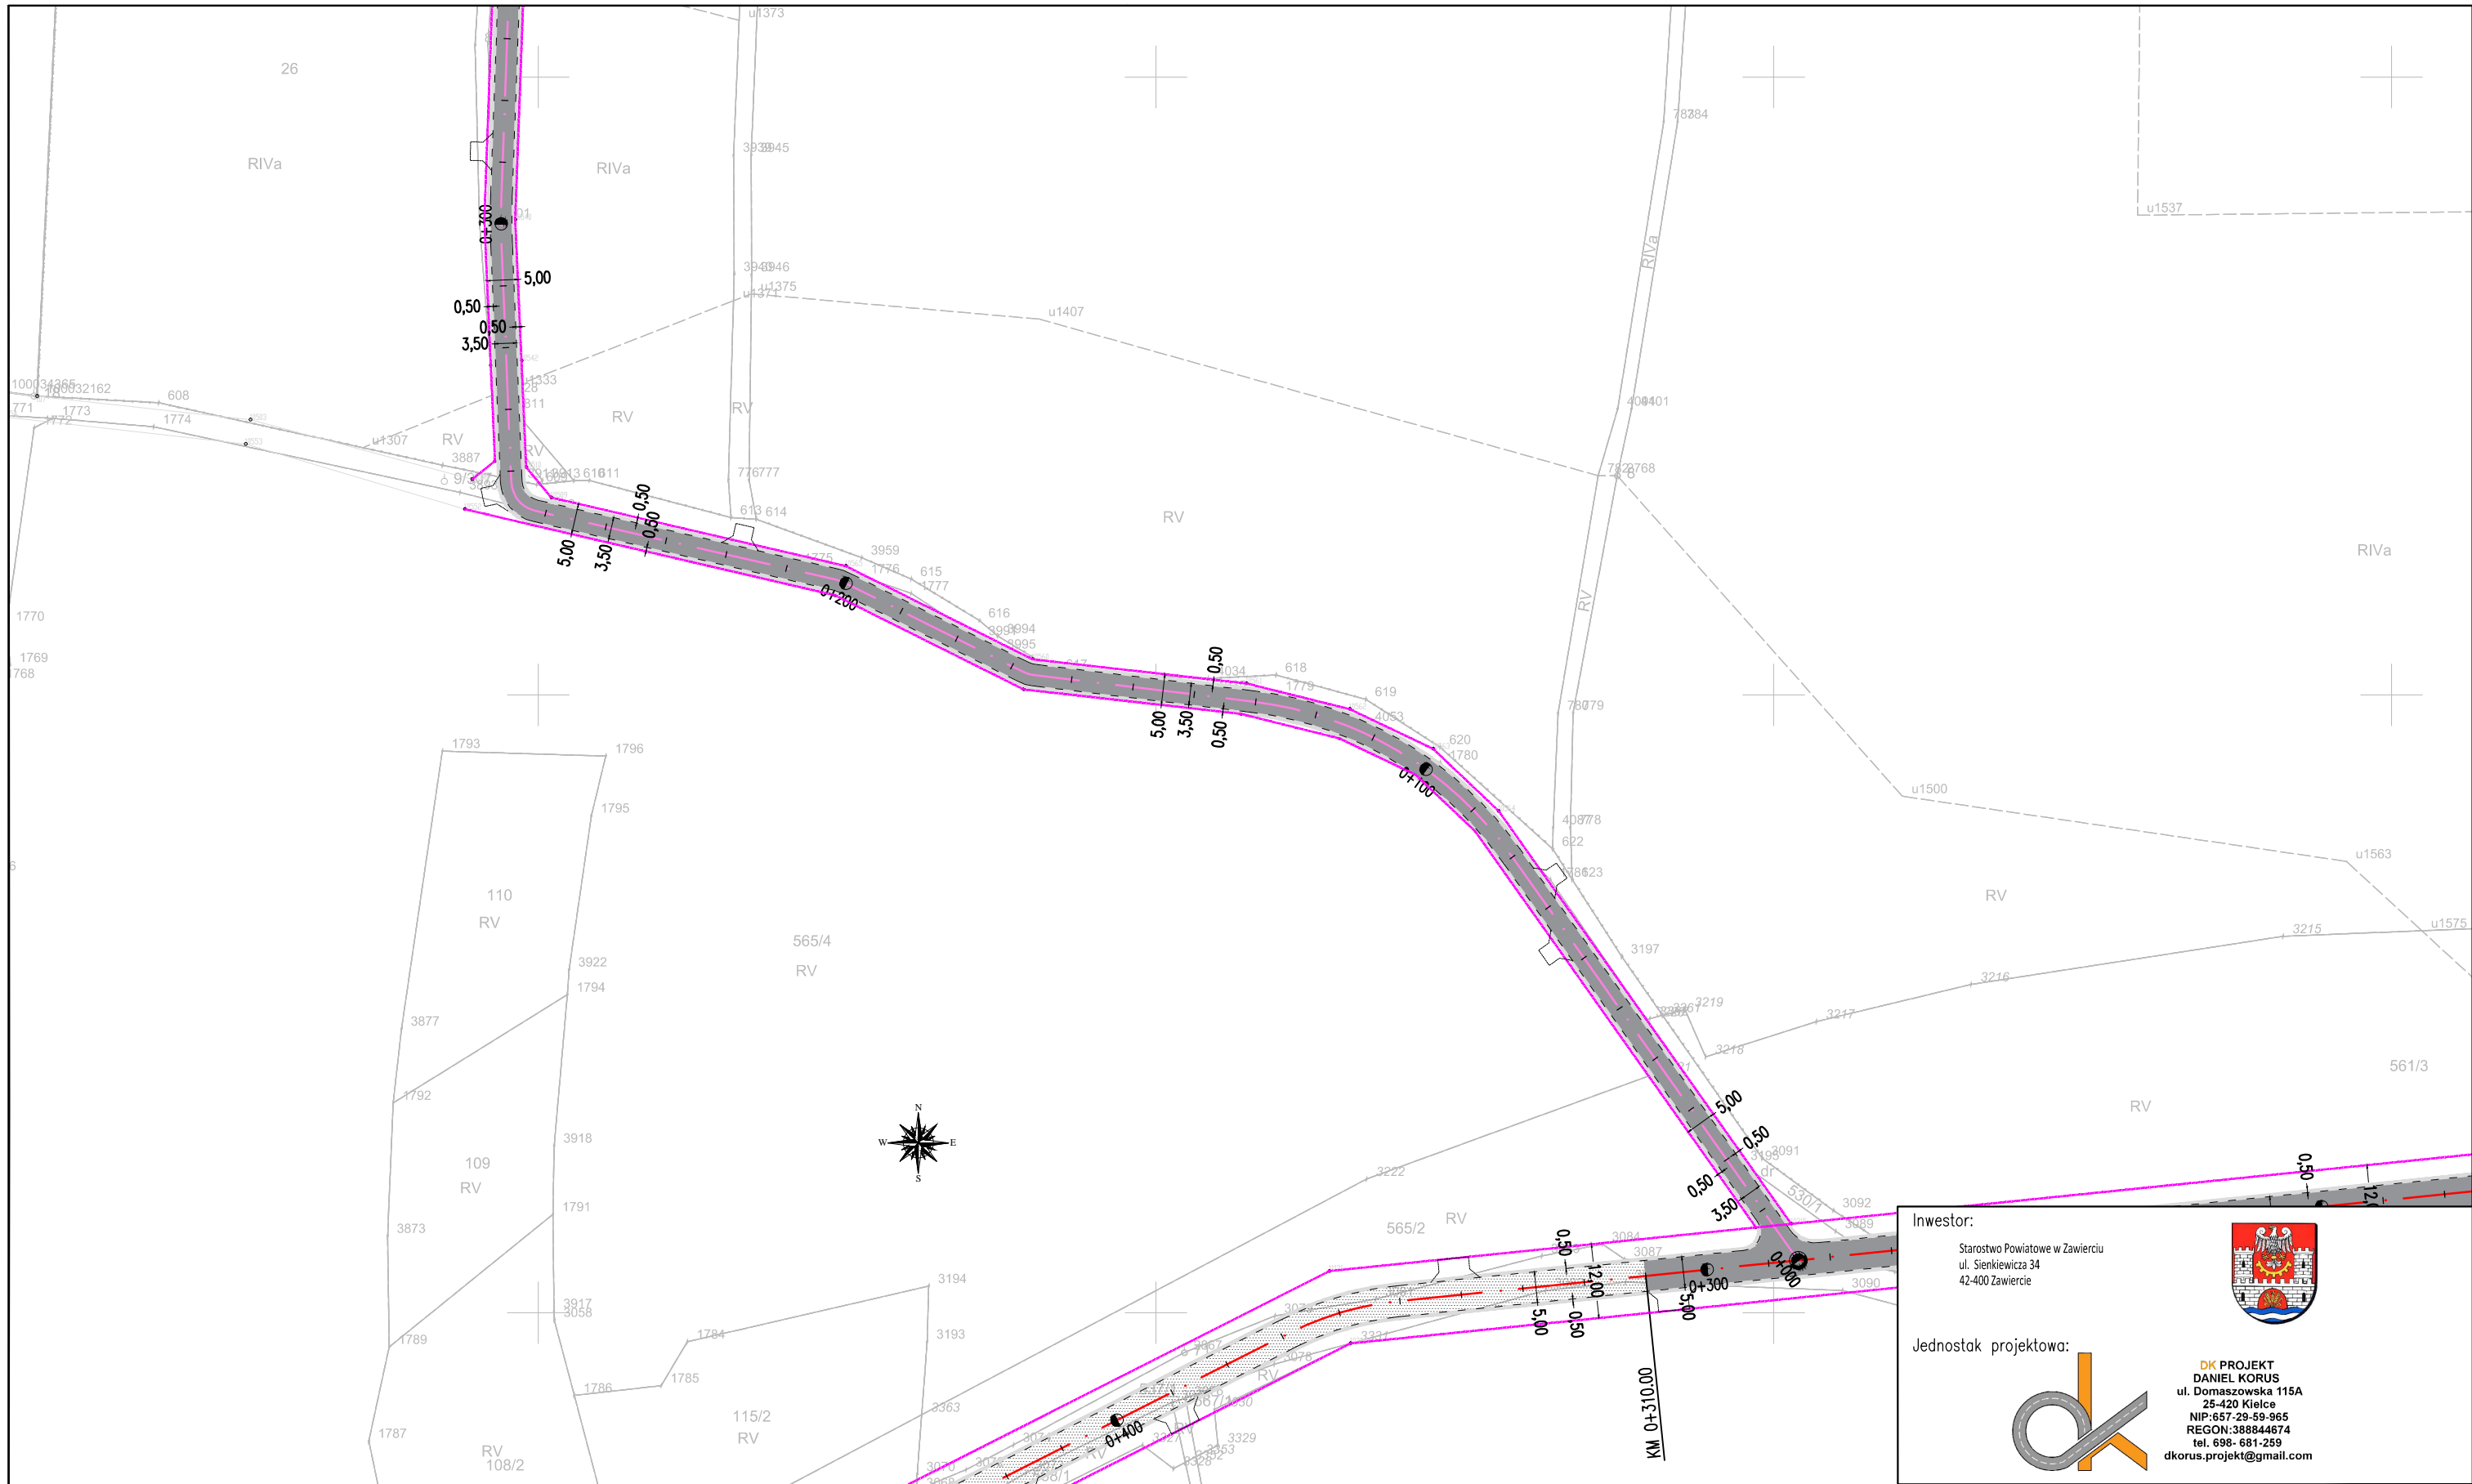

LEGENDA:

- 0+000.00 - oś drogi nr 1
- 0+000.00 - oś drogi nr 2
- 0+000.00 - oś drogi nr 3
- 0+000.00 - oś drogi nr 4
- 0+000.00 - oś drogi nr 5
- 0+000.00 - oś drogi nr 6
- nawierzchnia bitumiczna projektowanej drogi
- nawierzchnia z kruszywa projektowanej drogi
- granica pasa drogowego
- projektowany zjazd
- projektowana krawężń drogi
- pobocze utwardzone z kruszywa


Investor:

Starostwo Powiatowe w Zawierciu
ul. Sienkiewicza 34
42-400 Zawiercie





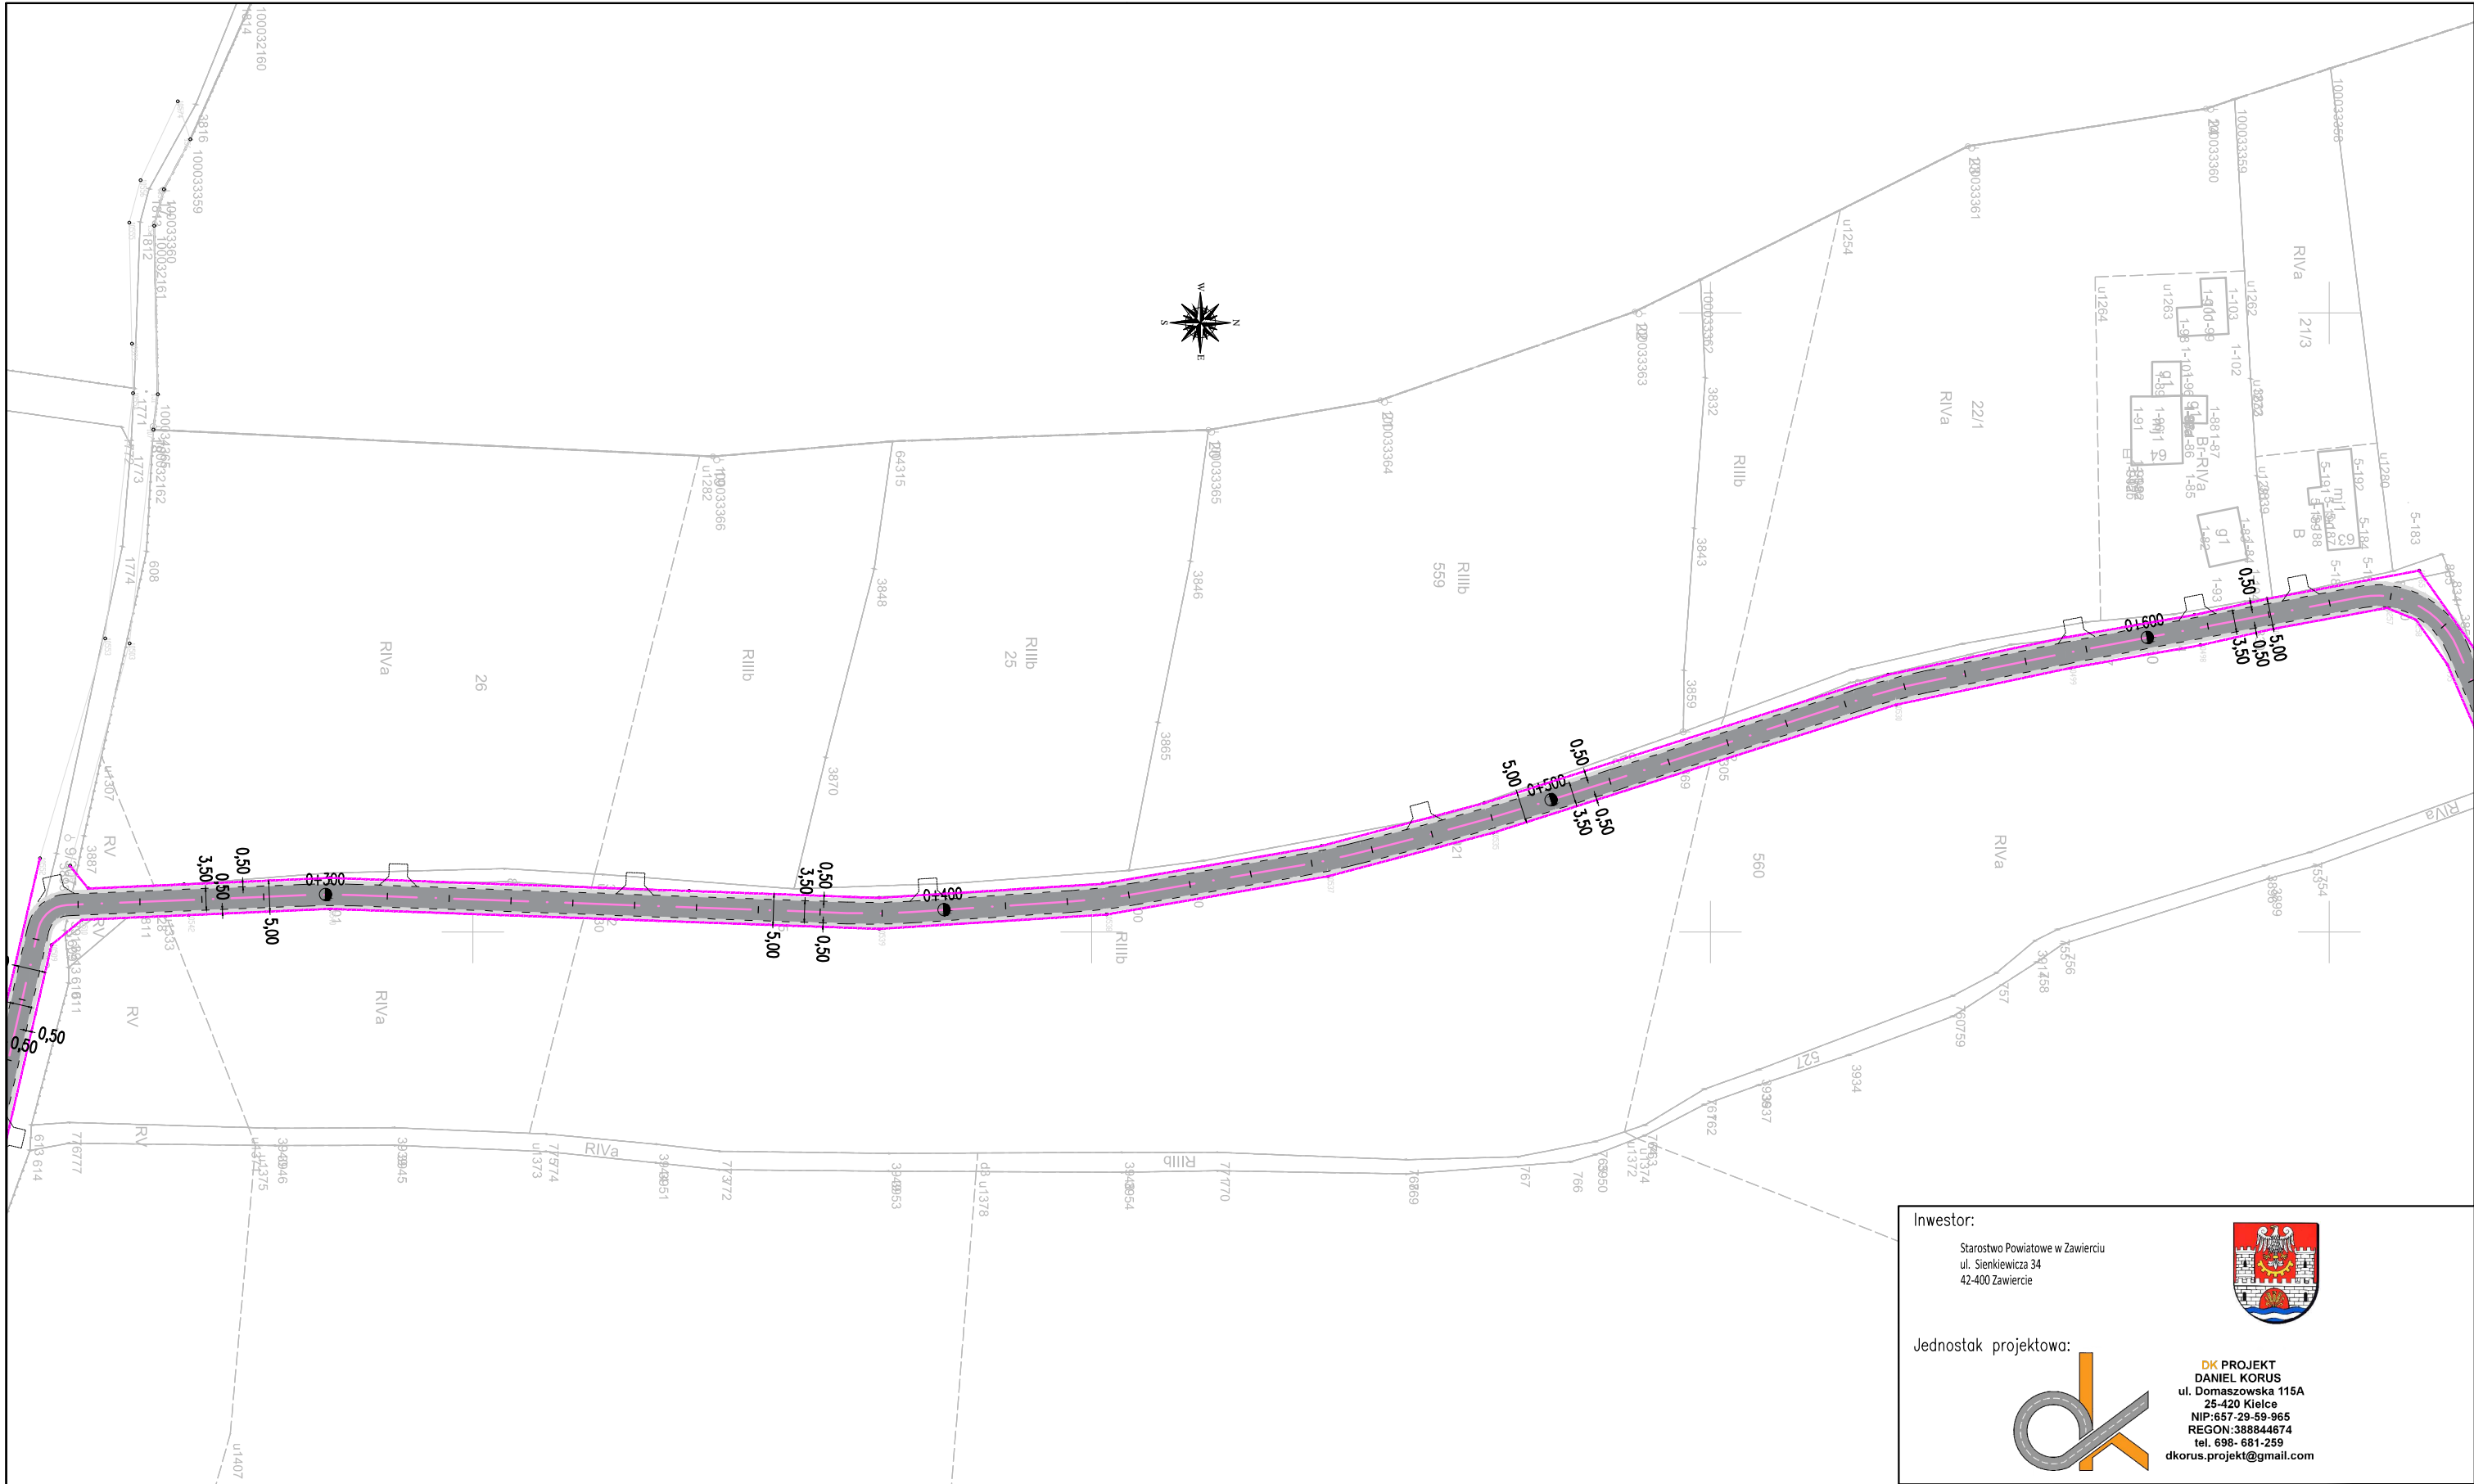


 
 





DK PROJEKT
DANIEL KORUS
ul. Domaszowska 115A
25-420 Kielce
NIP: 657-29-59-965
REGON: 388844674
tel. 698- 681-259
dkorus.projekt@gmail.com

Zadanie:			
OPRACOWANIE PFU DLA ZADANIA "BUDOWA LUB PRZEBUDOWA DRÓG DOJAZDOWYCH DO GRUNTÓW ROLNYCH I LEŚNYCH ORAZ DOJAZDÓW DO ZABUDOWAĆ POSZCZEGÓLNYCH UCZESTNIKÓW SCALENIA WE WSI BISKUPICE"			
Tytuł rysunku:			
PLAN ZAGOSPODAROWANIA TERENU			
Projektant:	mgr inż. Daniel Korus	SWK/0090/PBD/19	
DR6	Data opracowania: KWIECIEŃ 2022	Skala: 1:1000	Nr rys. 2-16/18



LEGENDA:

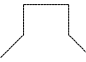-  - oś drogi nr 1
-  - oś drogi nr 2
-  - oś drogi nr 3
-  - oś drogi nr 4
-  - oś drogi nr 5
-  - oś drogi nr 6
-  - nawierzchnia bitumiczna projektowanej drogi
-  - nawierzchnia z kruszywa projektowanej drogi
-  - projektowana krawęż drogi
-  - pobocze utwardzone z kruszywa
-  - granica pasa drogowego
-  - projektowany zjazd

Investor:

Starostwo Powiatowe w Zawierciu
ul. Sienkiewicza 34
42-400 Zawiercie




Jednostak projektowa:





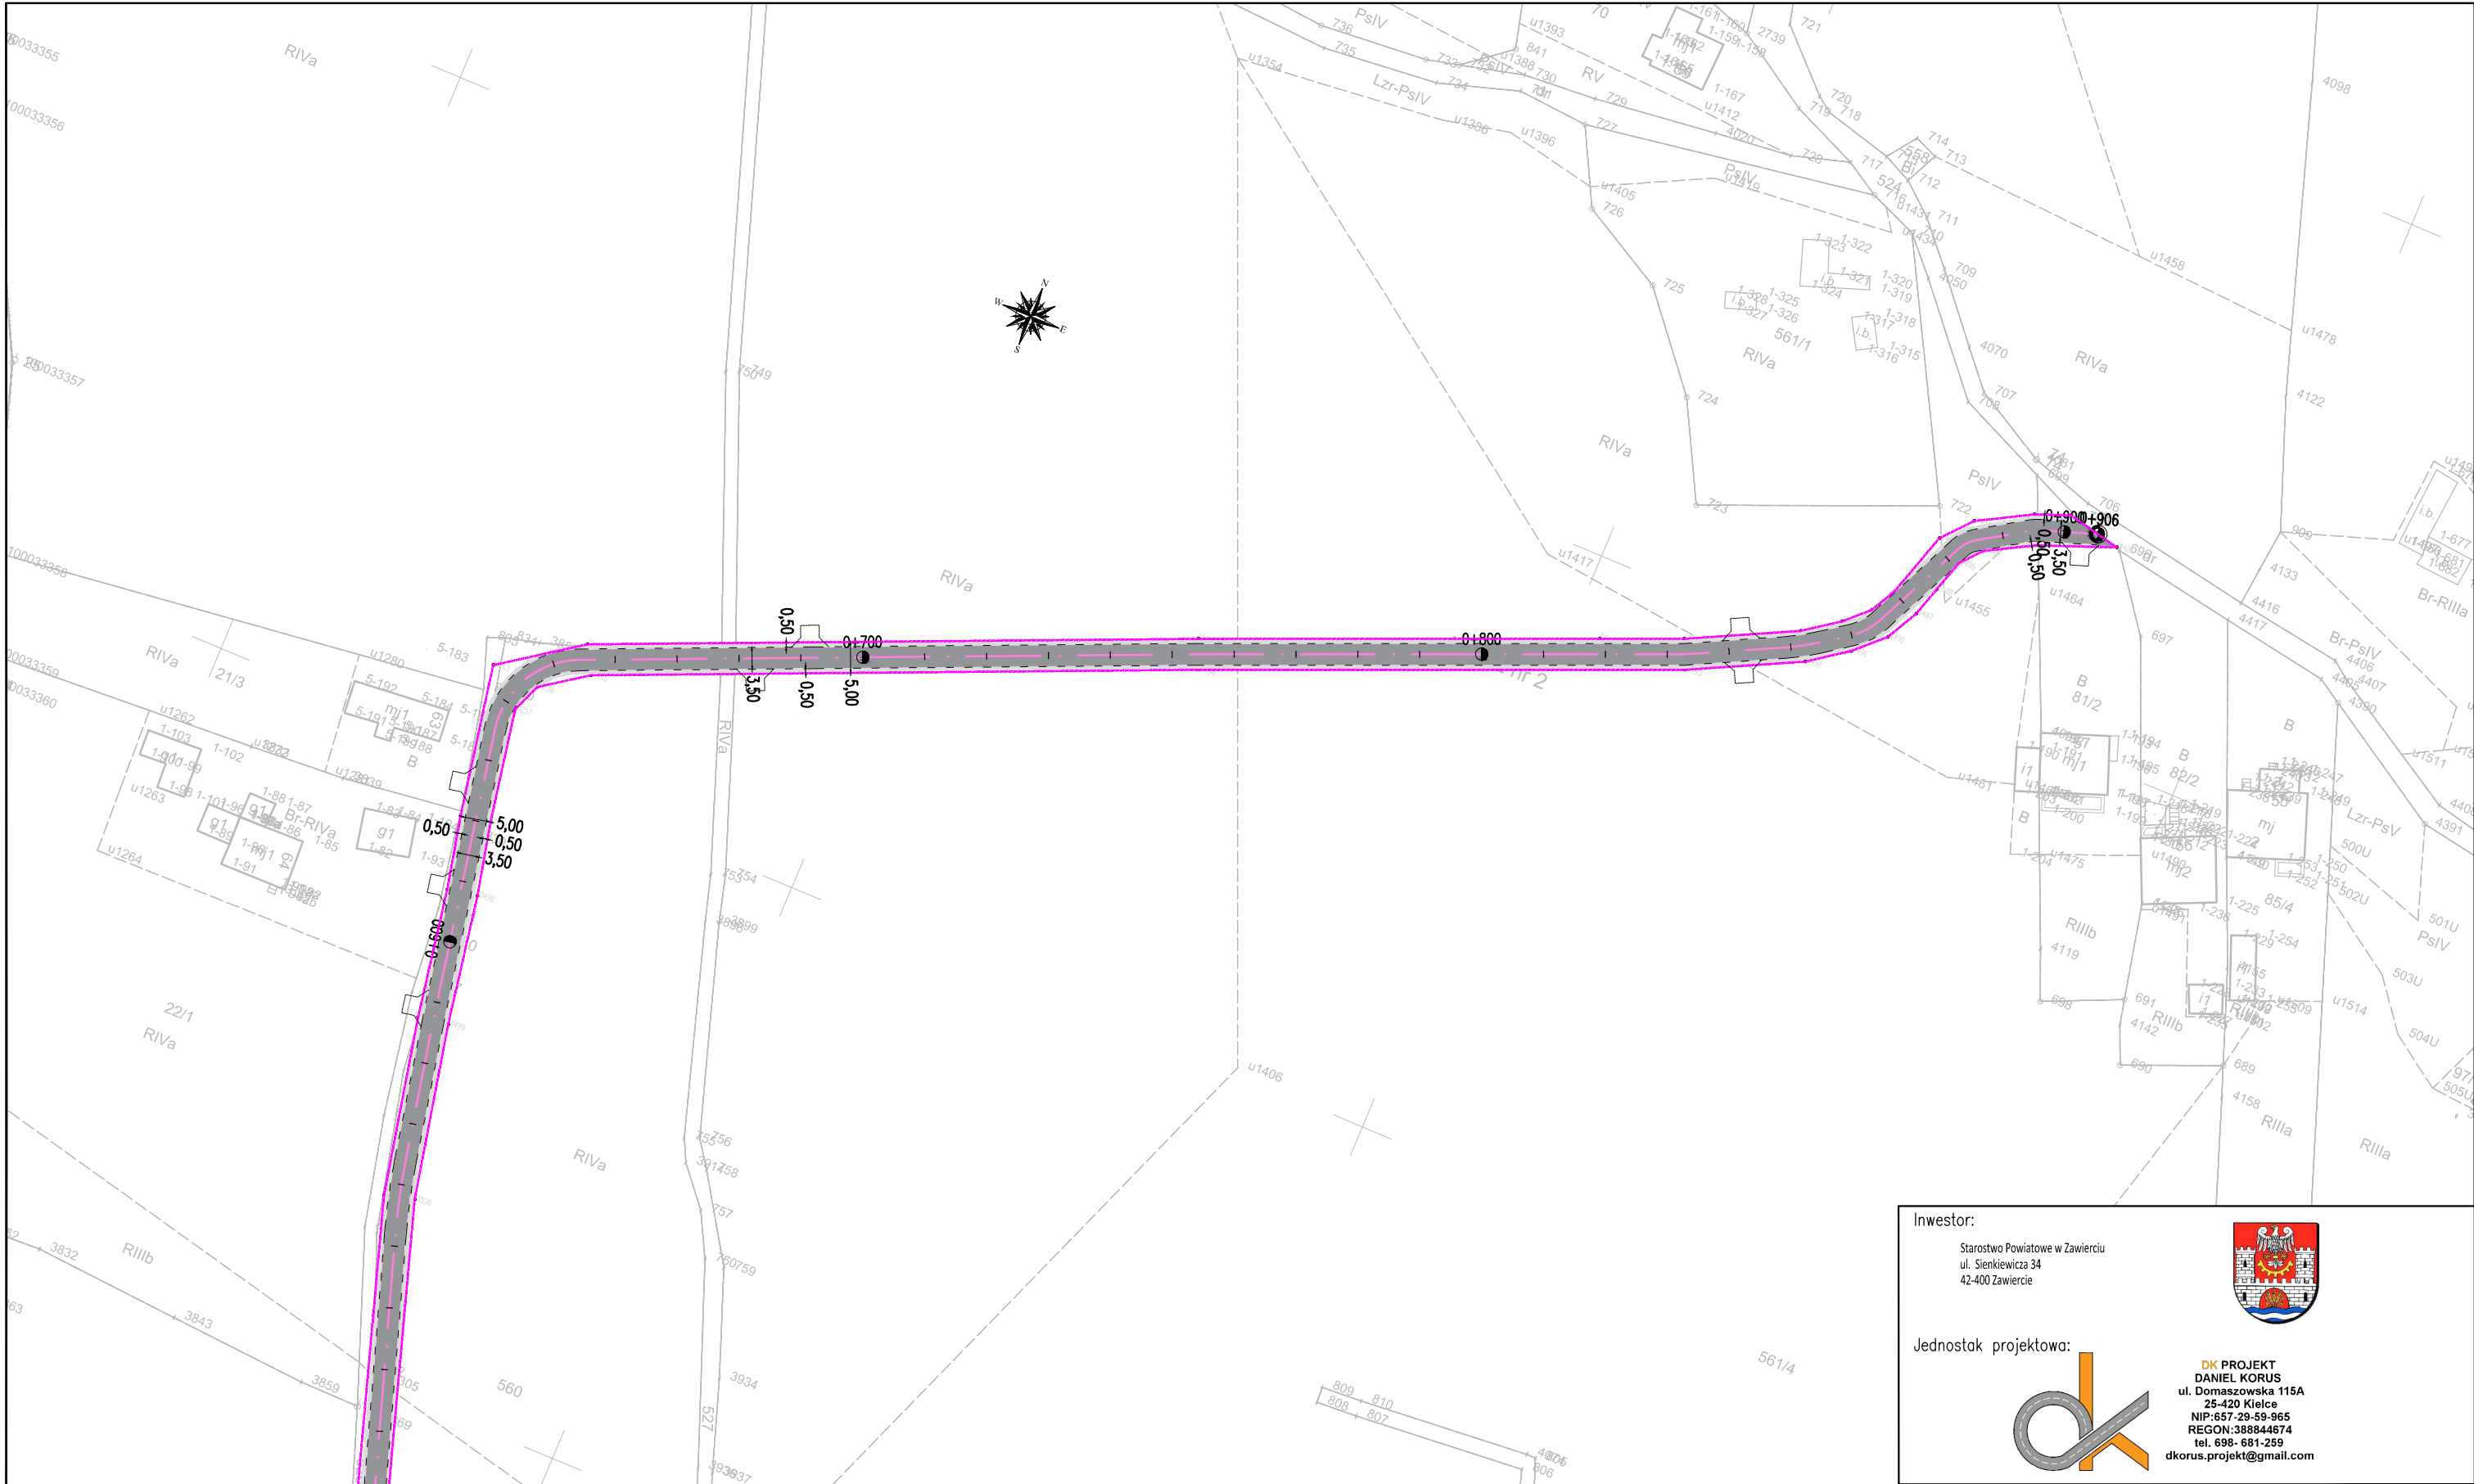


 






DK PROJEKT
DANIEL KORUS
ul. Domaszowska 115A
25-420 Kielce
NIP: 657-29-59-965
REGON: 388844674
tel. 698- 681-259
dkorus.projekt@gmail.com

Zadanie:			
OPRACOWANIE PFU DLA ZADANIA "BUDOWA LUB PRZEBUDOWA DRÓG DOJAZDOWYCH DO GRUNTÓW ROLNYCH I LEŚNYCH ORAZ DOJAZDÓW DO ZABUDOWAĆ POSZCZEGÓLNYCH UCZESTNIKÓW SCALENIA WE WSI BISKUPICE"			
Tytuł rysunku:			
PLAN ZAGOSPODAROWANIA TERENU			
Projektant:	mgr inż. Daniel Korus	SWK/0090/PBD/19	
DR6	Data opracowania: KWIECIEŃ 2022	Skala: 1:1000	Nr rys. 2-17/18



LEGENDA:


-  - oś drogi nr 1  - oś drogi nr 2  - oś drogi nr 3  - oś drogi nr 4  - oś drogi nr 5
-  - oś drogi nr 6  - nawierzchnia bitumiczna projektowanej drogi  - nawierzchnia z kruszywa projektowanej drogi  - granica pasa drogowego
-  - projektowana krawężń drogi  - pobocze utwardzone z kruszywa  - projektowany zjazd

Inwestor:

Starostwo Powiatowe w Zawierciu
ul. Sienkiewicza 34
42-400 Zawiercie



Jednostka projektowa:

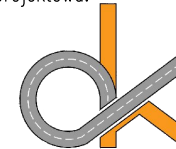

DK PROJEKT
DANIEL KORUS
ul. Domaszowska 115A
25-420 Kielce
NIP: 657-29-59-965
REGON: 388844674
tel. 698-681-259
dkorus.projekt@gmail.com

Zadanie:

OPRACOWANIE PFU DLA ZADANIA

"BUDOWA LUB PRZEBUDOWA DRÓG DOJAZDOWYCH DO GRUNTÓW ROLNYCH I LEŚNYCH ORAZ DOJAZDÓW DO ZABUDOWAĆ POSZCZEGÓLNYCH UCZESTNIKÓW SCALENIA WE WSI BISKUPICE"

Tytuł rysunku:

PLAN ZAGOSPODAROWANIA TERENU

Projektant:	mgr inż. Daniel Korus	SWK/0090/PBD/19	
DR6	Data opracowania: KWIECIEŃ 2022	Skala: 1:1000	Nr rys. 2-18/18