






# PLAN SYTUACYJNY

## skala 1:250

LEGENDA:	
	projektowane lampy doświetlające przejścia dla pieszych
	projektowany kabel zasilający YAKY 4x25mm <sup>2</sup>
	projektowany arot DVR 75
	projektowana rura osłonowa SRS 110

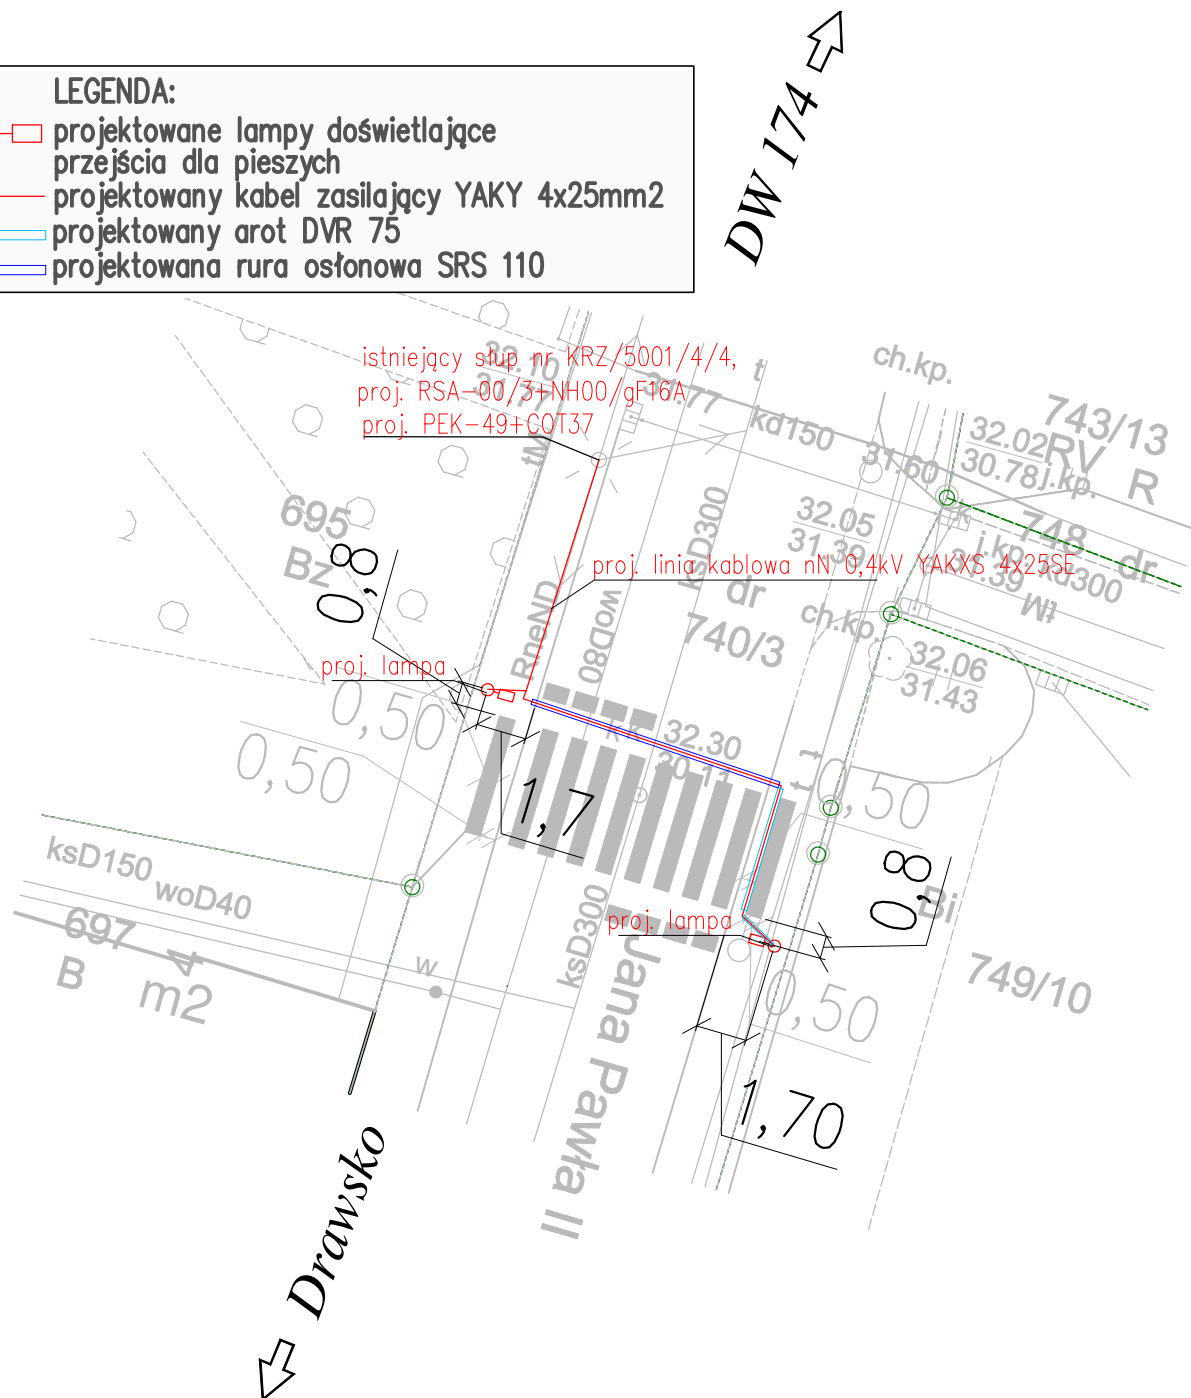

### PROJEKT ZAGOSPODAROWANIA TERENU

Nazwa i adres inwestycji	Poprawa bezpieczeństwa na przejściu dla pieszych w km 2+878,00 w m. Krzyż Wlkp.			
	Imię i Nazwisko	Nr uprawnień	Podpis	Skala 1:250
Projektował	mgr inż. Damian Furman	WKP/0295/POOE/14		
RYSUNEK NR E-02		ARKUSZ NR 1/1		11.2021