


MAPA SYTUACYJNO-WYSOKOŚCIOWA DO CELÓW PROJEKTOWYCH

SKALA 1:500

Mapa przedstawia granice działek wg stanu ujawionego w ewidencji gruntów i budynków na dzień 08.08.2017 (bez ich prawnego ustalenia). Nie wyklucza się istnienia innych nie wykazanych na niniejszej mapie urządzeń podziemnych, które nie były zgłoszone do inwentaryzacji lub o których brak jest informacji w instytucjach branżowych. Mapa do celów projektowych została wykonana bez ustalenia służebności gruntowych ujawnionych w księgach wieczystych. W zakresie opracowania nie występują projekty uzgodnione w ZUD.

CENTR GEODEZJA Reclaf Jakub
ul. Królewska 14
83-342 Kamienica Królewska
reclafjakub@gmail.com, 663-944-300
Kierownik robót: Wykonawca:
inż. Krzysztof Kakol mgr inż. Reclaf Jakub
upr.nr:20782

Województwo: pomorskie
Powiat: kartuski
Gmina: Żukowo - G
Obręb: Niestepowo
Dz.nr: 395/2
KERG: G.6641.5449.2017
Ks.rob.nr: 2-8/CG/2017
Seksja: 6.220.24.23.2
Ukł. 2000/18, Kronsztadt 86

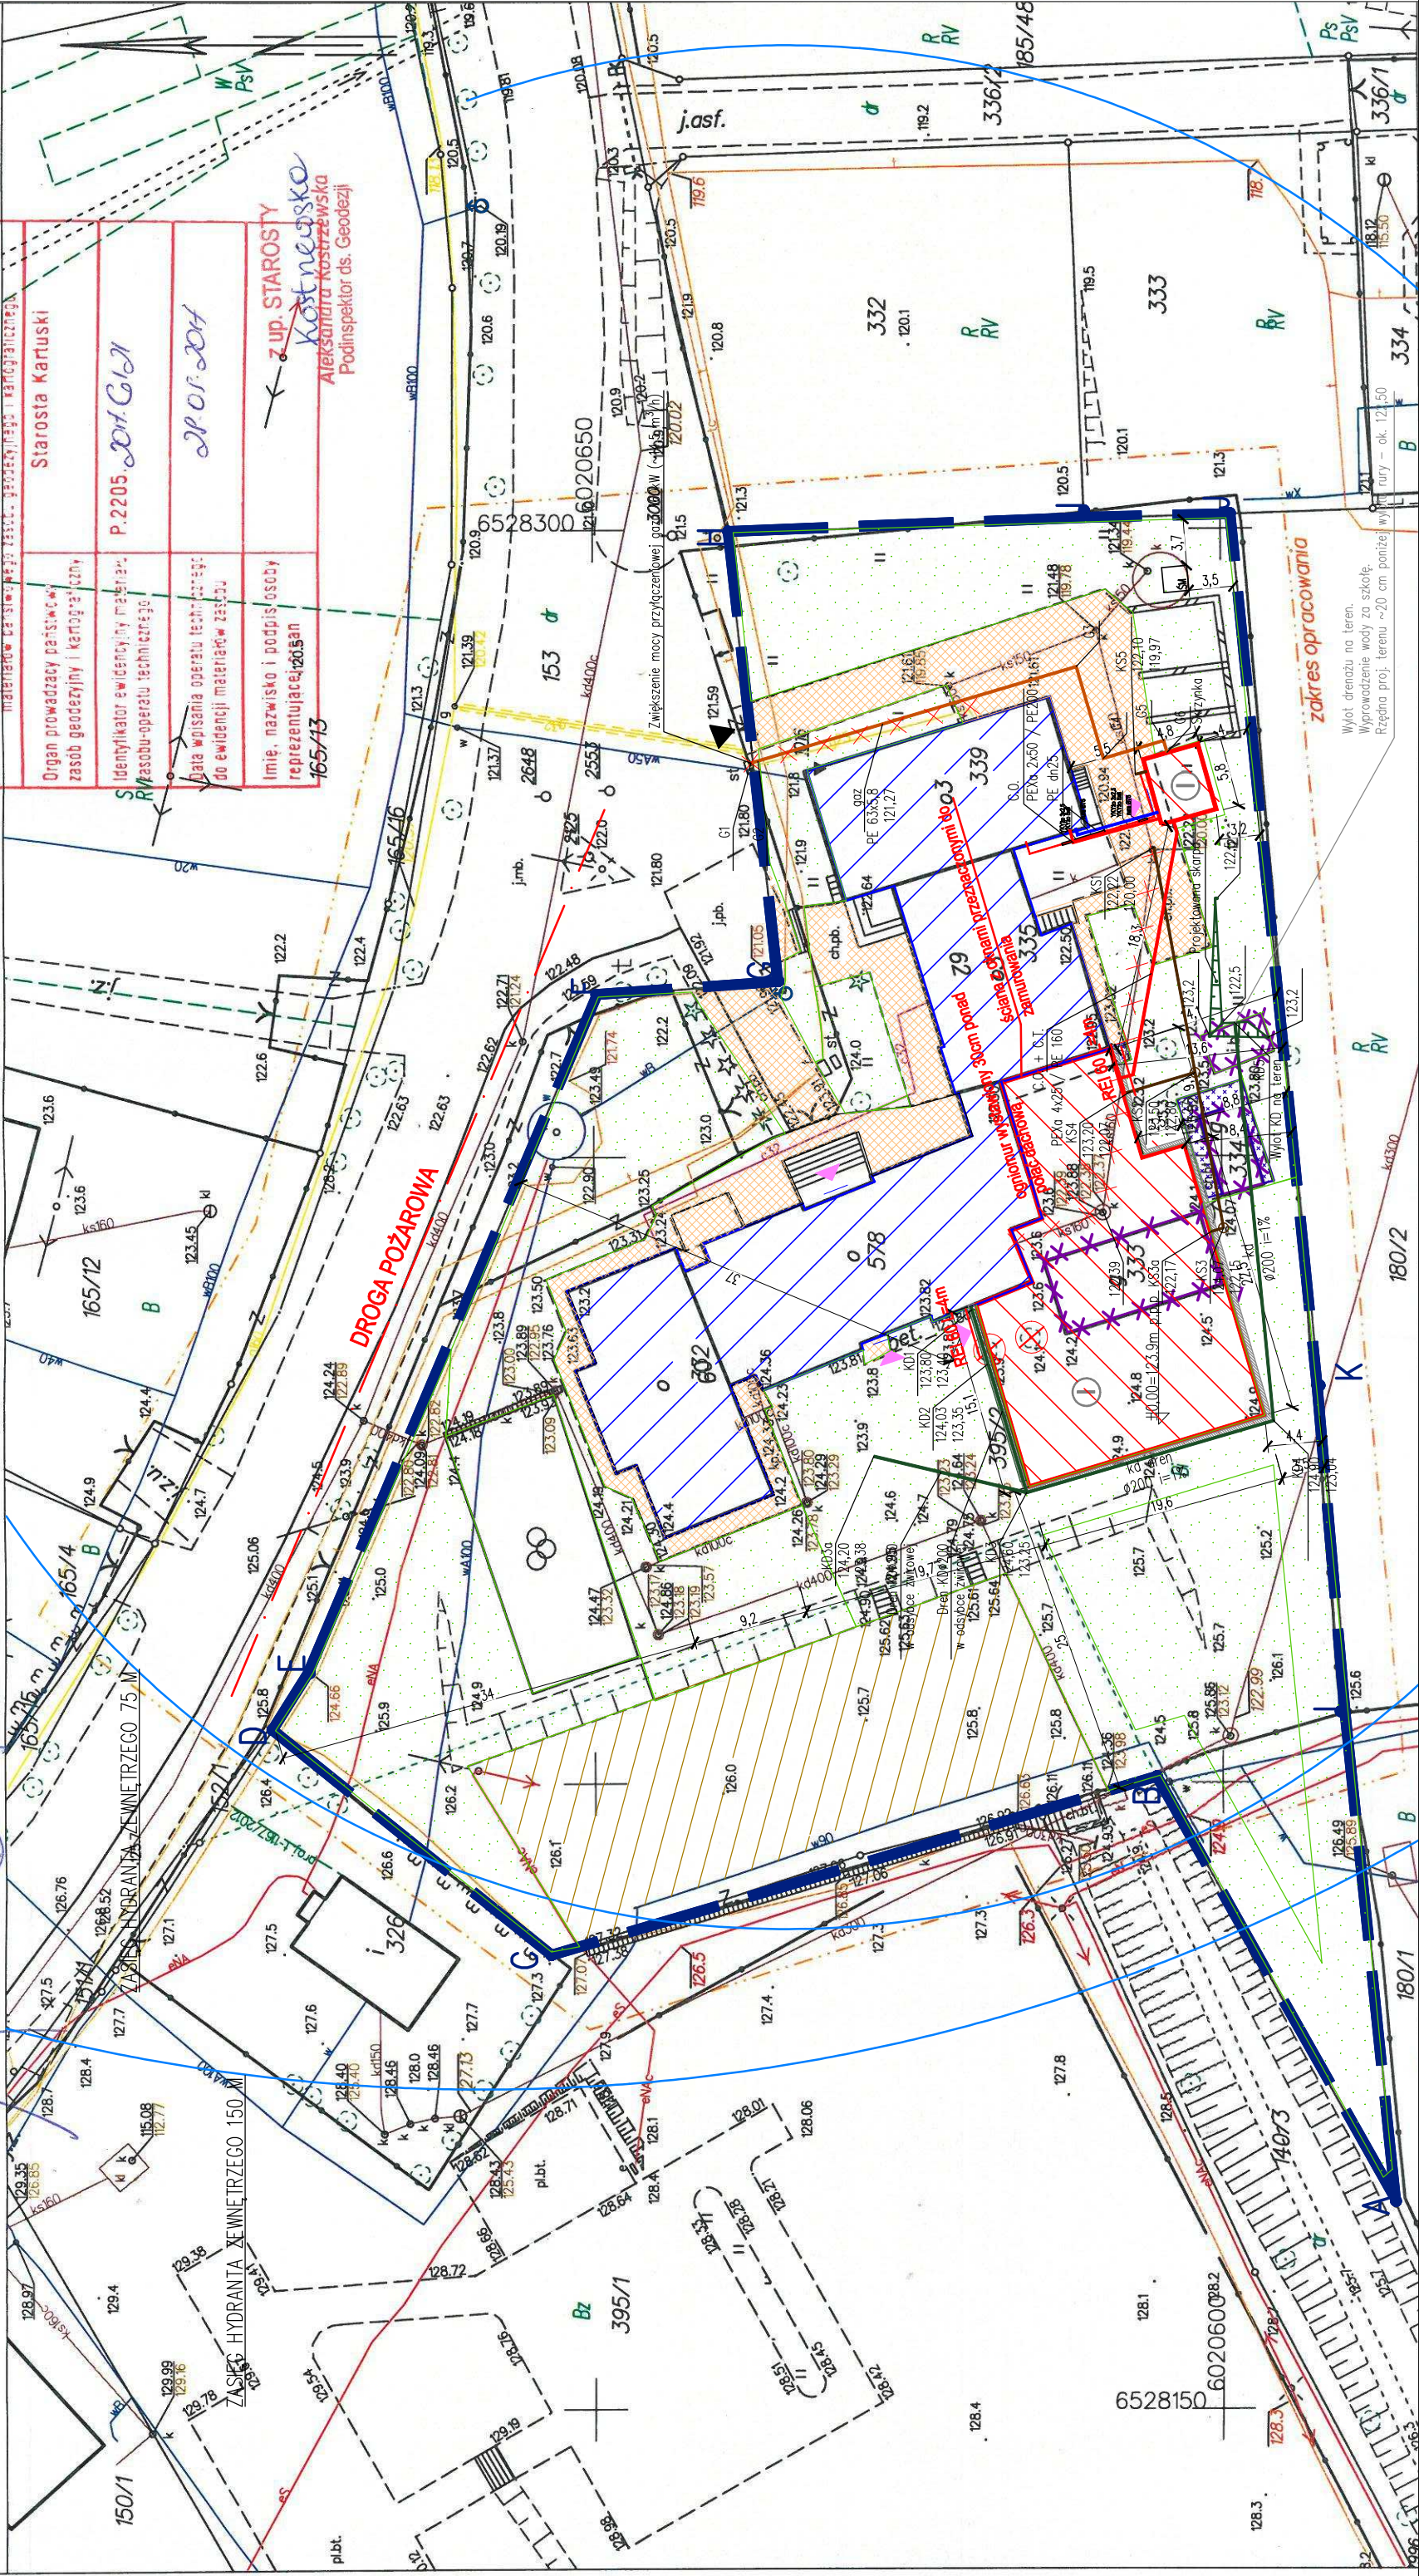

LEGENDA

- granica opracowania
- zakres rozbudowy
- istniejący budynek
- wjazd na działkę
- główne wejście do budynku
- wejścia do budynku
- budynki przeznaczone do rozbiórki według branży konstrukcyjnej
- istniejące drzewo do usunięcia wg odrębnego opracowania
- istniejący śmietnik
- hydrant zewnętrzny istniejący
- istniejący chodnik do rozbiórki
- opaska betonowa
- istniejący chodnik z płyt betonowych
- boisko szkolne
- teren aktywny biologicznie- zielen niska
- ilość kondygnacji nadziemnych w budynku

Oznaczenia instalacji sanitarnych:Projektowana instalacja gazuProjektowana instalacja wodyProjektowana instalacja ciepłowniczaProjektowana instalacja kanalizacji sanitarnejProjektowana instalacja kanalizacji deszczowejProjektowany demontaż istniejących sieci wewnętrznychOznaczenia instalacji elektrycznych:Projektowany kabel zasilający nn-0,4kVProjektowana rura osłonaowa kabla

UWAGA:
Kable prowadzić wg normy N SEP-E-004

Niniejsza mapa do celów projektowych stanowi kopie mapy wprowadzonej do zasobu pod nr. P.2205.2017.6121 z dnia 29.09.2017 za zgodność z oryginałem:

Temat: PRZEBUDOWA I ROZBUDOWA SZKOŁY POSTAWIENIE I WIEŻOWY OBROZU SUTTHOF, BUDOWA KOTOWNI OPALANEJ GRZEW ZEMNYM WIAZ Z ROZBUDOWĄ BUDYNKU W KOLIZJI Z ROZBUDOWĄ ORAZ WIEŻOWIA INFRASTRUKTURA TECHNICZNA,		Stadium Budowlano-wykon.	
Inwestor	Szkoła podstawowa im. Węziów obazu Sutthof, ul. Radzińska 62, Niestepowo 83-331 Przyjaciół	Branża	
Jednostka projektowa	ZP-EXPROJEKT Zbigniew Prokura ul. Wodogławska 41, 84-122 Chłogowo	WIELOBRANŻOWY	
Tytuł rysunku	PROJEKT ZAGOSPODAROWANIA TERENU	Skala	Nr rys.
		1:500	A-00
FUNKCJA		NR UPRAWNIENI	SPECJALNOŚĆ
Projektant	mgr inż. arch. Ł.Ochociński	48/P00KK/2012	architektoniczna
Sprawdzający	mgr inż. arch. D. Ponikla	48/P00KK/2012	architektoniczna
Projektant	mgr inż. Michał Horawicz	POM/024/P00E/12	elektryczna
Sprawdzający	mgr inż. Grzegorz Rybak	POM/086/P00E/08	elektryczna
Projektant	mgr inż. Łukasz Błemat	POM/000/P001/14	telemechaniczna
Sprawdzający	mgr inż. Radosław Markiewicz	POM/0002/P001/09	telemechaniczna
Projektant	mgr inż. Arkadiusz Burnicki	POM/0227/P00S/10	sanitarna
Sprawdzający	mgr inż. Jakub Olta	POM/0005/P00S/17	sanitarna