


MAPA SYTUACYJNO-WYSOKOŚCIOWA DO CELÓW PROJEKTOWYCH

SKALA 1:500

CENTR GEODEZJA Reclaf Jakub
ul. Królewska 14
83-342 Kamienica Królewska
reclaf.jakub@gmail.com, 663-944-300
Kierownik robót: Wykonawca:

inż. Krzysztof Kakol mgr inż. Reclaf Jakub
upr.nr:20782


Mapa przedstawia granice działek wg stanu ujawnionego w ewidencji gruntów i budynków na dzień 08.08.2017 (bez ich prawnego ustalenia). Nie wyklucza się istnienia innych nie wykazanych na niniejszej mapie urządzeń podziemnych, które nie były zgłoszone do inwentaryzacji lub o których brak jest informacji w instytucjach branżowych. Mapa do celów projektowych została wykonana bez ustalenia służebności gruntowych ujawnionych w księgach wieczystych. W zakresie opracowania nie występują projekty uzgodnione w ZUD.

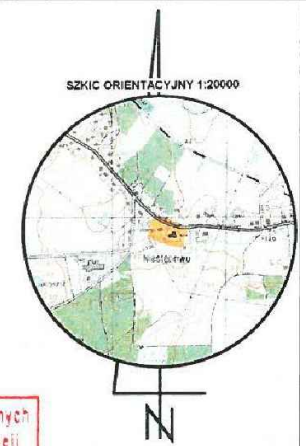

Kamienica Królewska 25.08.2017r.

Podpisano za ewidencję 25.08.2017r. w wyniku prac geodezyjnych i kartograficznych, których rezultaty zawrę operat techniczny wpisany do ewidencji materiałów państwowego zasobu geodezyjnego i kartograficznego.

Organ prowadzący państwowy zasób geodezyjny i kartograficzny	Starosta Karluski
Identyfikator ewidencyjny materiału maszynopisu operatu technicznego	P.2205.2017.G.121
Data wpisania operatu technicznego do ewidencji materiałów zasobu	28.08.2017
Imię, nazwisko i podpis osoby reprezentującej organ	z up. STAROSTY Kostrzewski Aleksandra Kostrzewski Podinspektor ds. Geodezji

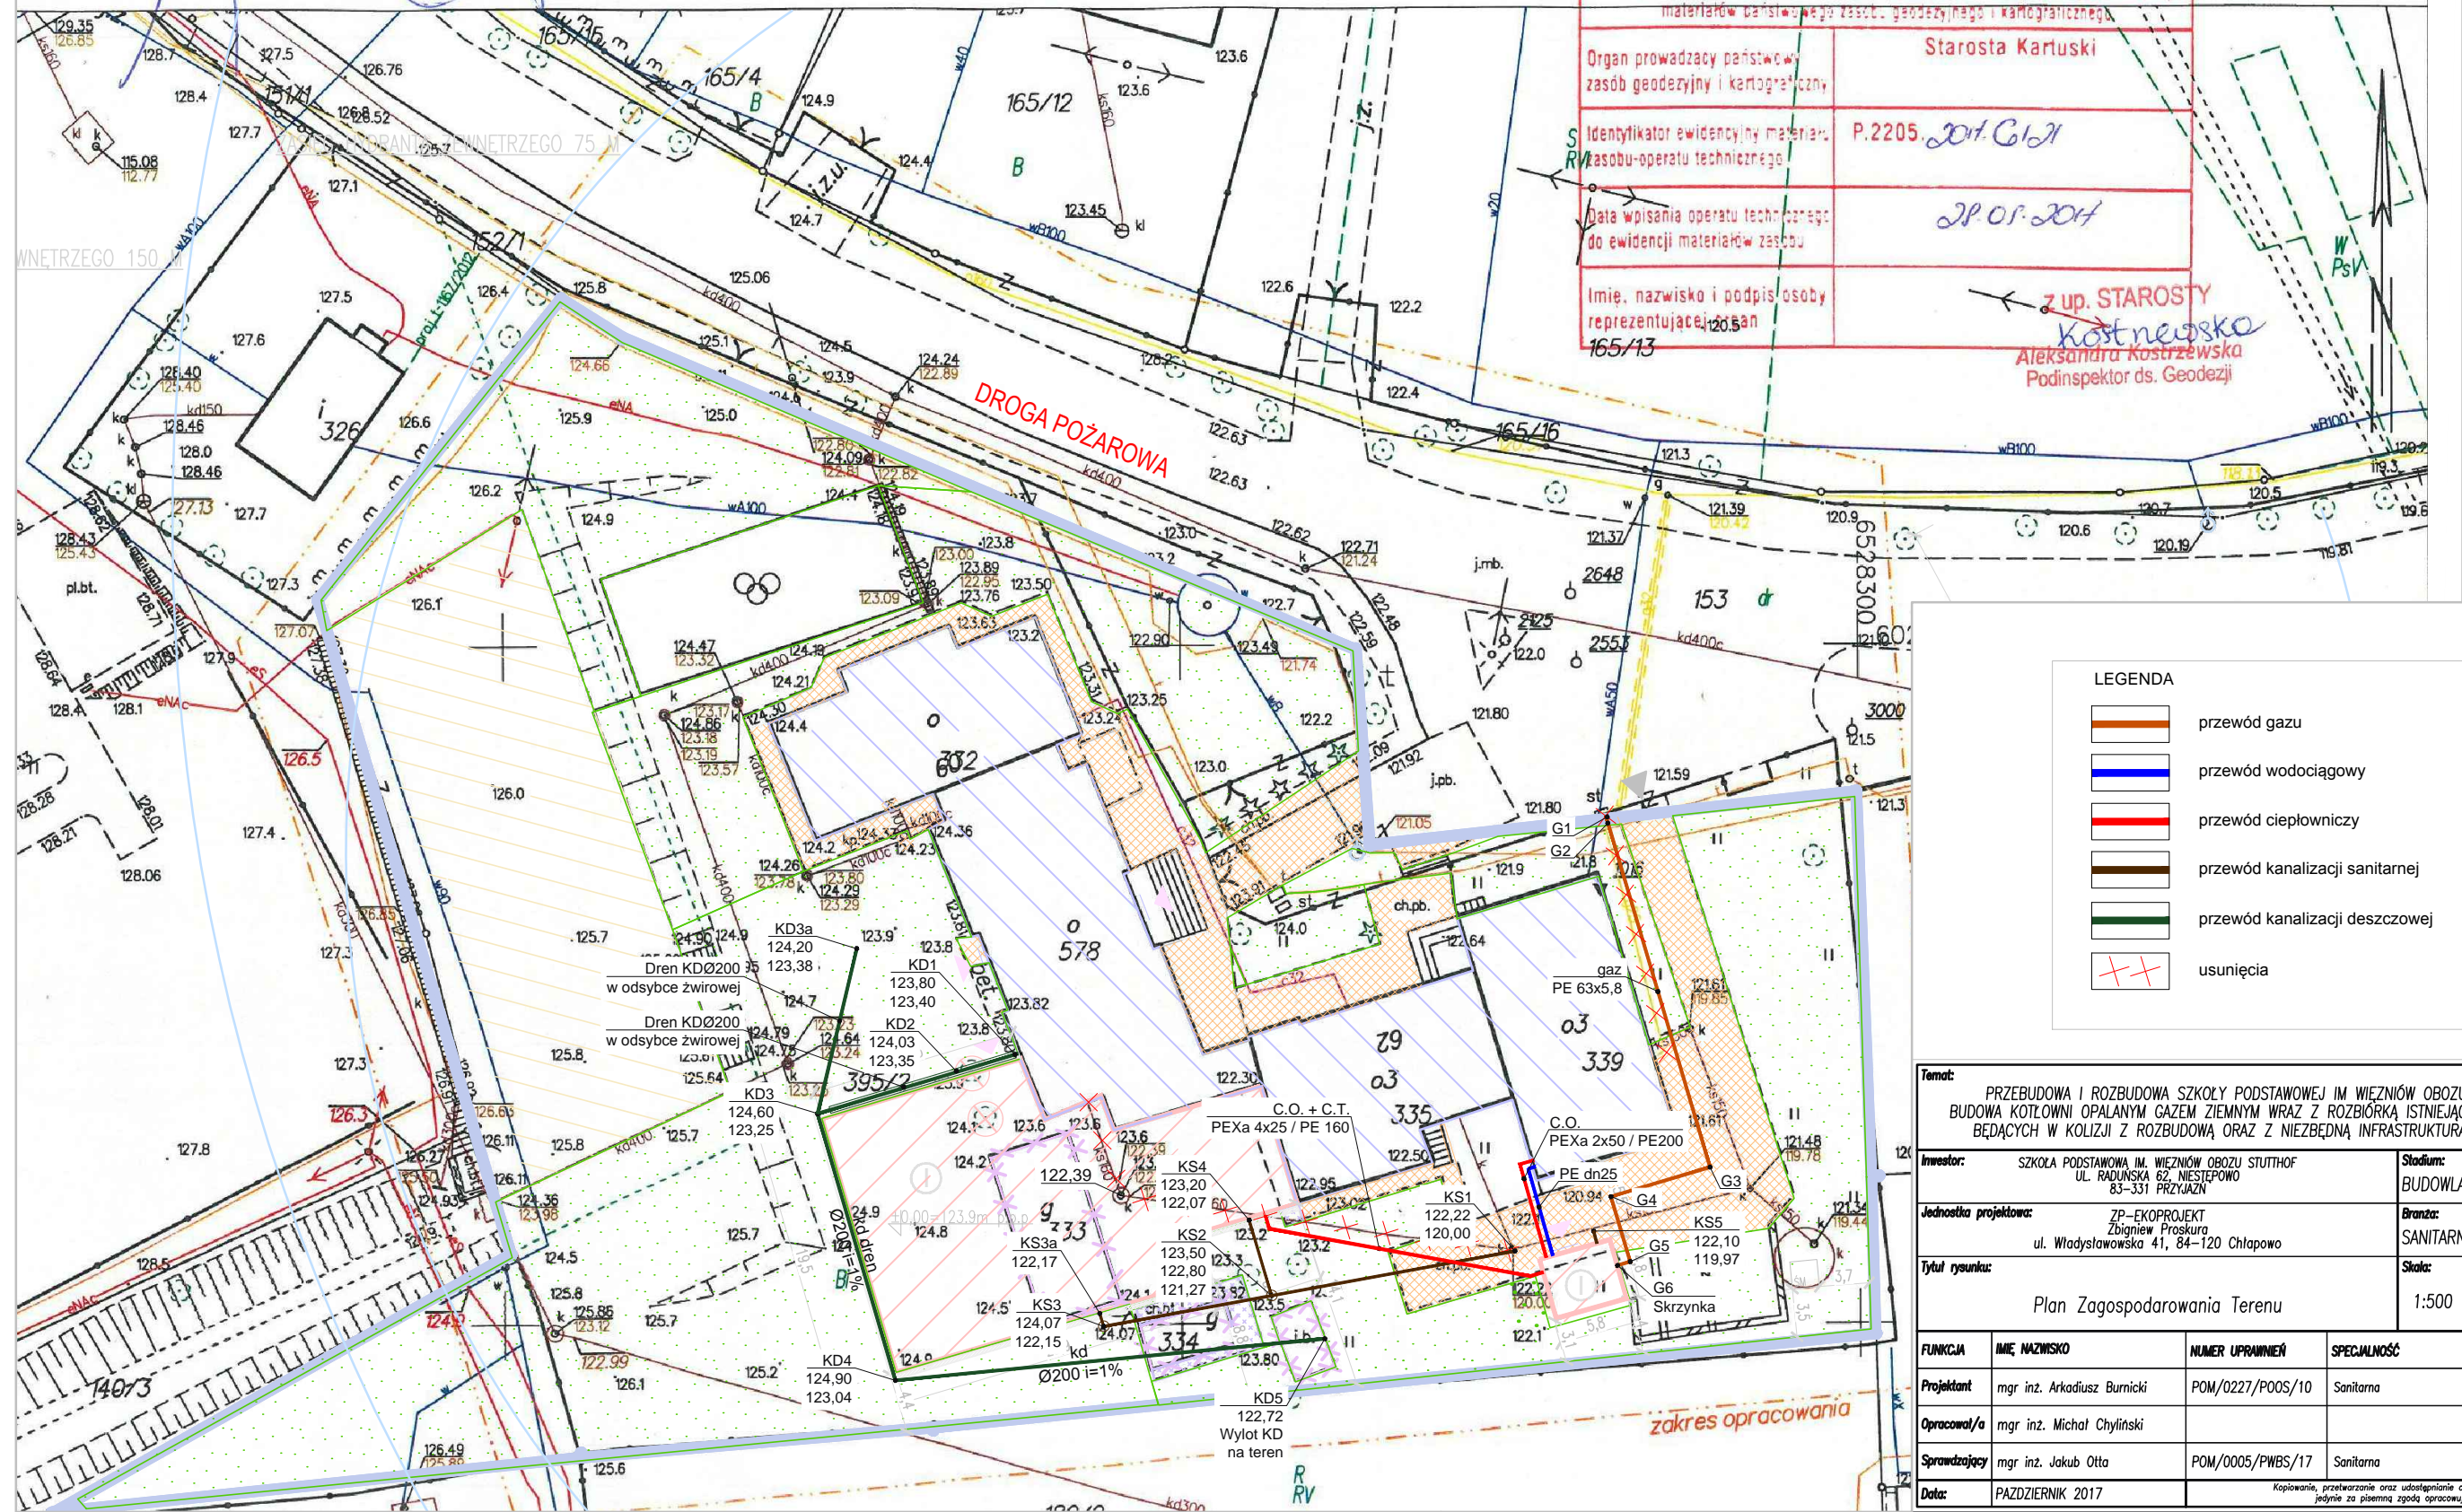

LEGENDA

	przewód gazu
	przewód wodociągowy
	przewód ciepłowniczy
	przewód kanalizacji sanitarnej
	przewód kanalizacji deszczowej
	usunięcia

12

Temat:				
PRZEBUDOWA I ROZBUDOWA SZKOŁY PODSTAWOWEJ IM. WIEŻNIÓW OBOZU STUTTHOF, BUDOWA KOTŁOWNI OPALANYM GAZEM ZIEMNYM WRAZ Z ROZBIÓRKĄ ISTNIEJĄCYCH BUDYNKÓW BĘDĄCYCH W KOLIZJI Z ROZBUDOWĄ ORAZ Z NIEZBĘDĄ INFRASTRUKTURĄ TECHNICZNĄ				
Investor:		Stadium:		
SZKOŁA PODSTAWOWA IM. WIEŻNIÓW OBOZU STUTTHOF UL. RADUŃSKA 62, NIESTĘPOWÓ 83-331 PRZYKAZ		BUDOWLANO–WYKONAWCZY		
Jednostka projektowa:		Branża:		
ZP-EKOPROJEKT Zbigniew Proskura ul. Władysławska 41, 84-120 Chłapowo		SANITARNA		
Tytuł rysunku:		Skala:	Nr rewizji:	
Plan Zagospodarowania Terenu		1:500	00	
		Nr rysunku:		
		S-1.1		
FUNKCJA	IMIĘ, NAZWISKO	NUMER UPRAWNIENI	SPECJALNOŚĆ	PODPIS
Projektant	mgr inż. Arkadiusz Burnicki	POM/0227/P00S/10	Sanitarna	
Opracował/a	mgr inż. Michał Chyliński			
Sprawdzający	mgr inż. Jakub Otta	POM/0005/PWBS/17	Sanitarna	
Data:	PAZDZIERNIK 2017			

12

Kopowanie, przetwarzanie oraz udostępnianie osobom trzecim jedynie za pisemną zgodą opracowujących