
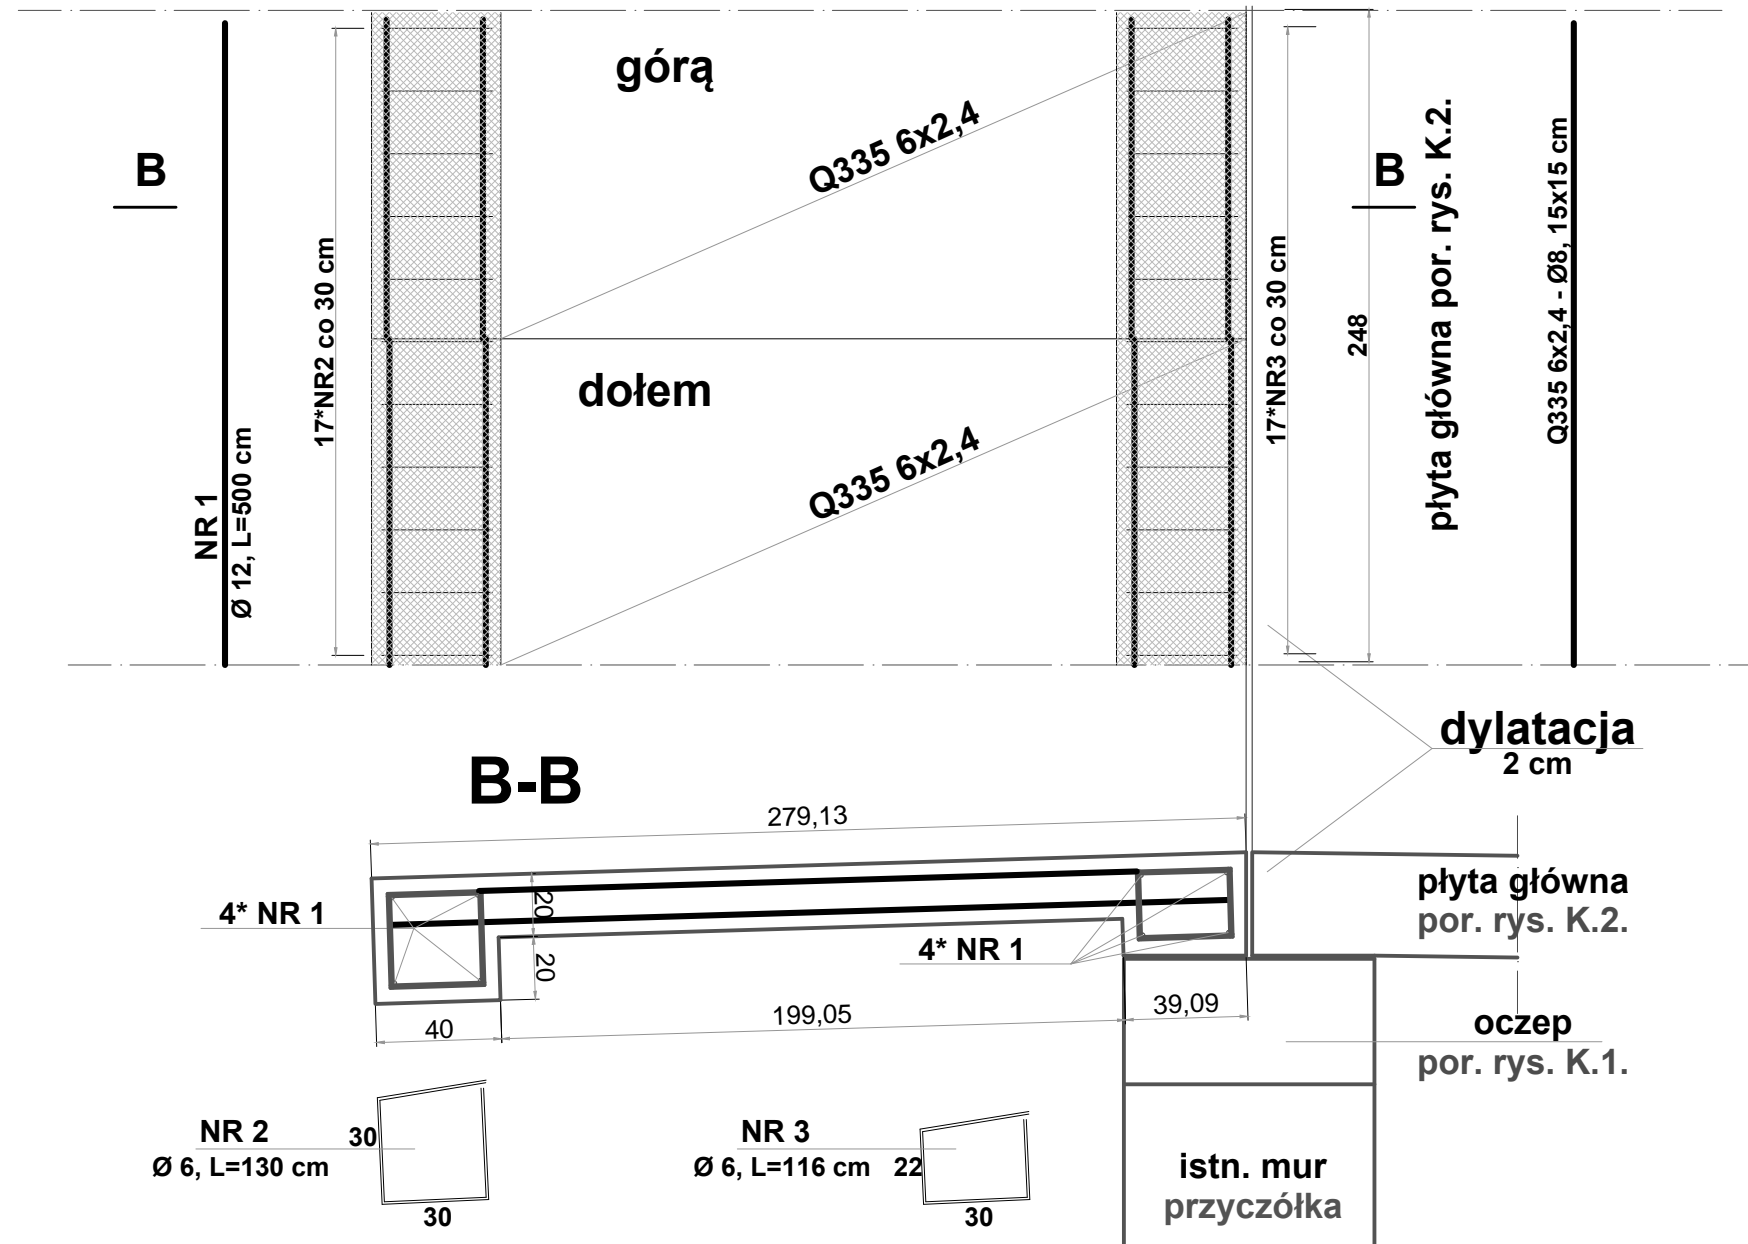


zbrojenie płyty najazdowej

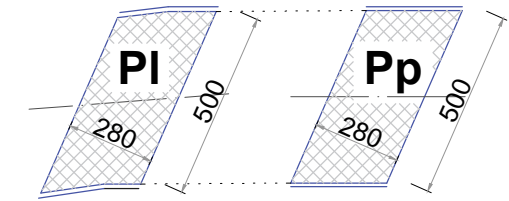

Zestawienie materiałów dla płyty

ELEMENT wymiary/ przekrój [mm]	Ilość szt	M jed kg/m	L m	M kg
NR 1 Ø12	8	0,888	5,0	35,52
NR 2 Ø6	17	0,222	1,60	6,04
NR 3 Ø6	17	0,222	1,16	4,35
RAZEM				349,28
Beton B-30 - 3,45 m ³ x2 = 7,90 m ³			x 2 = 700 kg	

*) - w [kg/szt.]

BETON – B37
STAL – A-0
otulina – 5 cm

BIURO PROJEKTÓW i OBSŁUGI INWESTYCJI		INWESTOR		ZESPÓŁ		IMIĘ I NAZWISKO		nr uprawnień	nr czł. izby	data, podpis
ul. Szkolna 8, 59-830 OLSZYNA tel./fax (075) 72 12 690		Zarząd Dróg Powiatowych w Lwówku Śląskim ul. Szpitalna 4, 59 - 600 Lwówek Śląski		PROJEKTANT		mgr inż. Janusz Petruch		JG-66/96	DOŚ/BO/1458/02	
JANUSZ PETRUCH		UMOWA NR		SPRZĄDZAJĄCY		mgr inż. Dariusz Rusnak		12/96/ZG	DOŚ/BO/0427/01	
ZADANIE	Przebudowa mostu przez rz. Mrożynkę w ciągu drogi powiatowej nr 2505D w km 0+189 w m. Młgdz.			TEMAT		KONSTRUKCJA PŁYTY NAJAZDOWEJ				
LOKALIZACJA	dz. nr 181,539 - droga, dz. nr 183 - rzeka : obręb Młgdz			FAZA		PROJEKT BUDOWLANY				
				BRANŻA		MOSTOWA				
										SKALA 1:25
										NR RYSUNKU STR. K4