

Nr 1



Nr 2



Nr 3



Nr 4



Nr 5



Nr 6



Nr 7




Nr 8



Projektant: Geolex ul. Piłsudskiego 10, 00-610 Warszawa tel. 22 622 11 11, 22 622 11 12 e-mail: biuro@geolex.pl, geolex@geolex.pl NIP: 525-233-78-11, REGON: 141987318	
Tytuł projektu: PROJEKT ZAGOSPODAROWANIA TERENU Skala: 1:500	Data: 10.02.2021
Inwestor: Urząd Miasta w Warszawie ul. Piłsudskiego 10, 00-610 Warszawa tel. 22 622 11 11, 22 622 11 12 e-mail: biuro@geolex.pl, geolex@geolex.pl NIP: 525-233-78-11, REGON: 141987318	Adres: ul. Piłsudskiego 10, 00-610 Warszawa

PROJEKT ZAGOSPODAROWANIA TERENU
 skala 1:500

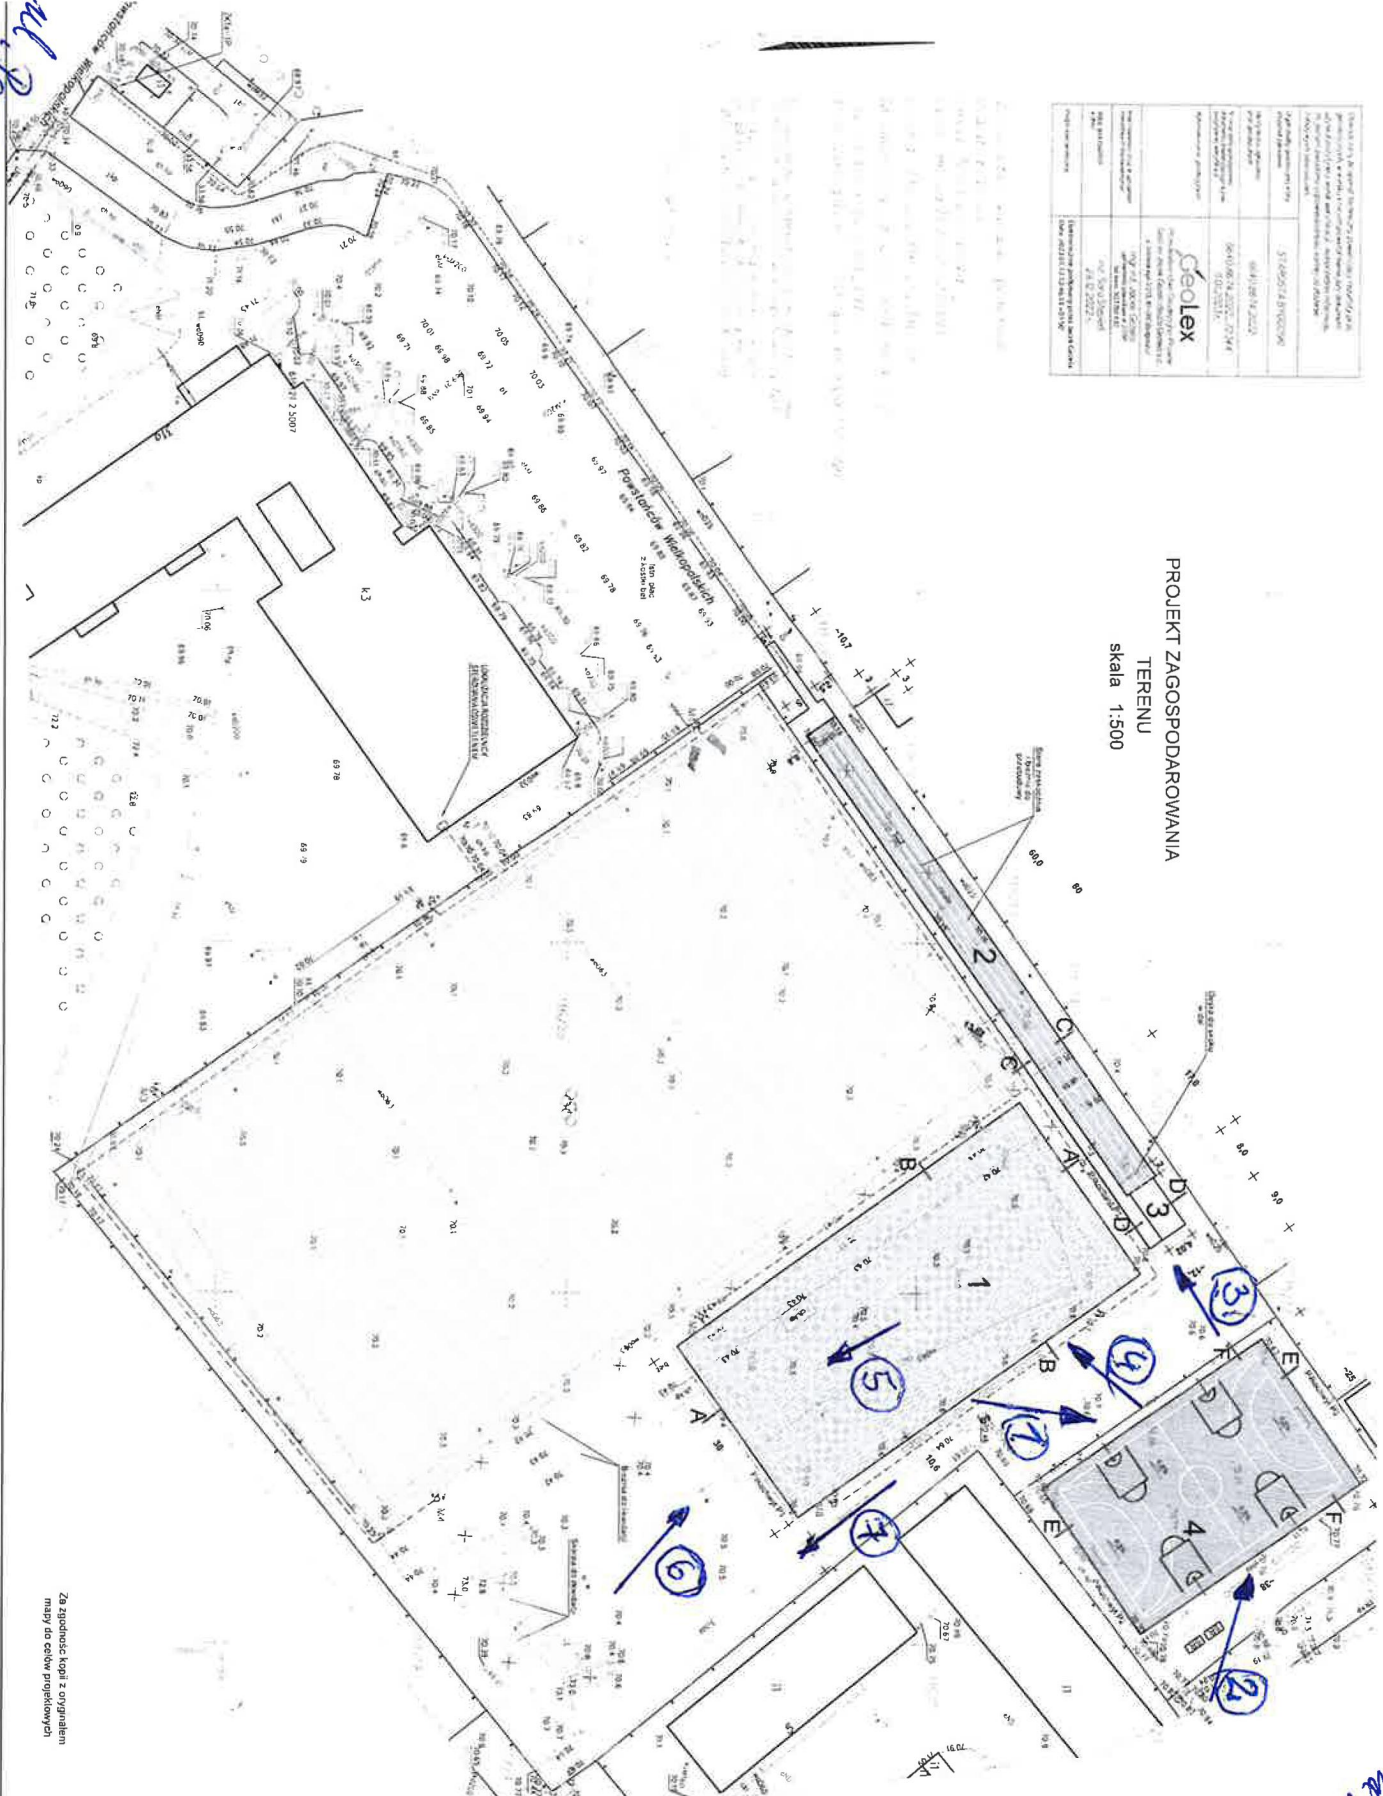

ul. Piłsudskiego 10
Warszawa

Za zgodności kopii z oryginalnym
 mapy do celów projektowych

LEGENDA:

- 1 - INWESTYCJA BUDOWA W RAMACH
 INWESTYCJI WYKONCZYCZAJĄcej
- 2 - PROJEKTOWANA NOWA STANOWISKO
 WYKONCZYCZAJĄcej
- 3 - PROJEKTOWANA NOWA WYKONCZYCZAJĄcej
 W RAMACH INWESTYCJI WYKONCZYCZAJĄcej
- 4 - PROJEKTOWANA NOWA WYKONCZYCZAJĄcej
 W RAMACH INWESTYCJI WYKONCZYCZAJĄcej
- 5 - PROJEKTOWANE DOBROTA
 ZAKRESU WYKONCZYCZAJĄcej
- 6 - WYKONCZYCZAJĄcej
 W RAMACH INWESTYCJI WYKONCZYCZAJĄcej
- 7 - WYKONCZYCZAJĄcej
 W RAMACH INWESTYCJI WYKONCZYCZAJĄcej
- 8 - WYKONCZYCZAJĄcej
 W RAMACH INWESTYCJI WYKONCZYCZAJĄcej

*propozycja zmiany
 wyznaczenia materiału
 podłogowego w kwaterze*

PROJEKT ZAGOSPODAROWANIA TERENU skala 1:500 ul. Piłsudskiego 10, 00-610 Warszawa tel. 22 622 11 11, 22 622 11 12 e-mail: biuro@geolex.pl, geolex@geolex.pl NIP: 525-233-78-11, REGON: 141987318	
Tytuł projektu: PROJEKT ZAGOSPODAROWANIA TERENU Skala: 1:500	Data: 10.02.2021
Inwestor: Urząd Miasta w Warszawie ul. Piłsudskiego 10, 00-610 Warszawa tel. 22 622 11 11, 22 622 11 12 e-mail: biuro@geolex.pl, geolex@geolex.pl NIP: 525-233-78-11, REGON: 141987318	Adres: ul. Piłsudskiego 10, 00-610 Warszawa