


Wzrys z mapy
Skala 1:1000
Ark. 1

Województwo: warmińsko-mazurskie
Powiat: olsztyński
Jednostka ewidencyjna: gm_Purda
Obręb: GILAWY

PLAN ZAGOSPODAROWANIA TERENU
Przebudowa drogi powiatowej nr 1464N na odc. w m. Gilawy

Początek opracowania
KM rob. 0+000

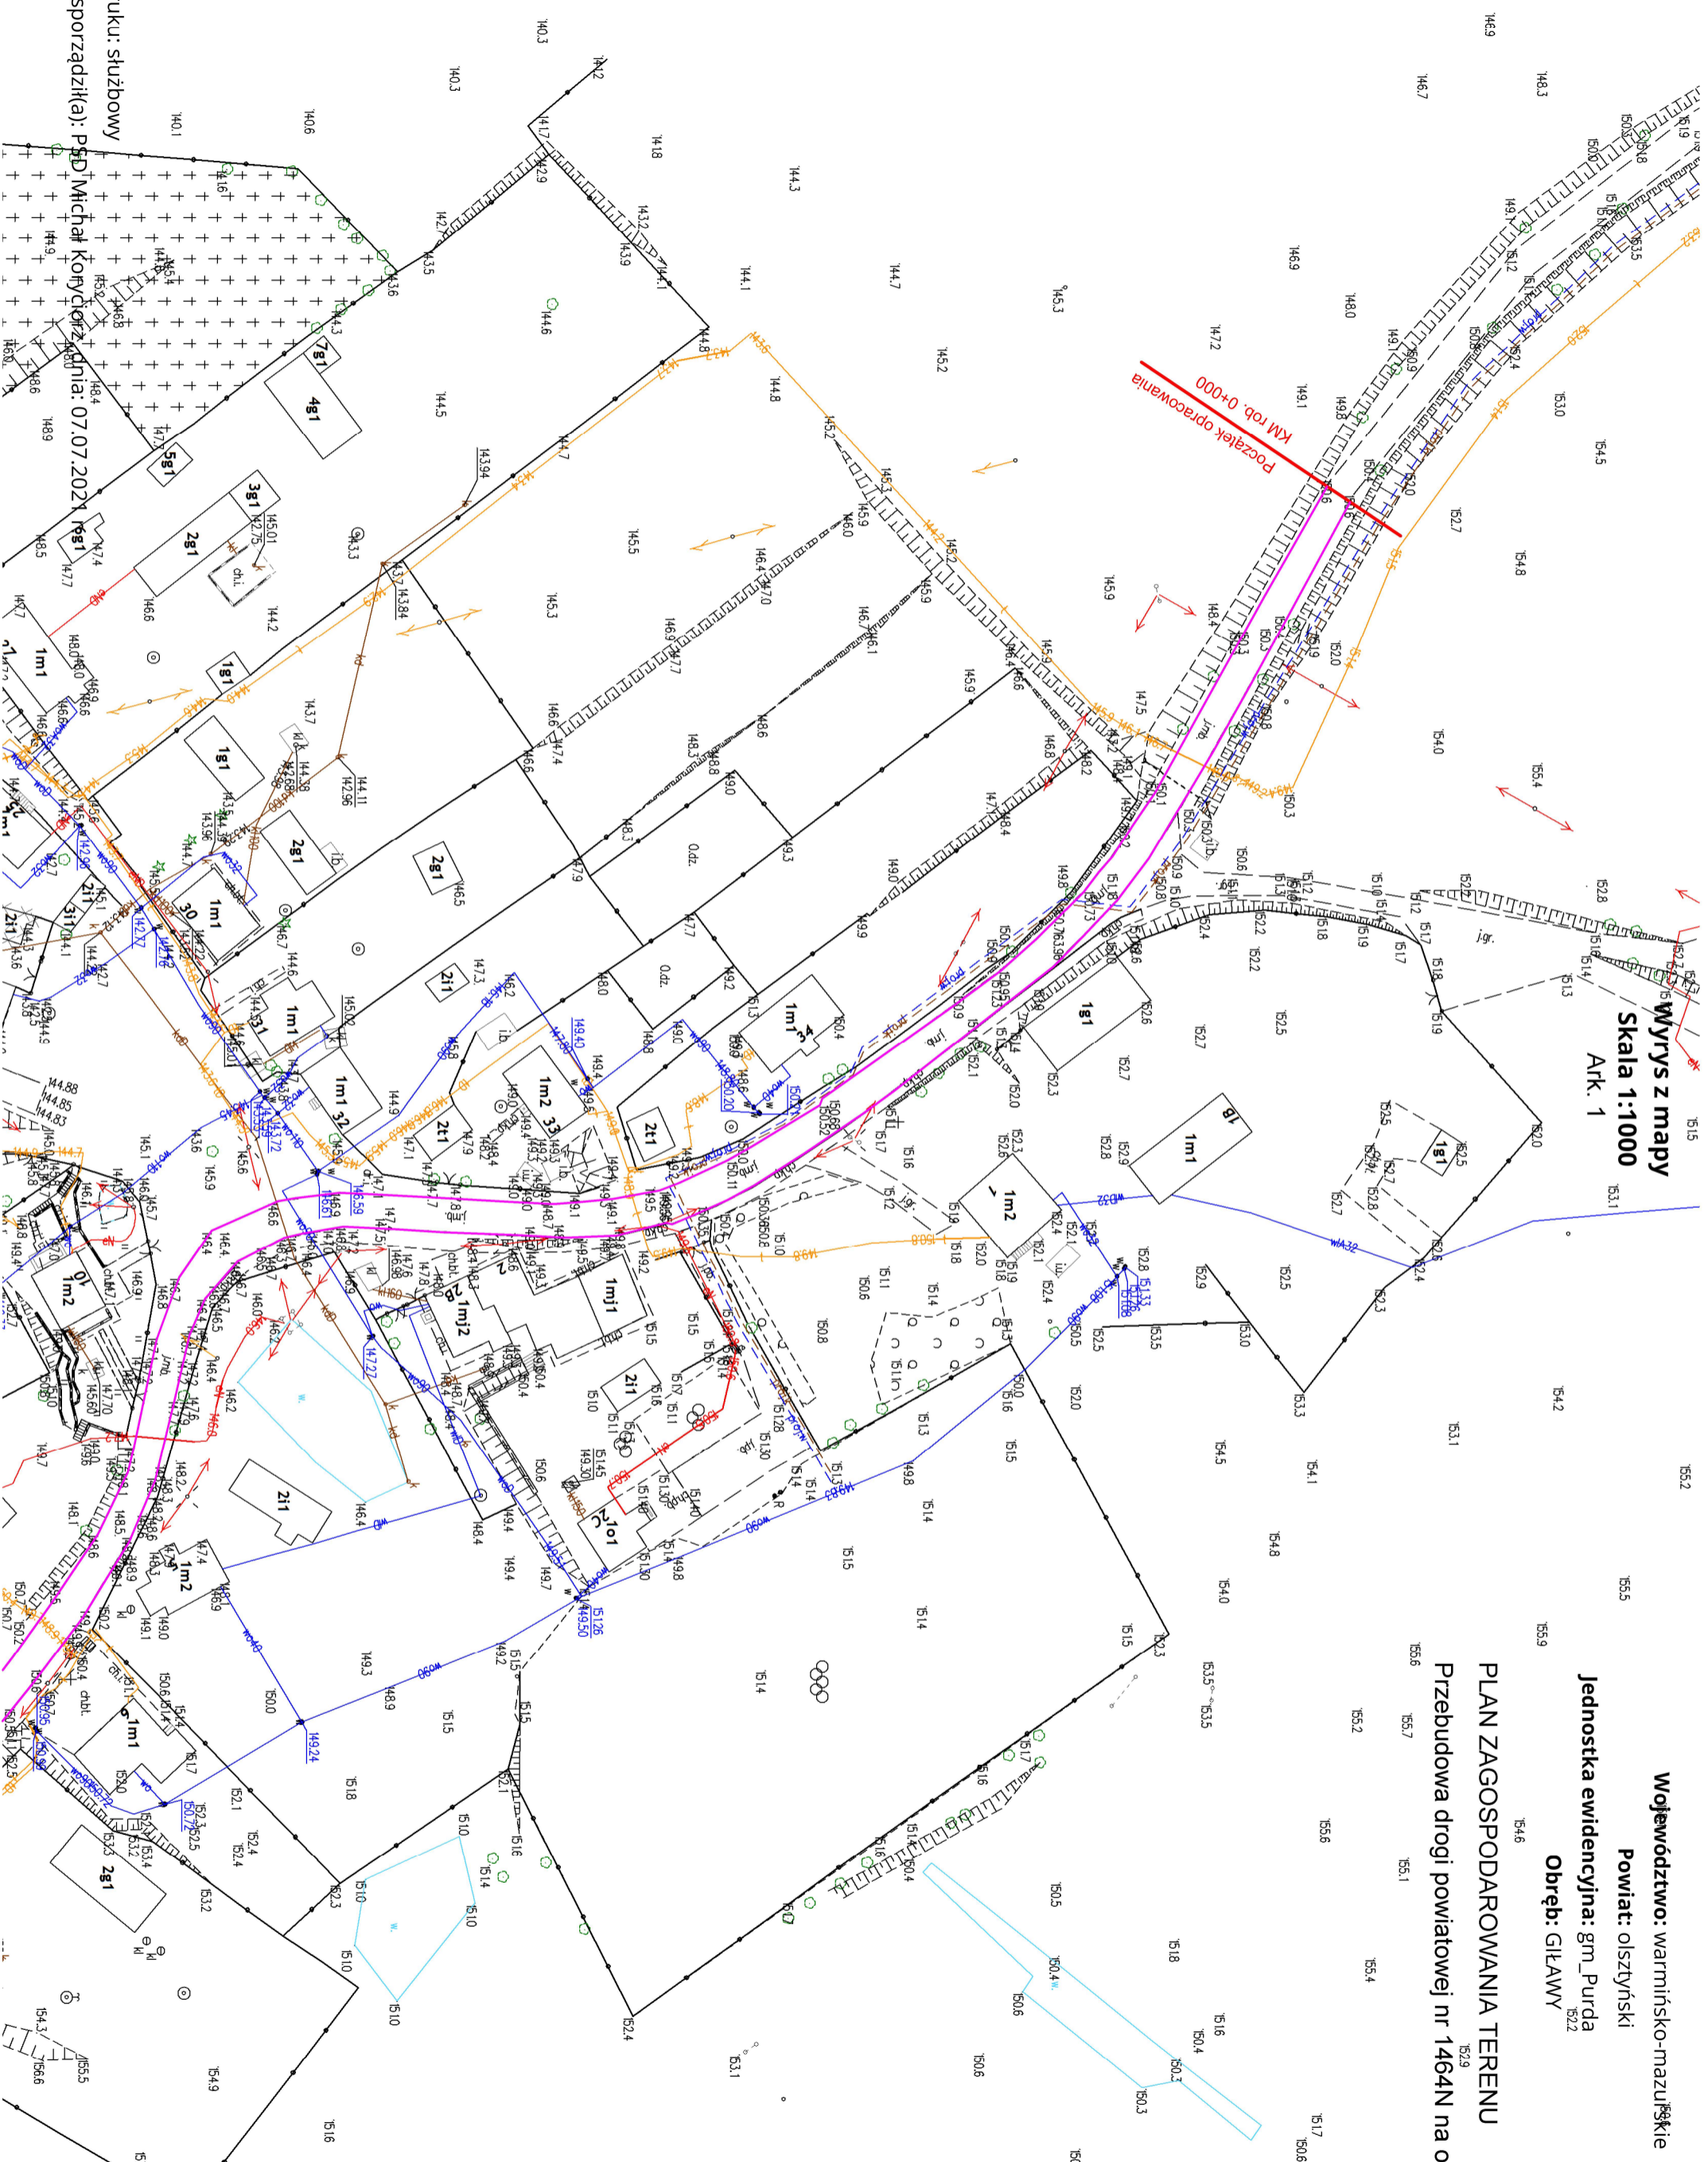

Cel wydruku: służbowy
Wydruk sporządził(a): PSD Michal Kondorzynski
Data: 07.07.2024

Łączny Ark. 2