

**MAPA DO CELÓW PROJEKTOWYCH**

SKALA 1:500  
 OBREB: 0022 ZADUSZNIKI  
 DZIAŁKA 333, 332, 328/1, 328/2  
 GMINA 040809 2 WIELGIE  
 POWIAT: LIPNÓWSKI  
 PODGIK.6640.2.2119.2021  
 DATA 19.10.2021  
 UKŁAD WSPÓŁRZĘDNYCH 2000  
 UKŁAD WYSOKOŚCI: PL-EVRF 2007NH  
 GEODEZYJNY UKŁAD ODNIESIENIA: PL-ETRF 2000  
 WYKONAWCA: MARCIN WYRÓSTEK  
 KIEROWNIK PRAC GEODEZYJNYCH: JANUSZ WYRÓSTEK NR UPRAWNIENIAWODOWYCH 15190 1,2

Nie wyklucza się istnienia w terenie podziemnych sieci uzbrojenia terenu nie ujawnionych na mapie.  
 Mapę sporządzono bez ustaleń obciążeń służebności gruntowych.


**"GEO-MARWYR"**

Marcin Wyróstek  
 87-800 Włocławek, ul. Wesola 12/33  
 NIP 8882327226 REGON 341478677  
 tel. 665-141-164

JANUSZ WYRÓSTEK

geodeta  
 zaświadczenie kwalifikacyjne nr 15190  
 wydane przez MGPIB w Warszawie

Identyfikator zgłoszenia prac geodezyjnych	STABOSTALI PIMOLSKI
Organ służby geodezyjnej, który otrzymał zgłoszenie	PODPIK.6640.2.2119.2021
Wykonawca prac geodezyjnych	"GEO-MARWYR" Marcin Wyróstek 87-800 Włocławek, ul. Wesola 12/33 NIP 8882327226 REGON 341478677
Nr oraz data sporządzenia dokumentu zawierającego wynik pozytywnej weryfikacji	Protokół weryfikacji z dnia: 26.10.2021
Imię i nazwisko oraz nr uprawnień zawodowych kierownika prac	JANUSZ WYRÓSTEK geodeta zaświadczenie kwalifikacyjne nr 15190 wydane przez MGPIB w Warszawie

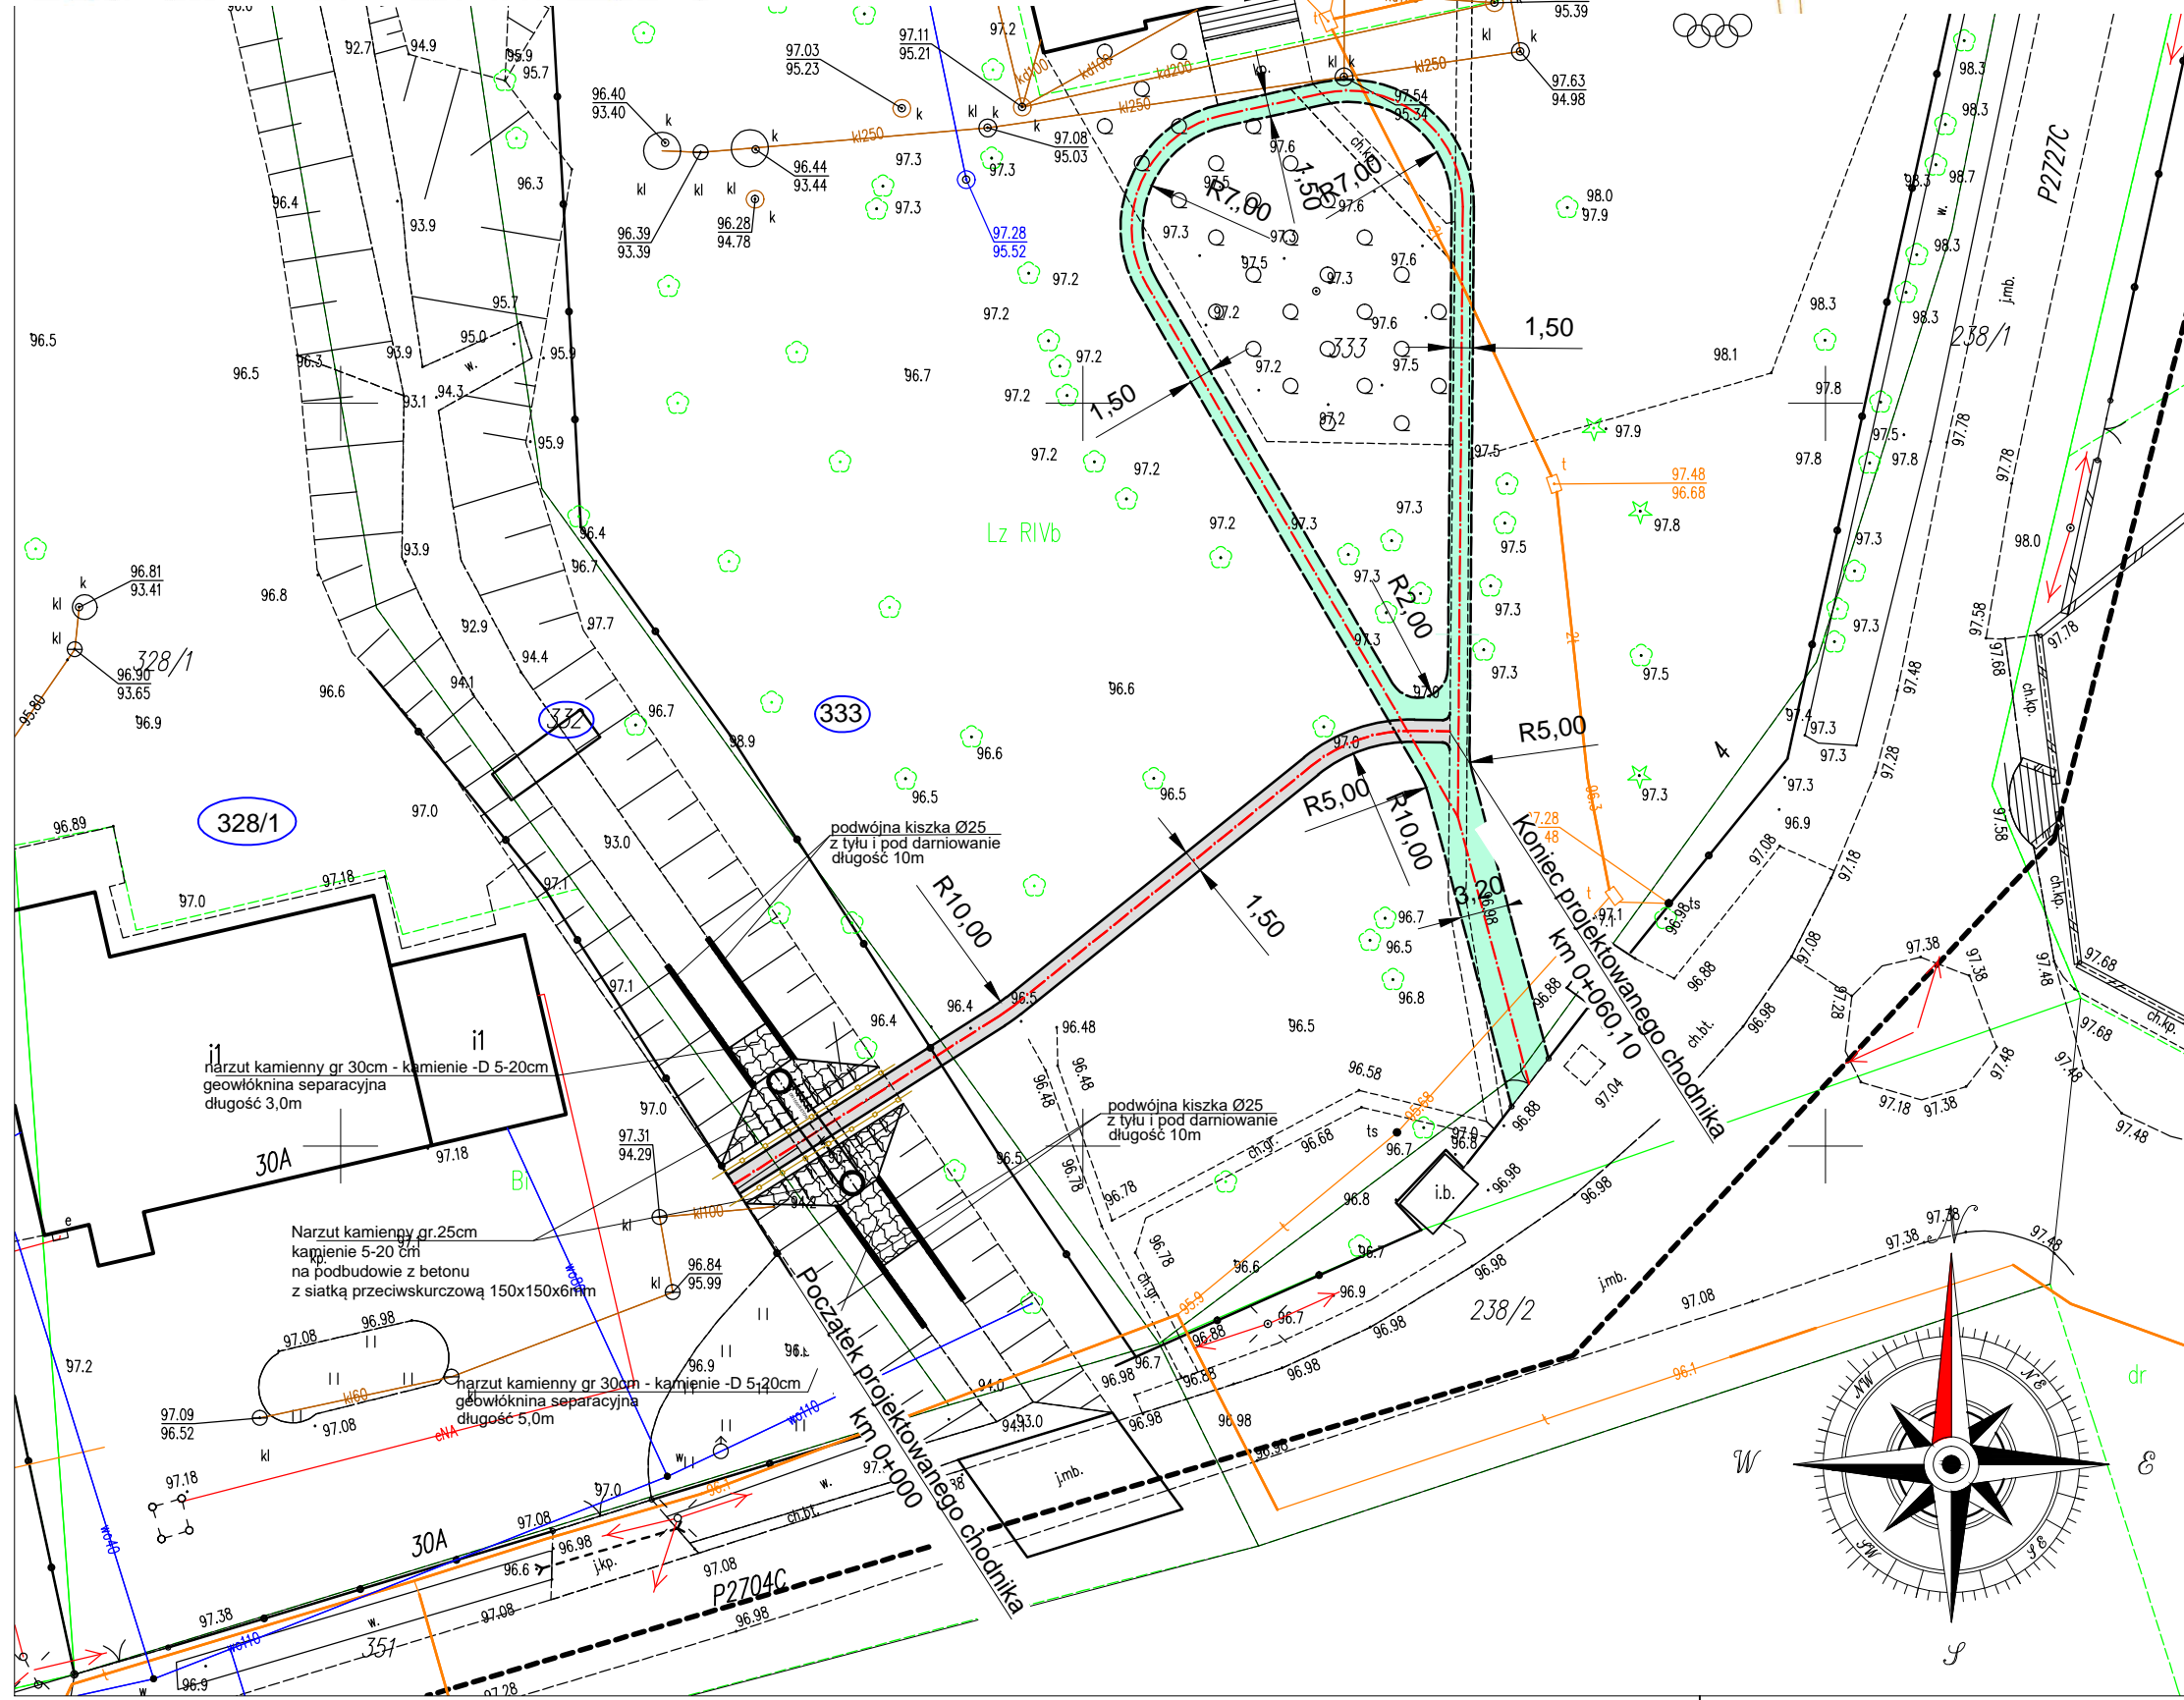

**LEGENDA:**

- Oś ciągów pieszych
- Balustrada
- Etap I inwestycji
- obrzeże trawnikowe
- nawierzchnia mineralna ciągu
- Etap II inwestycji
- obrzeże trawnikowe
- nawierzchnia mineralna ciągu

Etapy przyjęto zgodnie z Decyzją Wojewódzkiego Konserwatora Zabytków w Toruniu

Nazwa inwestycji:	Budowa przejścia ze szkoły podstawowej do sali gimnastycznej w miejscowości Zaduszniaki		
Lokalizacja:	Województwo kujawsko - pomorskie, powiat lipnowski, gmina Wielgie, miejscowość Zaduszniaki		
Inwestor:	Gmina Wielgie		
Stadium dokumentacji:	Projekt Zagospodarowania Terenu		
Nazwa arkusza:	Rzut		
Biurowo projektowe:	<b>Usługi Drogowe sp. z o.o.</b> ul. Wiejska 89, 87-800 Włocławek tel. 785 46 12 73 e-mail: uslugi.drogowe@gmail.com		
Projektant:	mgr inż. Sergiusz M. Makowski uprawnienia budowlane nr KUP/0134/PW/02 do projektowania i kierowania robotami budowlanymi bez ograniczeń w specjalności drogowej	Podpis:	
Projektant sprawdzający:	inż. Mariusz Jabłoński uprawnienia budowlane nr UA-V-7342-5/22/98 Wk do projektowania bez ograniczeń w specjalności konstrukcyjno-budowlanej	Podpis:	
Branża:	Skala:	Data:	Nr arkusza:
DROGOWA	1:500	29.06.2023 r.	2