




Skala 1:50 Elewacja frontowa

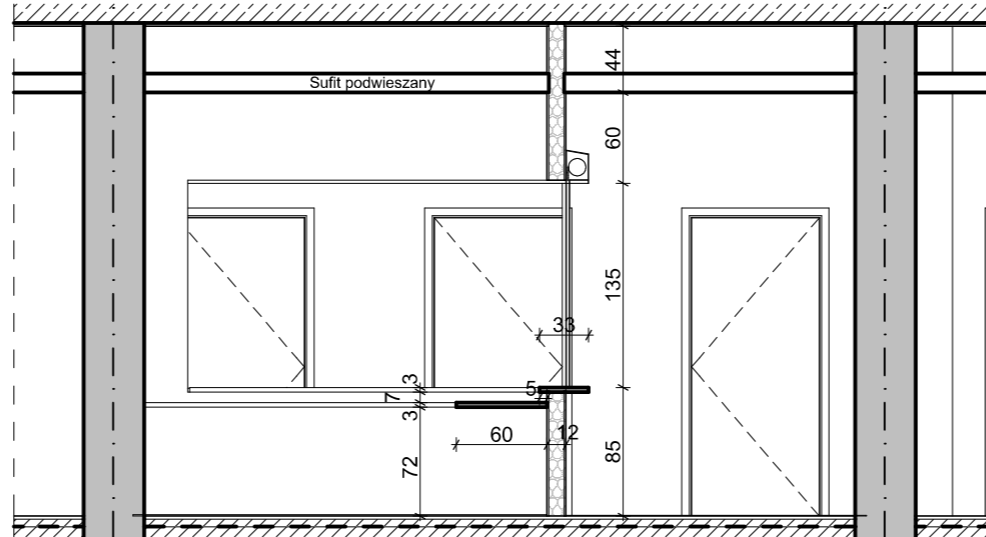


Skala 1:50 Przekrój AA

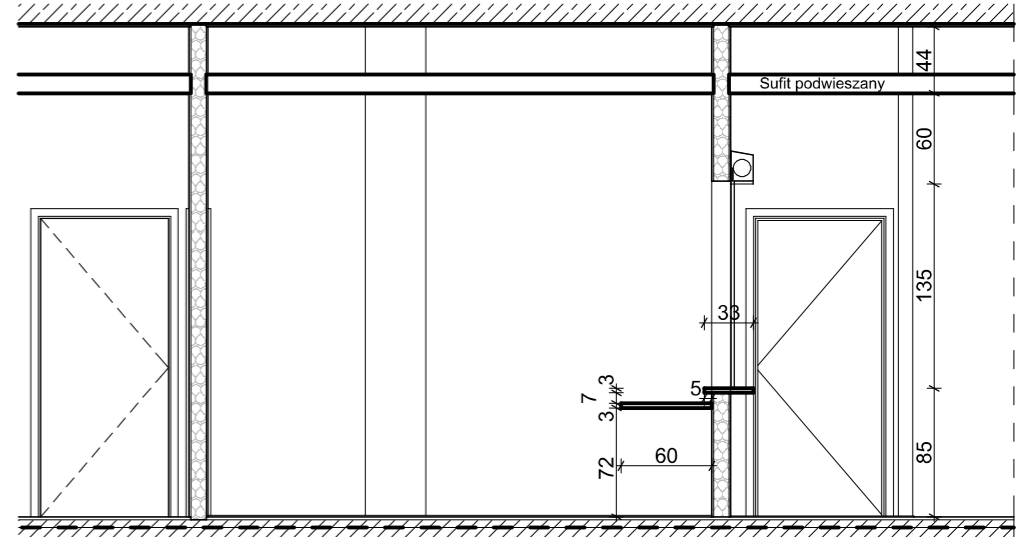

Skala 1:50 Przekrój BB

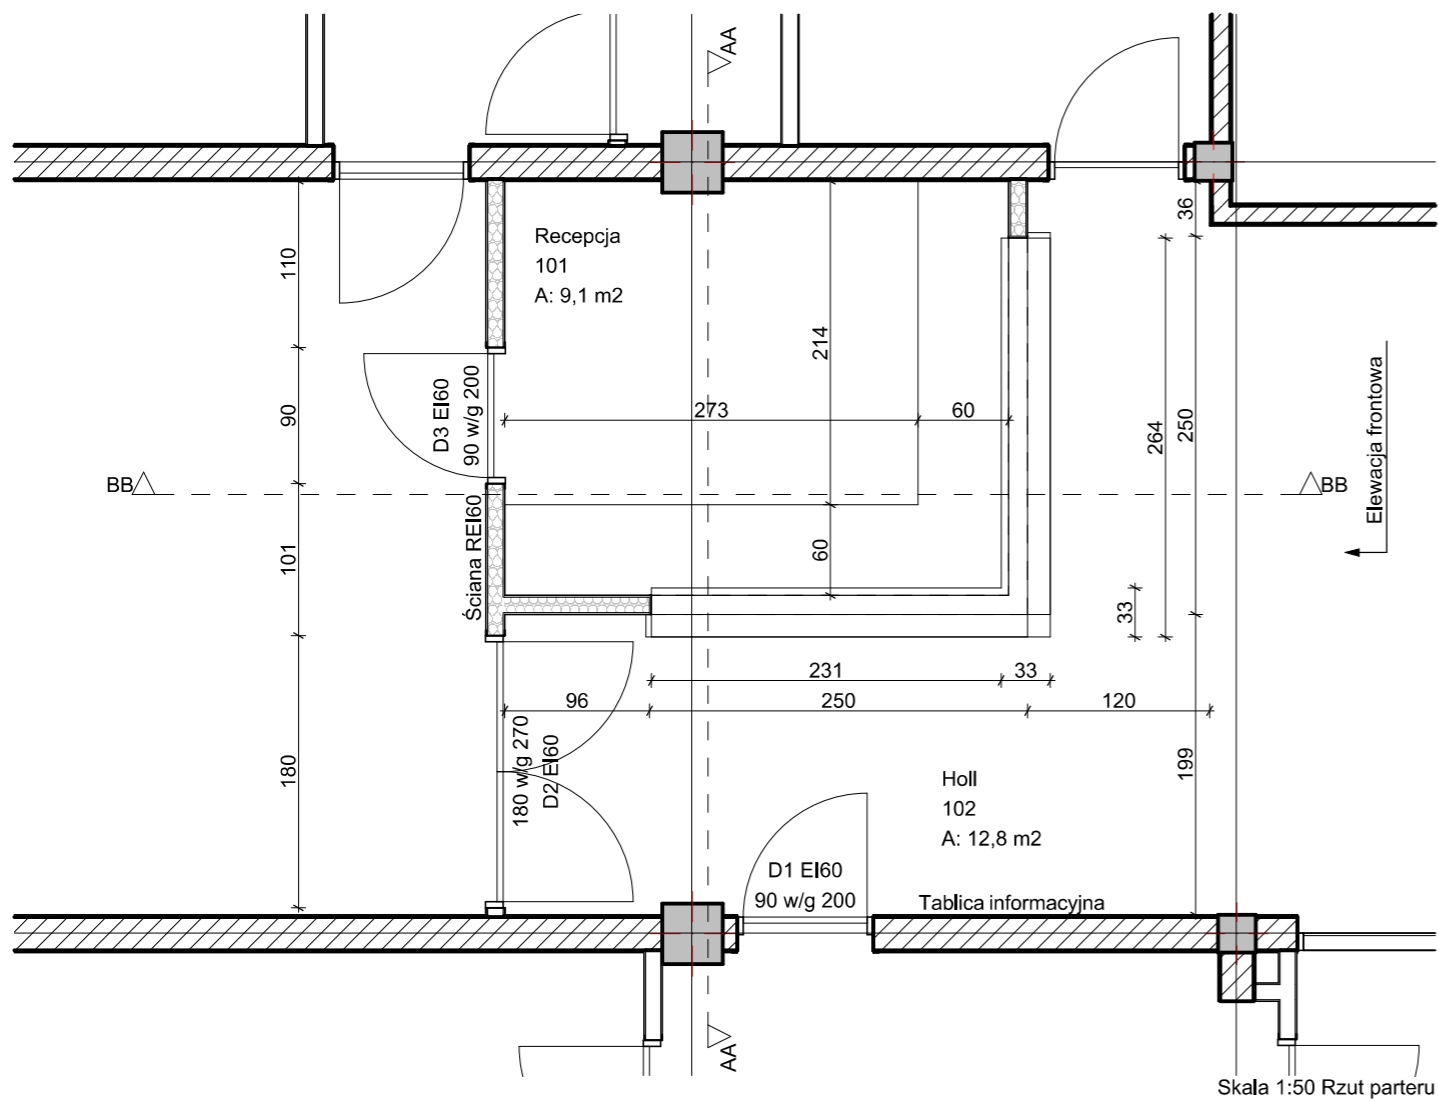

Skala 1:50 Rzut parteru

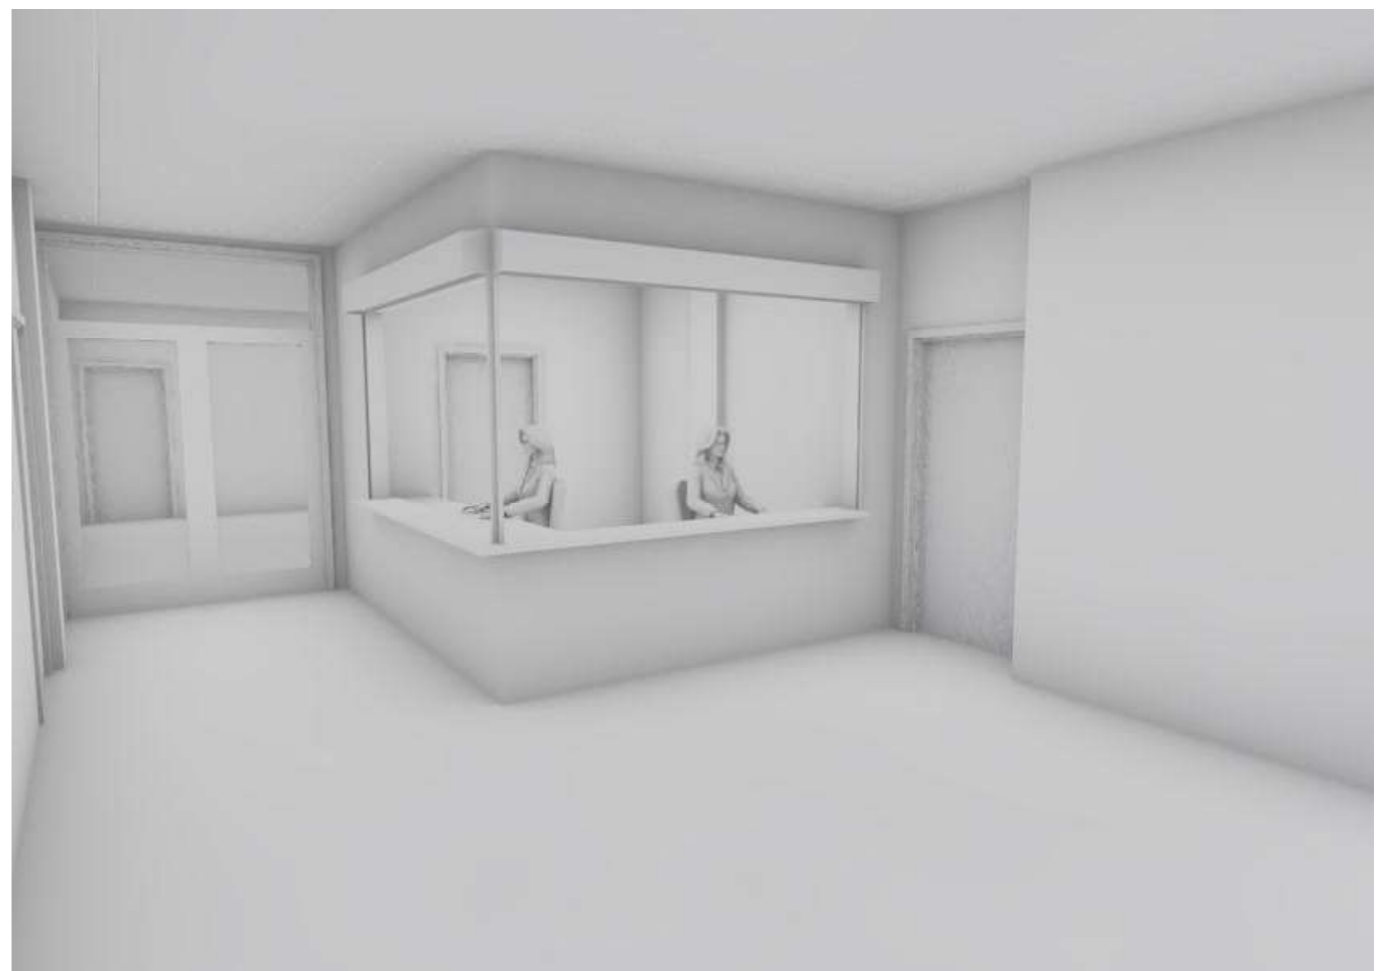

Widok ogólny