



SKALA 1:25


PRZĘKRÓJ TYPOWY NA ODCINKU A-B

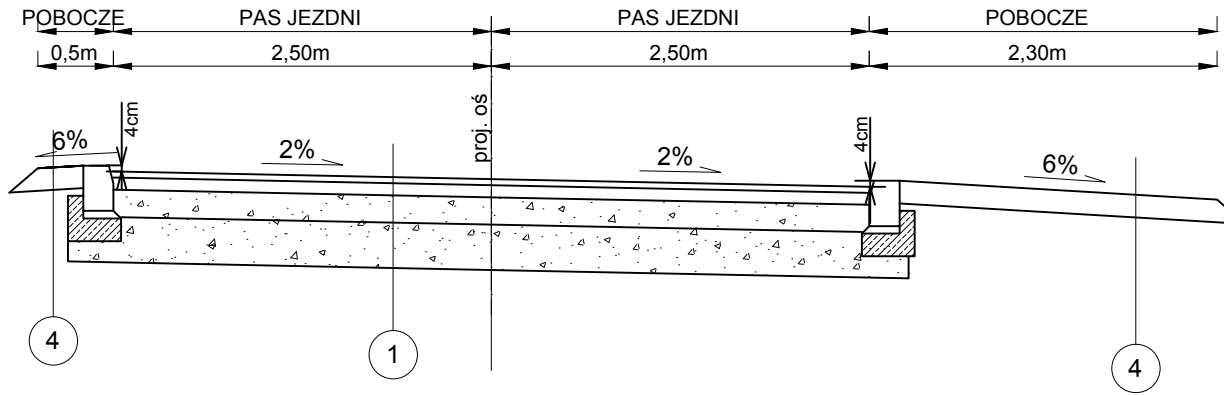


PRZĘKRÓJ TYPOWY NA ODCINKU D-F

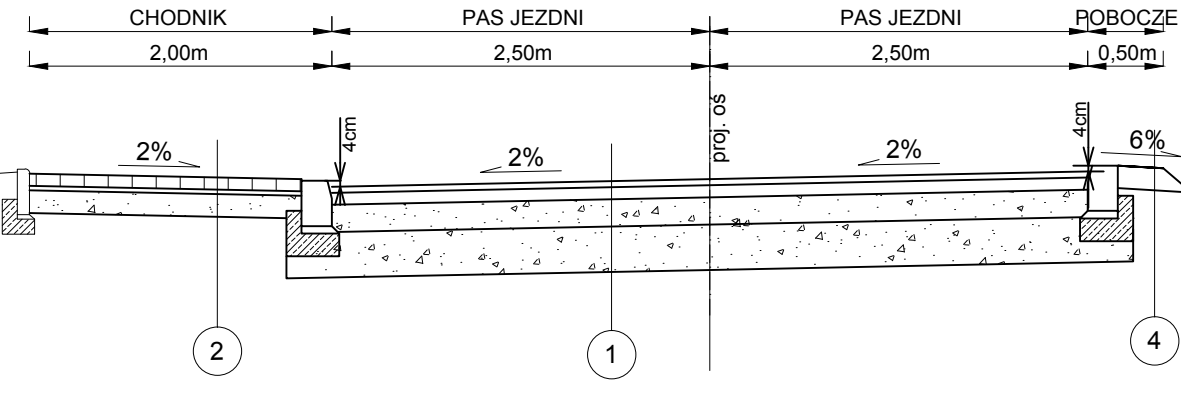


PRZĘKRÓJ TYPOWY NA ODCINKU C-D-E Z JEDNOSTRONNYM CHODNIKIEM

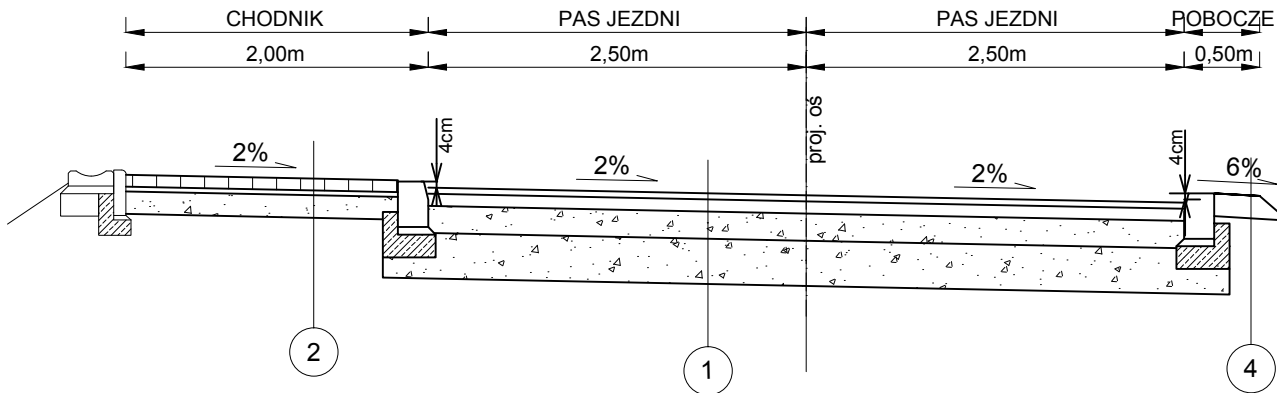



PRZĘKRÓJ TYPOWY NA ODCINKU C-D-E Z OBUSTRONNYM POBOCZEM

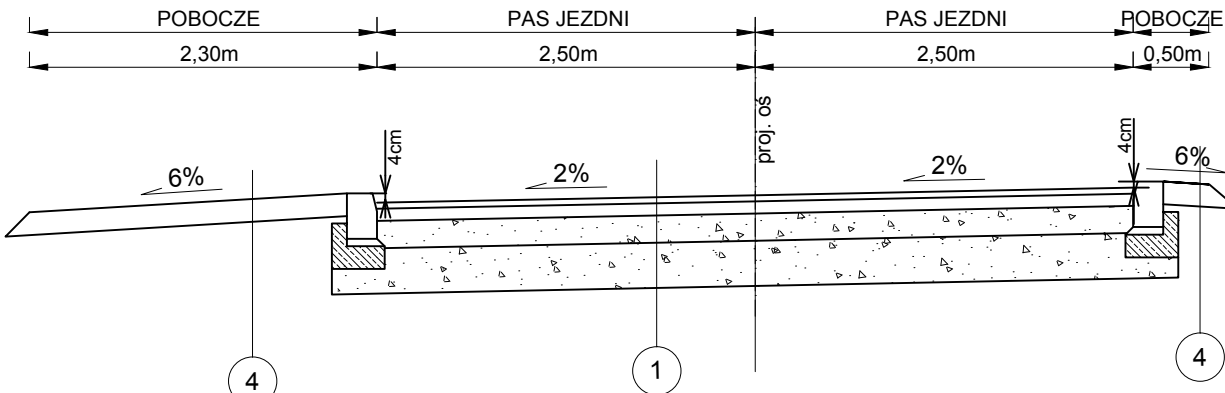

PRZĘKRÓJ TYPOWY NA ODCINKU C-D-E W REJONIE MIEJSC POSTOJOWYCH

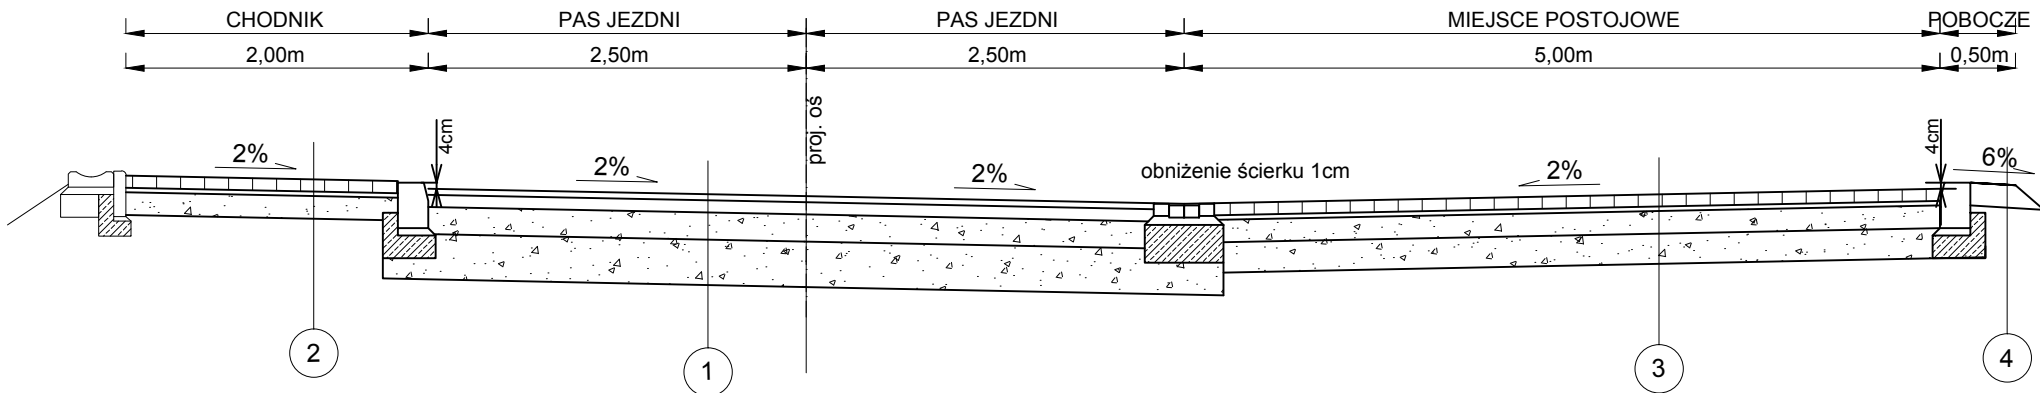


ZBROJENIE NASYPU

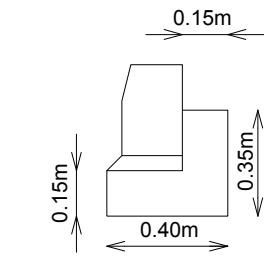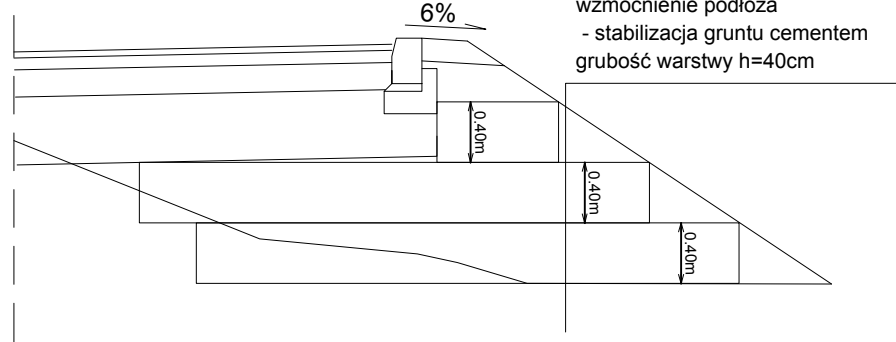


KRAWĘŻNIK BETONOWY 20x30 CM

podsyпка cementowo-piaskowa-gr. 5 cm po zagęszcz.
fundament betonowy (beton B15)

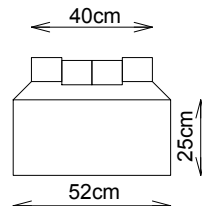


SCIEK Z CZTERECH RZĘDÓW BRUKOWEJ KOSTKI SZAREJ

podsyпка cementowo-piaskowa 1:4-gr. 5 cm po zagęszcz.
ława betonowa (beton B15)

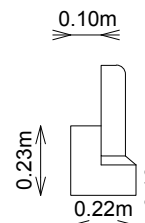


OBRZEŻE BETONOWE 8x30CM

podsyпка cem-piaskowa - gr. 3cm po zagęszczeniu
fundament betonowy (beton B10)

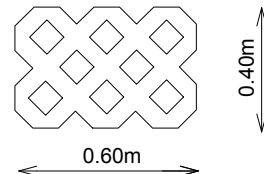

PŁYTA AŻUROWA TYPU KRATA 60x40x10cm

podsyпка cem-piaskowa - gr. 3cm po zagęszczeniu
ława żwirowa o grubości 15cm

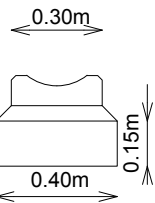

BETONOWY ŚCIEK SEGMENTOWY (MULDA)

podsyпка cementowo-piaskowa 1:4-grubość 5cm po zagęszcz.
ława żwirowa o grubości 15cm

Inwestor:



Gmina Miechów
ul. Sienkiewicza 25
32-200 Miechów

Firma Drogowa VIA
Michał Swatek
oś. Piastów 5/35
31-623 Kraków
www.fdvia.pl



Nazwa opracowania:

Budowa drogi wraz z kanalizacją deszczową
na osiedlu Gen. Sikorskiego w Miechowie - stok południowy

Adres inwestycji:	Gmina: Miechów	Powiat: miechowski	Województwo: małopolskie
Część projektu:		Branża:	Skala:
PROJEKT TECHNICZNY		DROGOWA	1:50
Funkcja:	Imię i Nazwisko:	Uprawnienia:	Podpis:
Projektant:	mgr inż. Michał SWATEK	MAP/0105/PWOD/07	
Nazwa rysunku:			Nr rys.
PRZĘKROJE TYPOWE			4
Węgrzce, marzec 2024r.			