


ul. Dworcowa

- Grzejnik płytowy zaworowy dołączany wyposażony w:
- wkładkę zaworową do grzejnika zintegrowanego, -głowicę termostaticzną,
  - zestaw przyłączeniowy do grz. dołączanego, -korek z odpowietrznikiem ręcznym.
- Przewód zasilający c.o. (tury stalowe zaciskowe)
- Przewód powrotny c.o. (tury stalowe zaciskowe)

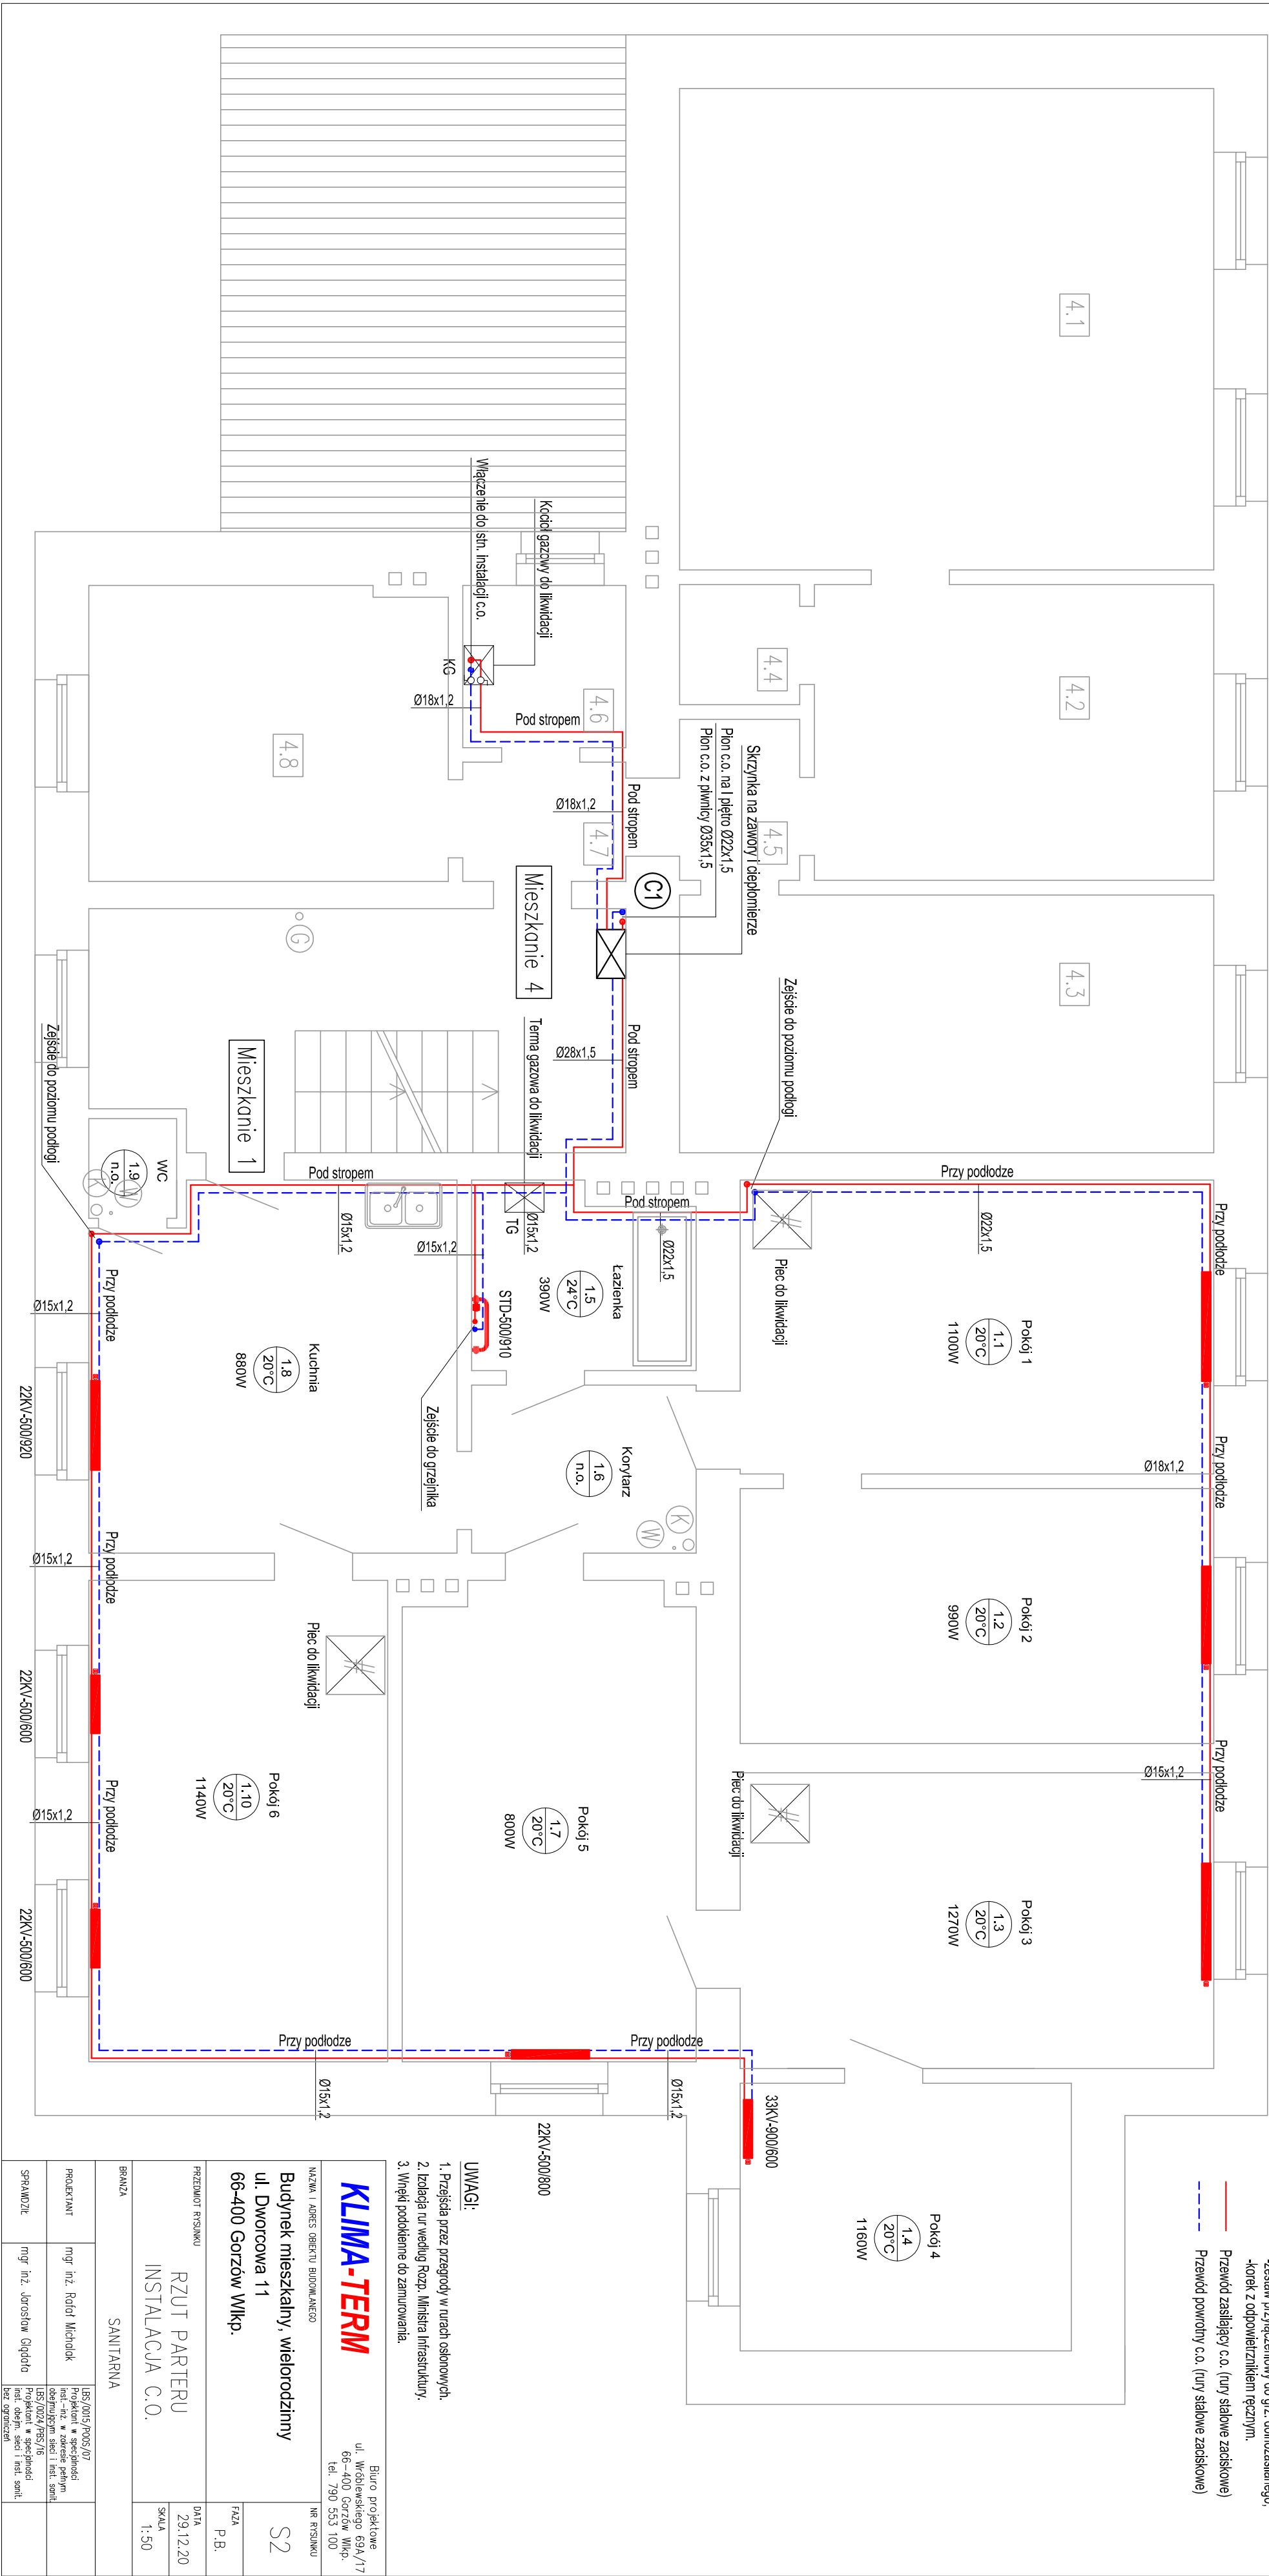

KLIMA-TERM		Biurowo projektowe ul. Włodowskiego 69A/17 66-400 Gorzów Wlkp. tel. 790 553 100		NR RYSUNKU	
NAZWA I ADRES OBIEKTU BUDOWANEGO		Budynnek mieszkalny, wielopodzielny ul. Dworcowa 11 66-400 Gorzów Wlkp.		S2	
PRZEDMIOT RYSUNKU		RZUT PARTERU INSTALACJA C.O.		DATA 29.12.20	
BRANŻA		SANITARNA		SKALA 1:50	
PROJEKTANT		mgr inż. Rafał Micholok		IWS/0015/PJ05/07	
SPRACOWZ		mgr inż. Jacek Głogota		IWS/0024/PJ05/06	
				Inst. obm. sieci i inst. smtł. bez opłat	