

województwo: świętokrzyskie
 powiat: kielecki
 gmina: 2604 13_2 Nowa Słupia
 obręb: 0006 Jeleniów
 działka: 502/2

**MAPA SYTUACYJNO- WYSOKOŚCIOWA
 DO CELÓW PROJEKTOWYCH
 SKALA 1:500**

Oznaczenie kancelaryjne zgłoszenia pracy geodezyjnej GN.IL6640.4736.2016

Mapę wykonano:

- w układzie współrzędnych płaskich 2000 pas 7 (21 południk osiowy)
- w układzie wysokościowym Kronsztadt 1986

Mapa numeryczna powstała:

- w wyniku wektoryzacji rastra mapy zasadniczej
- danych bazy mapy numerycznej
- pomiaru uzupełniającego

Granice działek i ich użytków przyjęto na podstawie ewidencji gruntów obrębu 0006 Jeleniów.

Arkusze mapy zasadniczej:

7.142.22.01.3.1 zakres: B3-4, C3-5, D3-5

!Uwaga:

- Nie wyklucza się istnienia w terenie a nie wykazanych na niniejszej mapie innych urządzeń podziemnych, które nie zostały zgłoszone do inwentaryzacji a o których brak jest informacji w PODGIK w Kielcach
- Wykonanie niniejszej mapy nie było poprzedzone ustaleniami dotyczącymi ewentualnych służebności obciążających grunty położone w granicach projektowanych inwestycji

Wykonawca 20.07.2016 r.

PRZEDSIĘBIORSTWO USŁUG GEODEZYJNYCH
 "GEOIDA"
 inż. Krzysztof Kupiński
 25-121 Kielce, ul. Wybraniecka 19
 tel.: 664-976-944
 REGON 260395824 NIP 6612216325

GEODETA UPRAWNIONY
 mgr inż. Krzysztof Kupiński
 Upr. GGK nr 21714 tel. 664-976-944

Za zgodność z oryginałem
 mgr inż. arch. Z. Stawski
 upr. bud. nr KL...
 28-366 Małogoszcz, ul. Chęcińska 57


UWAGA:
 WYMIARY PODANO OSIOWO

Temat "BUDOWA PLACU ZABAW" POPRZECZ LOKALIZACJĄ ELEMENTÓW MAŁEJ ARCHITEKTURY		FUNKCJA	IMIĘ NAZWISKO	PODPIS
Adres obiektu dz. nr 502/2, obręb 0006 Jeleniów miejscowość Jeleniów, gm. Nowa Słupia		Projektant:	mgr inż. arch. Z. Stawski upr. nr 208/77	
Inwestor GMINA NOWA SŁUPIA UL. RYNEK 15, 26-006 NOWA SŁUPIA		Branża	ZAGOSPODAROWANIE	
Data 07.2021	Treść rysunku PROJEKT ZAGOSPODAROWANIA TERENU	Rysunek Nr	ZAG-01	Rewizja A

5634308.00
 7508200.00



Szkic lokalizacji

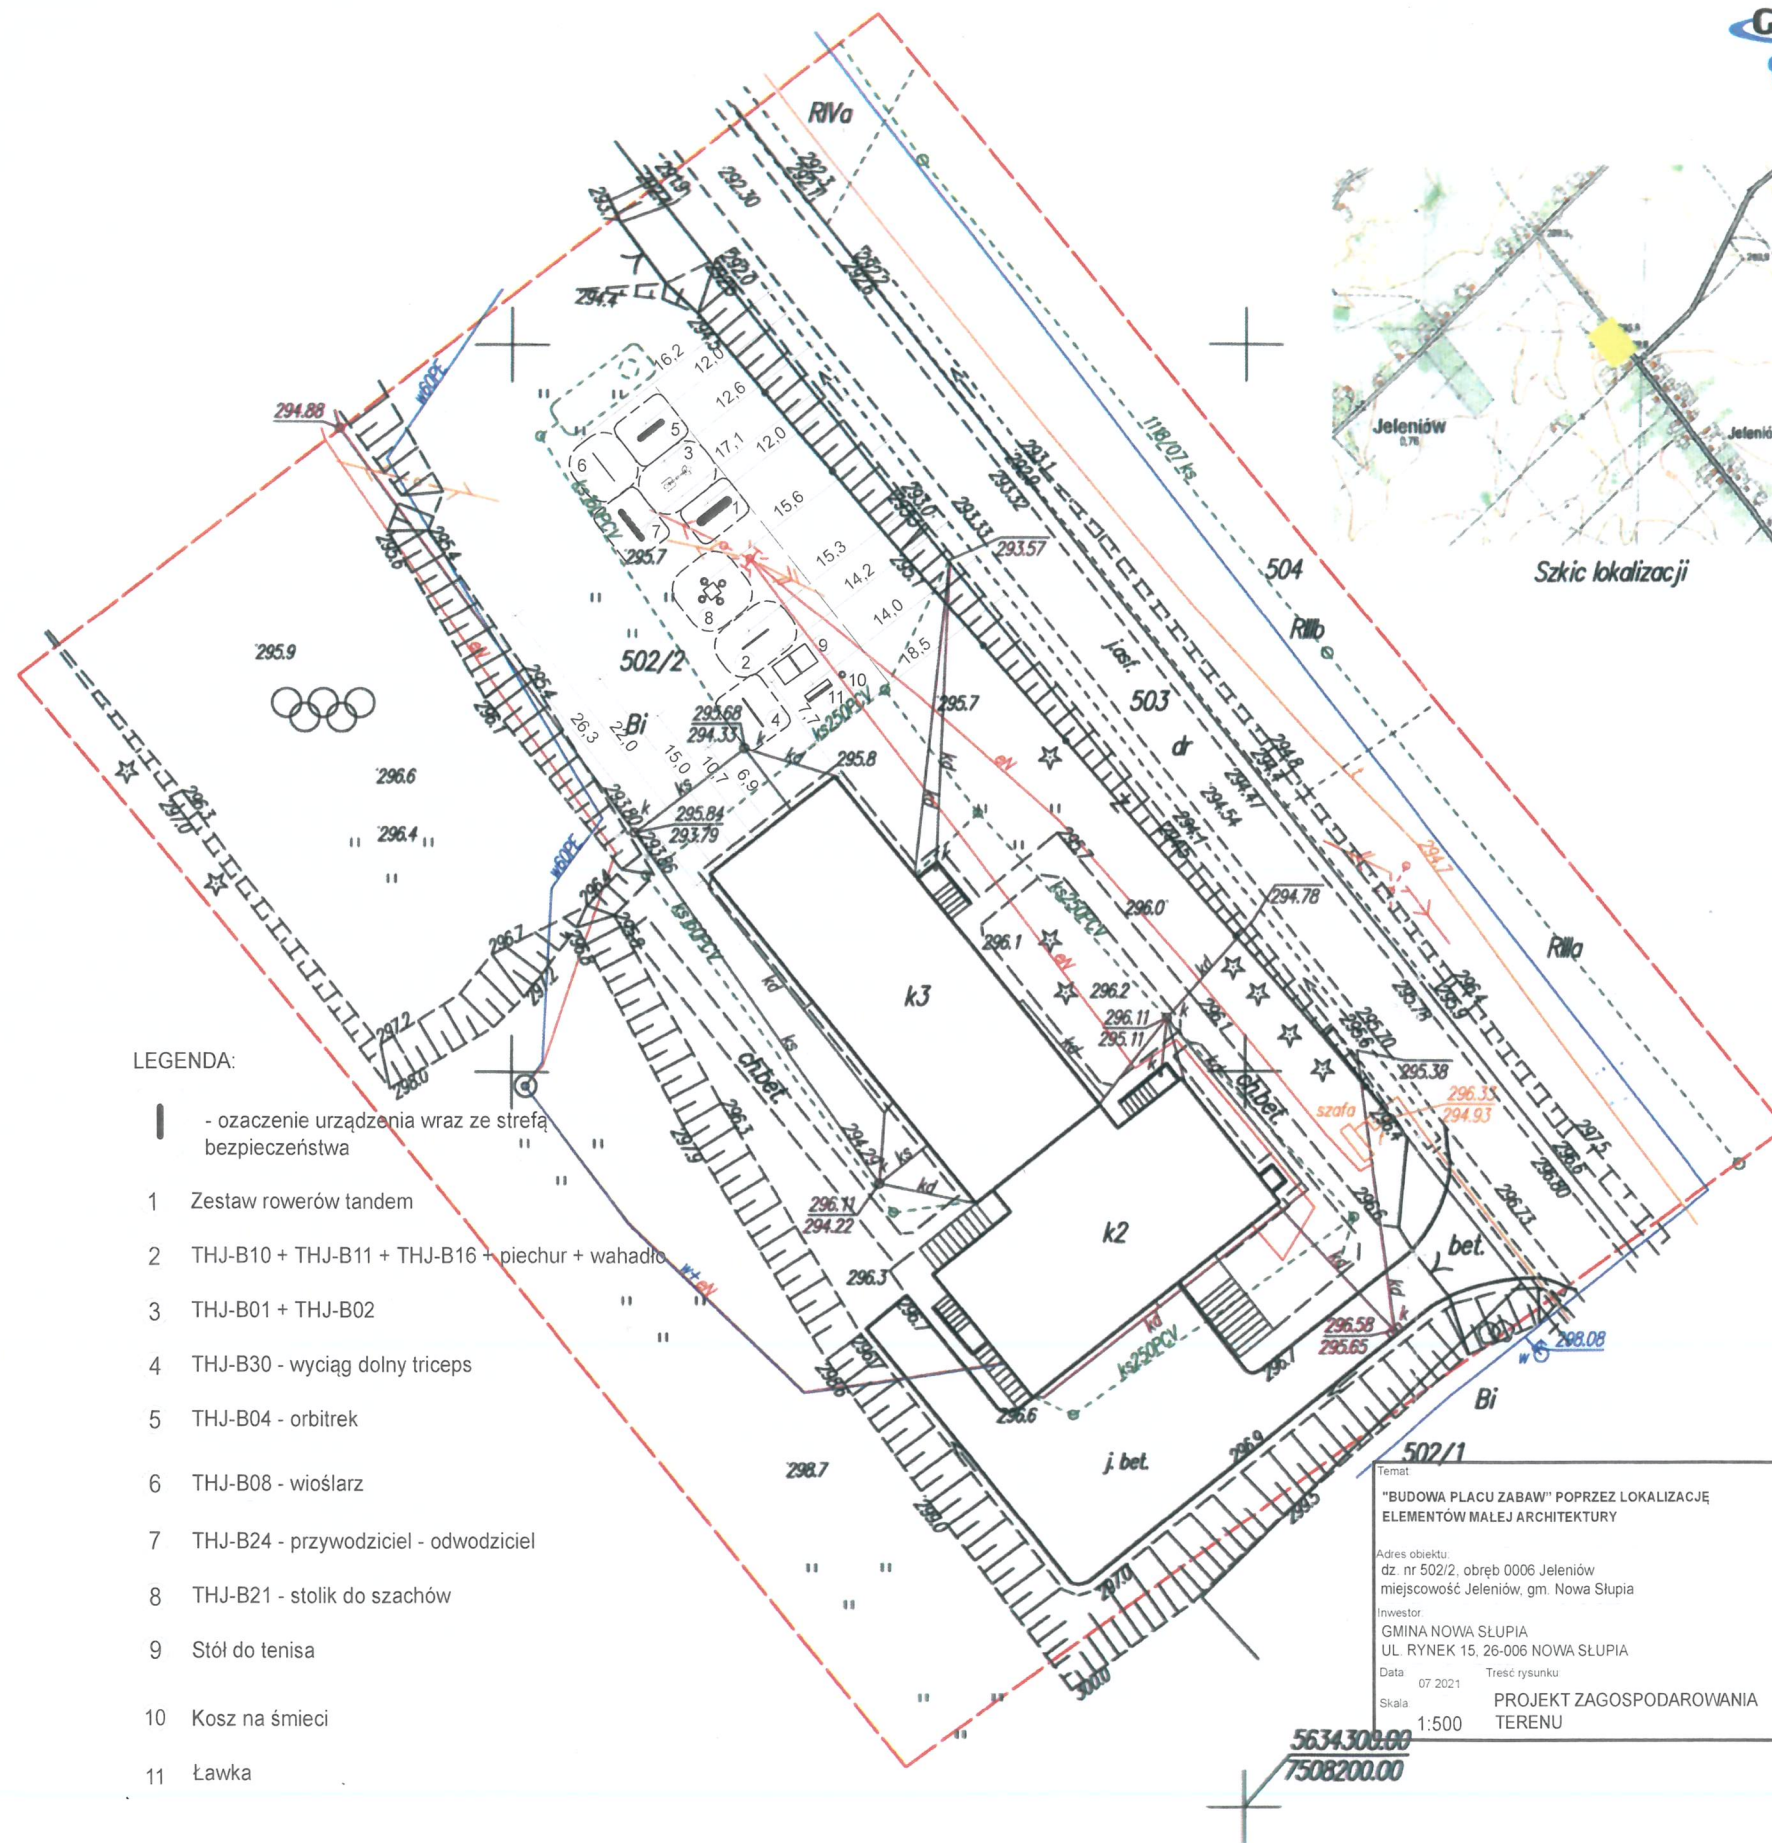

LEGENDA:

- oznaczenie urządzenia wraz ze strefą bezpieczeństwa
- 1 Zestaw rowerów tandem
- 2 THJ-B10 + THJ-B11 + THJ-B16 + piechur + wahadło
- 3 THJ-B01 + THJ-B02
- 4 THJ-B30 - wyciąg dolny triceps
- 5 THJ-B04 - orbitrek
- 6 THJ-B08 - wioślarz
- 7 THJ-B24 - przywodziciel - odwodziciel
- 8 THJ-B21 - stolik do szachów
- 9 Stół do tenisa
- 10 Kosz na śmieci
- 11 Ławka

Stamp: **STANISŁAW KUPIŃSKI**
 2016 4406
 30 SIE 2016

 Marcin Korba
 Inżynier Powiatowego Ośrodka
 Geodezyjnego i Kartograficznego