


Jarosław Romanowski PROJEKT
Biuro Usług Geodezyjno-Kartograficznych
Baldowo, ul. Spokojna 4, 83-110 Tczew
tel. 602625530
NIP 593-116-06-59 REGON 22191718

Objekt: Tczew, obr. 6, dz. 573/4, 573/5,
Nr ark. mapy 6215.27.18.13/ 18.14/ 18.31.
Układ wsp. płaskich: 2000 strefa 6 (18)
Poziom odniesienia: PL-EVRF2007-NH
ID:66401533.2021, ks.rob. 201/2021,
Mapa powstała w wyniku aktualizacji pozyskanego pliku kcd programu Turbo Map v 9.2.
Nie wyklucza się istnienia w terenie innych, nie wykazanych na niniejszej mapie
urządzeń podziemnych, które nie zostały zgłoszone do inwentaryzacji.
Nie badano dokładności położenia punktów granicznych.

Uwaga:
Dla działek objętych zakresem nie przeprowadzono
badania ksiąg wieczystych pod kątem występowania ewentualnych
obciążeń służebnościami gruntowymi.


Mapa aktualna na dzień: 13.07.2021 r.

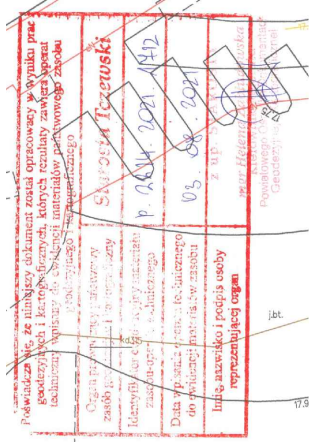

Tczew, dn. 2021-07-20

Województwo: pomorskie
Powiat: tczewski
Jednostka ewidencyjna: Tczew M - 2214001_1
Długość: 0006

MAPA DO CELÓW PROJEKTOWYCH
SKALA 1:500

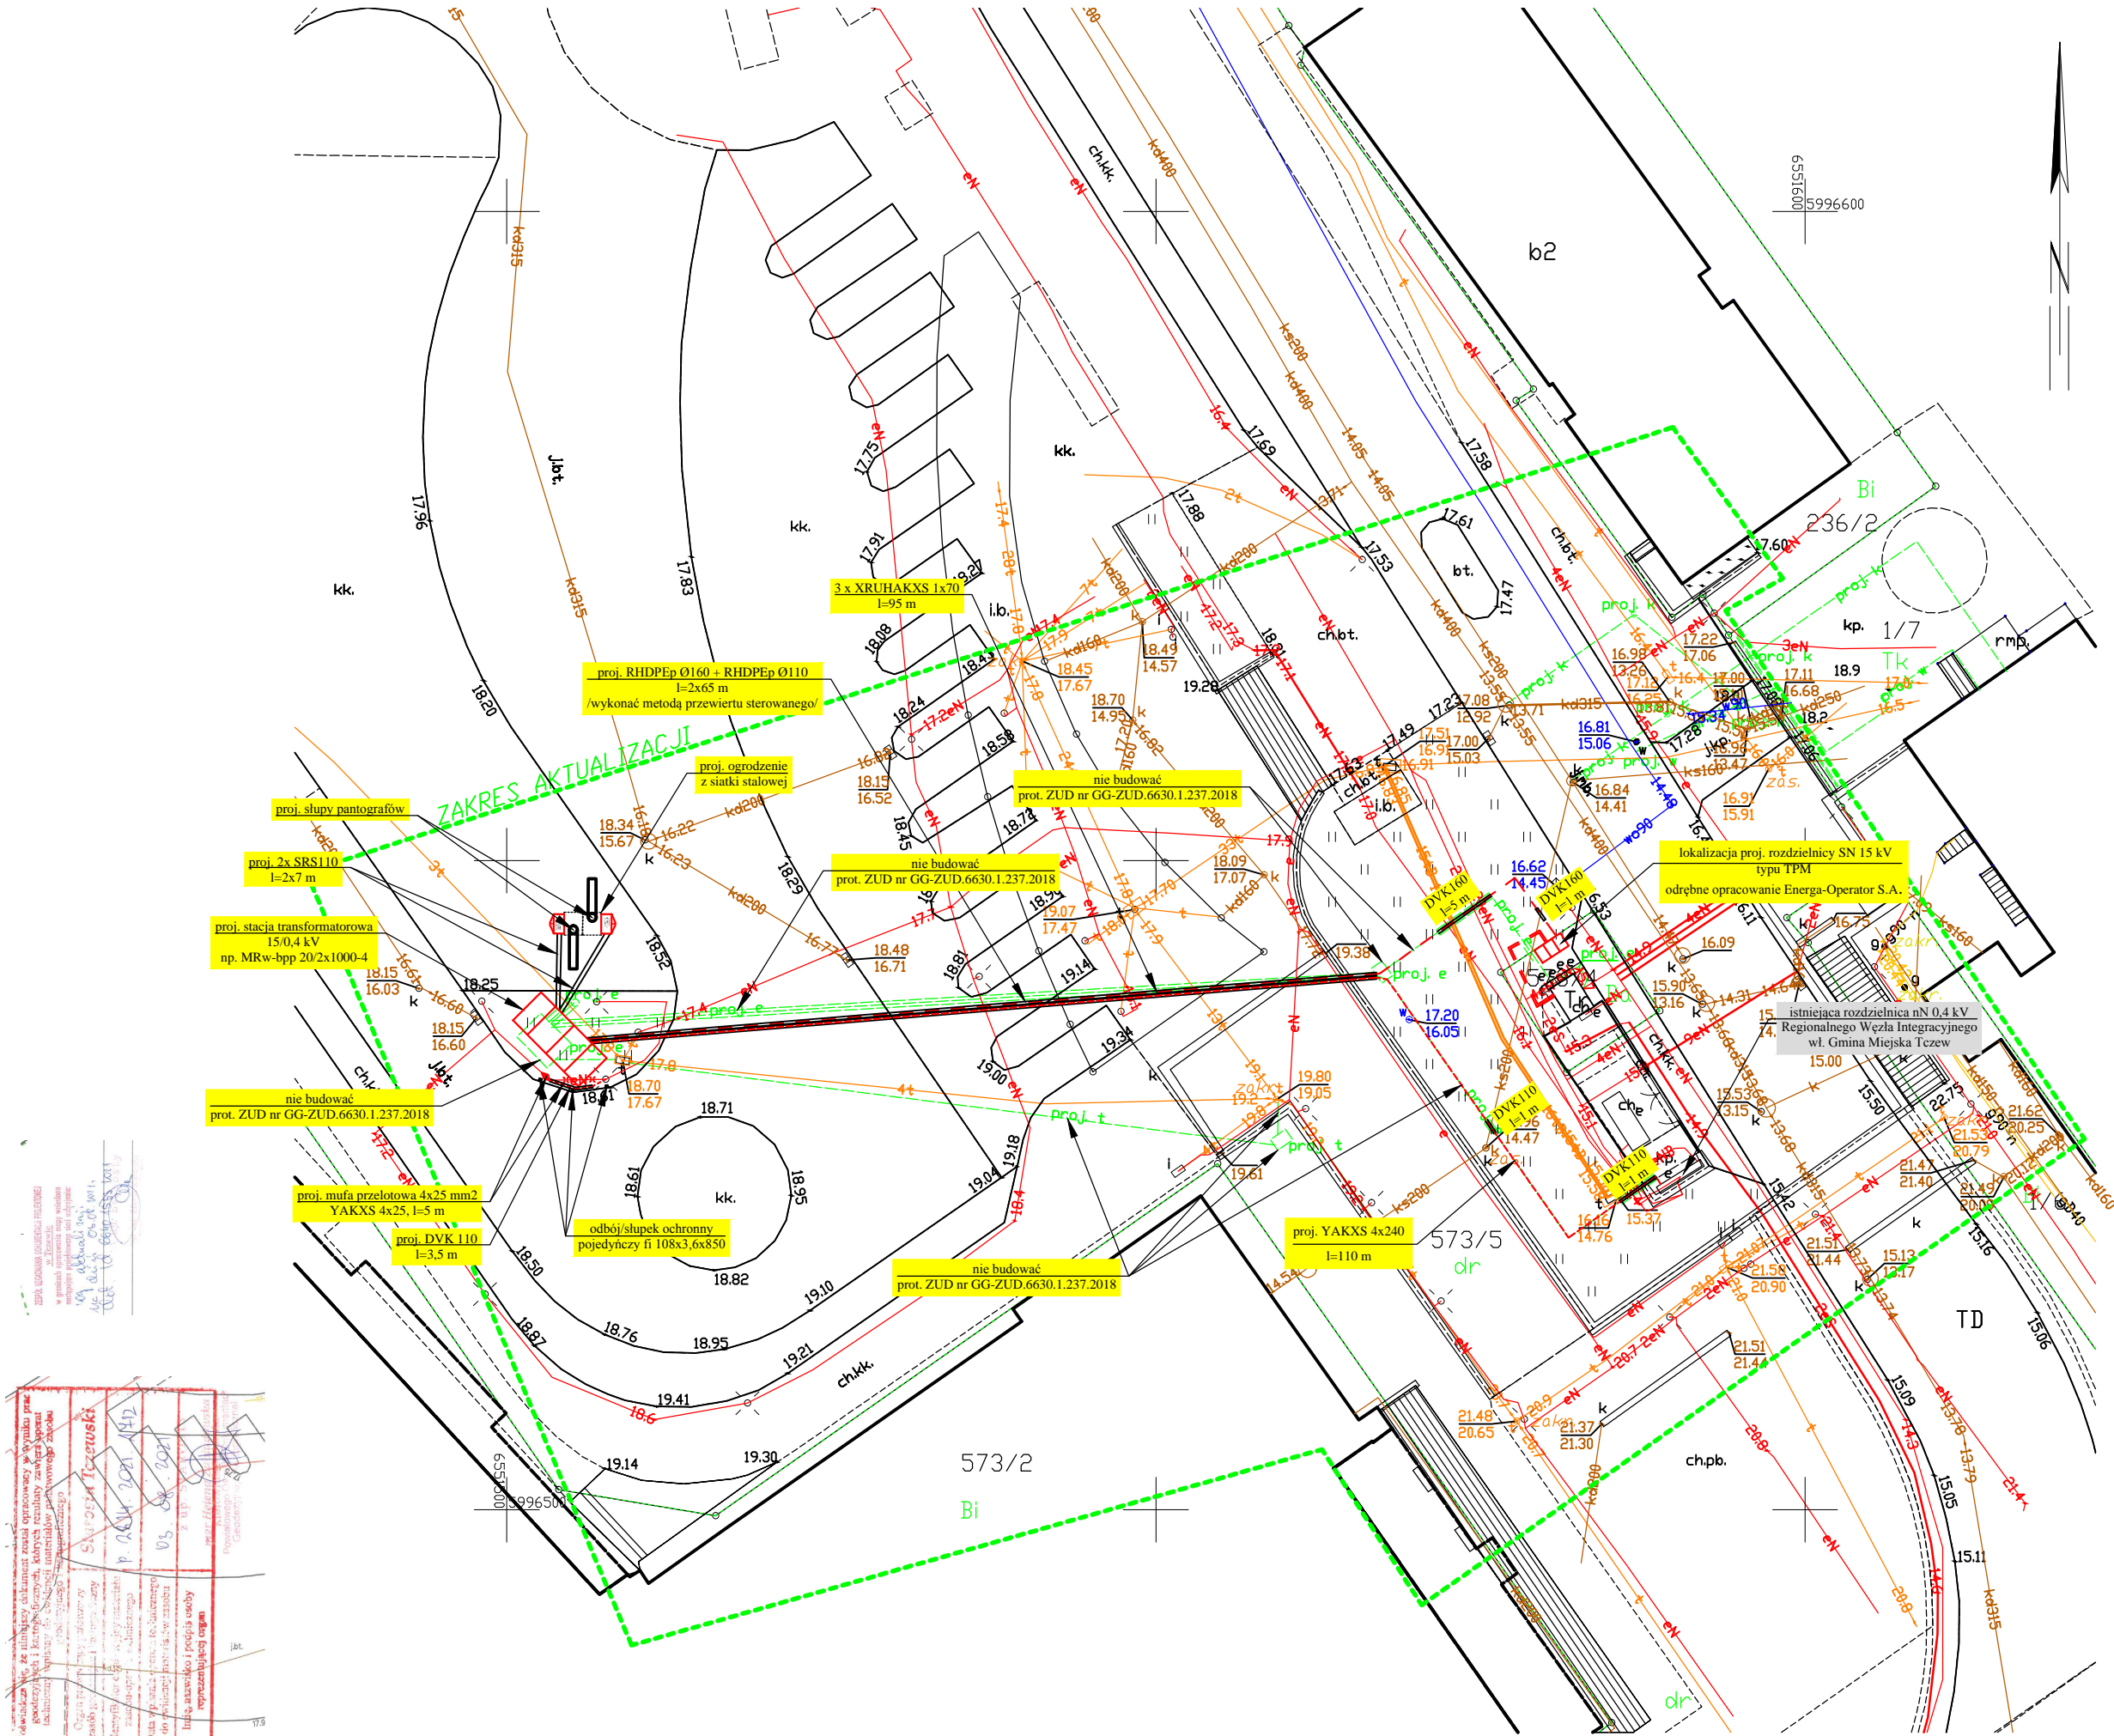

PROJEKT BUDOWLANY		
ZAKŁAD ELEKTRYCZNY Miroslaw Nirnberg ul. C. K. Norwida 35, 83-110 Tczew tel.: 58 531 64 74, e-mail: zakladelektryczny@poczta.onet.pl		
INWESTOR:	KRESLIE:	PODPIS:
Gmina Miejska Tczew Plac Marszałka Piłsudskiego 1 83-110 Tczew	Dariusz KOZŁOWSKI	
LOKALIZACJA:	PROJEKTOWAŁ:	PODPIS:
dz. nr 573/4, 573/5, (obręb 6), ul. Dworcowa miejscowość Tczew gm. Tczew	inż. Miroslaw NIRNBERG Uprawnienia budowlane do projektowania bez ograniczeń w specjalności instalacyjnej w zakresie sieci, instalacji i urządzeń elektrycznych oraz elektroenergetycznych nr 220/Gd/2002	
TYTUŁ PROJEKTU:	SPRAWDZIŁ:	PODPIS:
STACJA ŁADOWANIA AUTOBUSÓW ELEKTRYCZNYCH		
TYTUŁ RYSUNKU:	BRANŻA:	
PROJEKT ZAGOSPODAROWANIA TERENU	EL	
	DATA:	
	10/2021	
	NR RYS:	
	E-PZT	
	ARKUSZ:	
	1/1	
	SKALA:	
	1:500	
	NR STRONY:	