




RZUT PIWNICY  
1:100

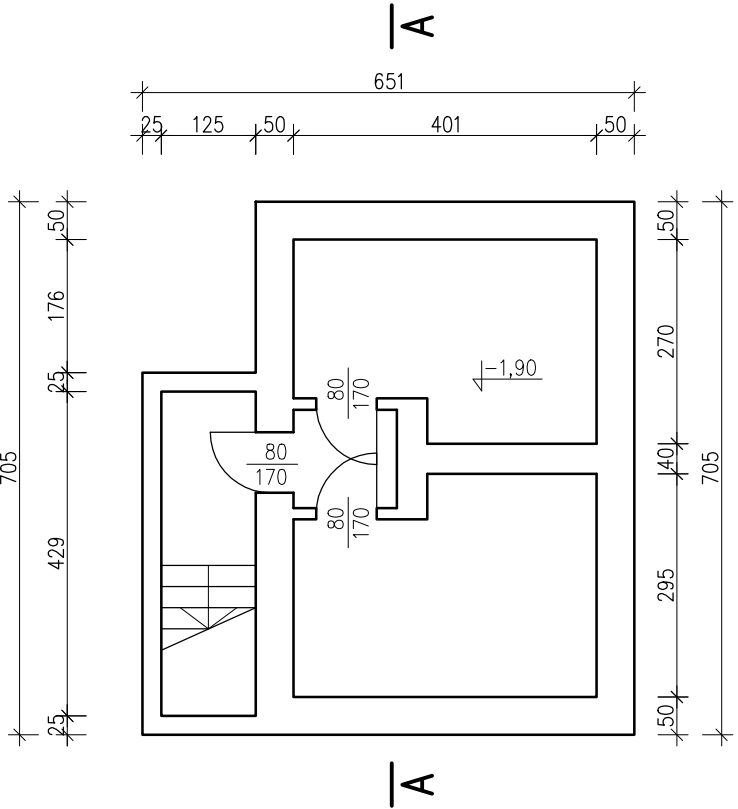

RZUT PRZYZIEMIA  
1:100

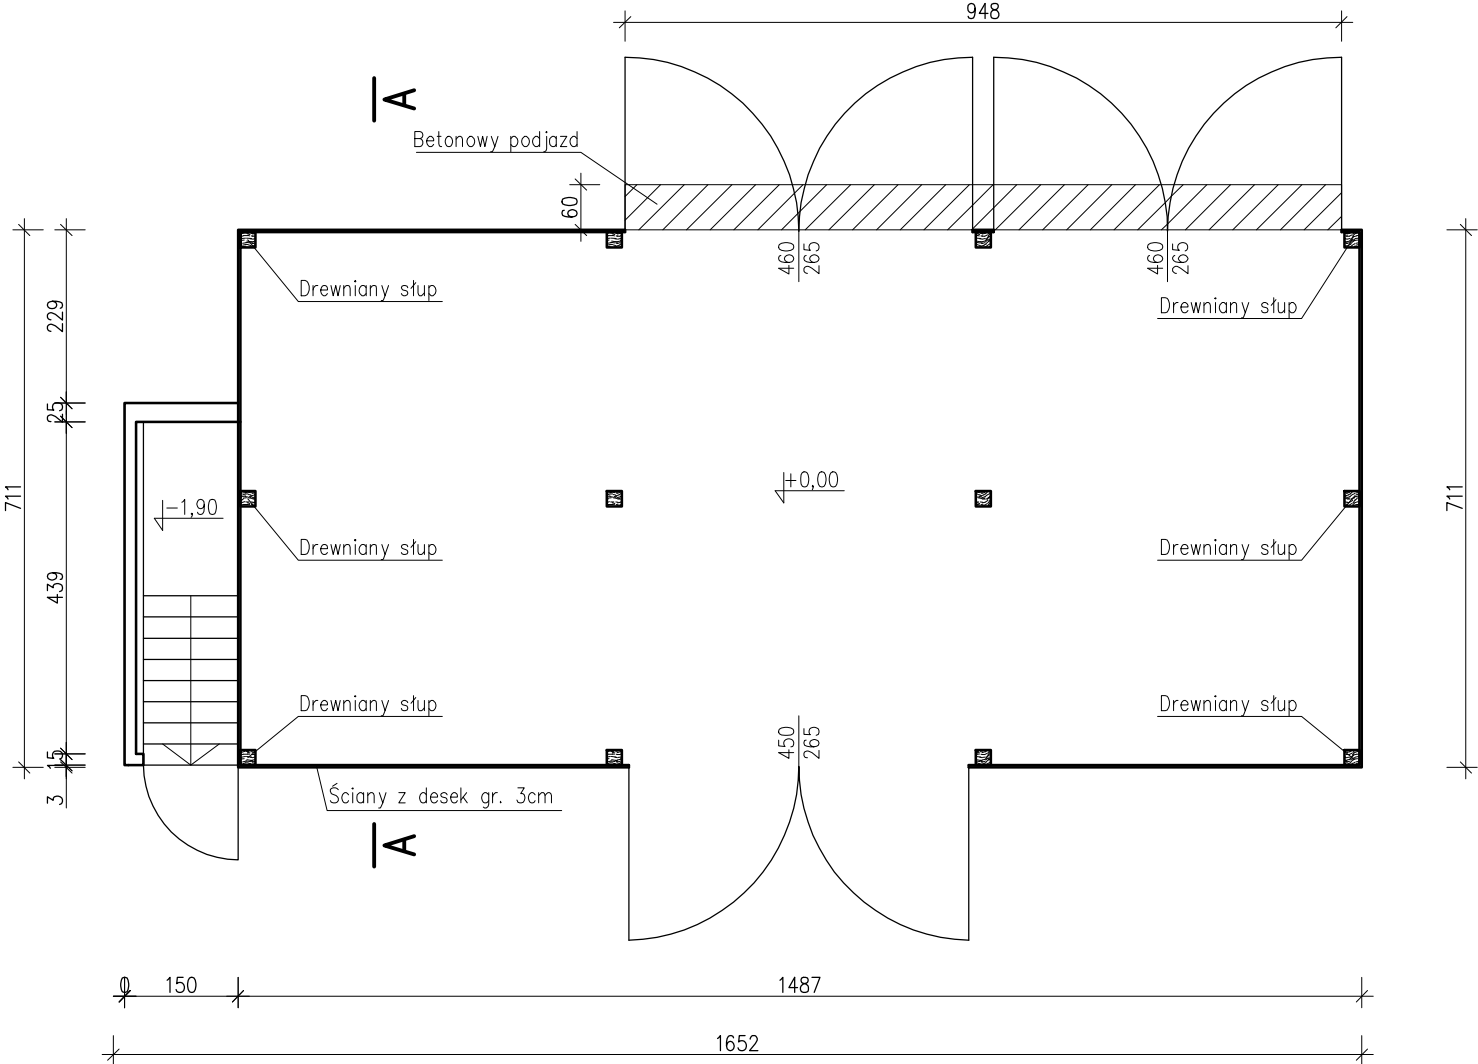

PRZEKRÓJ A-A  
1:100

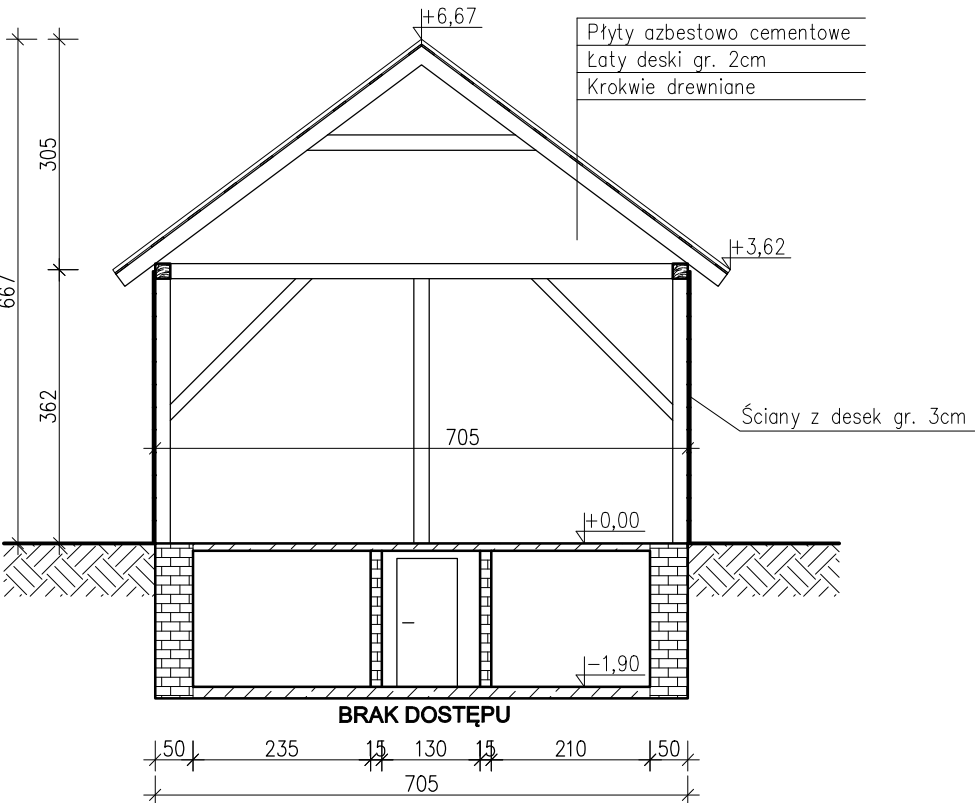

**RW PROJEKT SP. Z O.O.**  
40-562 Katowice ul. Kredytowa 8/2  
www.rwprojekt.com e-mail:biuro@rwprojekt.com

INWESTOR:  
**Państwowe Gospodarstwo Leśne Lasy Państwowe - Nadleśnictwo Puławy,**  
ul. Żyrzyńska 8, 24-100 Puławy

LOKALIZACJA:  
woj. lubelskie; 24-100 Sadłowiec;  
j.e. 061403 2 gmina Janowiec;  
o.e. 0004 Nasiłów; dz.nr 589

TEMAT:  
**PROJEKT ROZBIÓRKI BUDYNKU GOSPODARCZEGO - STODOŁY O NR INW. 108/32**

RYSUNEK:  
**BUDYNEK STODOŁY - RZUTY OBIEKTU ORAZ PRZEKRÓJ A-A**

PROJEKTANT:  
INŻ. NR UPR. SLK/3234/POOK/10  
**TOMASZ BOBER**

SPRAWDZAJĄCY:  
MGR INŻ. NR UPR. ZAP/0143/POOK/09  
**HUBERT ROMANOWSKI**

OPRACOWAŁ:  
MGR INŻ.  
**TOMASZ MACIEJOWSKI**

SKALA: **1:100** DATA: **09.2021**

NR RYS. **I-01**