























 
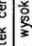
 






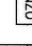 


 










  


okładzina z płytek ceramicznych  
na ścianach do wysokości 1,81 m


ZESTAWIENIE POMIESZCZEŃ		
OZNACZENIE	NAZWA	POWIERZCHNIA UŻYTKOWA
1	biuro	7,34 m <sup>2</sup>
2	biuro	24,95 m <sup>2</sup>
3	kotłownia	36,89 m <sup>2</sup>
		suma: 69,18 m <sup>2</sup>

TEMAT			
REMONT POMIESZCZEŃ ZA KOTŁOWNIA W BUDYNKU BIUROWYM "B" GDYŃSK UL. MOSTOWA 11A			
ZAMAWIAJĄCY	ZARZĄD DROG WOJEWÓDZKICH W GDYŃSKU GDYŃSK UL. MOSTOWA 11A	luty 2023	skala 1:50
PROJEKTANT	BRONISŁAW NOGA upr. w specj. konstr. bud. nr 5007/Gd/91		
OPRACOWAŁA	BRONISŁAW NOGA upr. w specj. konstr. bud. nr 5007/Gd/91		
TYTUŁ RYSUNKU	RZUT POMIESZCZEŃ - INWENTARYZACJA		RYS. 1




OZNACZENIA:

-  -projektowane ściany z płyt g-k
-  -projektowane ściany z płyt g-k-p-paz
-  -projektowane ściany z płyt g-k-p-paz
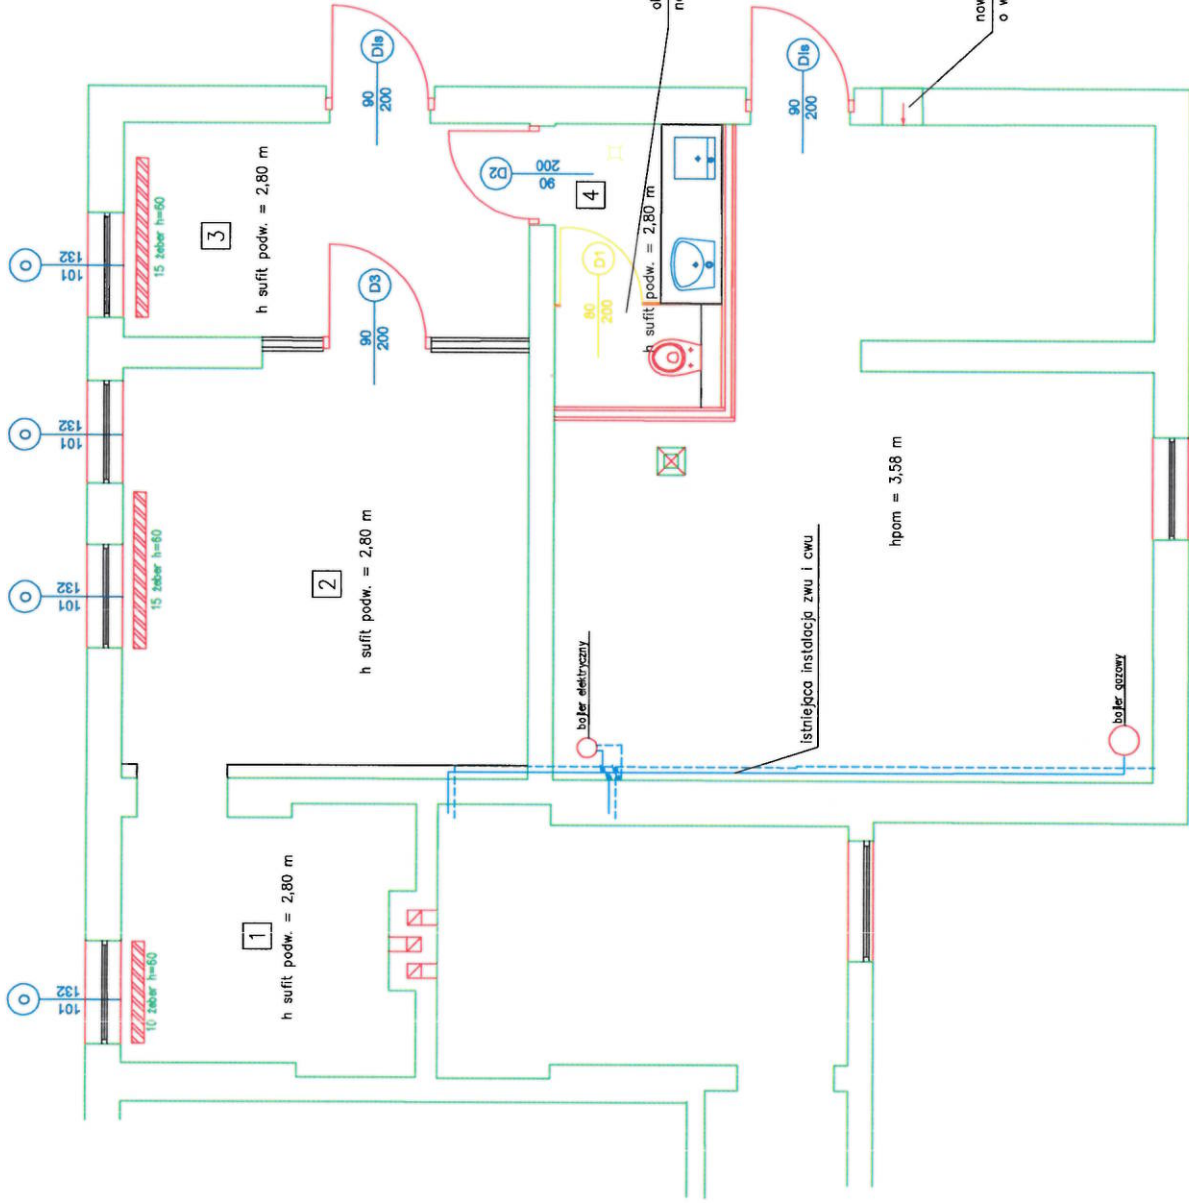

ZESTAWIENIE POMIESZCZEN			
OZNACZENIE	NAZWA	POWIERZCHNIA UŻYTKOWA	RODZAJ POSADZKI
1	biuro	7,34 m <sup>2</sup>	terkett
2	biuro	16,39 m <sup>2</sup>	terkett
3	przedsiónek	8,28 m <sup>2</sup>	terkett
4	wc	4,40 m <sup>2</sup>	gress
		suma:	36,41 m <sup>2</sup>


REMONT POMIESZCZEN ZA KOTŁOWNIĄ W BUDYNKU BIUROWYM "B" GDYŃSK UL. MOSTOWA 11A			
TEMAT			
ZAMAWIAJĄCY	Zarząd Drog Województwa w Gdańsku Gdańsk ul. Mostowa 11a	luty 2023	skala 1:50
PROJEKTANT	Bronisław Noga upr. w specj. konstr. bud. nr 5007/Gd/91		
OPRACOWAŁA	Bronisław Noga upr. w specj. konstr. bud. nr 5007/Gd/91		
TYTUŁ RYSUNKU	RZUT POMIESZCZEN		
			RYS. 3

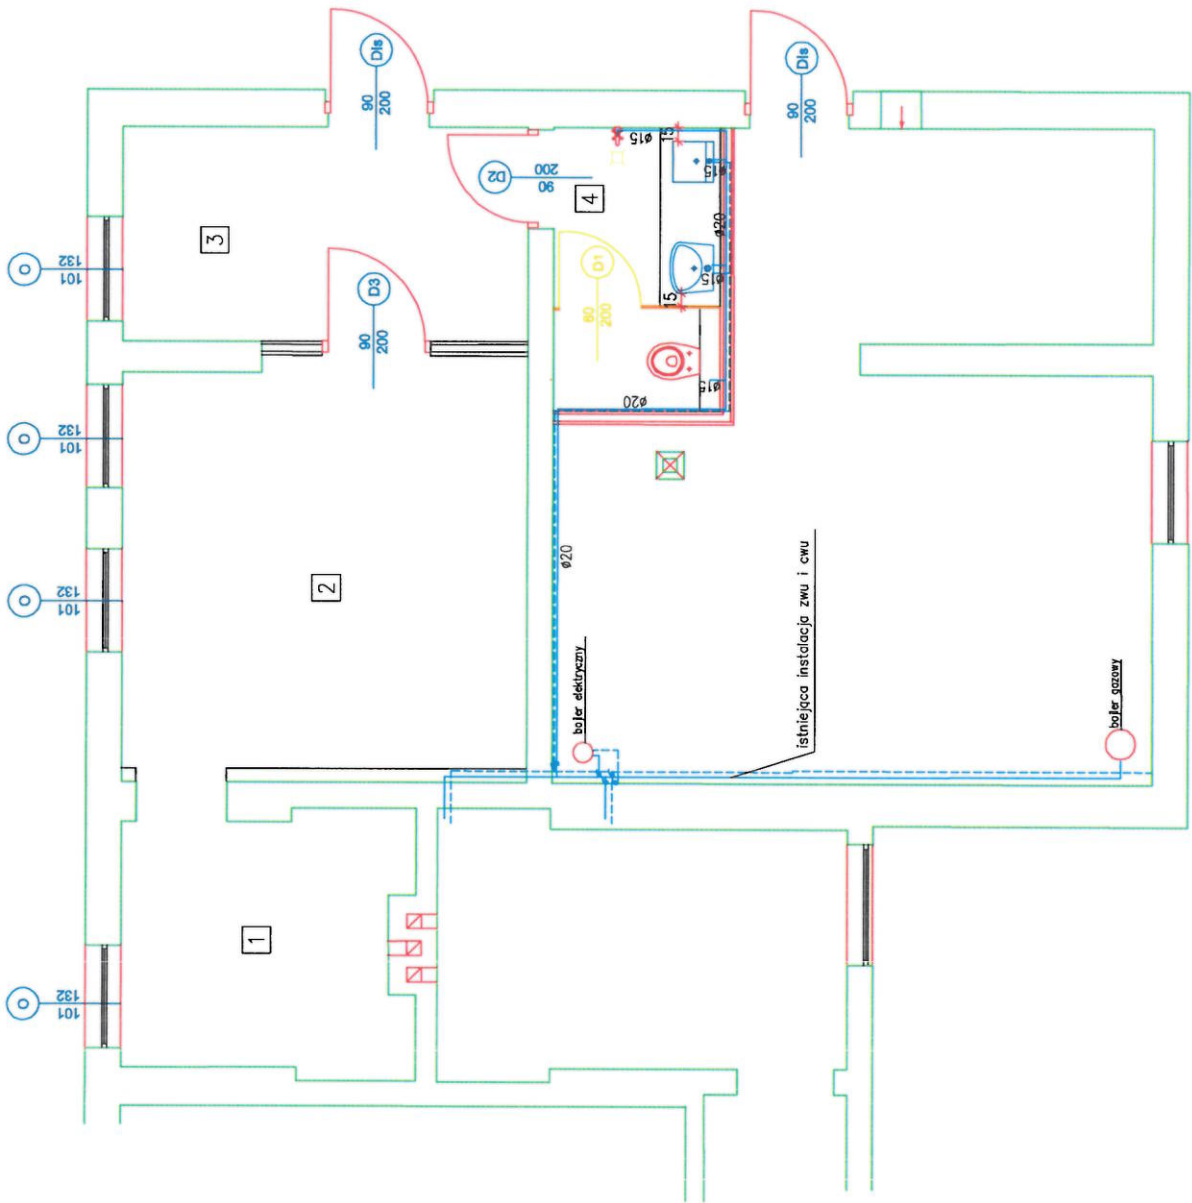

OZNACZENIA:

- woda zimna
- woda ciepła
- 
- 

TEMAT	REMONT POMIESZCZEŃ ZA KOTŁOWNIĄ W BUDYNKU BIUROWYM "B" GDANSK UL. MOSTOWA 11A		
ZAMAWIAJĄCY	Zarząd Dróg Wojewódzkich w Gdańsku Gdańsk ul. Mostowa 11a	luty 2023	skala 1:50
PROJEKTANT	Bronisław Noga upr. w specj. konstr. bud. nr 5007/Gd/91		
OPRACOWAŁA	Bronisław Noga upr. w specj. konstr. bud. nr 5007/Gd/91		
TYTUŁ RYSUNKU	RZUT INSTALACJI WODOCIĄGOWEJ		
			RYS. 4

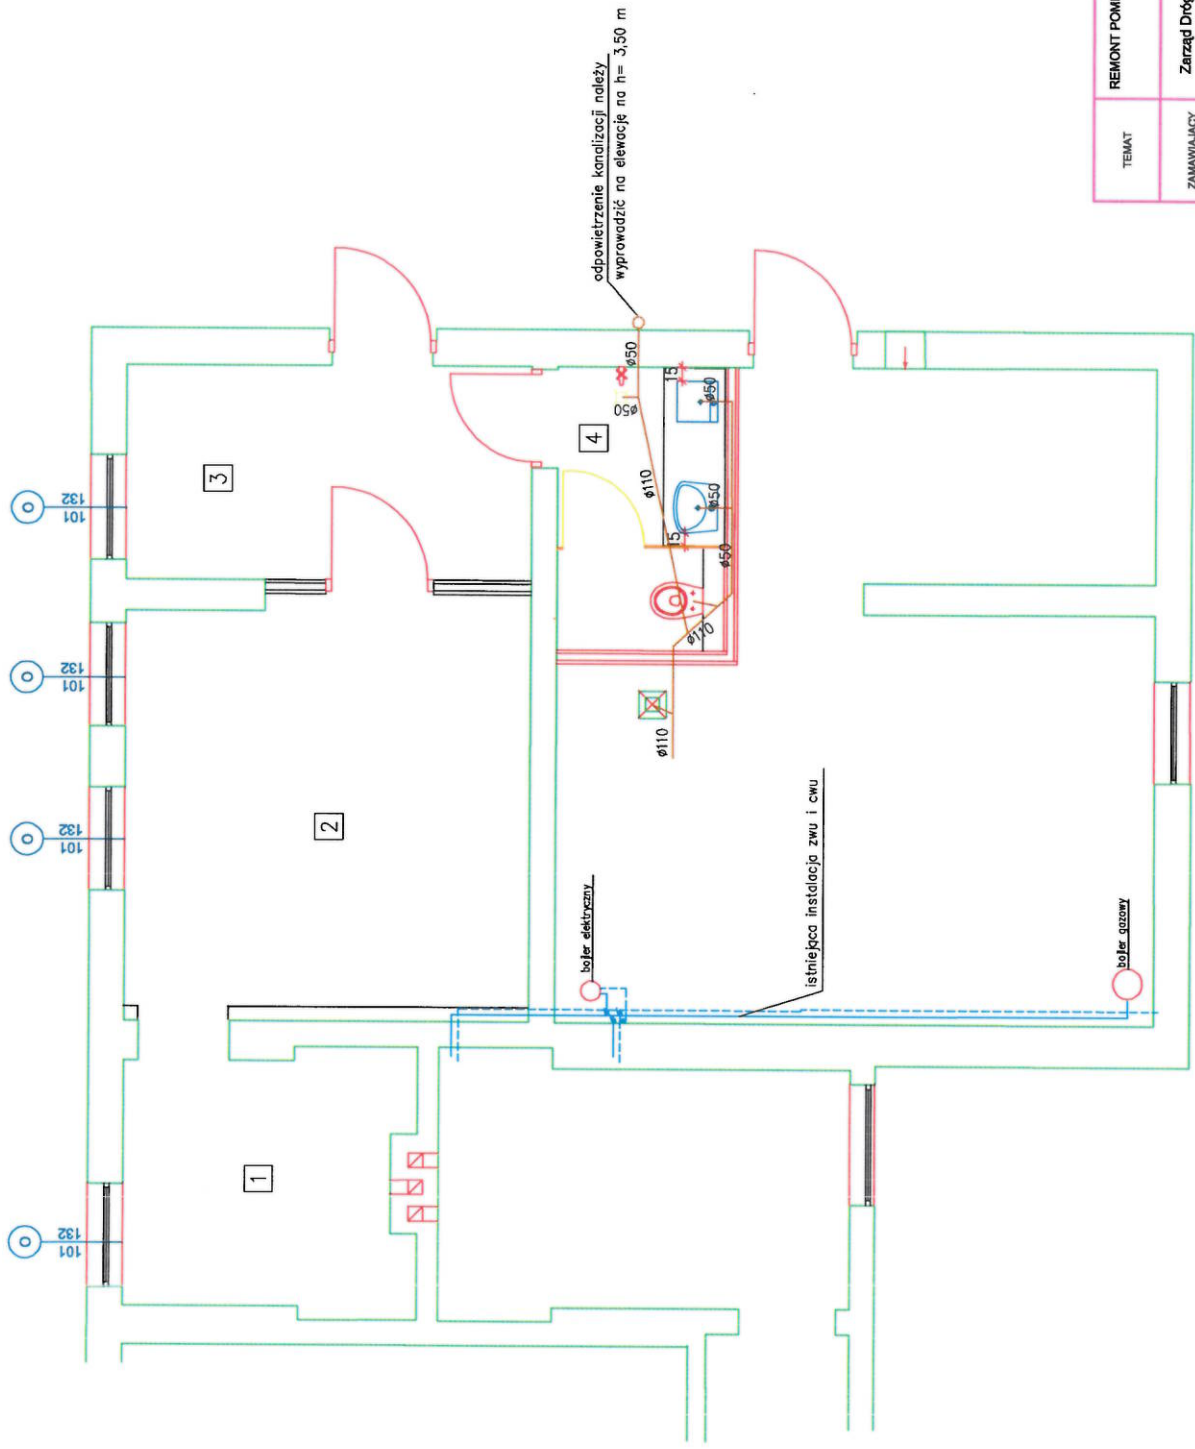


TEMAT	REMONT POMIESZCZEŃ ZA KOTŁOWNIĄ W BUDYNKU BIUROWYM "B" GDANSK UL. MOSTOWA 11A		
ZAMAWIAJĄCY	Zarząd Drog Wojewódzkich w Gdańsku Gdańsk ul. Mostowa 11a	luty 2023	skala 1:50
PROJEKTANT	Bronisław Noga upr. w specj. konstr. bud. nr 5007/Gd/91		
OPRACOWAŁA	Bronisław Noga upr. w specj. konstr. bud. nr 5007/Gd/91		
TYTUL RYSUNKU	RZUT KANALIZACJI SANITARNEJ		
			RYS. 5

OZNACZENIA:

- RC - istniejąca rozdzielnia główna
- RP - projektowana rozdzielnia pomieszczeń
- LED - oprawa LED


- 2<sub>1</sub> - gniazdo podwójne 230V z bolcem
- 2<sub>2</sub> - gniazdo podwójne 230V podstawowe
- 2<sub>3</sub> - gniazdo podwójne 230V gwarantowane
- 3 - wyłącznik pojedynczy
- 3 - wyłącznik podwójny

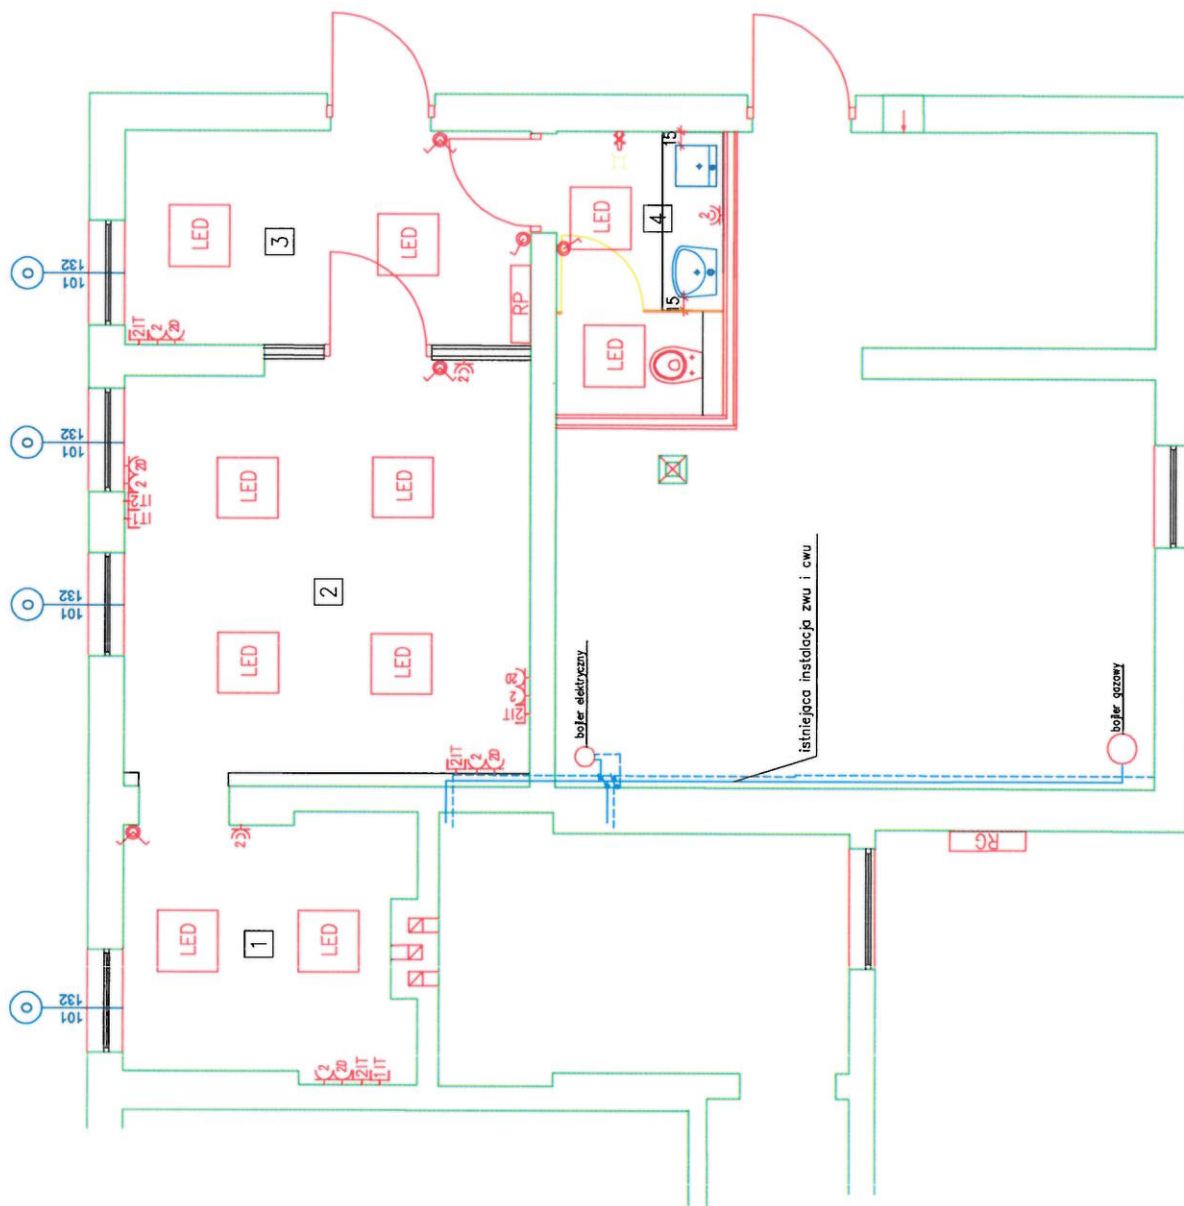

TEMAT	REMONT POMIESZCZEK ZA KOTŁOWNIĄ W BUDYNKU BIUROWYM "B" GDYŃSK UL. MOSTOWA 11A		
ZAMAWIAJĄCY	Zarząd Dróg Województwa w Gdańsku Gdańsk ul. Mostowa 11a	luty 2023	skala 1:50
PROJEKTANT	Bronisław Noga upr. w specj. konstr. bud. nr 5007/Gd/91		
OPRACOWAŁA	Bronisław Noga upr. w specj. konstr. bud. nr 5007/Gd/91		
TYTUŁ-RYSUNKU	RZUT INSTALACJI ELEKTRYCZNEJ		
			RYŚ. 6

OZNACZENIA:


- IT2 - gniazdo LAN podwójne
- IT1 - gniazdo LAN pojedyncze
- sieć LAN

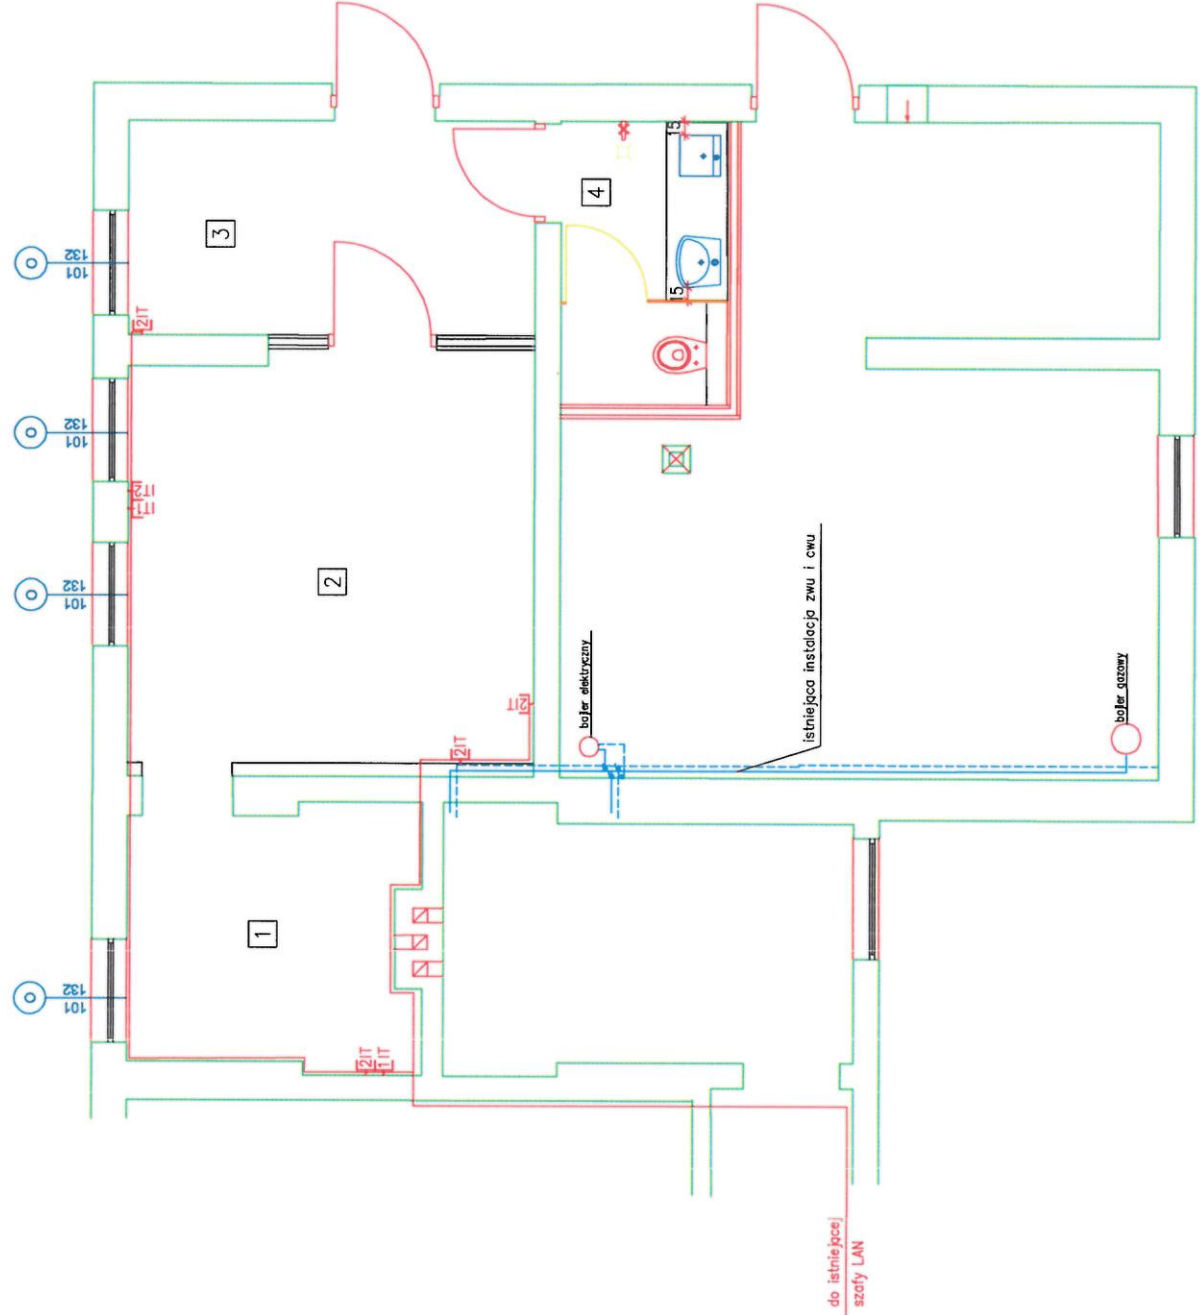

TEMAT	REMONT POMIESZCZEŃ ZA KOTŁOWNIA W BUDYNKU BIUROWYM "B" GDAŃSK UL. MOSTOWA 11A		
ZAMAWIAJĄCY	Zarząd Drog Wojewódzkich w Gdańsku Gdańsk ul. Mostowa 11a	luty 2023	skala 1:50
PROJEKTANT	Bronisław Noga		
OPRACOWAŁA	upr. w specj. konstr. bud. nr 5007/Gd/91 Bronisław Noga upr. w specj. konstr. bud. nr 5007/Gd/91		
TYTUL RYSUNKU	RZUT INSTALACJI LAN		
			RYS. 7

OZNACZENIA:

-  - projektowany wentylator kanałowy
-  - projektowany anemostat D:125
-  - nawietrzak podokienny
-  - wyiew z WC

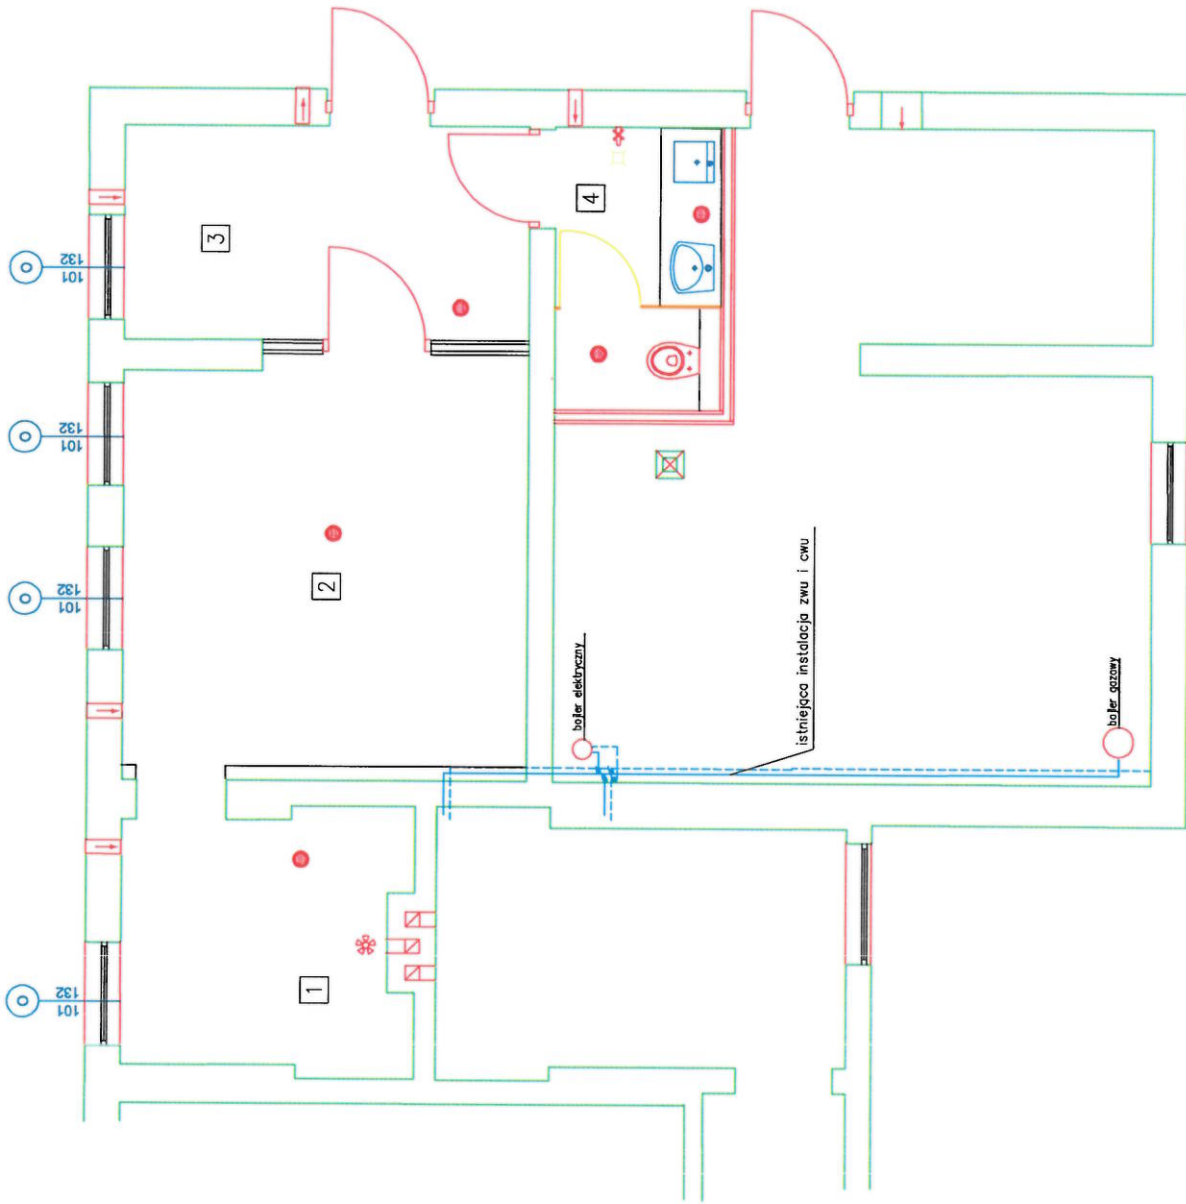

TEMAT	REMONT POMIESZCZEŃ ZA KOTŁOWNIĄ W BUDYNKU BIUROWYM "B" GDAŃSK UL. MOSTOWA 11A		
ZAMAWIAJĄCY	Zarząd Dróg Wojewódzkich w Gdańsku Gdańsk ul. Mostowa 11a	luty 2023	skala 1:50
PROJEKTANT	Bronisław Noga upr. w specj. konstr. bud. nr 5007/Gd/B1		
OPRACOWAŁA	Bronisław Noga upr. w specj. konstr. bud. nr 5007/Gd/B1		
TYTUL RYSUNKU	RZUT wentylacji		
			RYS. 8