
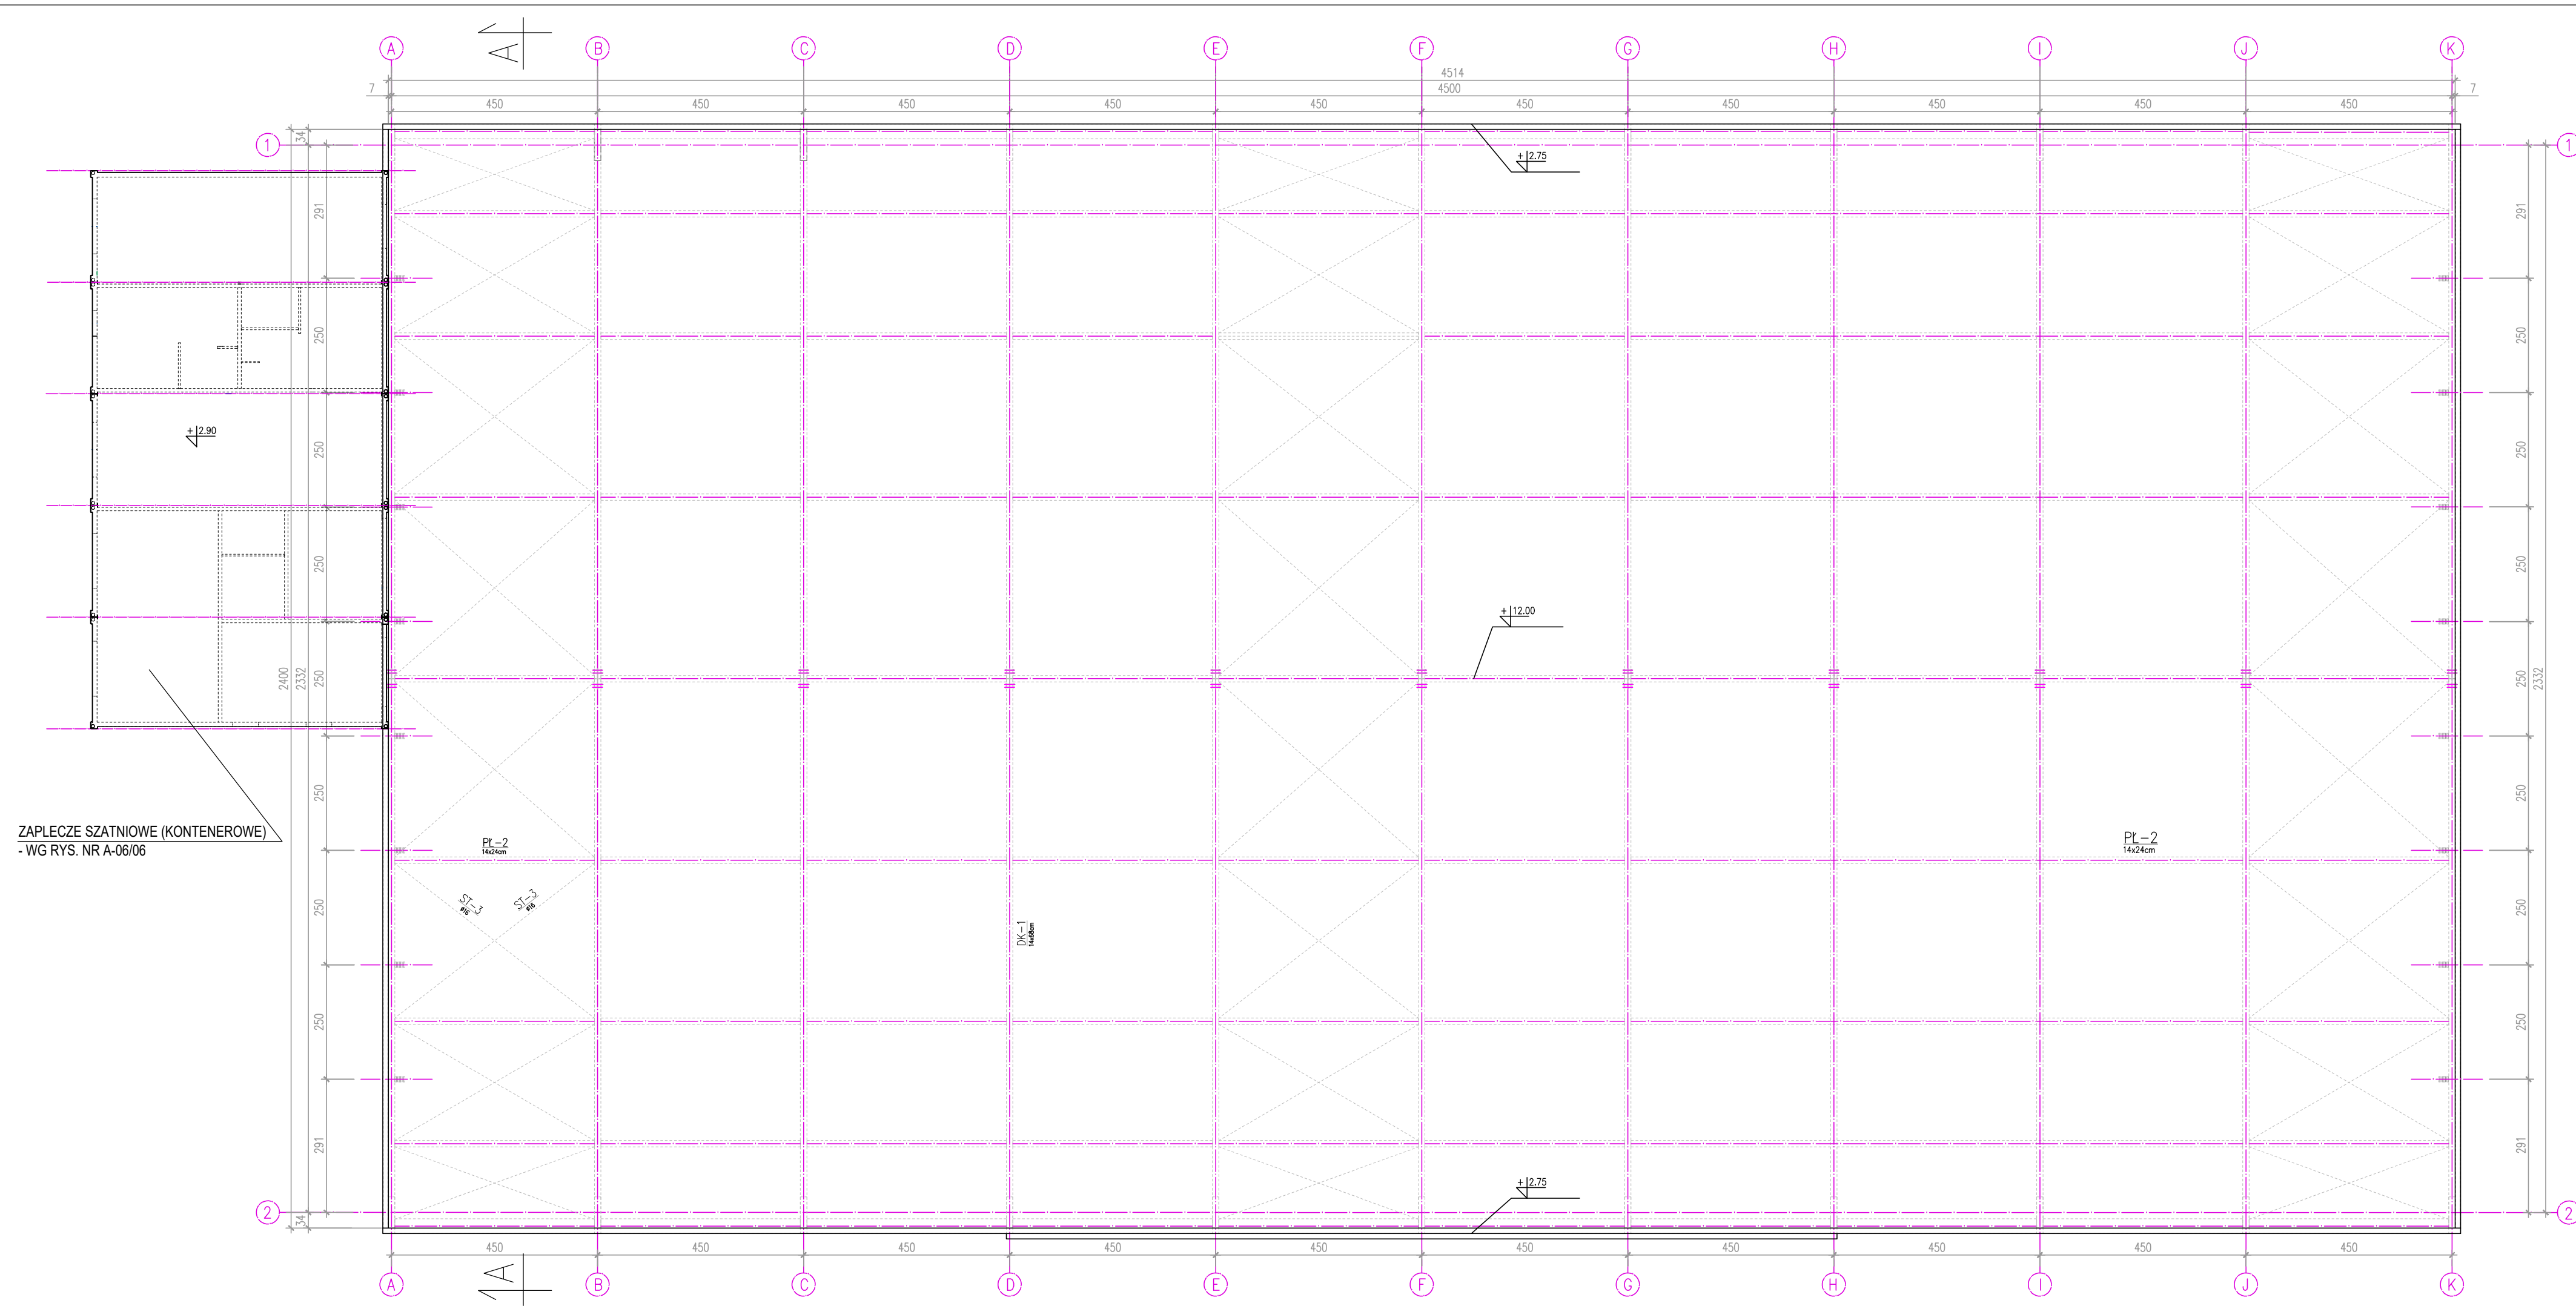


RZUT DACHU

1:100

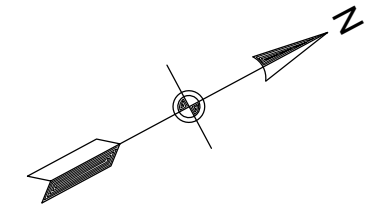

ZAPLECZE SZATNIOWE (KONTENEROWE)
- WG RYS. NR A-06/06

Revizja	Data	Opis wprowadzonych zmian	Opracował	Data
Autorskie Biuro Projektów "M&G" s.c. Rok założenia 1992 66-400 Gorzów Wlkp., ul. Kosynierów Gdynskich 50, tel. 95 7350 306, 95 7350 415, e-mail: biuro@projektgorzow.pl		Roman Mycka Wiesław Gołacki		
Adres inwestycji: 58-420 Lubawka, ul. Mickiewicza, Polna, działki nr: 694 (Id: 020703_4.003.694), 701 (Id: 020703_4.003.701), 708 (Id: 020703_4.003.708), 877 (Id: 020703_4.003.877), obręb: Lubawka3; j.ewid. Lubawka-Miasto				
Inwestor: Gmina Lubawka, Plac Wolności 1, 58-420 Lubawka				
Obiekt: BUDOWA ZADASZENIA O STALEJ KONSTRUKCJI ISTNIEJĄCEGO BOISKA WIELOFUNKCYJNEGO PRZY ZESPOLE SZKOLNO-PRZEDSZKOLNYM W LUBAWCE				
Temat rysunku: HALA - RZUT DACHU				
Funkcja	Tytuł, imię i nazwisko	Nr uprawnień	Podpis	Część opracowania:
Projektował (Autor projektu)	mgr inż. arch. Wiesław Gołacki	15/88/Gw (w specjalności architektonicznej; w zakresie pełnym) (LU 0028)		PROJEKT ARCHITEKT - BUDOWLANY
Sprawdził	mgr inż. arch. Roman Mycka	89/Ww/72 (w specjalności architektonicznej; w zakresie pełnym) (LU 0052)		Nr rysunku: A-03/06
Nazwa pliku		Revizja - data:		Skala: 1:100
		Revizja - numer:		

Prawa autorskie do tego rysunku przysługują ABP "M&G" s.c. i jego zgodny rysunek nie może być wykorzystywany lub reprodukowany.