


Długość planowanej przebudowy: 1000 m
 Nie jest zgodna z planem
 na podstawie pomiarów fotogrametrycznych
 i nie spełniają one pod względem
 dokładności kriteriów określonych
 w przepisach o geodezji

1000
 Krynów
 Teresina

P3010 Krynów
 STAROSTA KONIŃSKI
 Z up. STAROSTY
 Anna Kryska
 2020.04.27
 (data wyrażenia kopii)
 (tytuł, nazwa, adres, data, podpis, pieczęć)

K. 10602.3.845.2010

PLAN ZAGOSPODAROWANIA TERENU
Przebudowa drogi gminnej w m. Teresina
Skala 1 : 1000

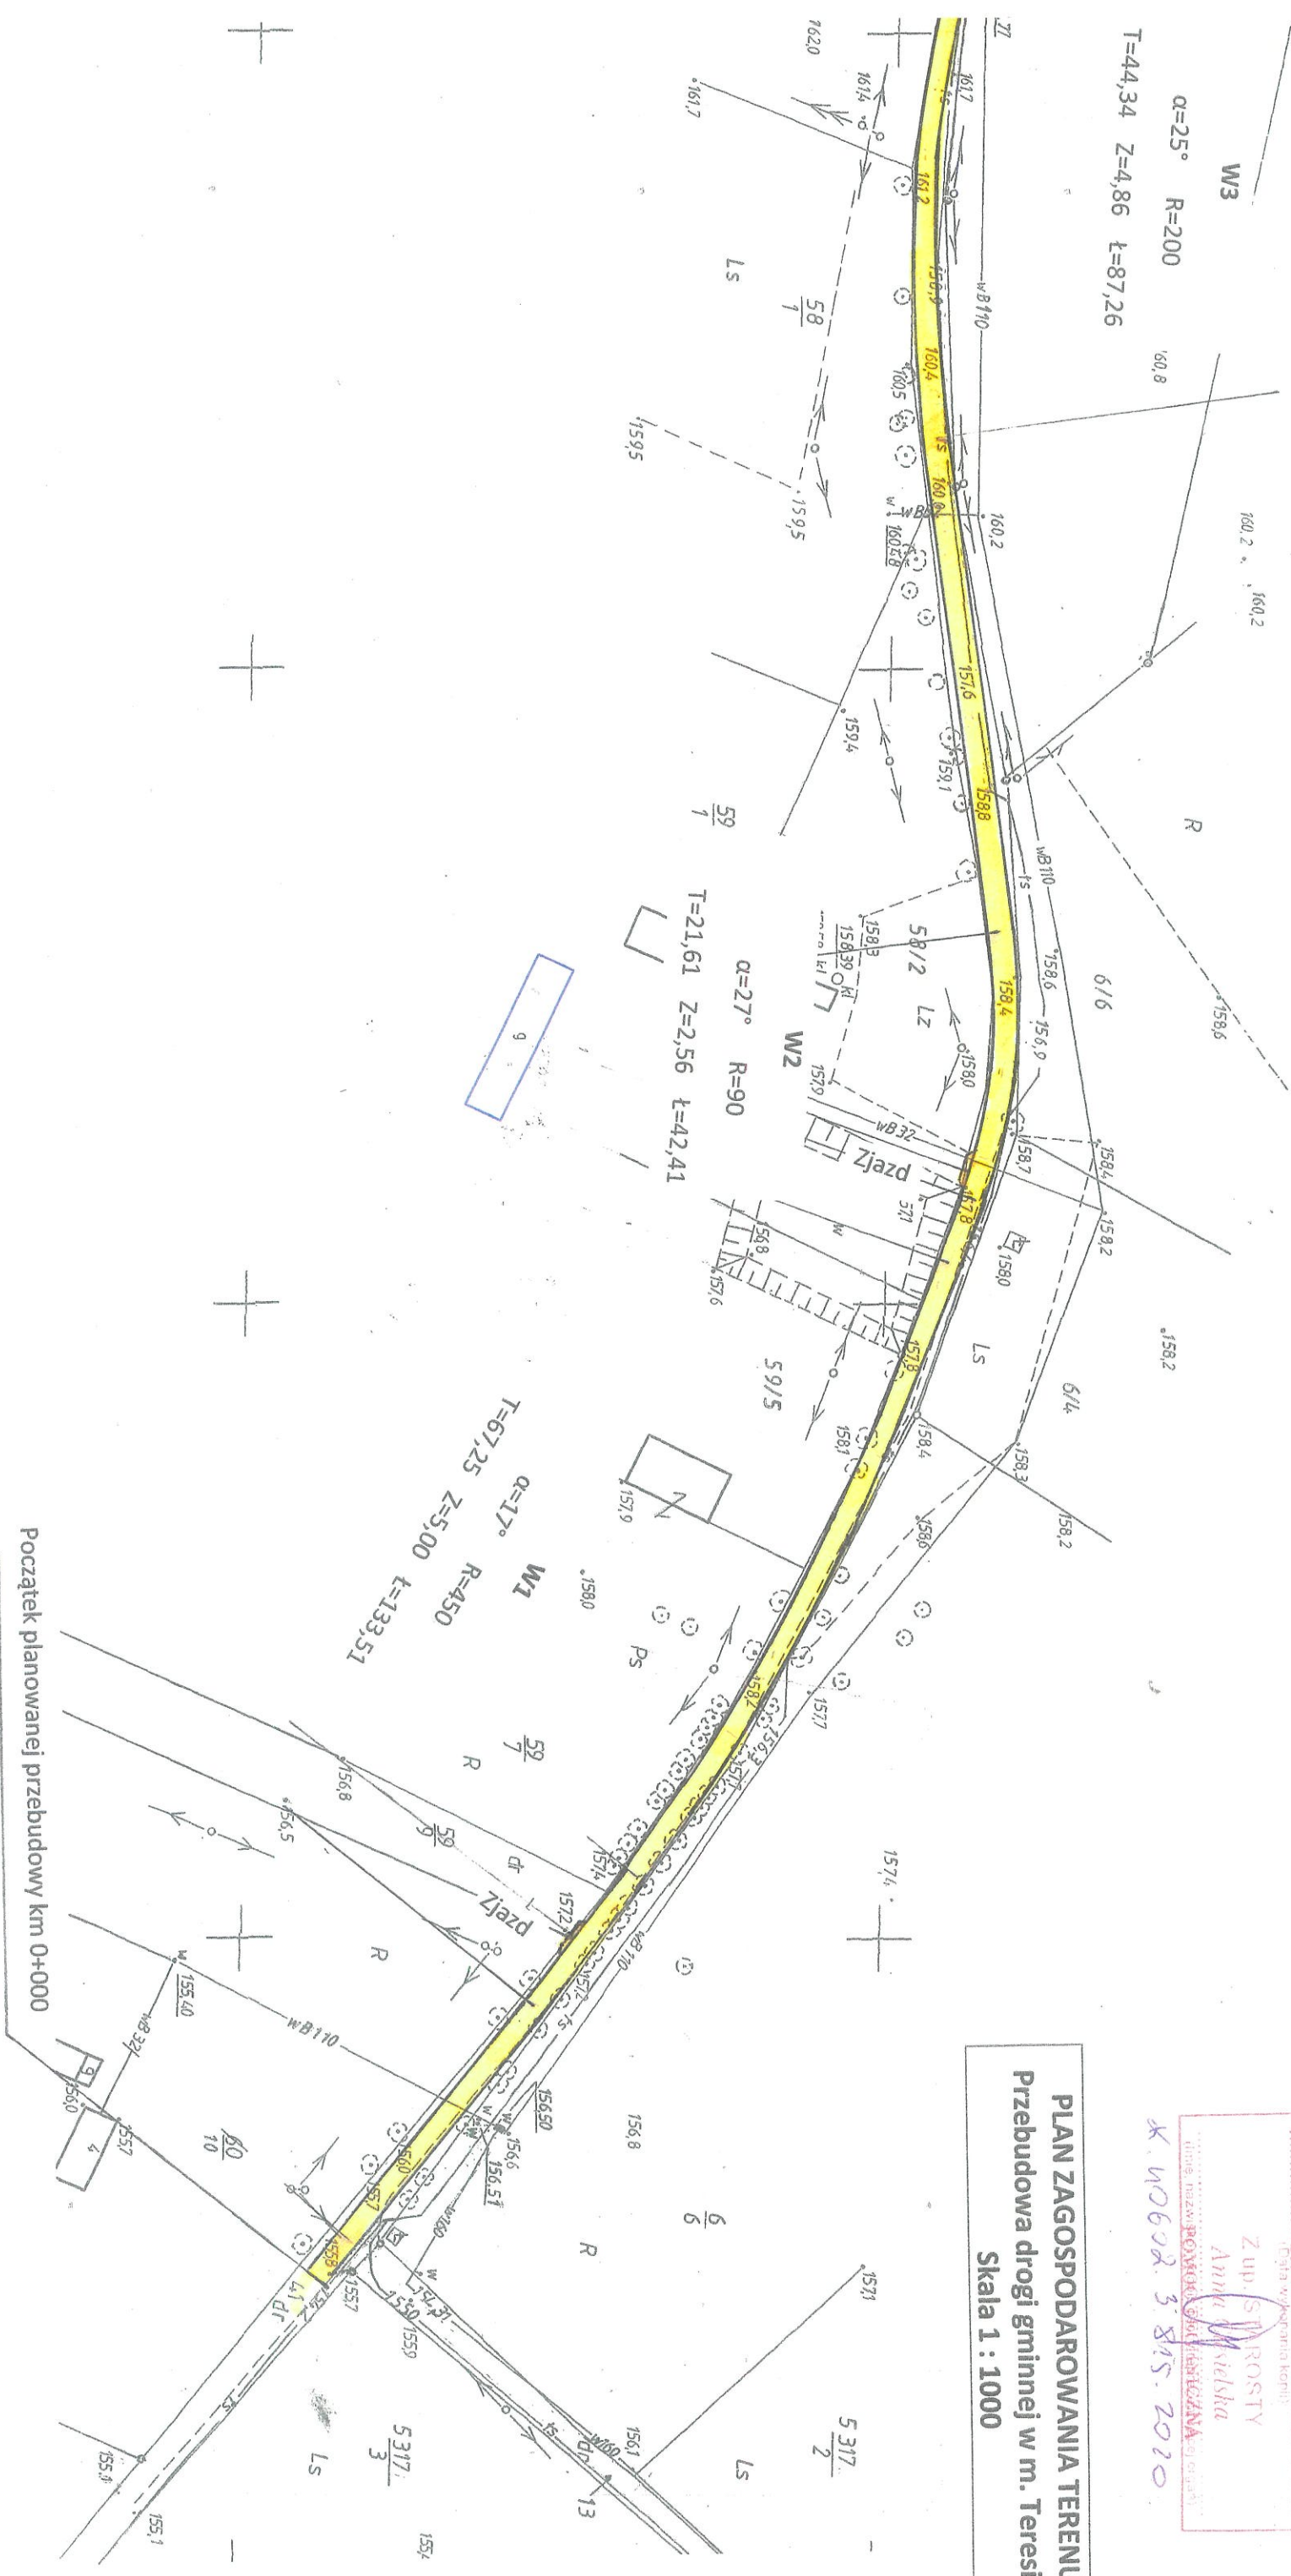

Początek planowanej przebudowy km 0+000

