


PLAN ZAGOSPODAROWANIA TERENU  
Przebudowa drogi gminnej w m. Drażen  
Skala 1 : 1000

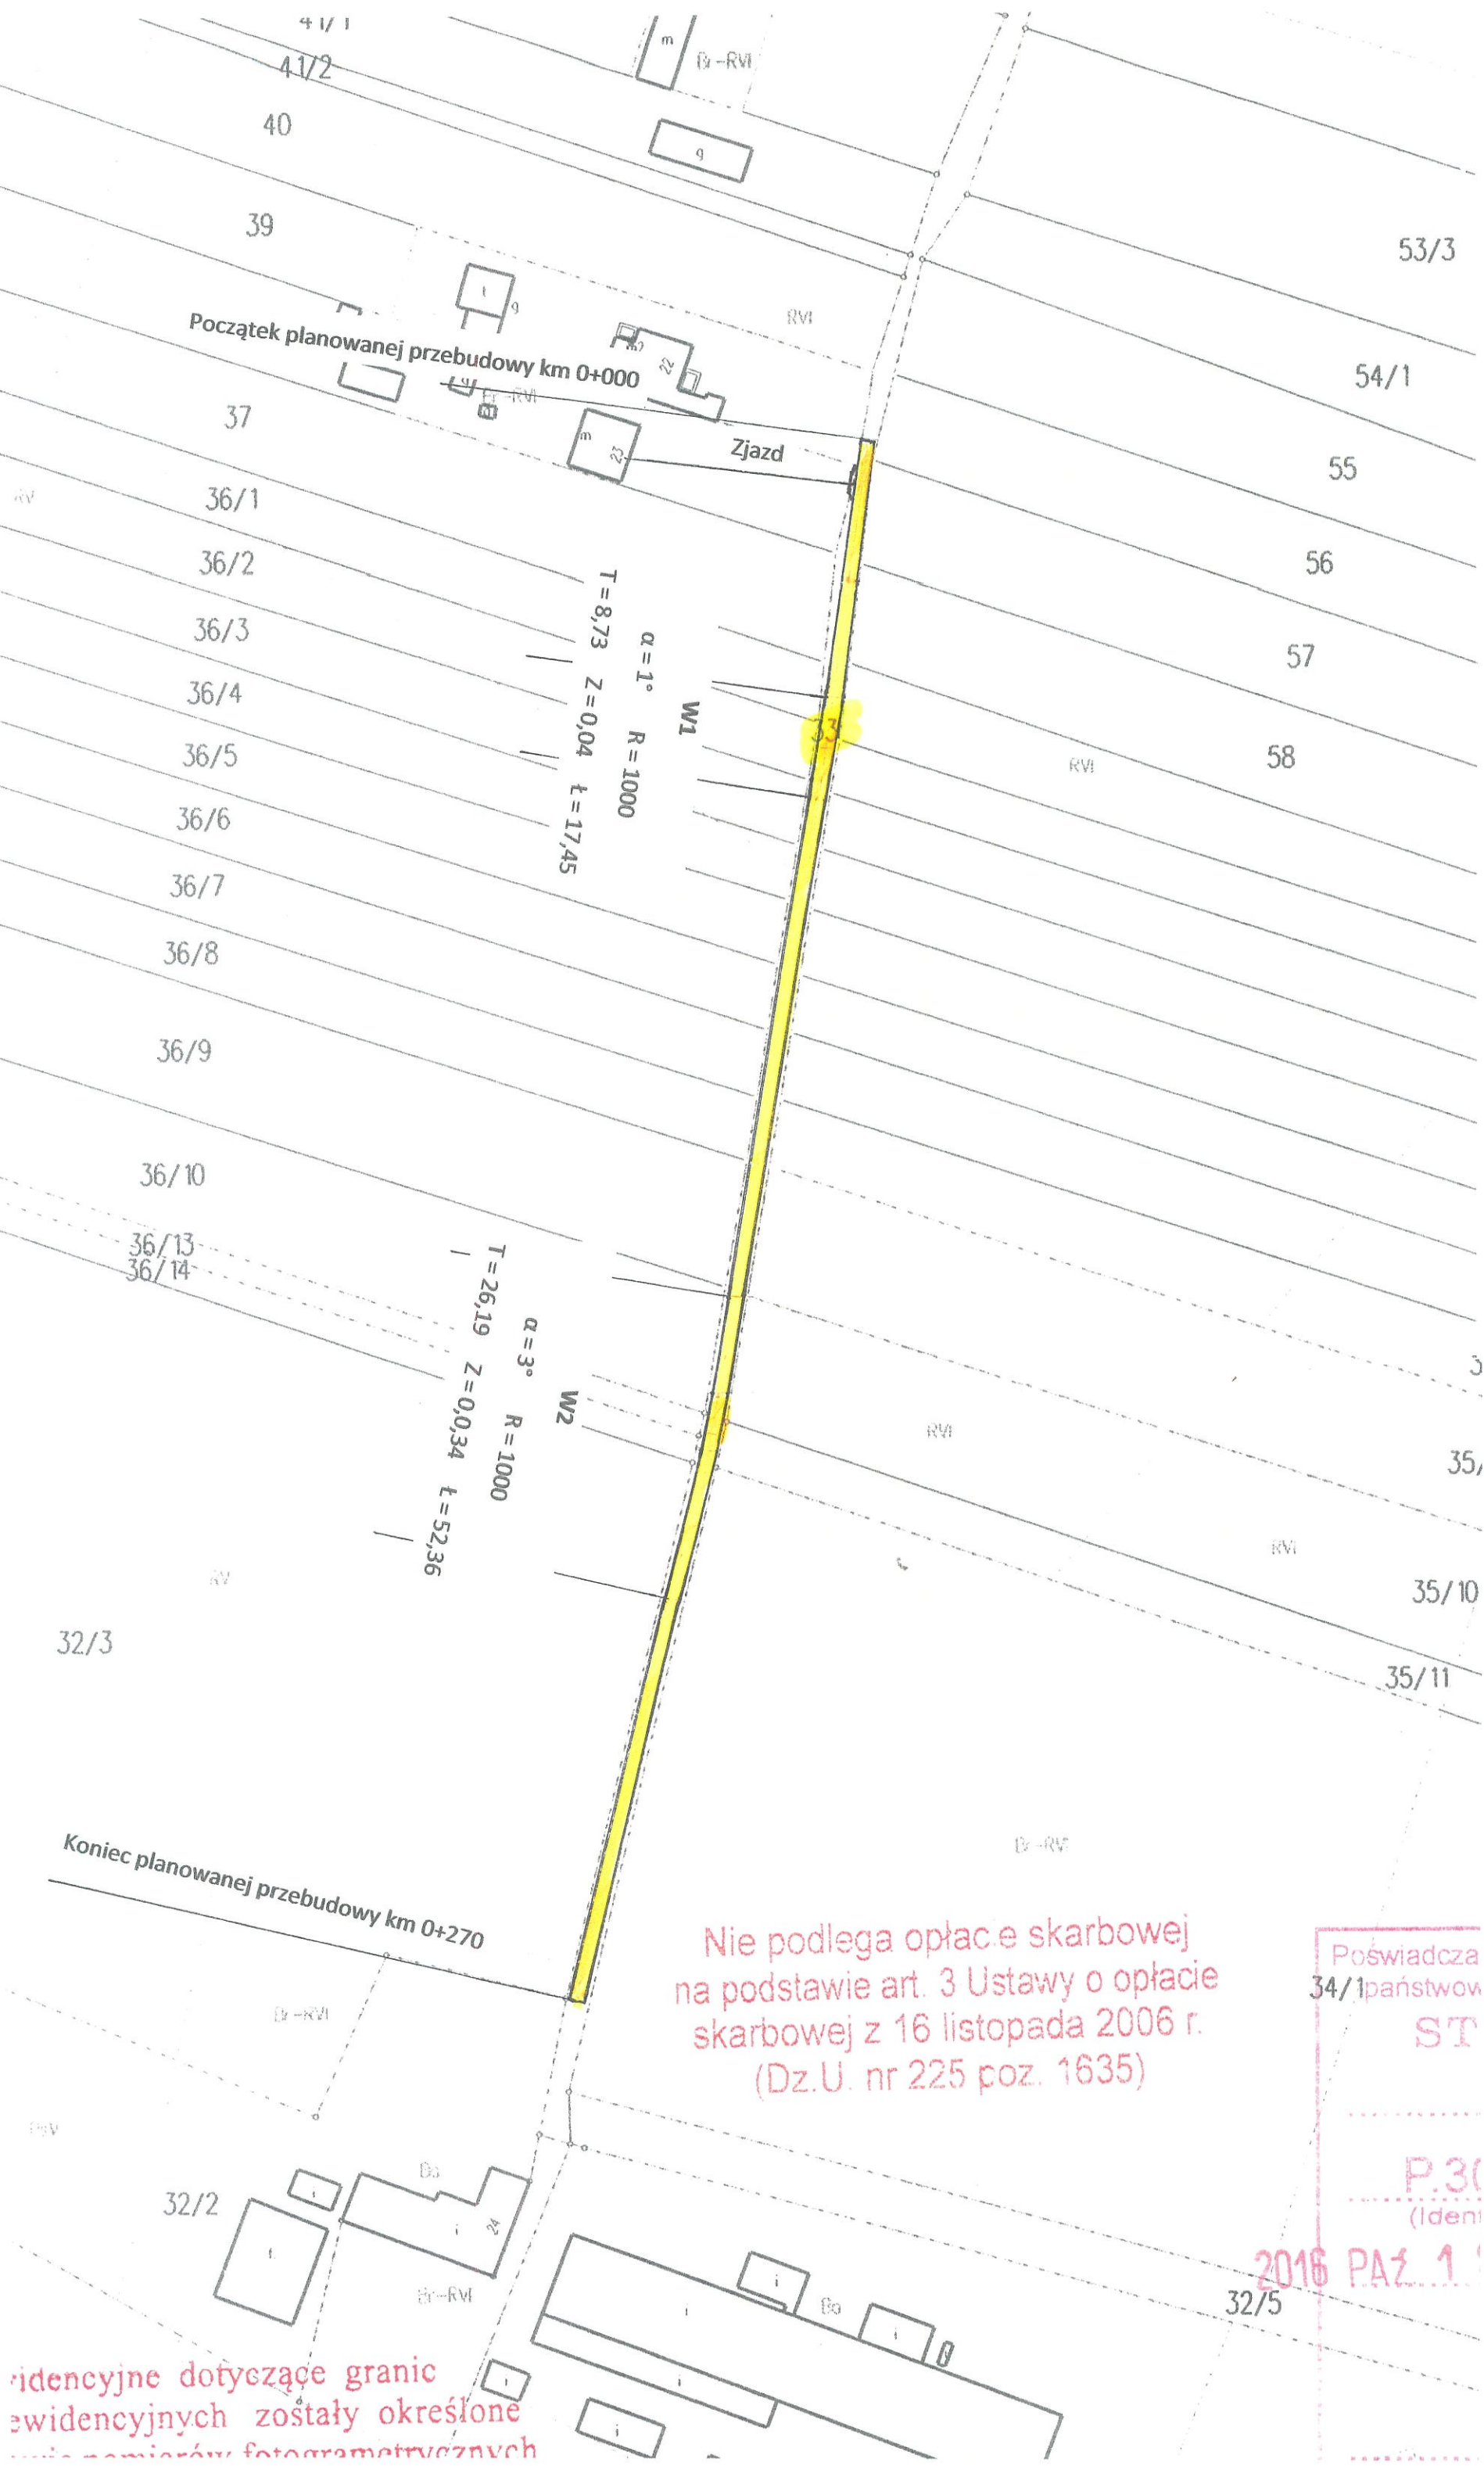

Widowiska dotyczące granic  
ewidencyjnych zostały określone  
na podstawie pomiarów fotogrametrycznych