






LEGENDA

	wykucie drzwi	0,96 m ²
	zamurowanie okna, drzwi	1,3 m ²
	obudowa rur	1,6 m ²
	istniejąca ściana	

Projekt aranżacji wnętrza pokoju gościnnego		
Rzut wyburzeń i domuowań		Arkusz
Skala 1:50		02

Specyfikacja mebli i akcesoriów


Pomieszczenie	Nr	Opis produktu	Wymiary, cm	Ilość, szt.	
Hall	1	TRONES Szafka na buty, czarny	52 x 18 x 39	2	
	2	NISSDAL Lustro, czarny	40x150	1	
Sypialna	3	Łóżko (które mamy)	160x200	1	
	4	Materac (który mamy)	160x200	1	
	5	Szafa (które mamy)	120 x 57 x 200		
Salon	6	EKEDALEN / KÄTTIL Stół i 2 krzesła, biały/Knisa jasnoszary	80/120x70	1	
	7	GRÄLVIKEN Rozkładana sofa 3-osobowa, szary	225 x 86 x 74	1	
	8	Zasłony na wymiar		1	
	9	Lodówka BEKO BU 1103N	60 x 55 x 82	1	
	10	BODARP Drzwi, szarozielony	60 x 80	1	
	11	BODARP Front do zmywarki, szarozielony	45x80	1	
	12	Zmywarka Finlux FD-I14B45A10EU	44,8 x 82 x 55	1	
	13	Zlewozmywak FRANKE Eurostar ETN 611-58 101.0067.210 Stalowy	51 x 58	1	
	14	METOD Szafka zlewozmywakowa, biały/Bodarp szarozielony	60x60	1	
	15	METOD / MAXIMERA Szafka stł/szu/drzwi, biały/Bodarp szarozielony	60x60	1	
	16	METOD Szafka stł/półki, biały/Bodarp szarozielony	60x60	1	
	17	METOD / MAXIMERA Szafka stł/wysuwane wyposażenie wew, biały/Bodarp szarozielony	15 mm 30x60	1	
		19	HACKÅS Gałka, antracyt	15	7
		20	METOD Noga	80	24
		21	FÖRBÄTTRA Cokół, matowy biały	220x8	2
		22	EKBACKEN Blat, czarny imitacja kamienia/laminat	246x2.8	2
		23	KULLEN Komoda, 6 szuflad, biały	140x72	1
	24	FLINTAN Krzesło biurowe, czarny	71x49	1	
	25	HEMNES Biurko, biała bejca	120x55	1	
Łazienka	26	Terran Brodzik kompozytowy STONEX	90 x 90 x 26	1	
	27	TOWN-N - Kabina prysznicowa Square z powłoką MaxiClean, profile aluminiowe chromowane	90 x 90 x 195	1	
	28	Miska WC o/podwójny do kompaktu Rimless (przysięciana)	37 x 60 x 78,5	1	
	29	Zbiornik do kompaktu WC 4,5/3L z dopływem wody z boku Ona	16 x 40 x 38	1	
	30	ONA Deska WC wolnoopadająca Compacto Duroplast z funkcją szybkiego demontażu		1	
	31	Umywalka Ona	60 x 36 x 15	1	
	32		40x17x75	1	

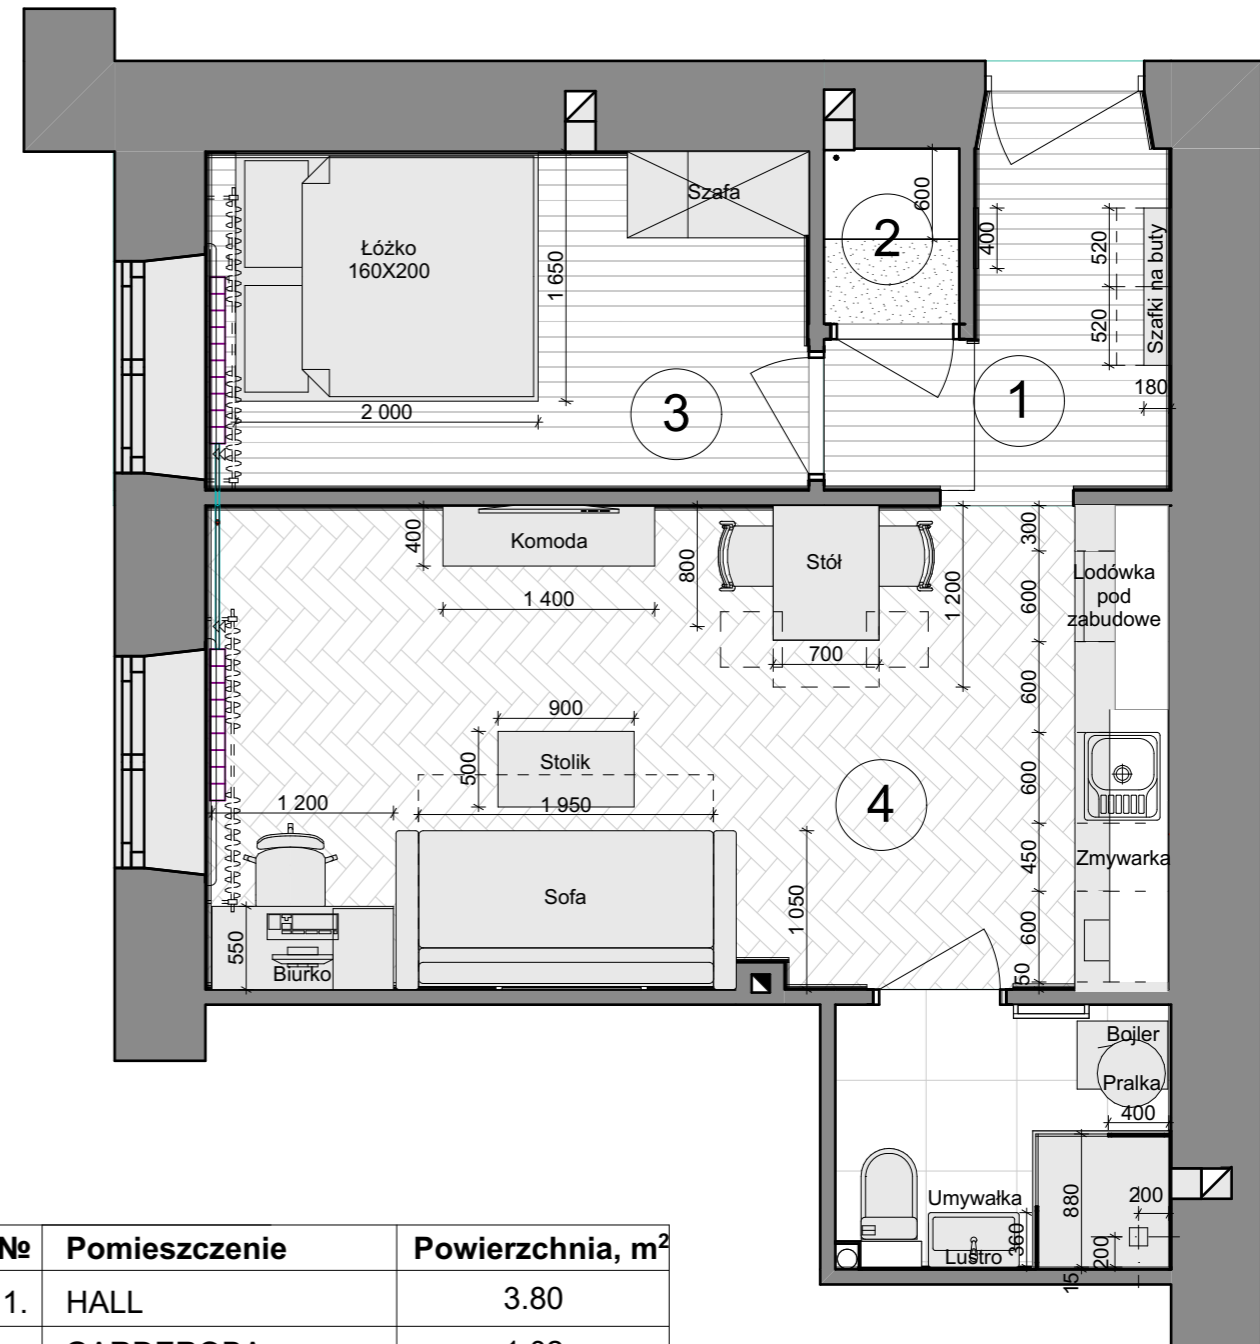

Nr	Pomieszczenie	Powierzchnia, m ²
1.	HALL	3.80
2.	GARDEROBA	1.02
3.	SYPIALNIA	8.78
4.	SALON	20.37
5.	ŁAZIENKA	3.83

Całkowita powierzchnia pokoju gościnnego 37.8 m²

Projekt aranżacji wnętrza pokoju gościnnego		
Rzut aranżacji czyli układ funkcjonalny		
Skala 1:50		
	Arkusz	
	03	

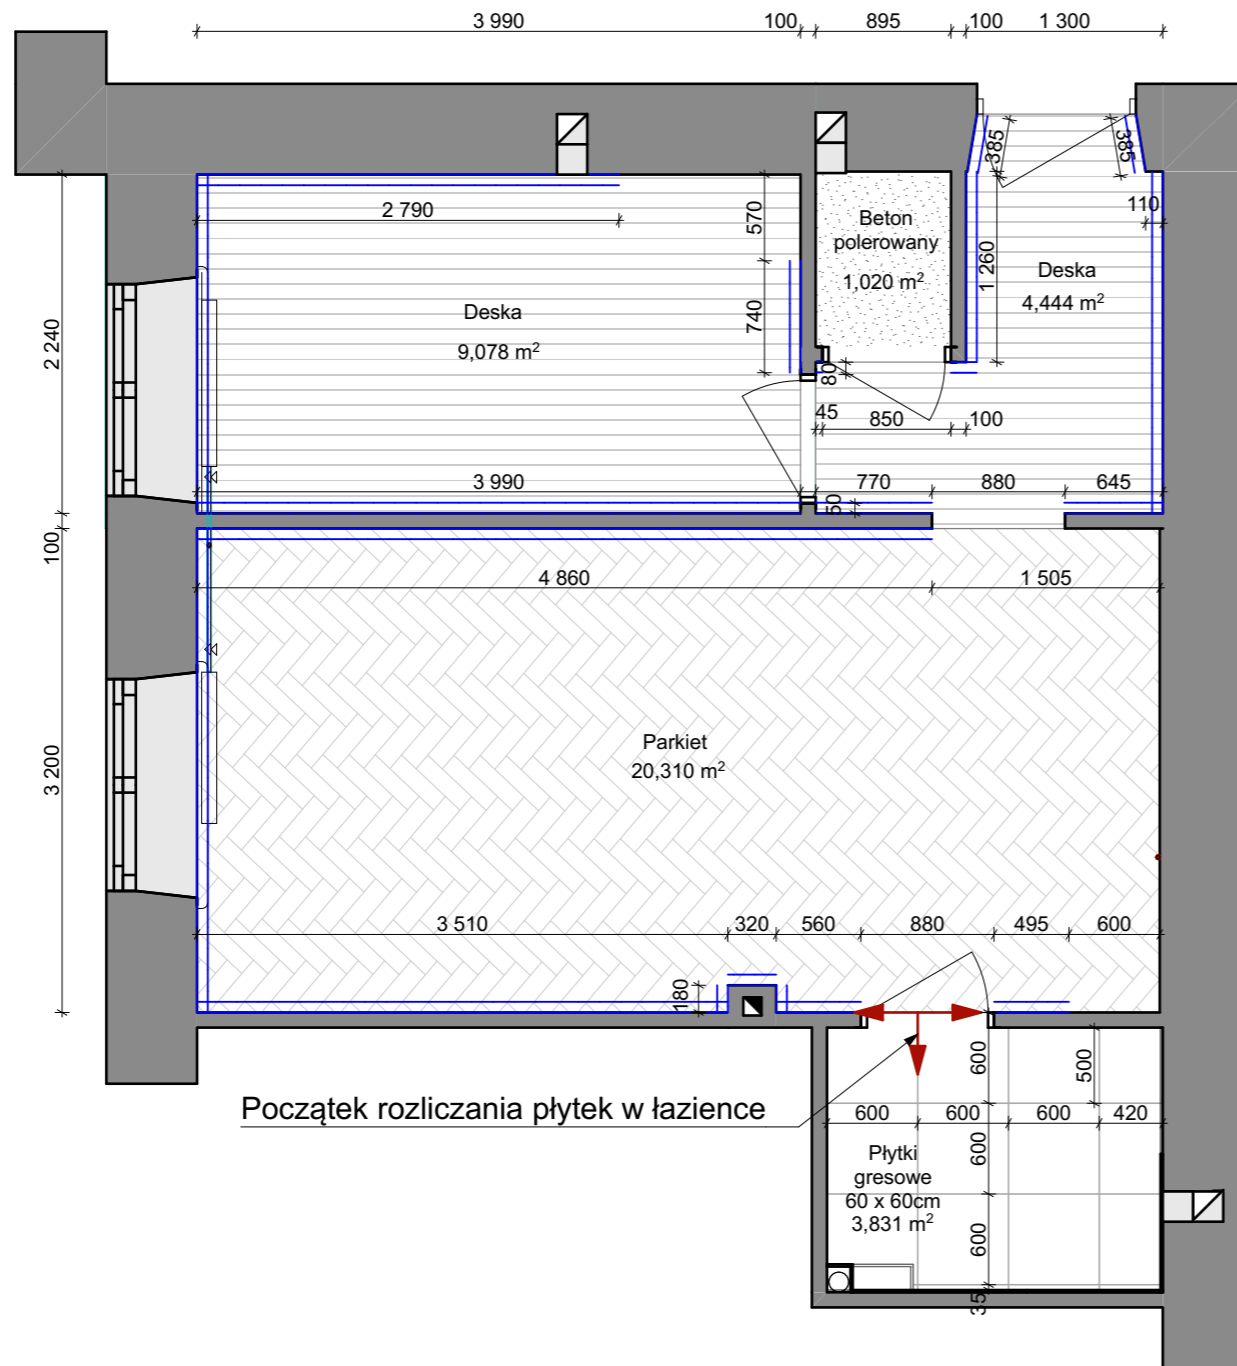

na rys. przedstawiono propozycję ułożenia, należy sprawdzić "na sucho", czy przy ścianie z wejściem do łazienki nie zostaje "brzydka" docinka

Powierzchnia do szlifowania i lakierowania podłóg - 33,83 m²

Powierzchnia podłogi do rozbiórki i ułożenia płytek - 3,83 m²

Powierzchnia podłogi do rozbiórki i wykonania posadzki z betonu polerowanego - 1,02 m²

Listwa przypodłogowa - 27,49 m



Cokół Lira 7.2 x 60 Cer-Rol



Gres szklony Lira Perla 60 x 60 Cer-Rol




12szt.=4.32 m² * 92,49= 399,6 zł





Listwa przypodłogowa GoodHome sosnowa dwustronna 15 x 94 x 2400 mm round / bullnose Kod: 324121

31,98 zł * 12szt. =383,76 zł

Projekt aranżacji wnętrza pokoju gościnnego			
Rzut posadzek			Arkusz
Skala 1:50			04

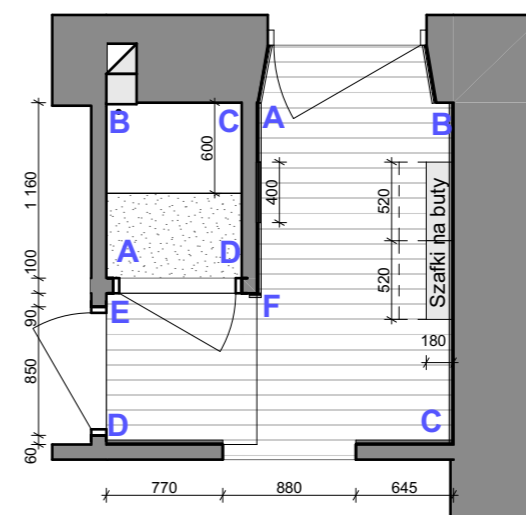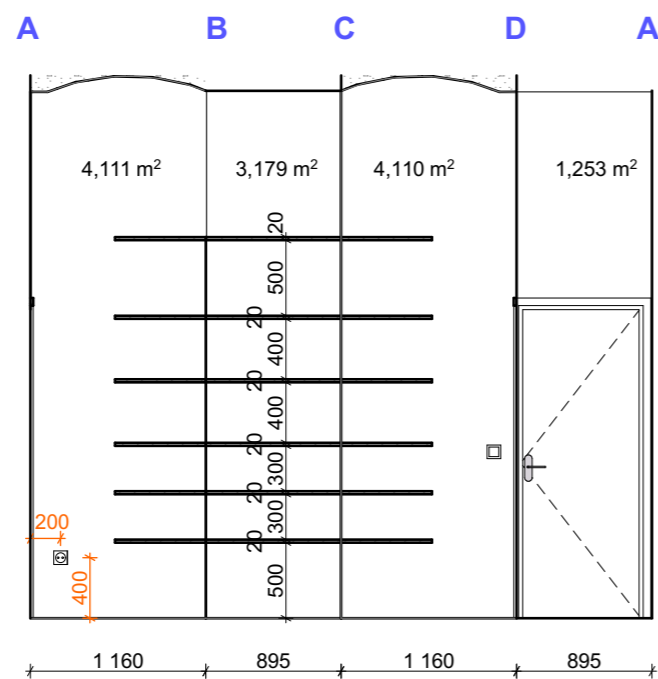
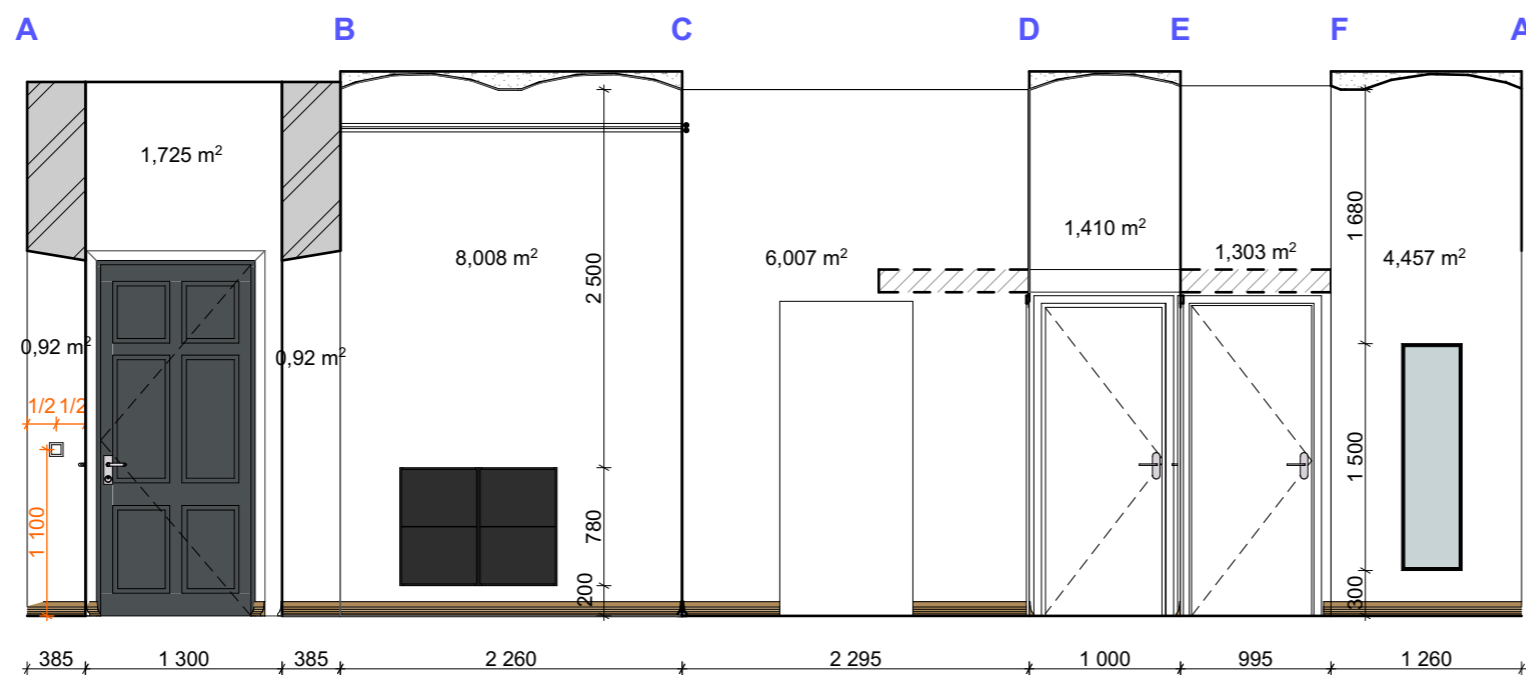


Projekt aranżacji wnętrza pokoju gościnnego		
Hall - przekroje, garderoba		Arkusz
Skala 1:20, 1:50		05

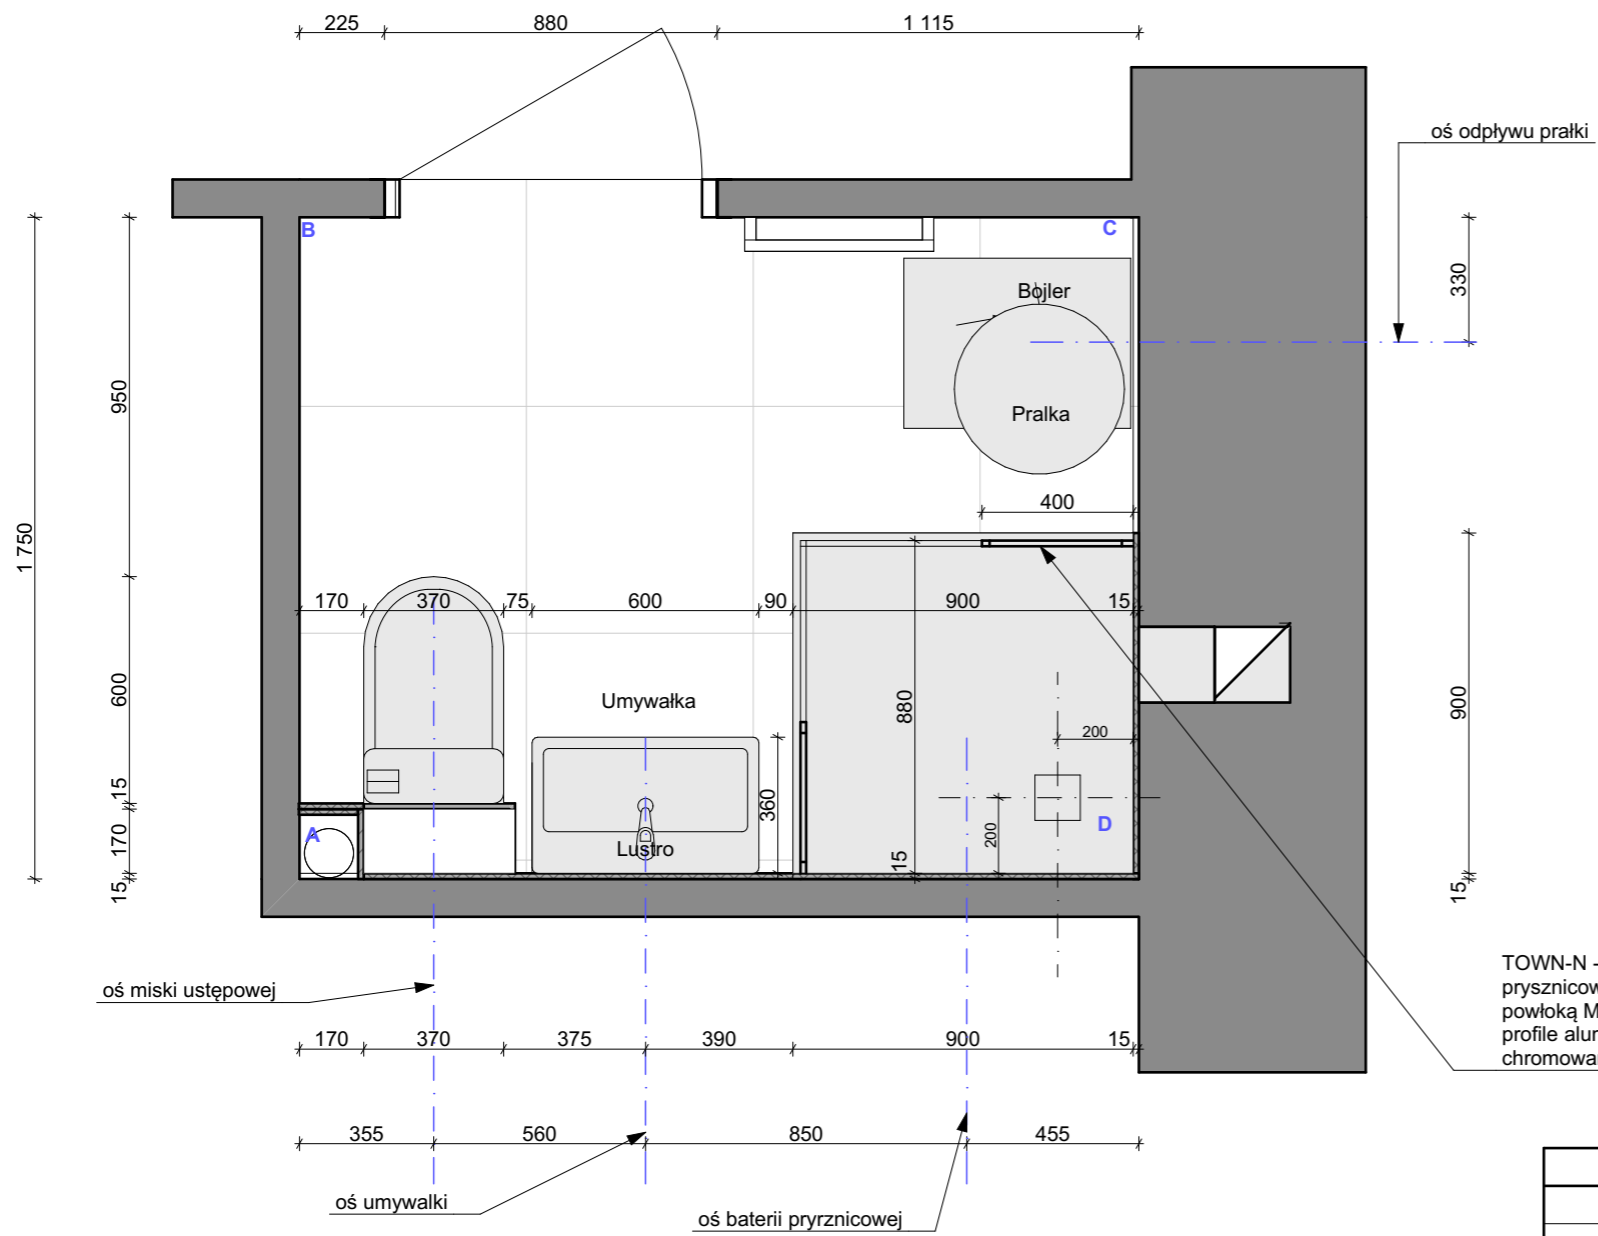
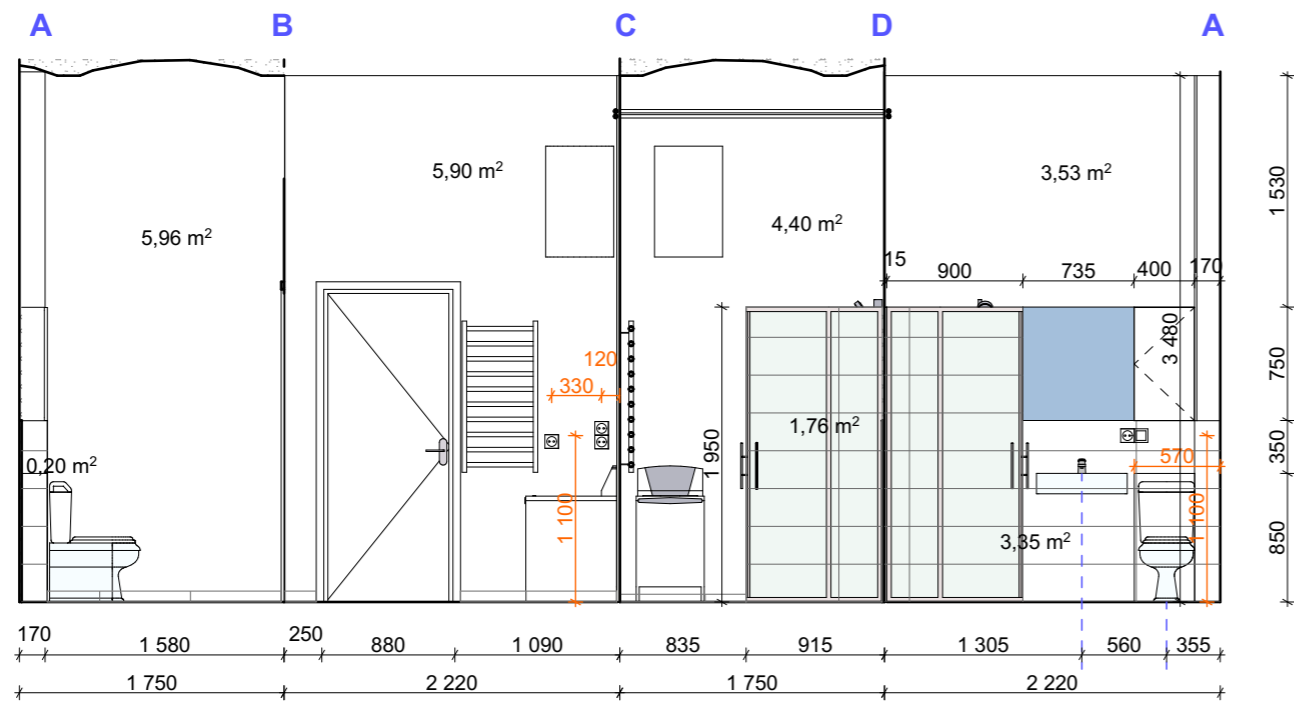


TOWN-N - Kabina prysznicowa Square z powłoką MaxiClean, profile aluminiowe chromowane

				Projekt aranżacji wnętrza pokoju gościnnego	
				Arkusz	
				06	

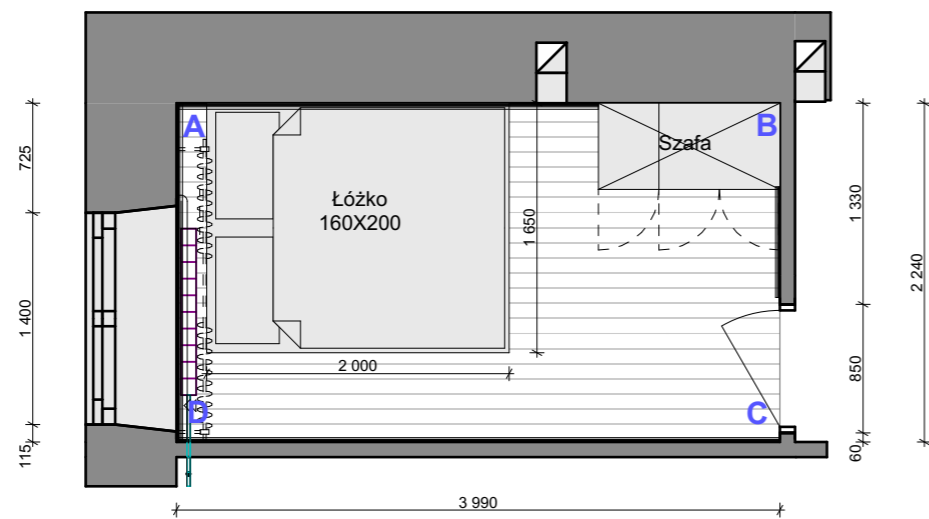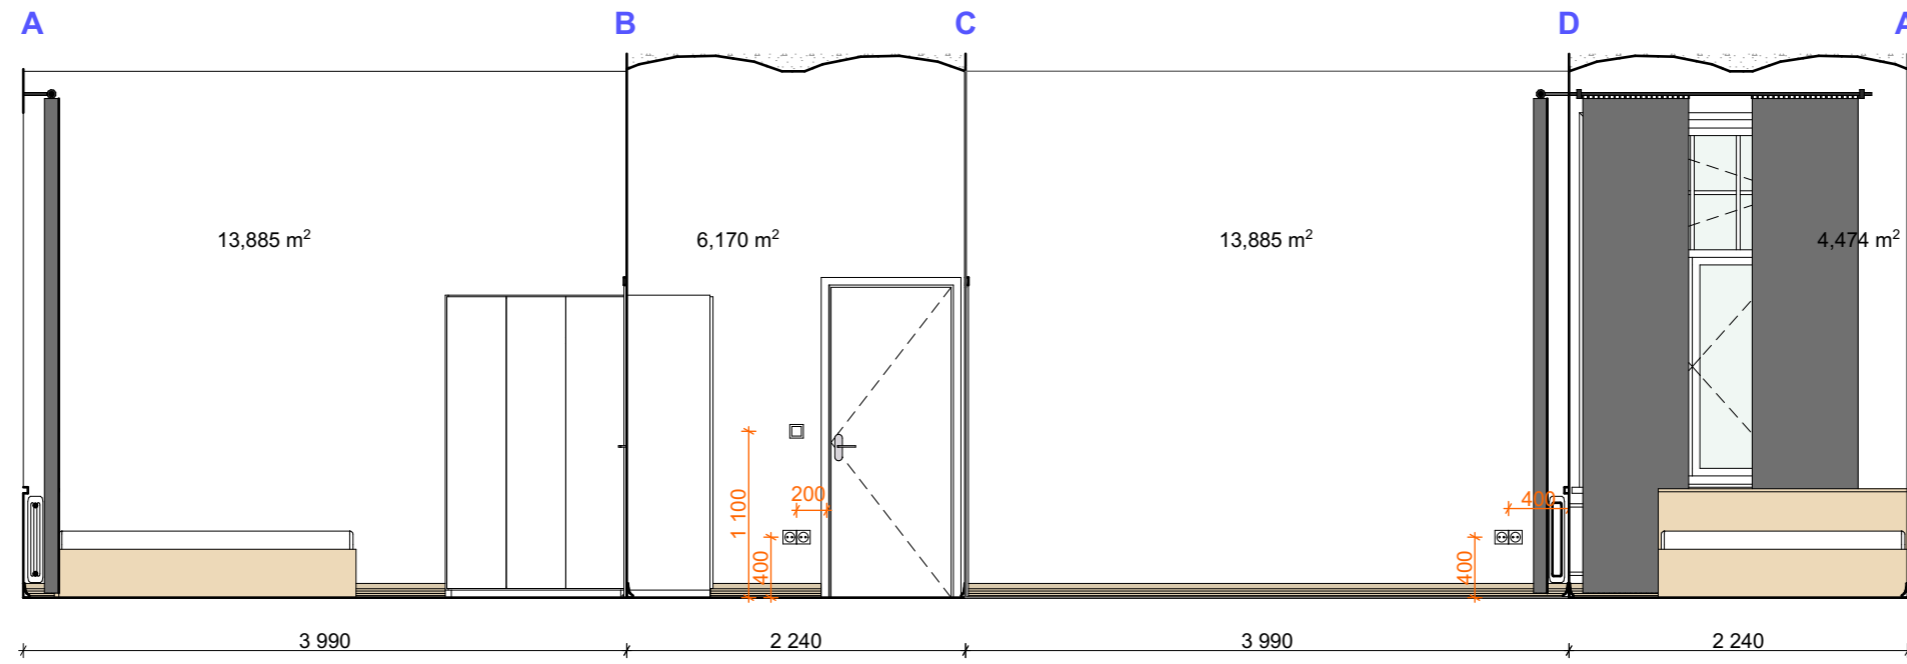


				Projekt aranżacji wnętrza pokoju gościnnego			
				Sypialna - przekroje		Arkusz	
						07	
				Skala 1:50			

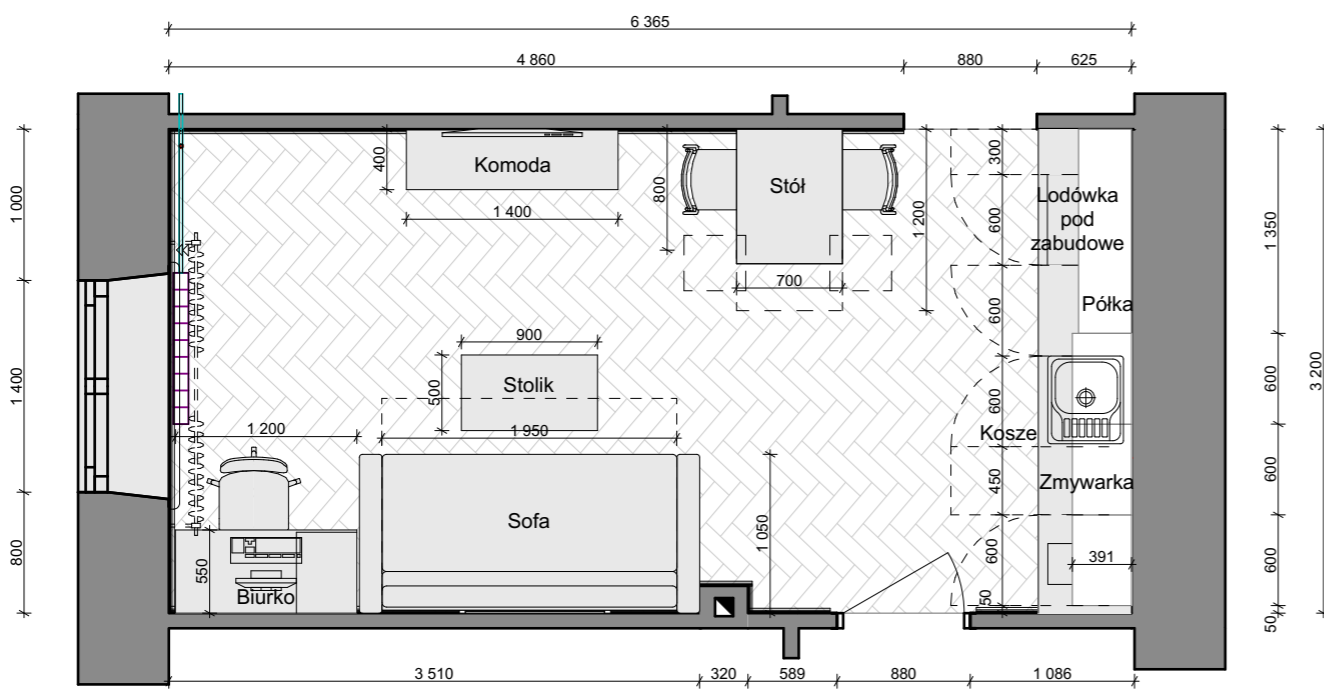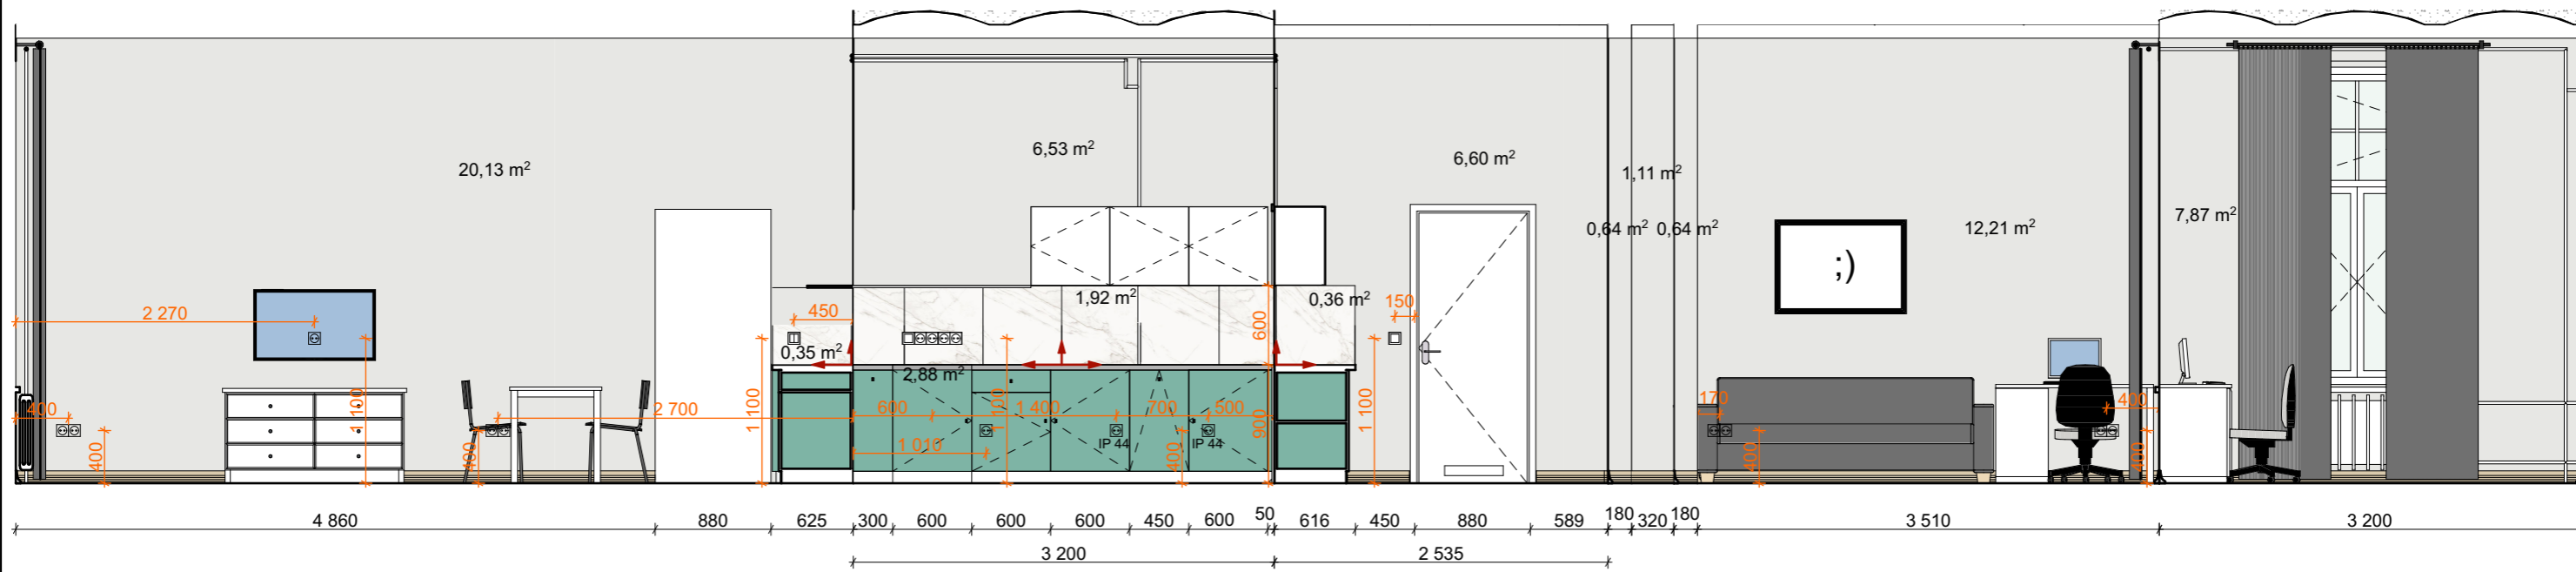

Projekt aranżacji wnętrza pokoju gościnnego			
Salon - przekroje			Arkusz
Skala 1:50			08

LEGENDA


Pomieszczenie	Nr	Opis produktu	Wymiary, cm	Ilość, szt.
Łazienka	1	Umywalka Ona	60 x 36 x 15	1
	2	Bateria umywalkowa	-	1
	3	Pralka	-	1
	4	Termostatyczny system prysznicowy	-	1
	5	Terran Brodzik kompozytowy STONEX	90 x 90 x 26	1
	6	Grzejnik łazienkowy Luxrad Piatto biały	43 x 72,6	1
	7	Miska WC o/podwójny do kompaktu Rimless (przyścienna)	37 x 60 x 78,5	1
	8	Zbiornik do kompaktu WC 4,5/3L z dopływem wody z boku Ona	16 x 40 x 38	1
	9	TOWN-N - Kabina prysznicowa Square z powłoką MaxiClean, profile aluminiowe chromowane	90 x 90 x 195	1
	10	Bojler		1
Kuchnia	11	Zlewozmywak FRANKE Eurostar ETN 611-58 101.0067.210 Stalowy	51 x 58	1
	12	Zmywarka Finlux FD-I14B45A10EU	44,8 x 82 x 55	1
	13	Bateria zlewozmywakowa	-	1

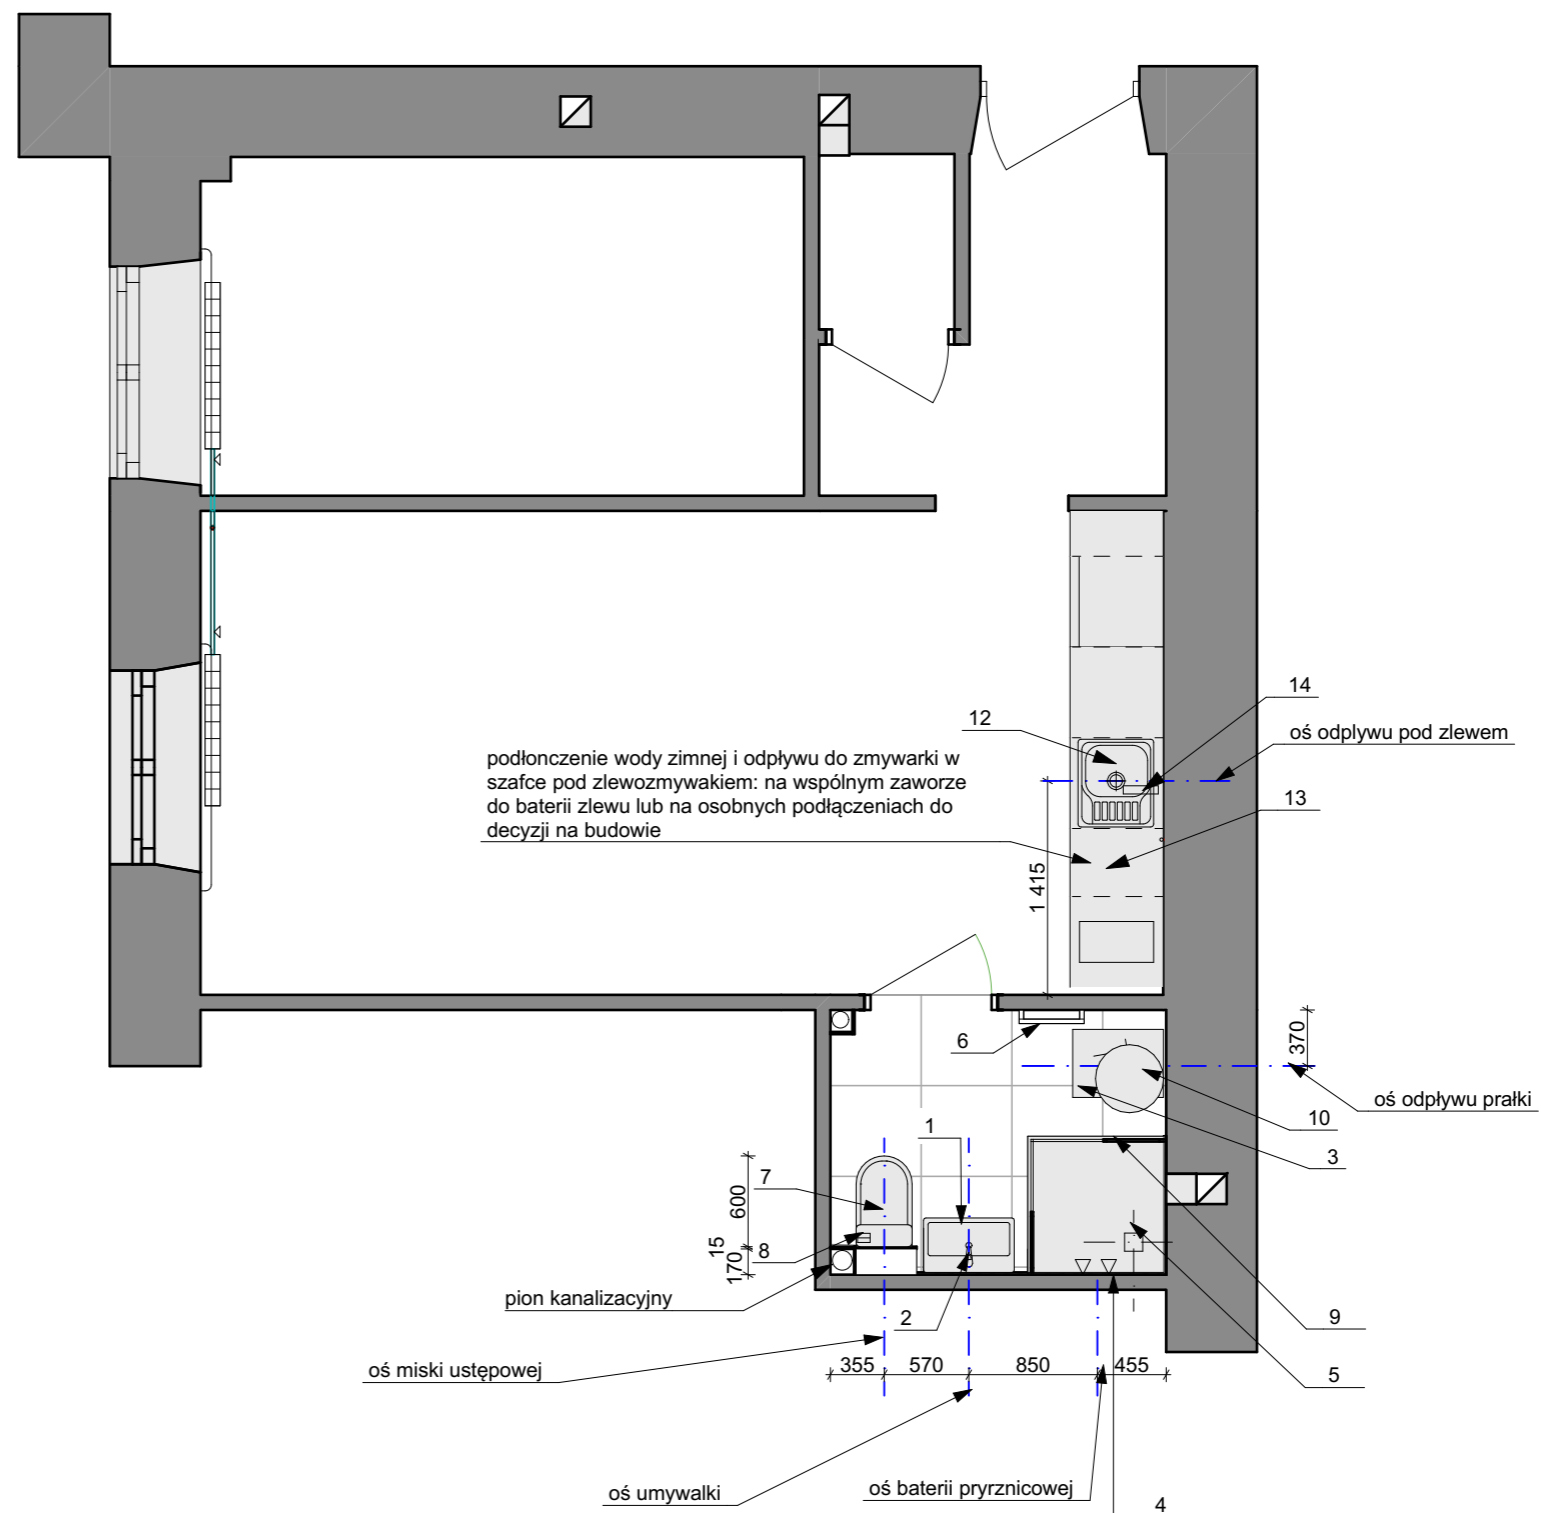


Projekt aranżacji wnętrza pokoju gościnnego		
Rzut wod-kan		Arkusz
projekt dla hydraulika		09
M 1:50		

OZNACZENIA

	Wypusk oświetleniowy ścienny h=podane na widokach	2 szt
	Wypusk oświetleniowy sufitowy (lampa wisząca)	5 szt
	Wypusk oświetleniowy sufitowy (plafon)	1 szt
	oświetlenie LED (taśmy ledowe w profilu aluminiowym)	
	Kinkiet odporny na wilgoć	1 szt
	Lampa odporna na wilgoć	1 szt
	Łącznik oświetleniowy schodowy	1 szt
	Łącznik 1-biegunowy	4 szt
	Łącznik 2-biegunowy	1 szt
	Gniazdo wtykowe	18 szt
	Gniazdo hermetyczne pojedyncze IP44	6 szt

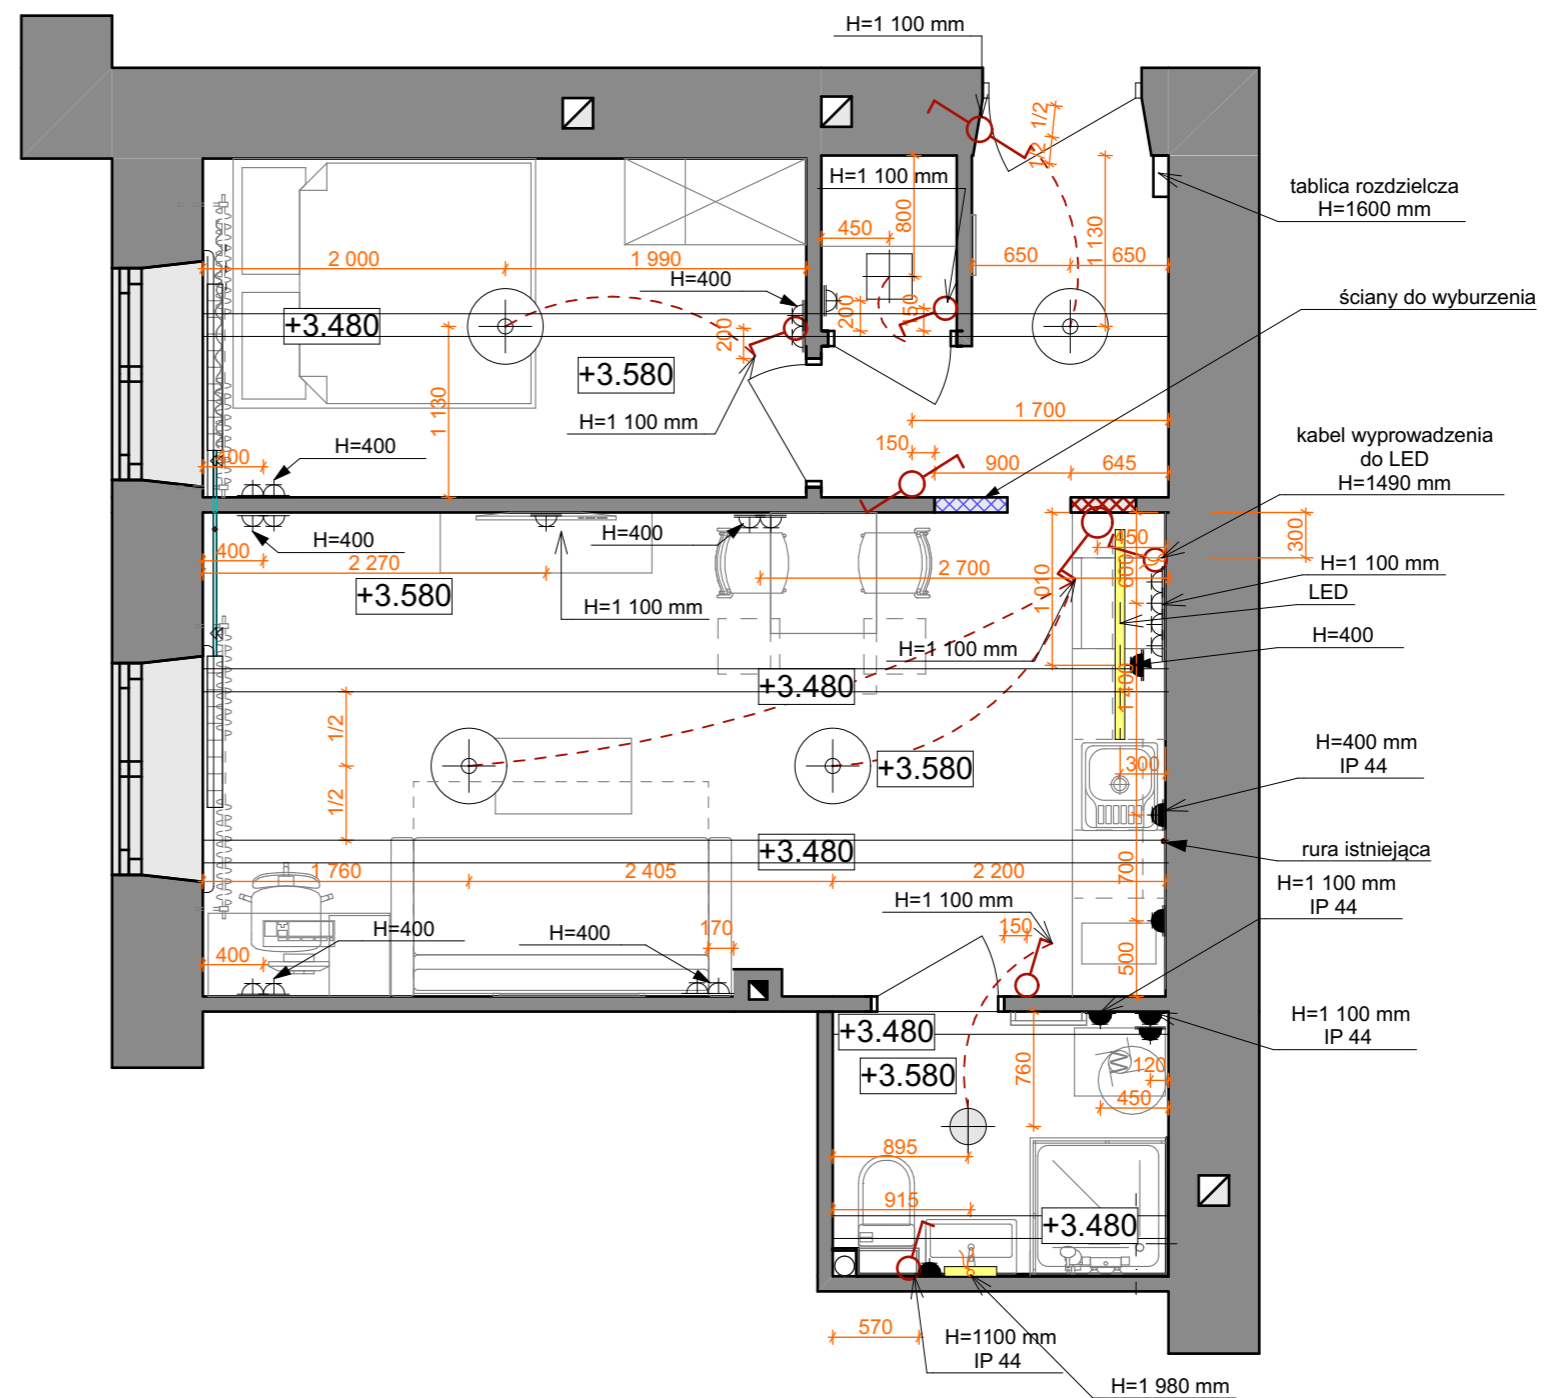

Projekt aranżacji wnętrza pokoju gościnnego		Arkusz	
Projekt wykonawczy elektryki		10	
M 1:50			

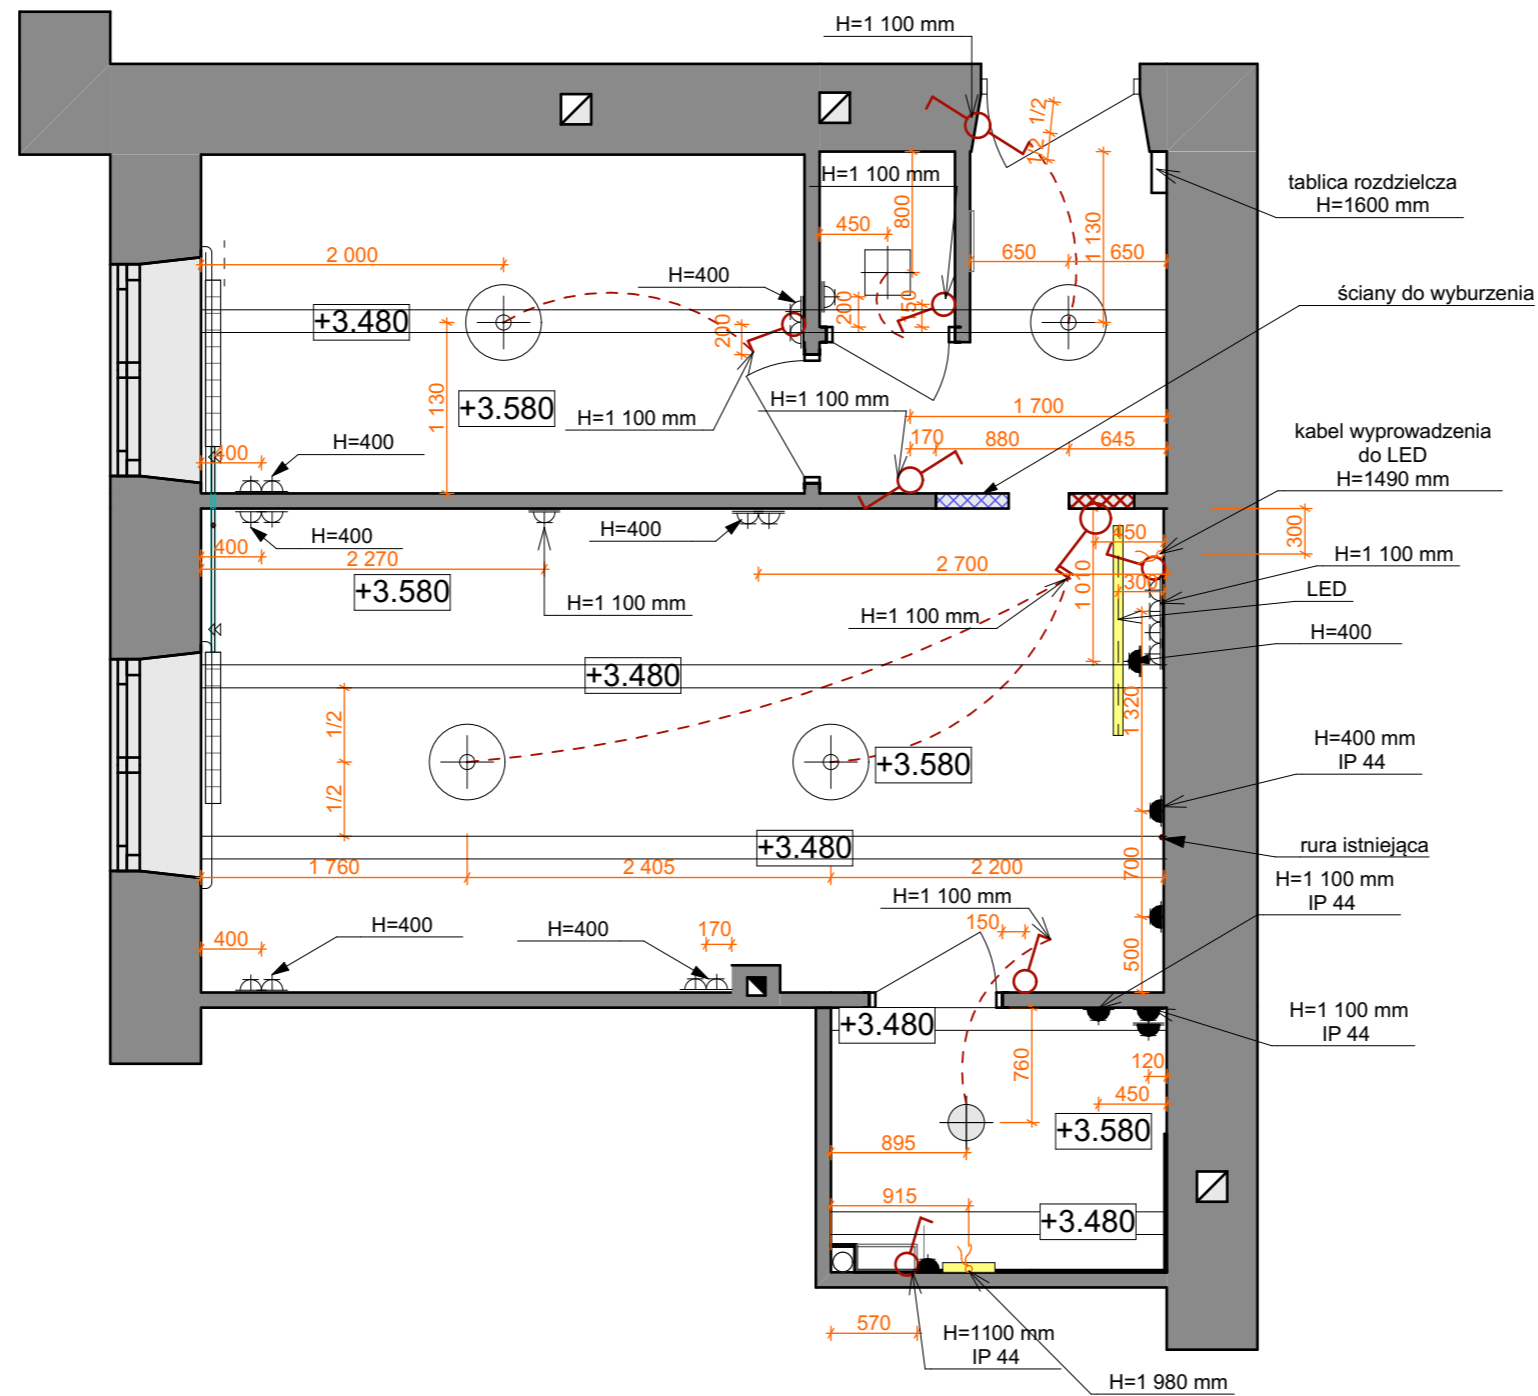

		Projekt aranżacji wnętrza pokoju gościnnego	
		Projekt wykonawczy elektryki	
		M 1:50	
		Arkusz	
		10	