


ZESTAWIENIE POMIESZCZEŃ

Lp.	Nazwa pomieszczenia	Powierzchnia
1/1	POM. BIUROWE	23,75m ²
1/2	POM. BIUROWE	7,49m ²
1/3	WC	1,54m ²
1/4	WC	2,08m ²
1/5	MAGAZYN	24,47m ²
1/6	KOMUNIKACJA	4,66m ²
1/7	POM. GOSPODARCZE	3,00m ²
1/8	POM. GOSPODARCZE	4,16m ²
1/9	POM. WARSZTATOWE	36,70m ²
1/10	POM. GOSPODARCZE	1,89m ²
1/11	POM. BIUROWE	10,21m ²
1/12	KORIDARZ	8,43m ²
1/13	MAGAZYN	49,49m ²
1/14	POM. BIUROWE	13,52m ²
1/15	MAGAZYN	20,94m ²
1/16	POM. BIUROWE	36,39m ²
1/17	KOMUNIKACJA	4,11m ²
1/18	WC	1,96m ²
1/19	POM. BIUROWE	28,50m ²
1/20	MAGAZYN	10,90m ²
1/21	WC	13,52m ²
	RAZEM	307,59m²

RZUT PRZYZIEMIENIA 1:100

OBIEKT :	Budynek administracyjny – biurowy, ul. Robocza 25 Poznań		
TEMAT :	INWENTARYZACJA NIEUŻYTKOWANEGO BUDYNKU ADMINISTRACYJNO – BIUROWEGO		
INWESTOR :	"Targowiska" Sp. z o.o. ul. Szamczewskiego 43, 60-551 Poznań		
BRANŻA :	architektura		
STADIUM :	PROJEKT BUDOWLANY		
TREŚĆ RYSUNKU :	RZUT PRZYZIEMIENIA	SKALA :	1 : 100
PROJEKTOWAŁ :	inż. Ewa Wojtkowiak	WKP/0045/PWOK/05	DATA : 03.2007
	mgr inż. arch. Anna Prądzyńska	<i>Prądzyńska</i>	NR RYS.: 1

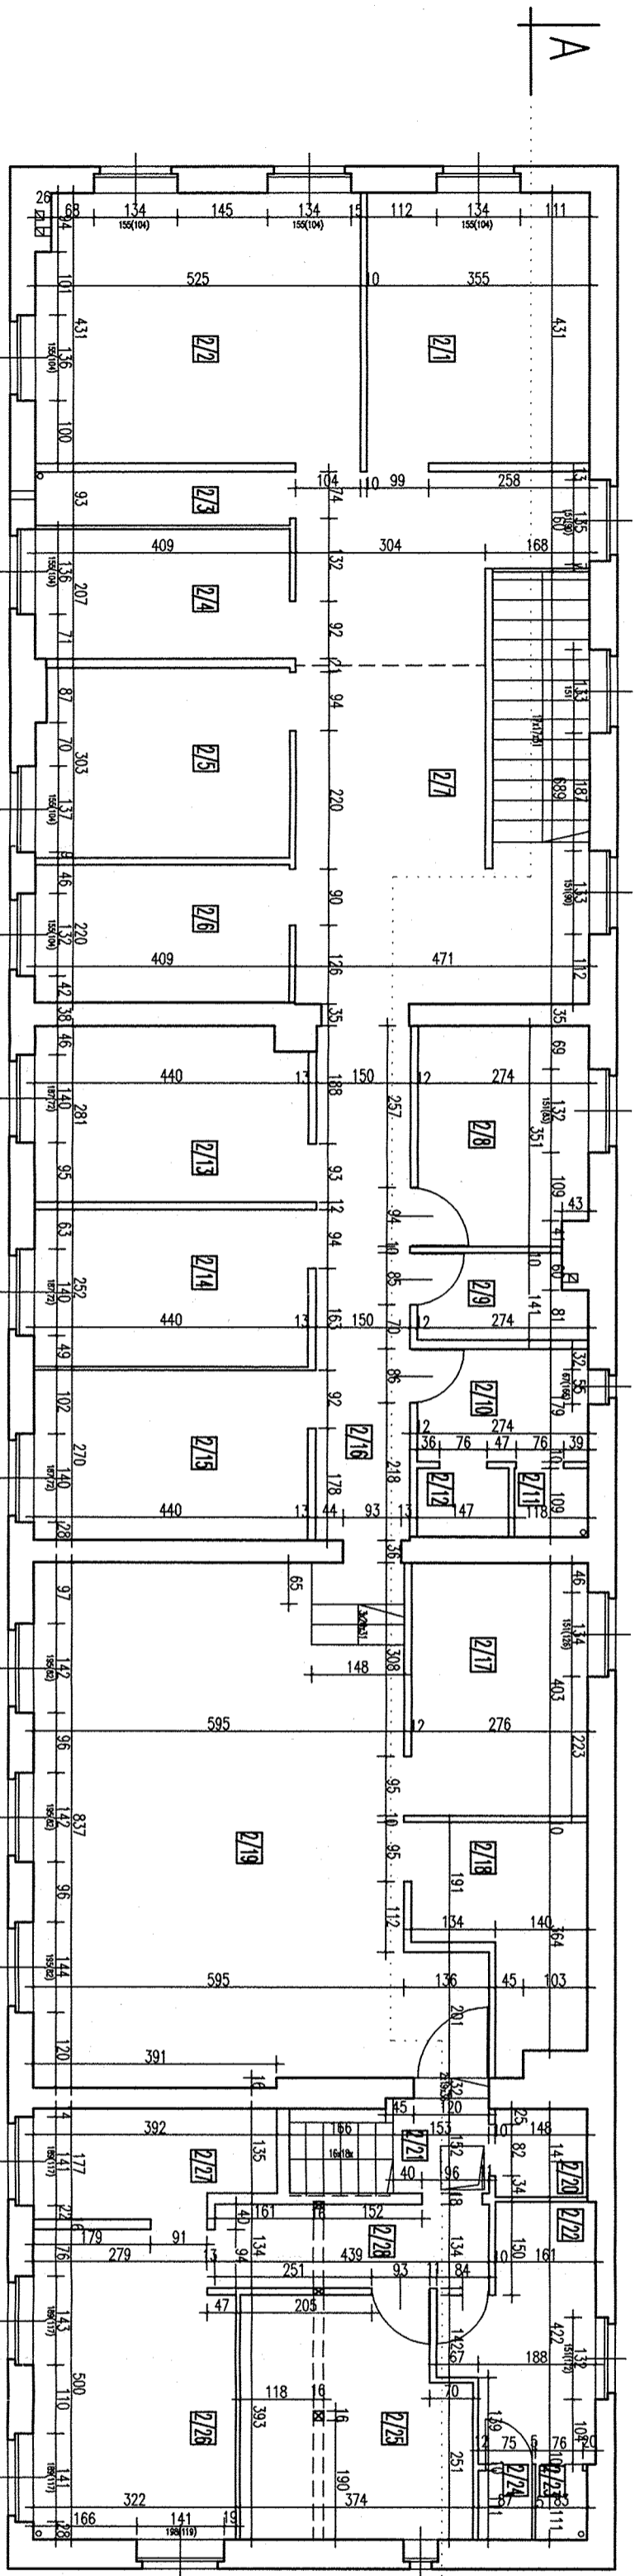


ZESTAWIENIE POMIESZCZEN

Lp.	Nazwa pomieszczenia	Powierzchnia
2/1	POM. BIUROWE	15,39m ²
2/2	POM. BIUROWE	22,25m ²
2/3	WC	3,80m ²
2/4	POM. BIUROWE	8,45m ²
2/5	POM. BIUROWE	12,23m ²
2/6	POM. BIUROWE	8,99m ²
2/7	KOMUNIKACJA	36,16m ²
2/8	POM. BIUROWE	9,44m ²
2/9	POM. GOSPODARCZE	3,60m ²
2/10	PRZEDSIÓNEK WC	4,90m ²
2/11	WC	1,28m ²
2/12	WC	1,60m ²
2/13	POM. BIUROWE	12,13m ²
2/14	POM. BIUROWE	11,08m ²
2/15	POM. BIUROWE	11,88m ²
2/16	KORITARZ	12,30m ²
2/17	POM. BIUROWE	11,36m ²
2/18	POM. BIUROWE	8,14m ²
2/19	POM. BIUROWE	52,20m ²
2/20	MAGAZYN	2,08m ²
2/21	KOMUNIKACJA	4,58m ²
2/22	PRZEDSIÓNEK WC	8,51m ²
2/23	WC	0,92m ²
2/24	WC	0,98m ²
2/25	POM. BIUROWE	13,70m ²
2/26	POM. BIUROWE	15,74m ²
2/27	POM. BIUROWE	6,46m ²
2/28	KORITARZ	5,88m ²
		306,01m²

RZUT PIĘTRA 1:100

OBIEKT :	Budynek administracyjny – biurowy, ul. Robocza 25 Poznań
TEMAT :	INWENTARYZACJA NIEUŻYTKOWANEGO BUDYNKU ADMINISTRACYJNO – BIUROWEGO
INWESTOR :	"Targowska" Sp. z o.o. ul. Szamarzewskiego 43, 60-551 Poznań
BRANŻA :	architektura
STADIUM :	PROJEKT BUDOWLANY
TREŚĆ RYSUNKU :	RZUT PIĘTRA
PROJEKTOWAŁ :	inż. Ewa Wojtkowick
	mgr inż. arch. Anna Prądzynska
WKP/0045/PWOK/05	DATA : 03.2007
	NR RYS.: 2


SKALA : 1 : 100

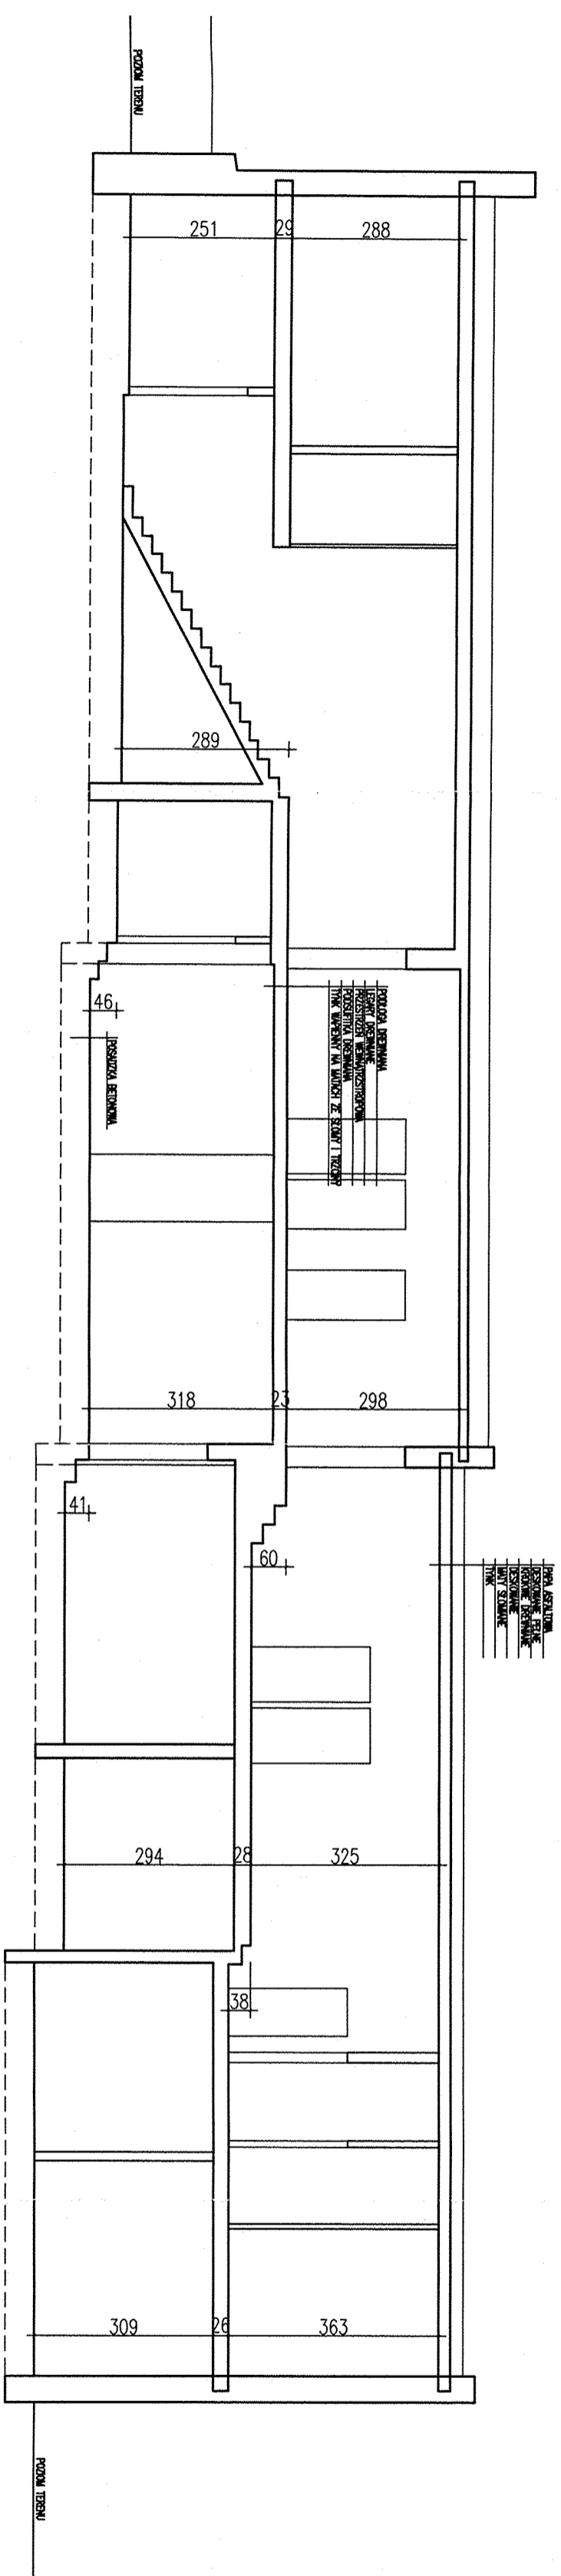


PRZEKRÓJ A-A 1:100

OBIEKT :	Budynek administracyjny – biurowy, ul. Robocza 25 Poznań		
TEMAT :	INWENTARYZACJA NIEUŻYTKOWANEGO BUDYNKU ADMINISTRACYJNO – BIUROWEGO		
INWESTOR :	"Targowiska" Sp. z o.o. ul. Szamarzewskiego 43, 60–551 Poznań		
BRANŻA :	architektura		
STADIUM :	PROJEKT BUDOWLANY		
TREŚĆ RYSUNKU :	PRZEKRÓJ A-A	SKALA :	1 : 100
PROJEKTOWAŁ :	inż. Ewa Wojtkowicz	WKP/0045/PWOK/05	DATA :
	mgr inż. arch. Anna Prądzynska	<i>Prądzynska</i>	03.2007
			NR RYS.:
			3

ELEWACJA FRONTOWA

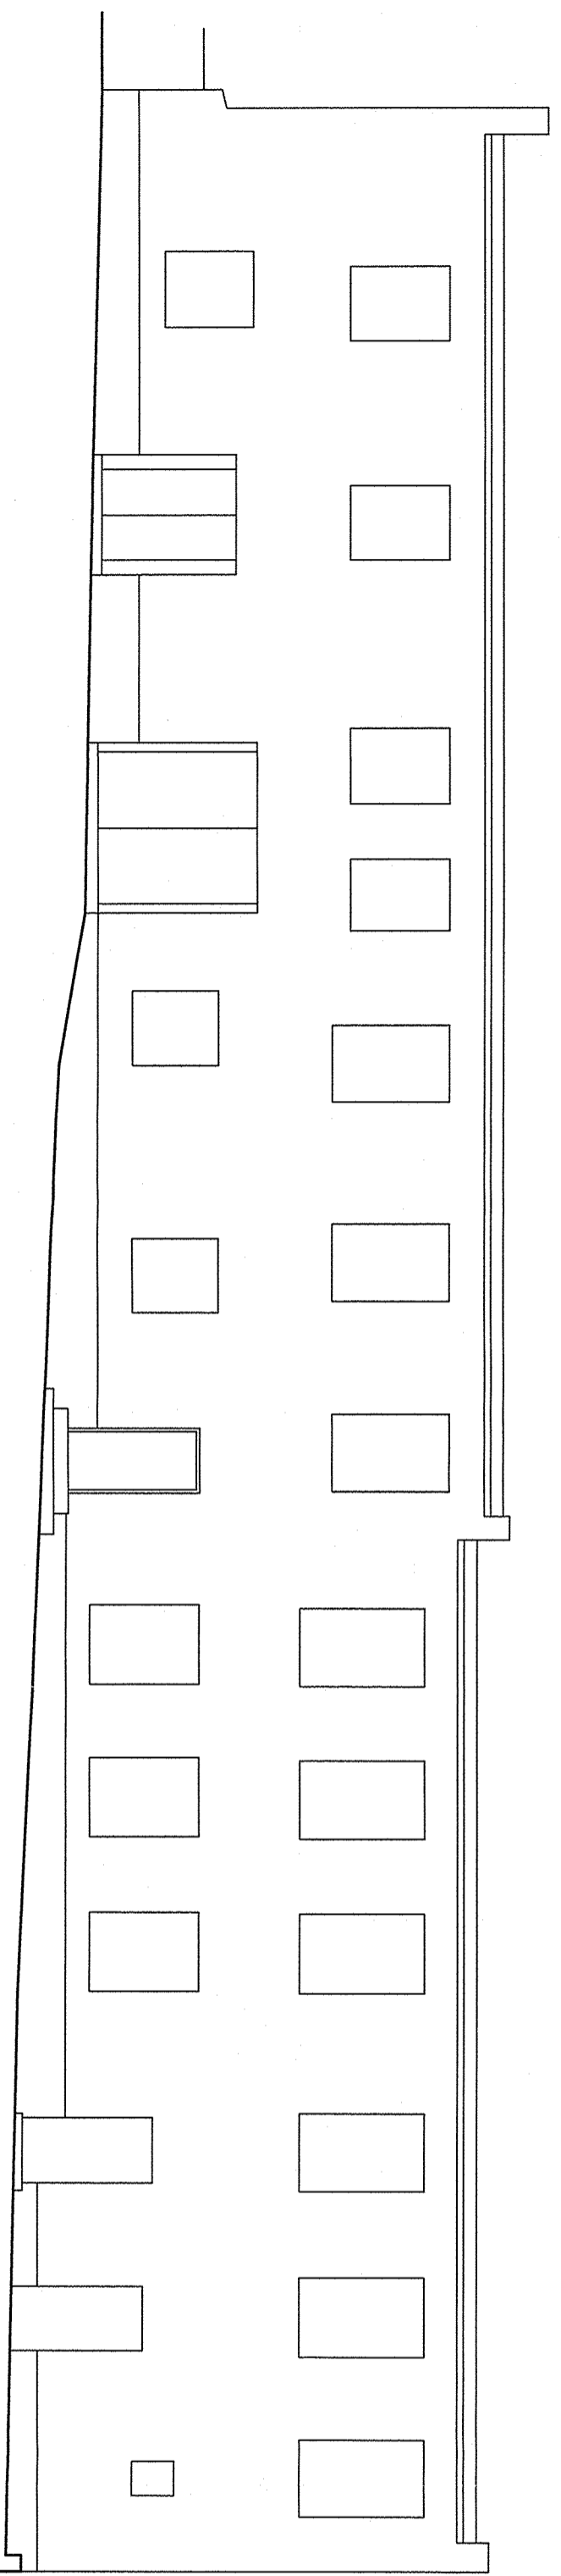

ELEWACJA FRONTOWA

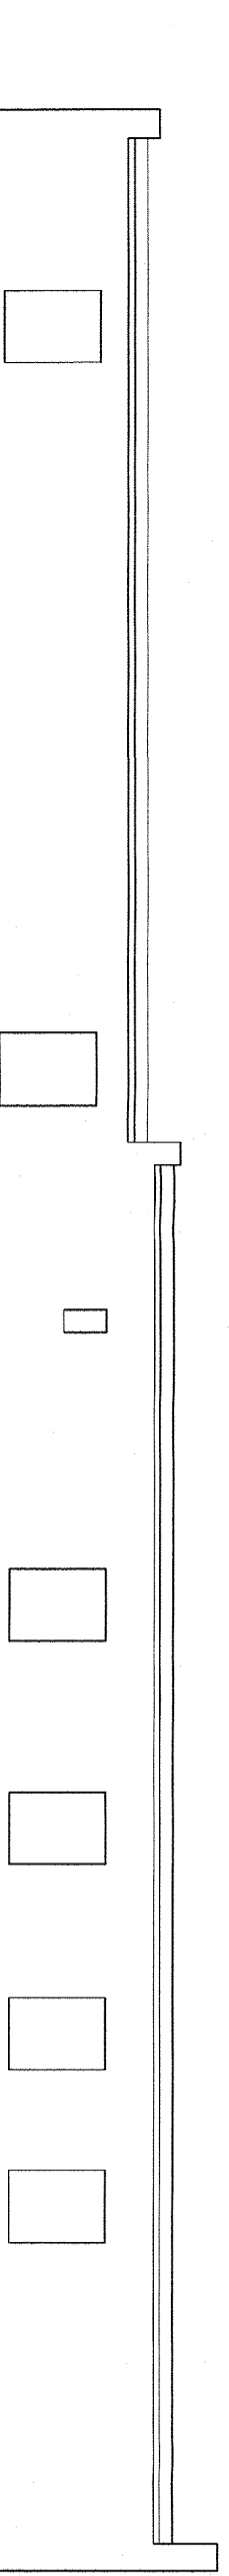


ELEWACJA TYLNA


ELEWACJE 1:100

OBIEKT :	Budynek administracyjny – biurowy, ul. Robocza 25 Poznań	
TEMAT :	INWENTARYZACJA NIEUŻYTKOWANEGO BUDYNKU ADMINISTRACYJNO – BIUROWEGO	
INWESTOR :	"Targowiska" Sp. z o.o. ul. Szamarzewskiego 43, 60-531 Poznań	
BRANŻA :	architektura	
STADIUM :	PROJEKT BUDOWLANY	
TREŚĆ RYSUNKU :	ELEWACJA FRONTOWA I TYLNA	
PROJEKTOWAŁ :	inż. Ewa Wojtkowick mgr inż. arch. Anna Prądzynska	
WKP / 0045 / PMOK / 05	DATA :	NR RYS.:
<i>Prądzynska</i>	03.2007	4
	SKALA :	1 : 100

ELEWACJA BOCZNA

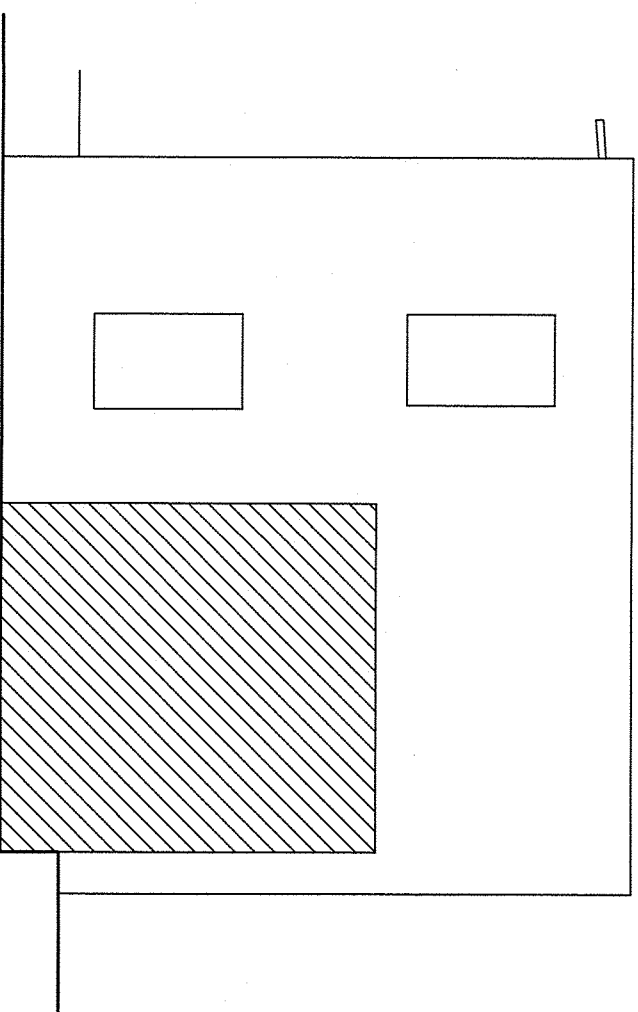

ELEWACJA BOCZNA

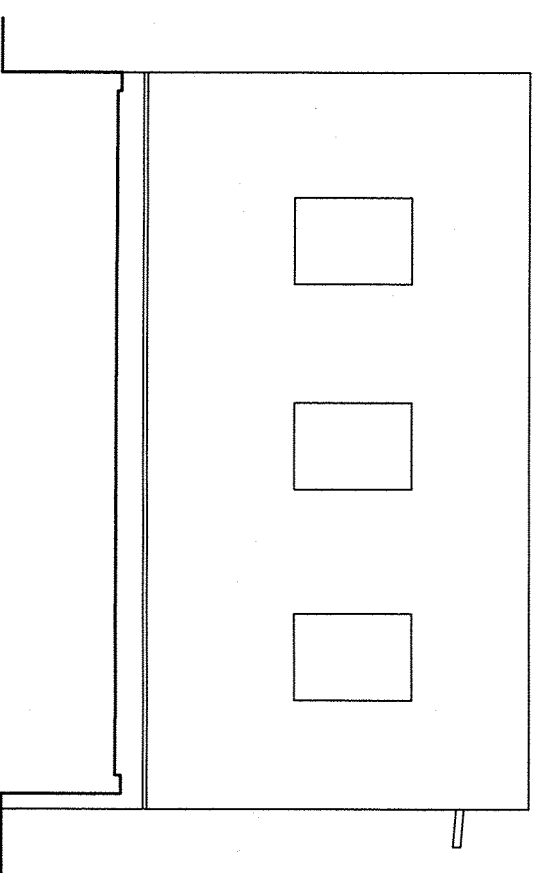

ELEWACJE 1:100

OBIEKT :	Budynek administracyjny – biurowy, ul. Robocza 25 Poznań			
TEMAT :	INWENTARYZACJA NIEMOJOWANEGO BUDYNKU ADMINISTRACYJNO – BIUROWEGO			
INWESTOR :	"Targowisko" Sp. z o.o. ul. Szamotawskiego 43, 60-551 Poznań			
BRANŻA :	architektura			
STADIUM :	PROJEKT BUDOWLANY			
TREŚĆ RYSUNKU :	ELEWACJE BOCZNE			
PROJEKTOWAŁ :	inz. Ewa Wojtkowick mgr inż. arch. Anna Prądzynska	WKP/0045/PWOK/05 <i>Ewa Wojtkowick</i>	DATA : 03.2007	NR RYS.: 5