


PROJEKT ZAGOSPODAROWANIA TERENU
SKALA : 1:100

LEGENDA :

-  PROJEKTOWANY BUDYNEK
-  PROJEKTOWANE OGRODZENIE
-  LINE POLA GIER
-  DRENAŻ
-  NAWIERZCHNIA UTWARDZONA NP.KOSTKA BETONOWA
-  TRAWNIK
-  FURTKA, BRAMA
-  MASZT Z OŚWIETLIENIEM
-  KONSTRUKCJA KOSZA
-  KONTENER NA ODPADKI STALE
-  ŁAWKA STAŁA
-  STUDZIENKA REWIZYJNA

Legenda:
 1-budynek zaplecza
 A-teren zaplecza
 B-boisko do siatkówki
 C-boisko do koszykówki
 D-boisko do piłki nożnej

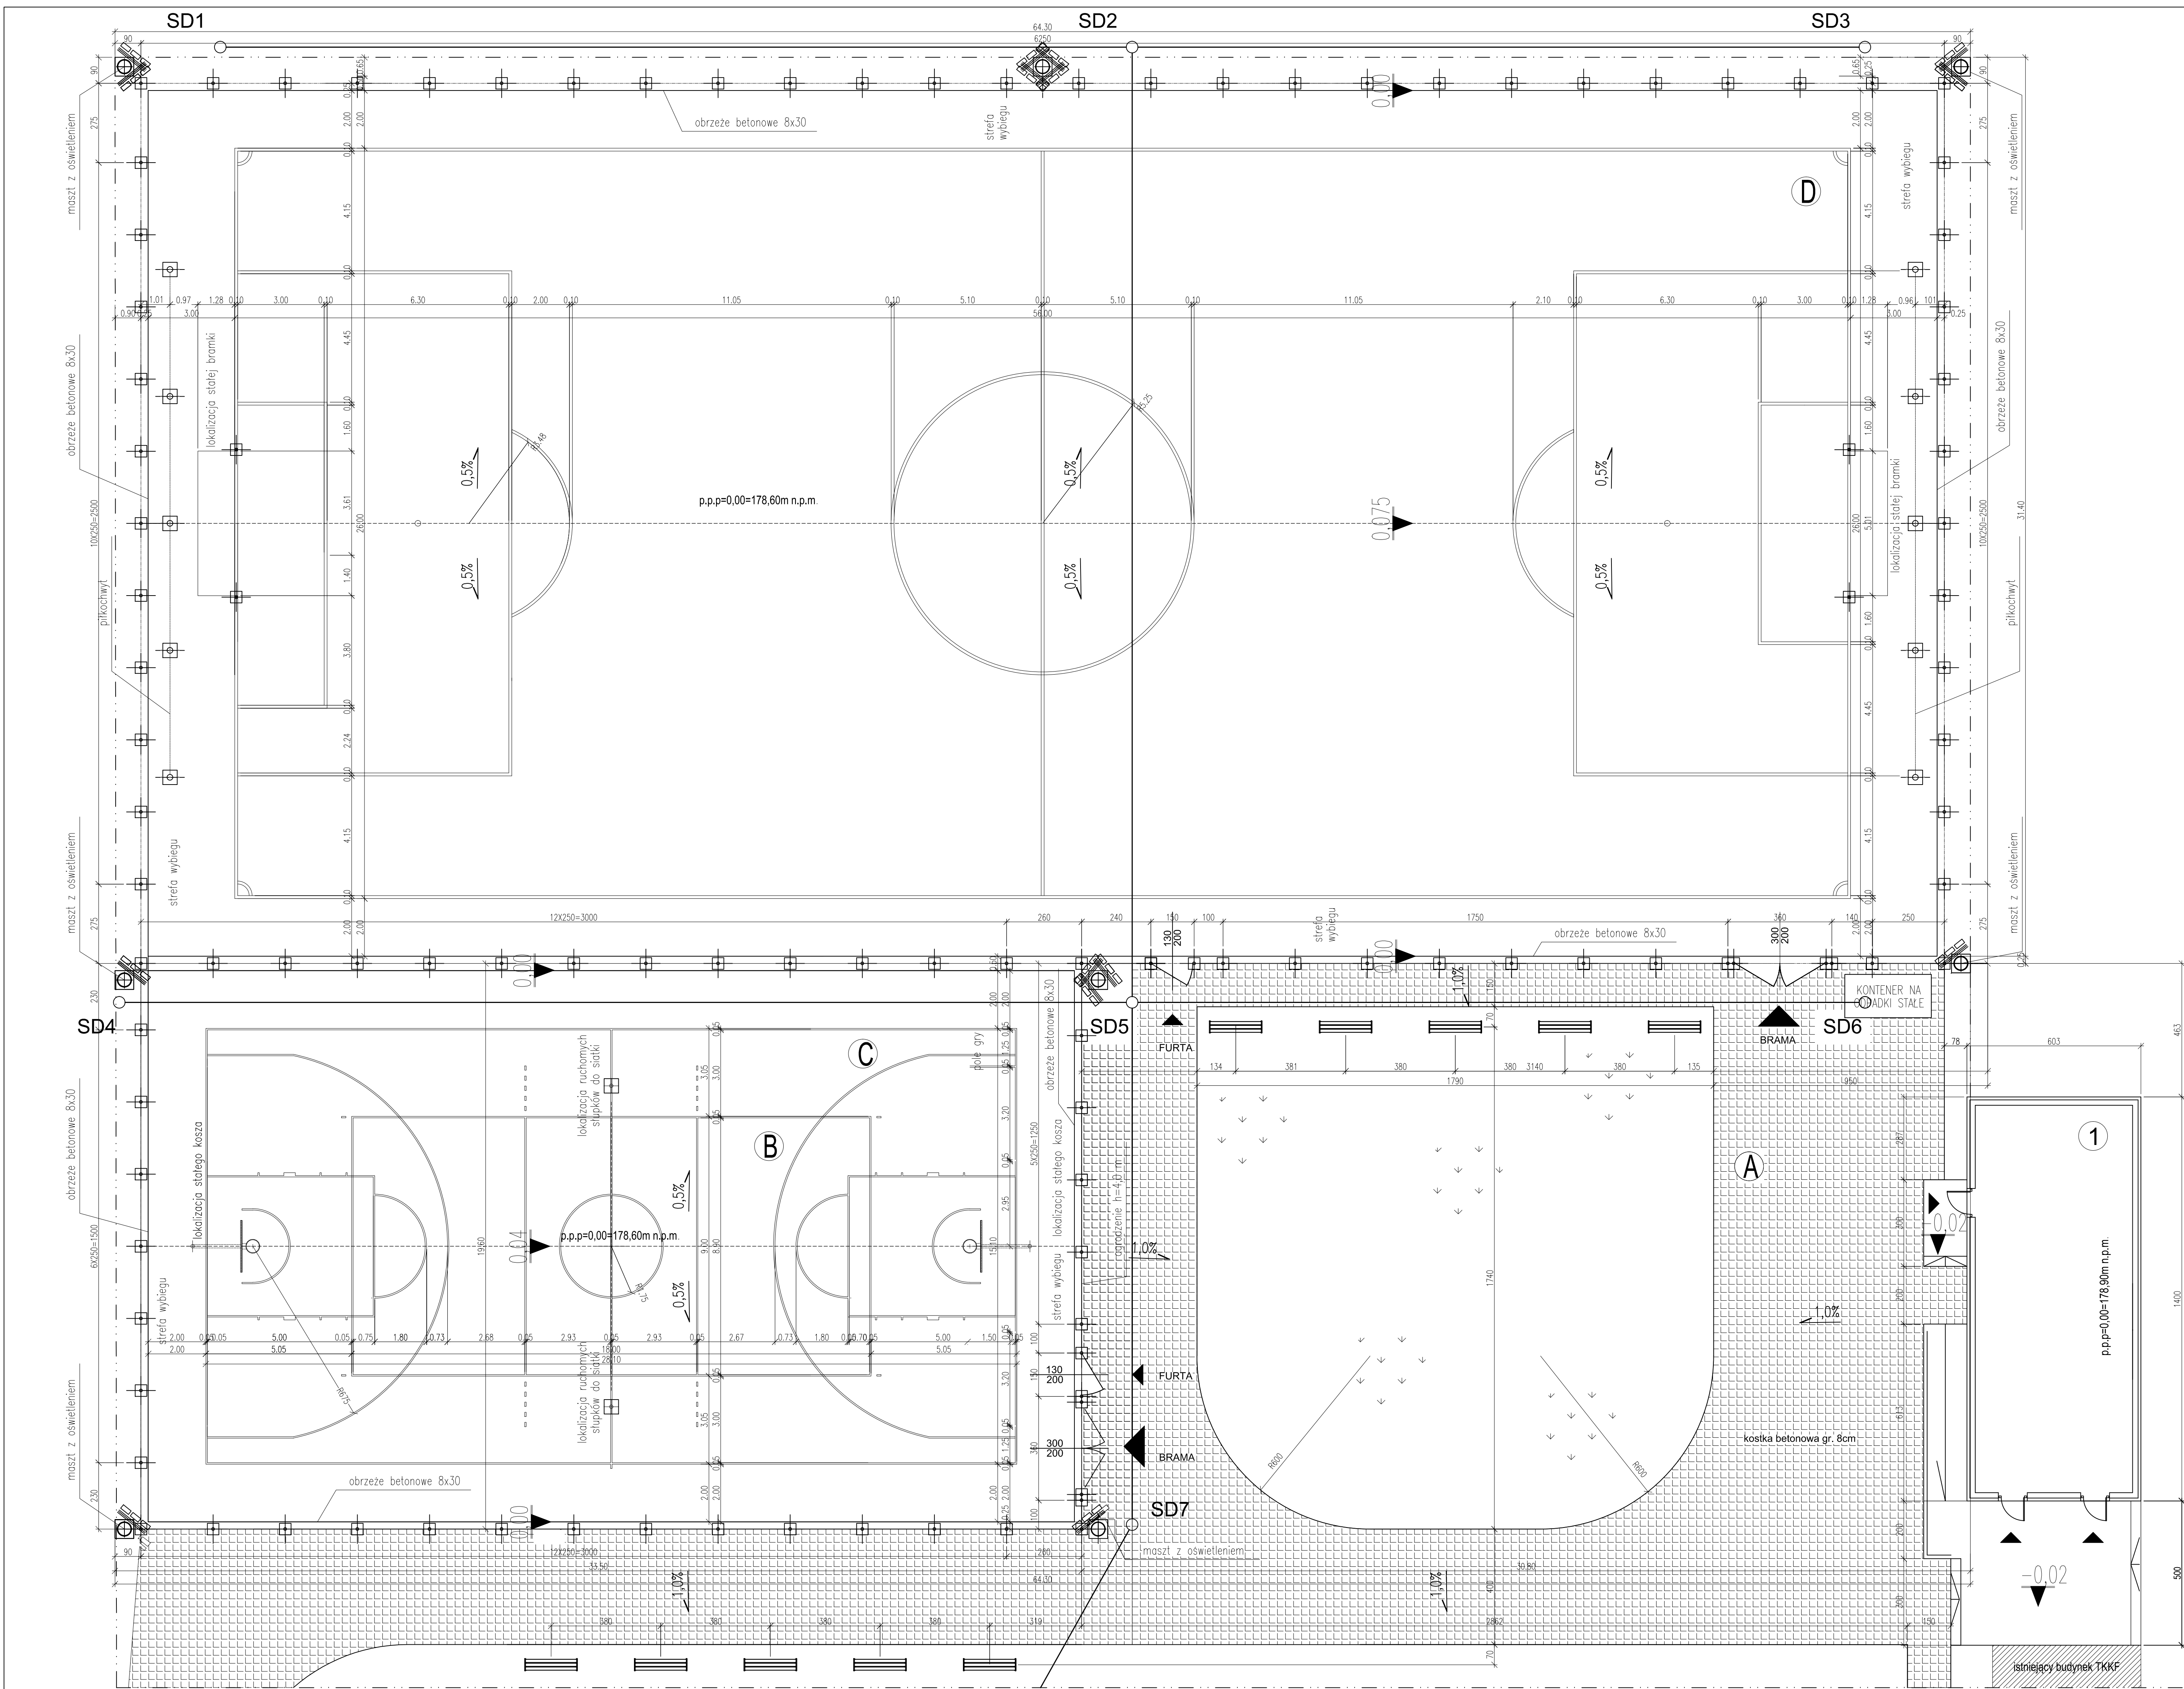

ADAPTACJA		PROTECH BIURO PROJEKTOWE BUDOWNICTWA	
Projektant adaptujący projekt do warunków miejscowych		MIEROSZÓW, UL. FABRYCZNA 23 tel.(0-42) 78-31-316	
Sprawdzający adaptację		Specjalność: konstr.-bud. Nr upr. 178/02/DUW	
Rysunek nr		0.2	
zadanie: ORLIK 2012 ZESPÓŁ BOISK SPORTOWYCH			
inwestor: WYKONANO NA ZAMÓWIENIE MINISTERSTWA SPORTU I TURYSTYKI			
generalny projektant/wykonawca projektu: Kulczyński Architekt			
autorzy: projektant: generalny: arch. Bogdan Kulczyński Si-290/62, MKISZ/AWW/87 projektanci: arch. Marek Michalowski MA/012/03, MA-1480		temat rysunku: PROJEKT ZAGOSPODAROWANIA TERENU	
opracował: arch. Łukasz Milewski		branża: ARCHITEKTURA	
sprawdził: Maksymilian Ziśkowski SW-11/2004, MA-1659		faza: PROJEKT BUDOWLANY	
nr projektu: B.08	indeks fazy: PBU	obiekt: 00	nr rysunku: AR-02-01
00	00	08.02	00
00	00	08.02	1/1
00	00	08.02	1:100