


Województwo: kujawsko - pomorskie
Powiat: Inowrocławski
Jednostka ewidencyjna: 040706_4, Kruszwica
Dobre: 0005 Kruszwica
Działka: 5/1

MAPA DO CELÓW PROJEKTOWYCH
SKALA 1:500

ID: 6640.3596.2019
Stan na dzień: 21.11.2019 r.
Układ współrzędnych: "2000"
Układ wysokości: "Amsterdam"
Nie ustalano służebności gruntowych.

Nie wyklucza się istnienia w terenie przewodów podziemnych
ułożonych a nie zgłoszonych do inwentaryzacji.
Granice wg stanu prawnego

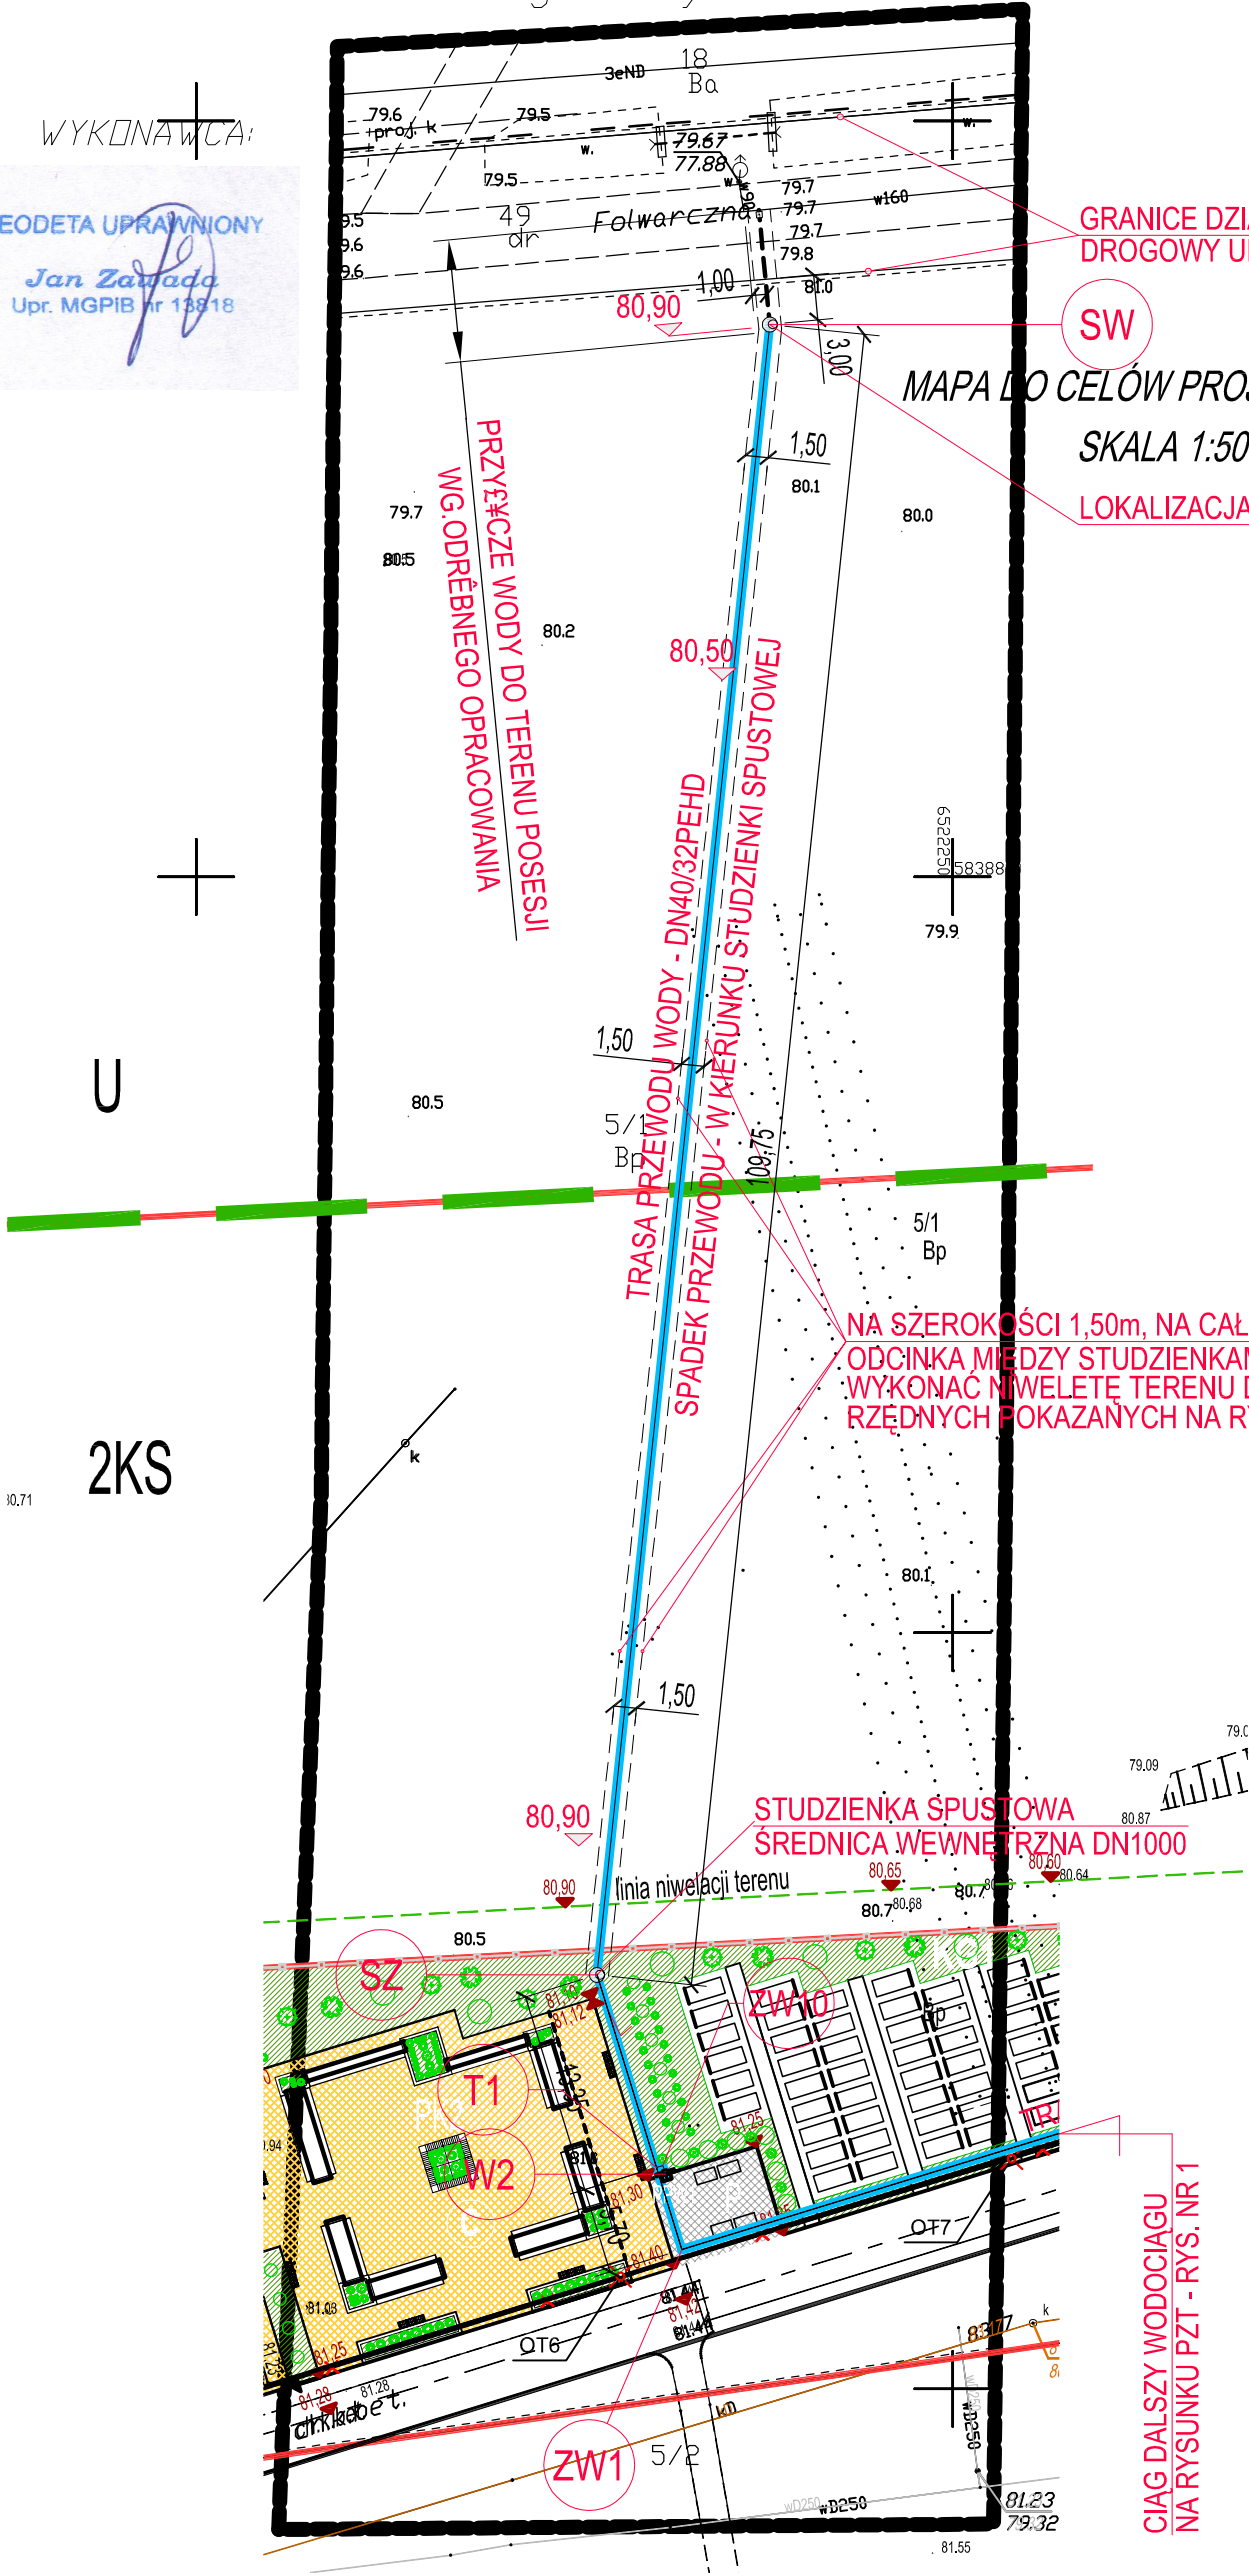

GRANICE DZIAŁKI NR 49 TWORZĄCE PAS
DROGOWY UL. FOLWARCZNEJ

SW


MAPA DO CELÓW PROJEKTOWYCH
SKALA 1:500

LOKALIZACJA STUDZIENKI WODOMIERZOWEJ

INSTALACJA WODY DN40/32PEHD

WSPÓŁRZĘDNE DLA INSTALACJI WODY			
LP	PKT	X położenia	Y położenia
1	SW	5838836.54	6522237.93
2	SZ	5838727.38	6522226.50
3	TW	5838714.64	6522230.44
4	ZW1	5838709.21	6522232.11
5	ZW2	5838726.97	6522289.79
6	ZW3	5838727.58	6522305.41
7	ZW4	5838720.59	6522305.67
8	ZW5	5838721.03	6522317.64
9	ZW6	5838710.81	6522339.72
10	ZW7	5838696.68	6522346.29
11	ZW8	5838693.57	6522346.64
12	ZW9	5838682.75	6522347.27
13	W1	5838682.56	6522342.23
14	ZW10	5838714.77	6522230.87
15	W2	5838714.20	6522231.04

NA SZEROKOŚCI 1,50m, NA CAŁEJ DŁUGOŚCI
ODCINKA MIĘDZY STUDZIENKAMI: "SW" I "SZ"
WYKONAĆ NIWELETE TERENU DO PROJEKTOWANYCH
RZĘDNYCH POKAZANYCH NA RYSUNKU PLANU ZAG.

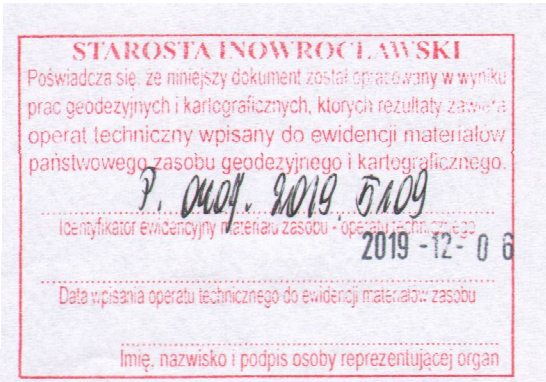

z up. STAROSTY
Anna Kądzińska

INSPEKTOR
w Wydziale Geodezji, Kartografii, Katastru
i Gospodarki Nieruchomościami

partner

BIURO PROJEKTOWE BUDOWNICTWA Łódź ul. Nowa 29/31

NAZWA I ADRES OBIEKTU :	Budowa Cmentarza Komunalnego w Kruszwicy, na dz. nr ewid. 5/1, 22, 23/6, 25/2, 31, 32/2, 45 obr. Nr 5 Kruszwica, położonych w rejonie ul. Cmentarnej w Kruszwicy.	DATA: 19.11.2019
		SKALA: 1:500
TYTUŁ RYSUNKU:	Projekt zagospodarowania terenu cmentarza. Odcinek wewnętrznej instalacji wodociągowej poza granicami cmentarza	RYSUNEK 1A
PROJEKTANT OBIEKTU ARCHITEKTURA	mgr inż. arch. Tadeusz Bronowicki upr. nr 6/88/WŁ w spec. architektonicznej	
PROJEKTANT INSTALACJI WODY	inż. Marcin Wężyk upr. nr LOD/0526/POOS/06 w spec. instal. w zakresie sieci, instal. i urządzeń ciepłych went., gazowych, wodociągowych i kanaliz.	