


ELEWACJA FRONTOWA - ZACHODNIA
ZAKRES PRAC BUDOWLANYCH

SKALA 1:50

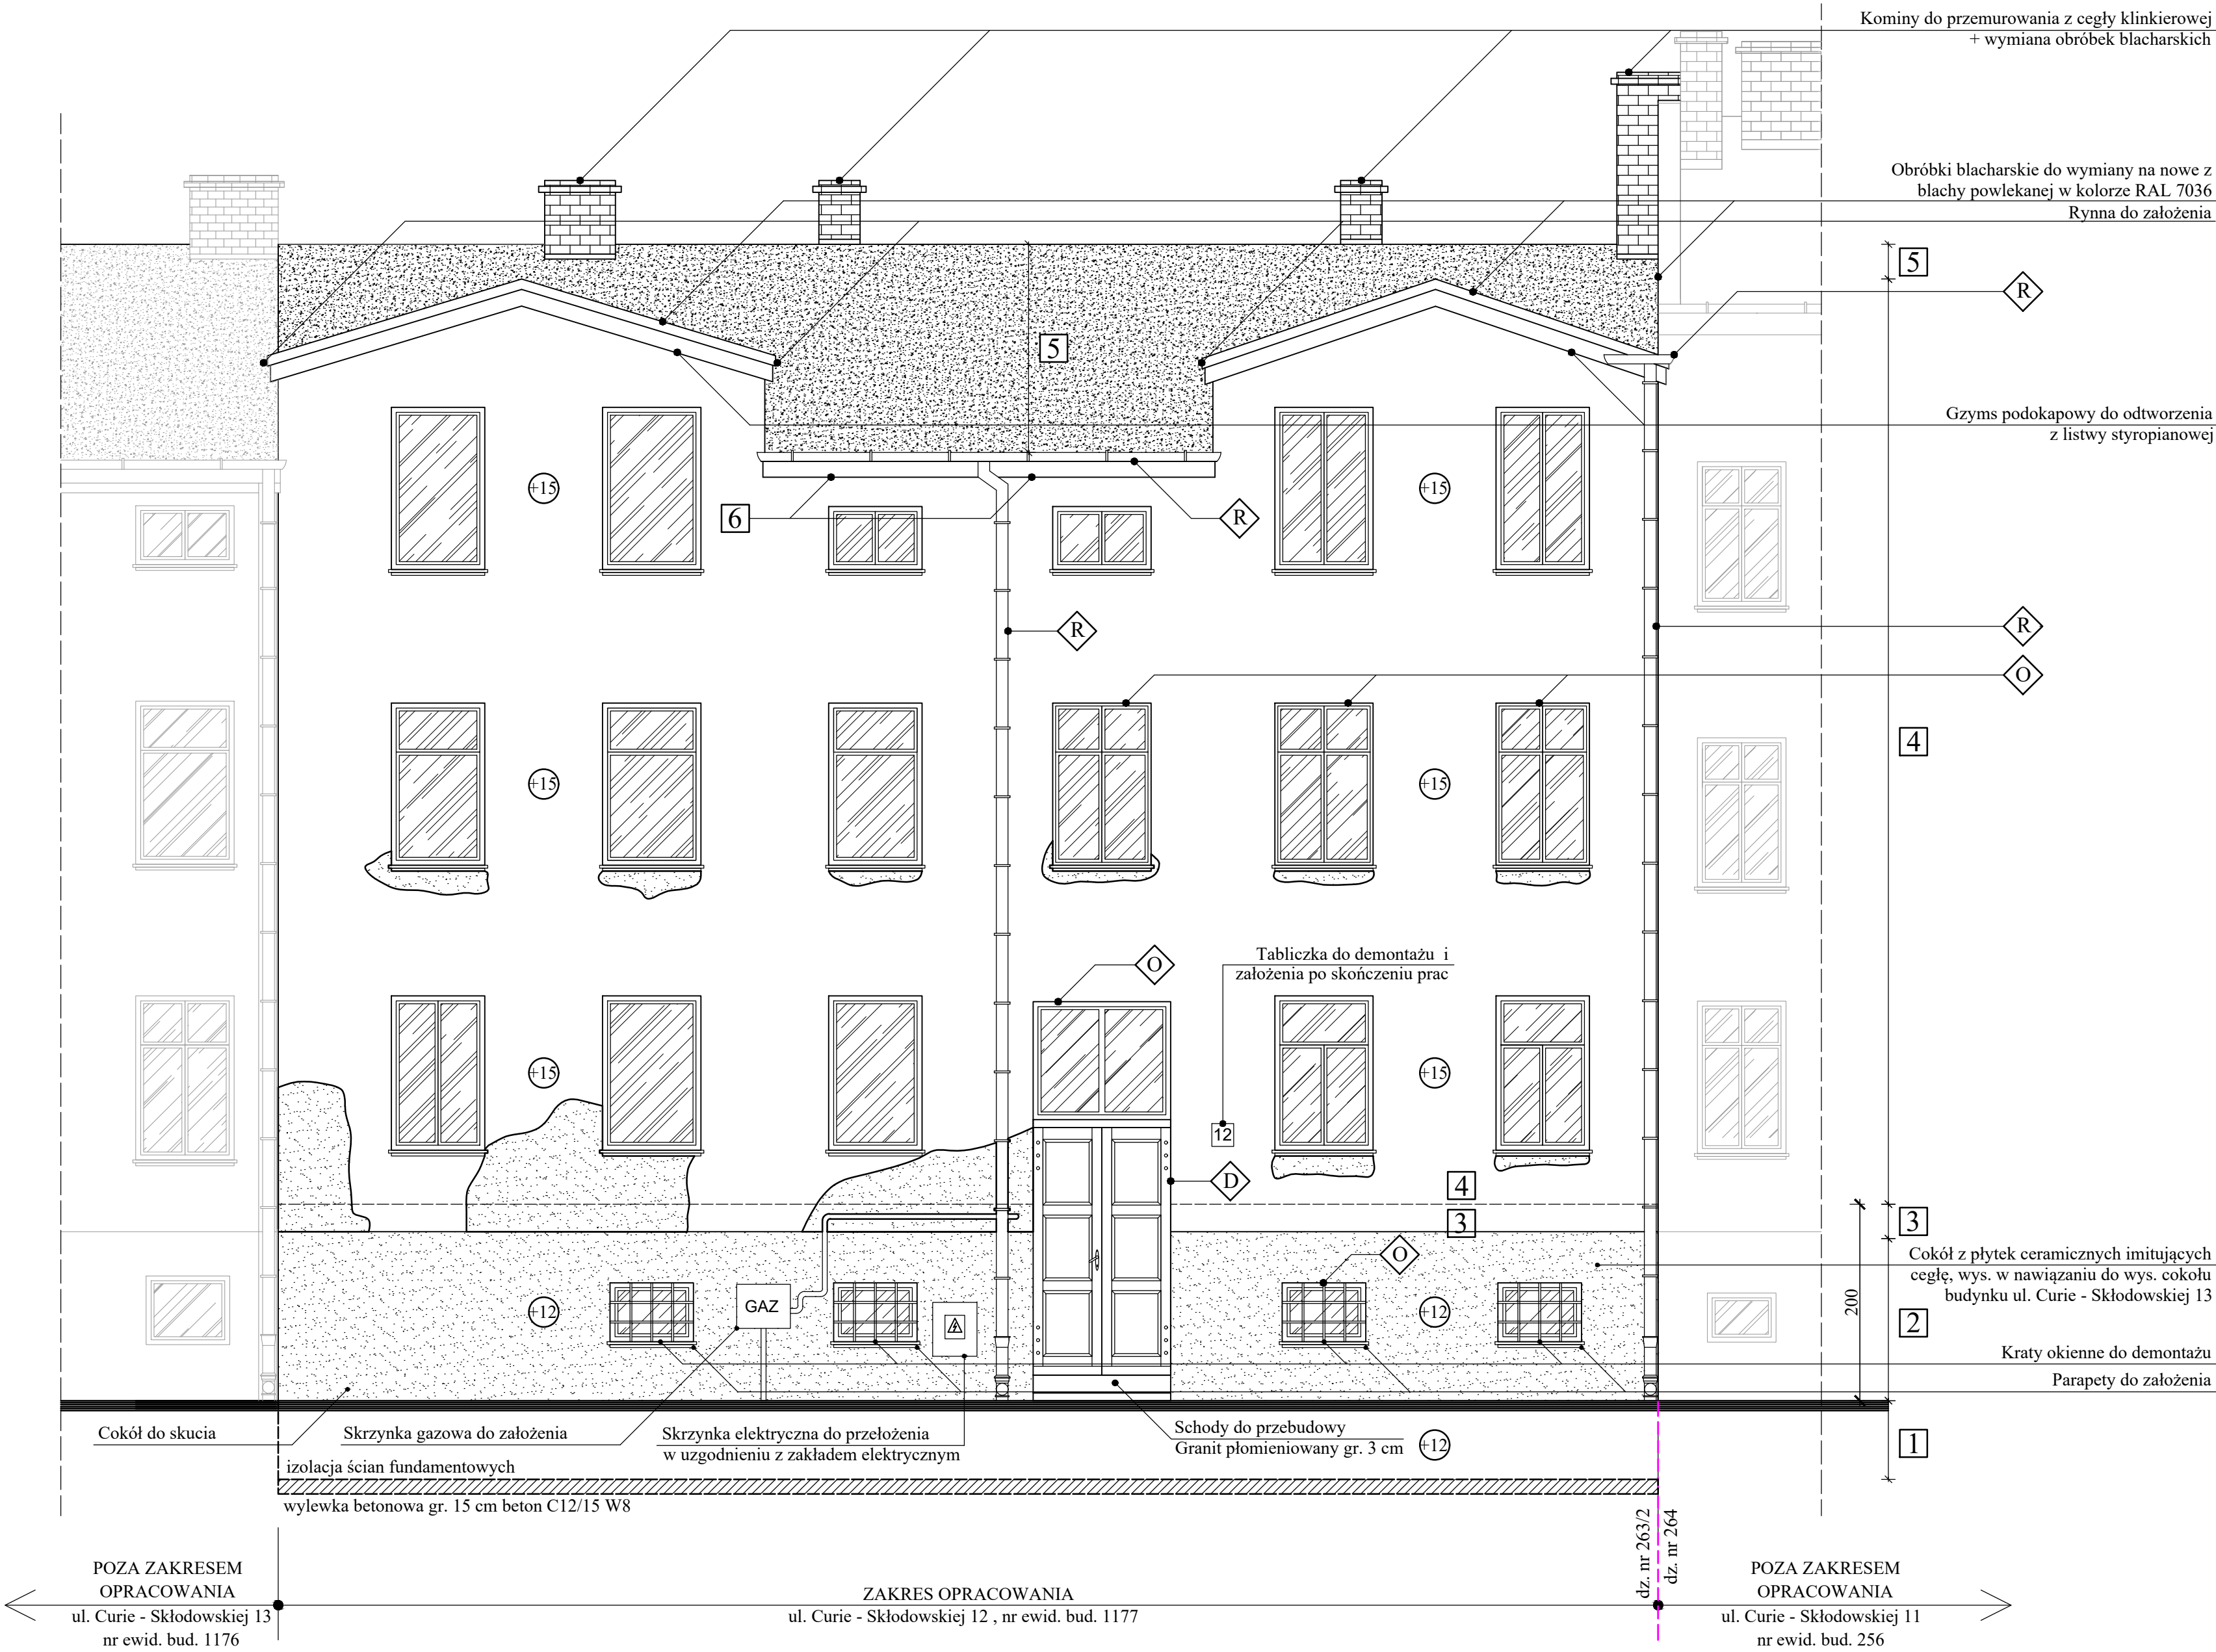

1
Tynk z dodatkiem Hydrostop
Roztwór wodno - bitumiczny x2
Papa termozgrzewalna x2
Styropian fundamentowy gr. 12cm
Siatka x2

2
Tynk z dodatkiem Hydrostop
Roztwór wodno - bitumiczny x2
Papa termozgrzewalna x2
Styropian fundamentowy gr. 12cm
Siatka x2
Płytki ceramiczne

3
Styropian gr. 15 cm
Siatka x2
Struktura

4
Styropian gr. 15 cm
Siatka x1
Struktura

5
Styropapa gr. 20 cm
Papa termozgrzewalna PYE PV250 S52

6
Siatka
Struktura

LEGENDA:	
R	Rury spustowe do demontażu i montaż nowych z blachy powlekanej w kolorze RAL 7036
D	Drzwi wejściowe z naswietłem do wymiany
O	Okna do wymiany na nowe z mikrowentylacją o współczynniku U=1,50 W/m²K
	Miejsce uzupełnienia struktury tynku
+12	Grubość warstwy termoizolacyjnej - styropian fundamentowy o λ=0,032W/mK
+15	Grubość warstwy termoizolacyjnej - styropian EPS 70 o λ=0,032W/mK

UWAGA:	
1.	Parapety okienne do wymiany na nowe z blachy powlekanej w kolorze RAL 7036.
2.	Obróbki blacharskie, rynny oraz rury spustowe do wymiany na nowe z blachy powlekanej w kolorze RAL 7036.
3.	Schody wejściowe do skucia i wykonanie nowych obłożonych granitem polerowanym - stopnie i granitem polerowanym - podstopnie.
4.	Elewacja z wyraźnymi śladami wilgoci. Należy ocenić stan techniczny tynku i skuć luźne, odspojone i zawilgocone fragmenty struktury tynku.
5.	DETALE ARCHITEKTONICZNE WEDŁUG RYSUNKU A2

Jednostka projektująca:	MICHAŁ TYSZKA PRACOWNIA PROJEKTOWA KONSTRUKCJE BUDOWLANE tel: 660-882-601 / www.tyszka.pl
-------------------------	---

Tytuł rysunku:	ELEWACJA FRONTOWA - ZACHODNIA ZAKRES PRAC BUDOWLANYCH
----------------	--

Nazwa obiektu budowlanego:	BUDYNEK MIESZKALNY WIELORODZINNY
----------------------------	---

Adres obiektu budowlanego:	ul. Marii Curie - Skłodowskiej 12, 76 - 200 Słupsk dz. nr ewid. 263/2 obręb ewid. 13, jednostka ewid. Miasto Słupsk
----------------------------	--

Inwestor:	Miasto Słupsk, pl. Zwycięstwa 3, 76 - 200 Słupsk w zarządzie PGM, ul. Tuwima 4, 76 - 200 Słupsk
-----------	--

Projektant	mgr inż. Michał Tyszka			
Konstrukcja :	uprawnienia nr POM/0212/PWOK/07 Specjalność konstrukcyjno-budowlana			
Data:	kwiecień 2019r.	SKALA	1:50	BRANŻA
				ZAKRES ROBÓT BUDOWLANYCH
			NR RYS	NR STRONY
			Z1