


# ZBROJENIE STREFY COKŁOWEJ - UKŁAD SIATEK

## SKALA 1:15

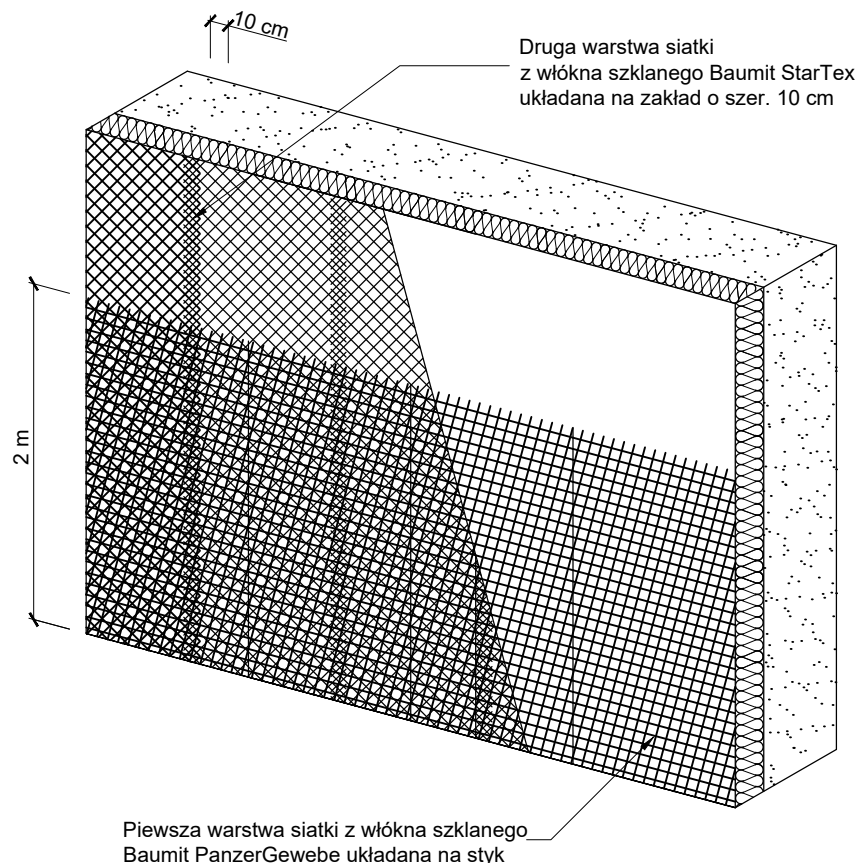

Jednostka projektująca:



**MICHAŁ TYSZKA**  
**PRACOWNIA PROJEKTOWA**  
**KONSTRUKCJE BUDOWLANE**  
 tel: 660-882-601 / [www.tyszka.pl](http://www.tyszka.pl)

Tytuł rysunku:

**ZBROJENIE STREFY COKŁOWEJ - UKŁAD SIATEK**

Nazwa obiektu budowlanego:

**BUDYNEK MIESZKALNY WIELORODZINNY**

Adres obiektu budowlanego:

ul. Marii Curie - Skłodowskiej 12, 76 - 200 Słupsk  
 dz. nr ewid. 263/2 obręb ewid. 13, jednostka ewid. Miasto Słupsk

Inwestor:

Miasto Słupsk, pl. Zwycięstwa 3, 76 - 200 Słupsk  
 w zarządzie PGM, ul. Tuwima 4, 76 - 200 Słupsk

Projektant  
 Konstrukcja:

mgr inż. Michał Tyszka  
 uprawnienia nr POM/0212/PWOK/07  
 Specjalność konstrukcyjno-budowlana

Data:

kwiecień 2019r.

SKALA

1:15

BRANŻA

KONSTRUKCJA

NR RYS

**K5**

NR STRONY

.....