

MAPA DO CELÓW PROJEKTOWYCH  
SKALA 1: 500

woj. małopolskie  
jedn. ewidencyjna: Bobowa 120503\_4  
obręb: Bobowa 120503\_4.0001  
działka nr 388/1  
k. m. 7.117.20.13.1.1  
L. ks. rob 2/2018  
ID zgłoszenia 6640.211.2018  
Układ: „2000 strefa 7”, wysokościowy „Kronsztadt’86”

Mapa powstała na podstawie numerycznej mapy zasadniczej oraz pomiaru wykonanego w styczniu 2018 r.  
Granice działek przyjęto na podstawie mapy ewidencji gruntów.  
Nie wyklucza się istnienia w zakresie pomiaru urządzeń uzbrojenia podziemnego nie ujawnionych na mapie zasadniczej oraz nie stwierdzonych podczas wywiadu w terenie.  
W obszarze mapy nie stwierdzono projektów uzgodnionych w ZUDP w Gorlicach.  
W obszarze mapy nie stwierdzono służebności gruntowych.

--- - zakres opracowania  
- - - - - linia rozgraniczająca z MPZP


Gorlice, dn. 30.01.2018r.  
Sporządził: Robert Woiński

mgr inż. Robert Woiński  
GEODETA UPRAWNIENY  
uprawnienia nr 8645  
38-300 Gorlice, ul. 11 Listopada 24  
tel. (018) 35-35-280, tel./fax (w in) 35-36-550

PRZEDSIĘBIORSTWO USŁUG GEODEZYJNYCH S.C.  
Alicja Bugno & Robert Woiński  
38-300 Gorlice, ul. Kopernika 10  
NIP 738-17-75-290 REGON 490821496  
tel. (018) 35-35-280, tel./fax (w in) 35-36-550

Poświadczam, że niniejszy dokument został opracowany w wyniku prac geodezyjnych i kartograficznych, których rezultaty zawiera operat techniczny wpisany do ewidencji materiałów państwowego zasobu geodezyjnego i kartograficznego	
Organ prowadzący państwowy zasób geodezyjny i kartograficzny	STAROSTA GORLIICKI
Identyfikator ewidencyjny materiału obszaru - operatu technicznego	P.1205.2018. 297
Data wpisania operatu technicznego do ewidencji materiałów zasobu	3 1 STY. 2018
Imię, nazwisko i podpis osoby reprezentującej organ	z up. STAROSTY

Narcyz Odrzygó  
Geodeta w Wydziale Geodezji  
Kartografii i Kulszki

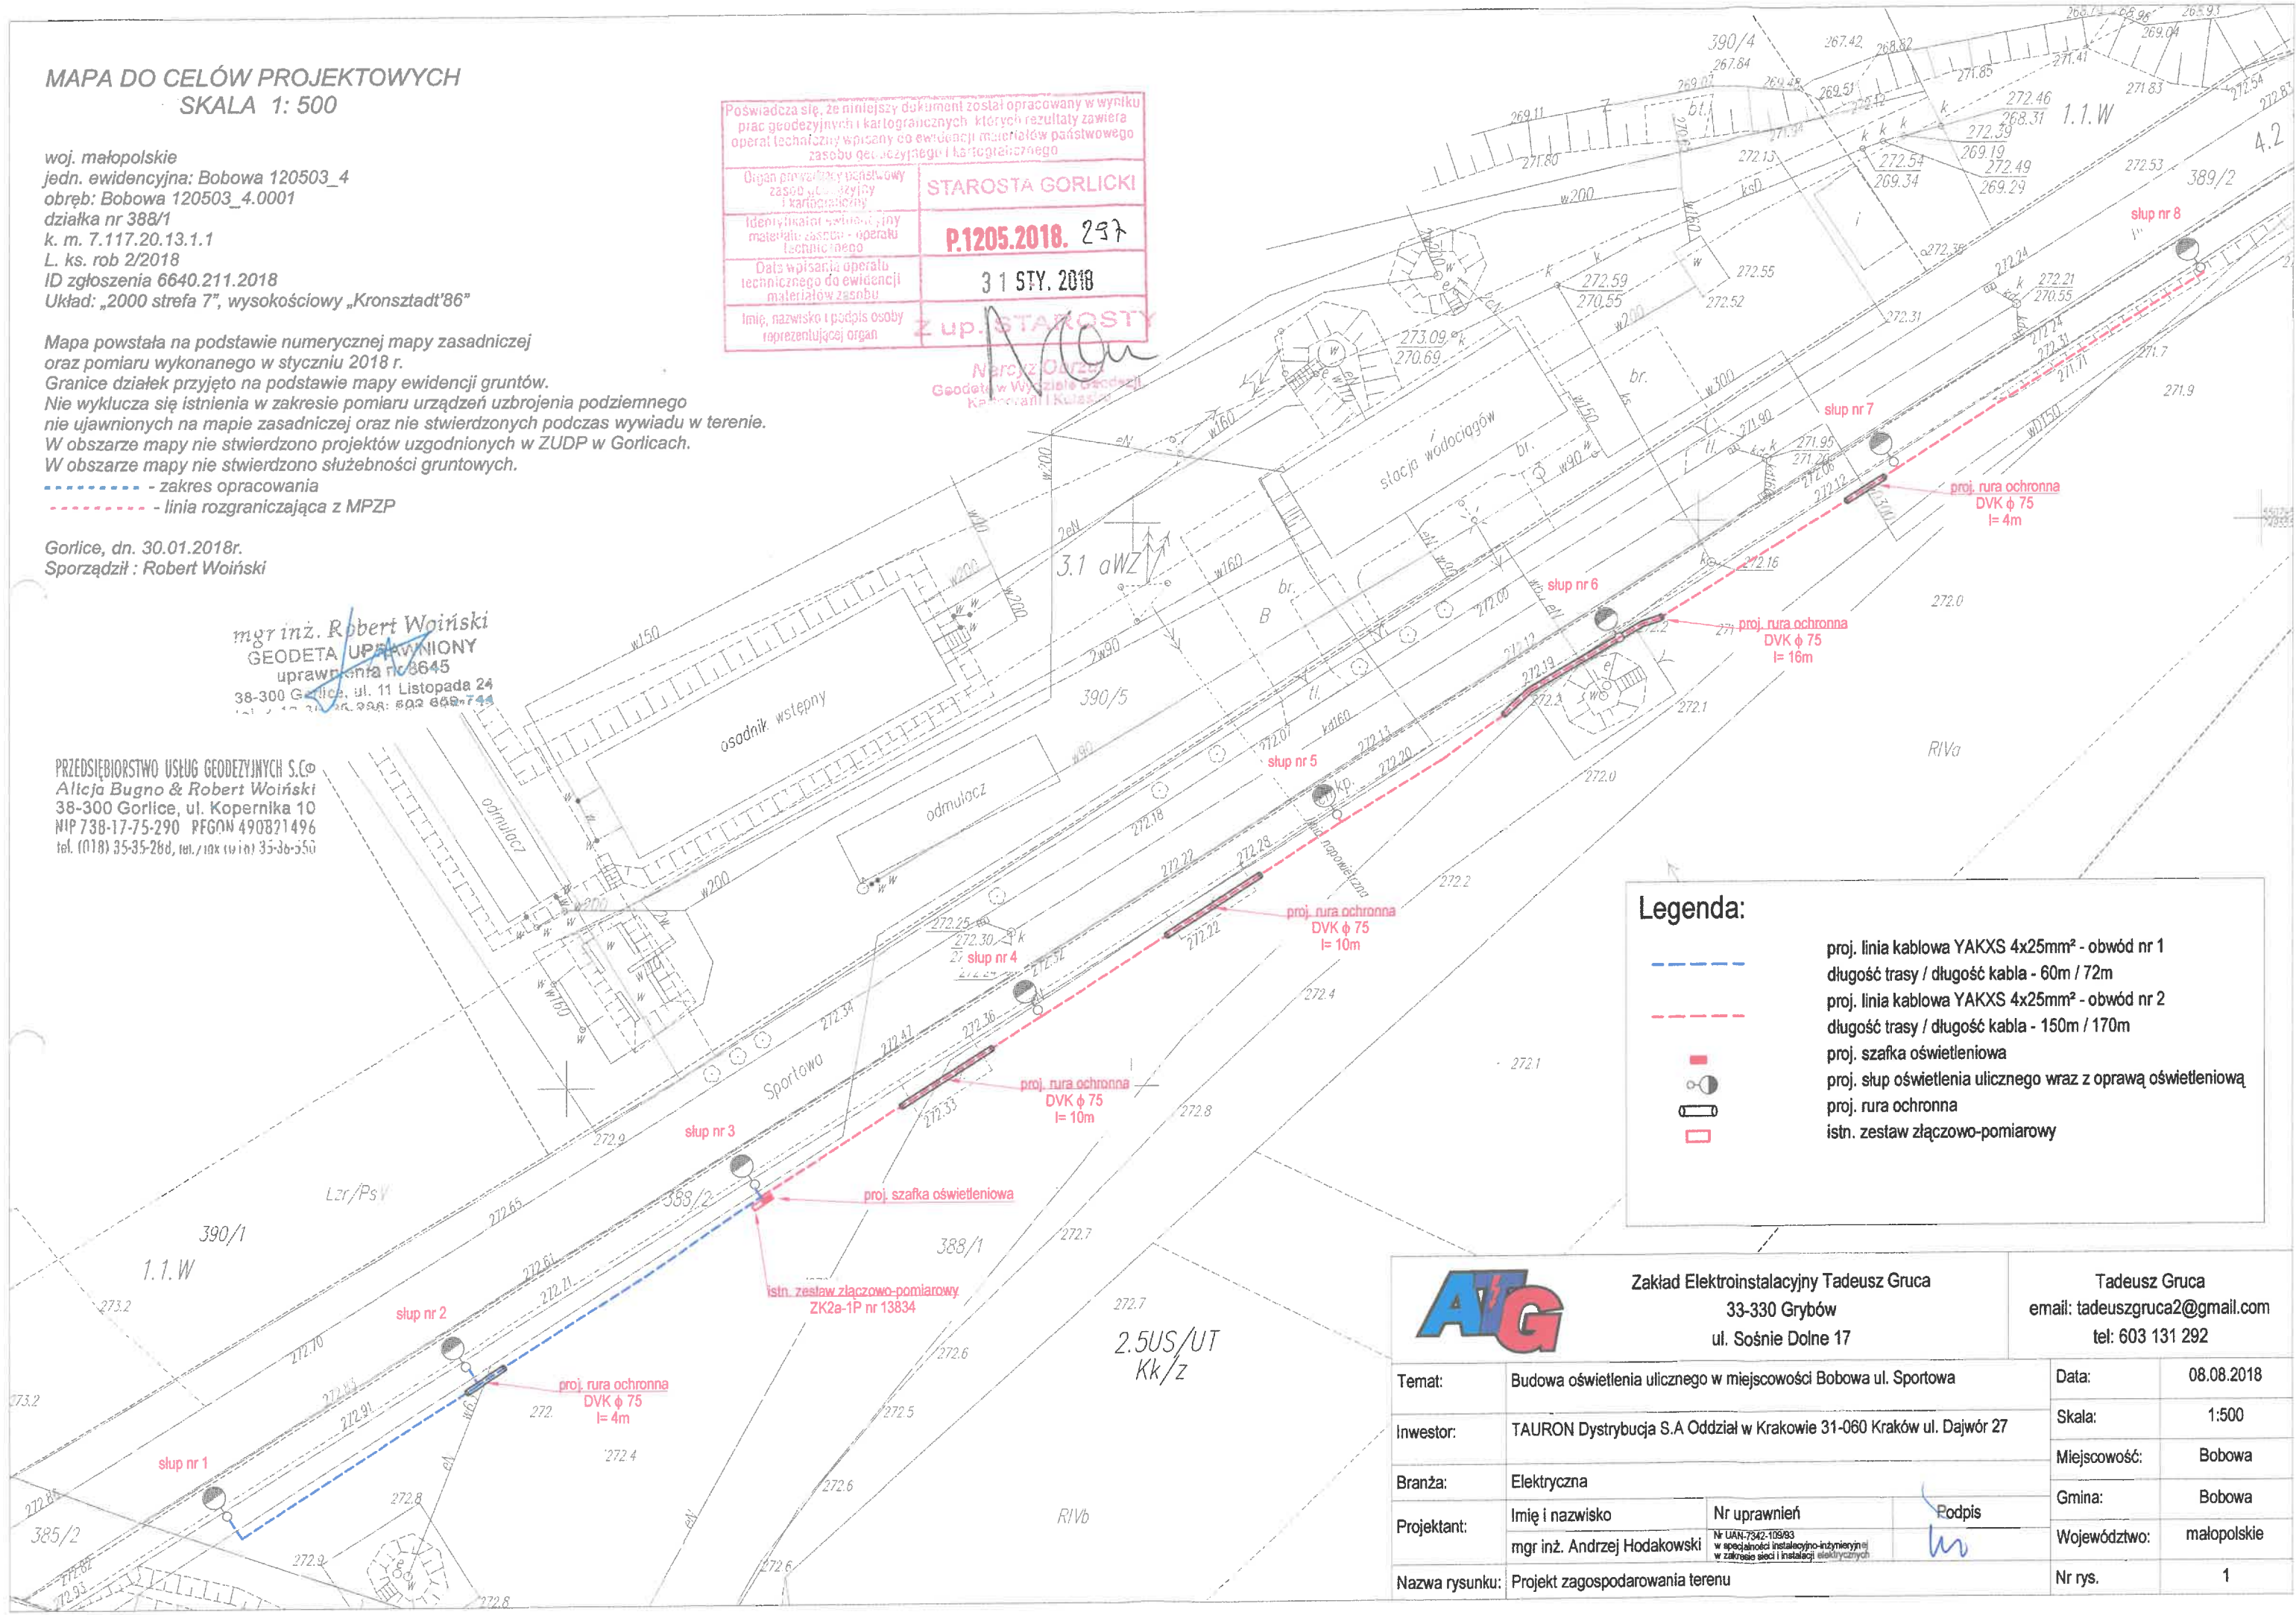

Legenda:



proj. linia kablowa YAKXS 4x25mm<sup>2</sup> - obwód nr 1  
długość trasy / długość kabla - 60m / 72m  
proj. linia kablowa YAKXS 4x25mm<sup>2</sup> - obwód nr 2  
długość trasy / długość kabla - 150m / 170m  
proj. szafka oświetleniowa  
proj. słup oświetlenia ulicznego wraz z oprawą oświetleniową  
proj. rura ochronna  
istn. zestaw złączowo-pomiarowy



Zakład Elektroinstalacyjny Tadeusz Gruca  
33-330 Grybów  
ul. Sośnie Dolne 17

Tadeusz Gruca  
email: tadeuszgruca2@gmail.com  
tel: 603 131 292

Temat:	Budowa oświetlenia ulicznego w miejscowości Bobowa ul. Sportowa	Data:	08.08.2018
Inwestor:	TAURON Dystrybucja S.A Oddział w Krakowie 31-060 Kraków ul. Dajwór 27	Skala:	1:500
Branża:	Elektryczna	Miejscowość:	Bobowa
Projektant:	Imię i nazwisko mgr inż. Andrzej Hodakowski	Gmina:	Bobowa
Nazwa rysunku:	Projekt zagospodarowania terenu	Województwo:	małopolskie
		Nr rys.	1