


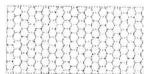










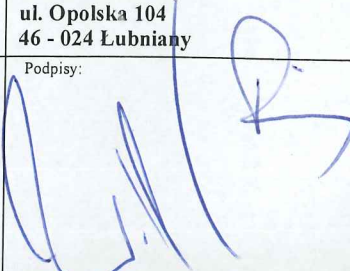
LEGENDA:

-  - proj. naw. ażurowa, płyty gr. 10 cm,
-  - proj. naw. z kostki betonowej,
-  - proj. krawężnik 15×22×100 zatopiony,
-  - proj. krawężnik 15×22×100 wyniesiony 6 cm,
-  - proj. obniżenie krawężnika na 1 metrze.
-  - proj. zielen - drzewa,
-  - istn. granica działki,
-  - proj. plantowanie terenu.
-  - proj. wiata wg odrębnego opracowania
-  - zakres objęty opracowaniem,

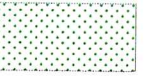

Proponowane gatunki i odmiany drzew - Brynica Parking

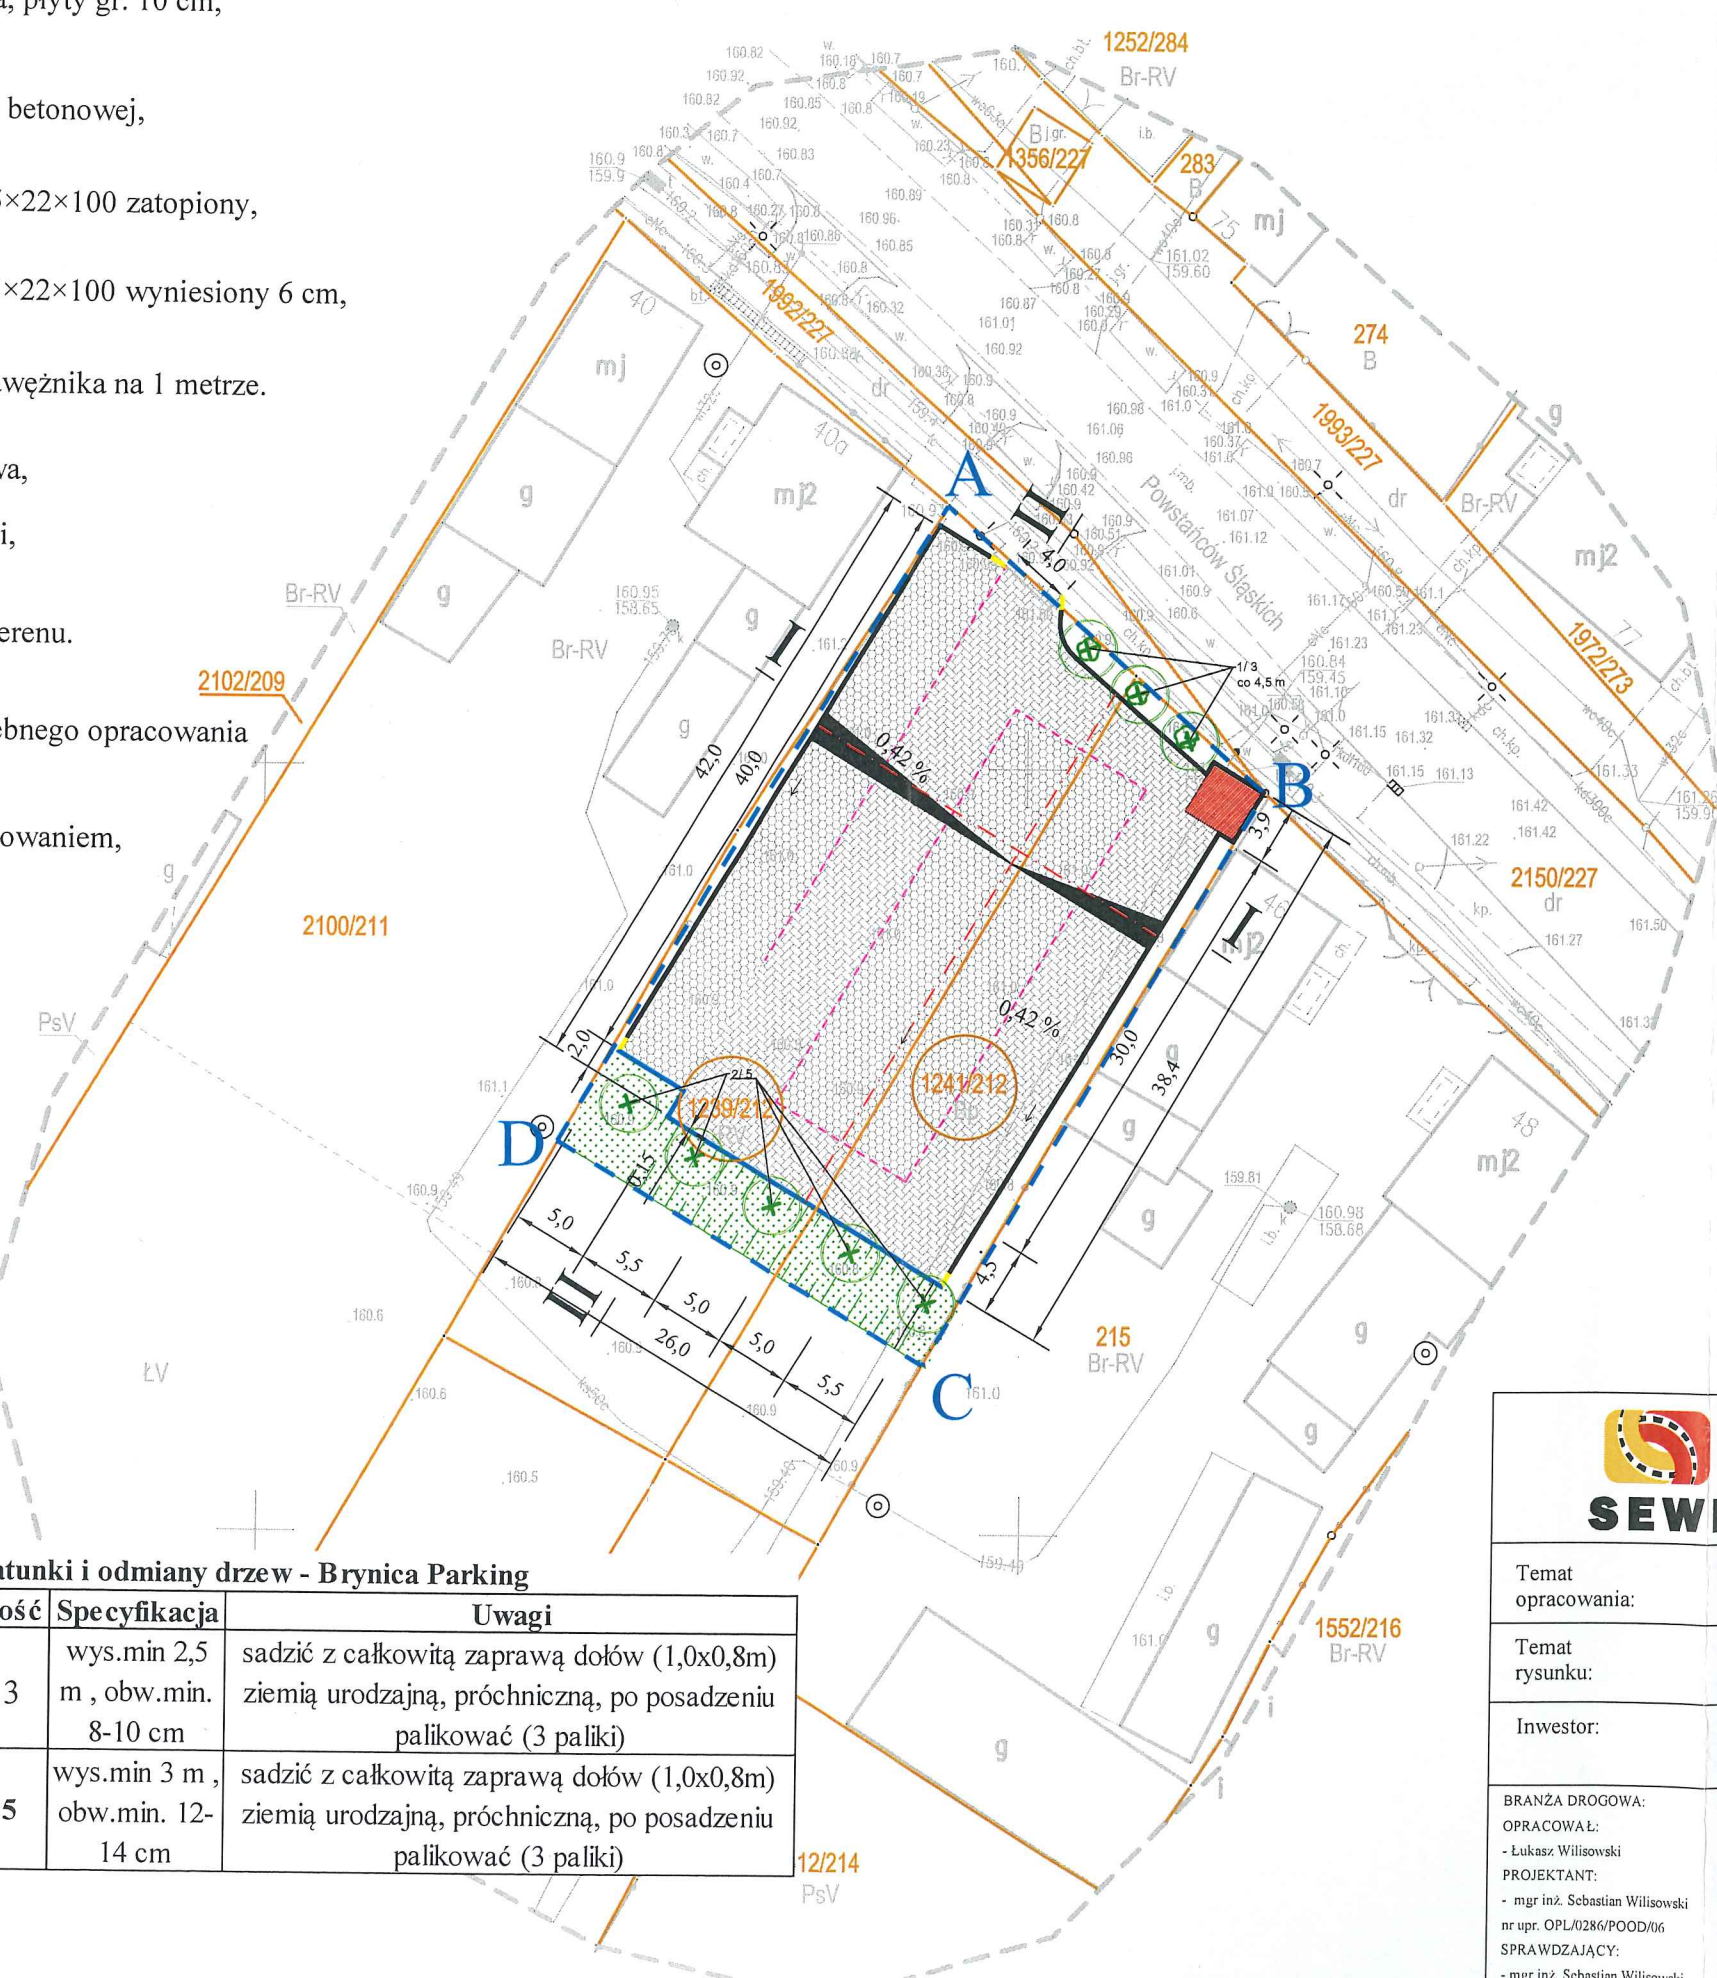L.p.	Nazwa polska	Odmiana	Ilość	Specyfikacja	Uwagi
1	Leszczyna turecka	-	3	wys.min 2,5 m, obw.min. 8-10 cm	sadzić z całkowitą zaprawą dołów (1,0x0,8m) ziemią urodzajną, próchniczną, po posadzeniu palikować (3 paliki)
2	Platan klonolistny	-	5	wys.min 3 m, obw.min. 12-14 cm	sadzić z całkowitą zaprawą dołów (1,0x0,8m) ziemią urodzajną, próchniczną, po posadzeniu palikować (3 paliki)

 SEWI		SEWI Sebastian Raudzis Sebastian Wilisowski spółka jawna 45-321 Opole ul. Oleska 117 NIP 7543082885 REGON 161586995 KRS 0000508296 tel. 077 550-60-85, fax 077 550 63 40 E-Mail: botsewi@op.pl, s-r@wp.pl www.botsewi.pl	
Temat opracowania:		PROJEKT WYKONAWCZY BUDOWY UTWARDZENIA MIEJSCA SPOTKAŃ PLENEROWYCH MIESZKAŃCÓW BRYNICY - "KLARKOWNIA ETAP II"	
Temat rysunku:		Projekt zagospodarowania terenu.	
Inwestor:		Gmina Lubniany ul. Opolska 104 46 - 024 Lubniany	Skala: 1:500
BRANŻA DROGOWA: OPRACOWAŁ: - Łukasz Wilisowski PROJEKTANT: - mgr inż. Sebastian Wilisowski nr upr. OPL/0286/POOD/06 SPRAWDZAJĄCY: - mgr inż. Sebastian Wilisowski nr upr. OPL/0286/POOD/06		Podpis: 	Data: lipiec 2021 r.
		Rysunek nr: 1	nr zadania: III/4/2021