

# MAPA DO CELÓW PROJEKTOWYCH

skala 1:500

ID zgł: GN.6641.449.2024  
 województwo: łódzkie  
 powiat: opoczyński  
 gmina: 100705\_2, Paradyż  
 obręb: 0006 Dorobna Wola  
 działka nr: 23/2

Układ współrzędnych "PL-2000"  
 Poziom odniesienia "PL-EVRF2007-NH"  
 Sekcje: 7.153.13.25.2.2, 7.153.13.25.2.4

Mapa służy do celów projektowych w zakresie opracowania i stanowi załącznik do projektu.  
 Stan aktualności na 06.03.2024r  
 Mapę opracowano na podstawie baz danych otrzymanych z PODGIK w Opocznie oraz pomiaru uzupełniającego.

sporządził:

KOMPAS  
 Łukasz Gwadera  
 Biernackiego 5, 26-300 Opoczno  
 NIP 768-165-21-20

geodeta uprawniony  
 mgr inż. Łukasz Gwadera  
 numer uprawnień 21935 (1,2)


Opoczno, dnia 06.03.2024

Nie wyklucza się istnienia w terenie innych nie wskazanych na niniejszej mapie urządzeń podziemnych, które nie były zgłoszone do inwentaryzacji lub o których brak jest informacji w instytucjach branżowych. Granice działek wkreślono na podstawie danych ewidencji gruntów.

Punkty osnowy geodezyjnej podlegają ochronie.

(Prawo Geod. i Kart. – Ust. z dn. 17.05.1989r., Rozp. MSWiA w sprawie ochrony znaków geodezyjnych, grawimetrycznych i magnetycznych z dn. 15.04.1999r.)

ZAKRES OPACOWANIA

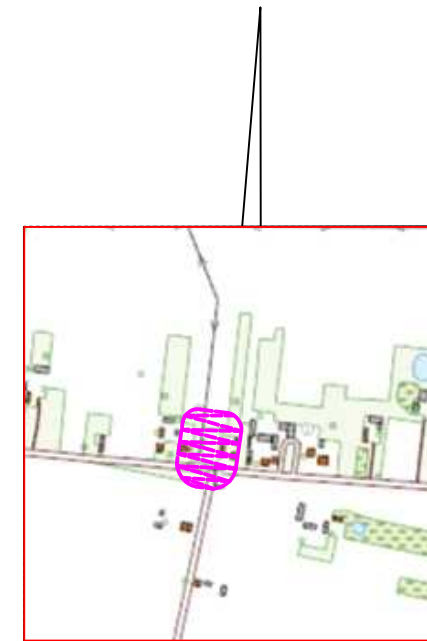

SZKIC ORIENTACYJNY  
 SKALA 1:10 000

Poświadczam, że niniejszy dokument został opracowany w wyniku prac geodezyjnych i kartograficznych, których rezultaty zawiera operat techniczny pozytywnie zweryfikowany jednocześnie informuję, że jestem świadomy odpowiedzialności za złożenie fałszywego oświadczenia.	
Identyfikator zgłoszenia prac geodezyjnych	GN.6641.449.2024
Organ służby geodezyjnej, który otrzymał zgłoszenie	Starosta Opoczyński
Wykonawca prac geodezyjnych	Kompas Łukasz Gwadera
Numer oraz data sporządzenia dokumentu zawierającego wynik pozytywnej weryfikacji	Protokół weryfikacji numer GN.6641.449.2024_1 z dnia 12.03.2024r.
Imię i nazwisko oraz numer uprawnień zawodowych kierownika prac	mgr inż. Łukasz Gwadera Numer uprawnień 21935 (1,2)



## LEGENDA

- linie rozgraniczające teren inwestycji
- granica działki objętej inwestycją
- proj. budynek
- proj. nawierzchnia z szarej kostki betonowej gr. 6 cm (przepuszczalność wody min 4000 l/ na godzinę na m<sup>2</sup>)
- proj. nawierzchnia z szarej kostki betonowej BEHATON gr. 8 cm (przepuszczalność wody min 4000 l/ na godzinę na m<sup>2</sup>)
- proj. nawierzchnia z grafitowej kostki betonowej gr. 8 cm -miejsca postojowe (przepuszczalność wody min 4000 l/ na godzinę na m<sup>2</sup>)
- proj. zieleń niska
- proj. krawężnik betonowy 15x30 cm wtopiony
- proj. krawężnik betonowy 15x30 cm wyniesiony na 12 cm
- proj. obrzeże betonowe 8x30 cm
- proj. krawędź miejsc postojowych
- instalacja zewnętrzna elektryczna
- instalacja zewnętrzna wodna PE100 32 x 3,7 SDR11
- instalacja zewnętrzna kanalizacji sanitarnej PVC-U SDR34 Ø160[mm] i=1,5%
- projektowana studnia szczelna
- miejsce gromadzenia odpadów stałych ŚM. (wiata śmietnikowa 3x2 z paneli stalowych)
- projektowany słup oświetlenia stalowy 5 m z oprawa LED 32 W
- wjazd na działkę istniejący
- wejście do budynku
- LINIA ŚREDNIEGO NAPIĘCIA ZE STREFĄ OGRANICZONEGO UŻYTKOWANIA
- ogrodzenie panelowe h=150 cm + podmurówka 50 cm (155 mb) + brama 6 m

JEDNOSTKA PROJEKTOWA	JOTBE inż. Jacek Błaszczyk 63-220 Kotlin ul. Krasickiego 7		
INWESTOR	GMINA PARADYŻ		
OBIEKT	ŚWIETLICA WIEJSKA		
ADRES BUDOWY	DOROBNA WOLA DZ. NR 23/2		
TYTUŁ RYSUNKU	PROJEKT ZAGOSPODAROWANIA TERENU		
BRANŻA PROJEKTU	Architektoniczna	DATA WYKONANIA	04.2024
		SKALA RYSUNKU	1:500
		NR RYSUNKU	1
AUTOR PROJEKTU			
PROJEKTANT	PROJEKTANT	PROJEKTANT	
mgr inż. arch. MAGDALENA GRALIŃSKA Uprawnienia budowlane do projektowania bez ograniczeń w specjalności architektonicznej bez ograniczeń upr. nr 54/PWOKK/UpB/2011	mgr inż. Damian Zduńek Uprawnienia budowlane do projektowania bez ograniczeń w specjalności inst. i urządzeń elektrycznych, wentylacyjnych, gaz., wod.-kan. Nr uprawnień: WPKO (SP)WOC/16	mgr inż. Karol Jędrzejak Uprawnienia budowlane do projektowania bez ograniczeń w specjalności inst. i urządzeń elektrycznych i elektroenergetycznych Nr uprawnień: WPKO (SP)WOC/12	
dr inż. arch. JADWIGA PIENCZEWSKA oprawa do projektowania w dziedzinie architektury bez ograniczeń upr. nr WSP/P/10885/20			