

ANEKS

do dokumentu pn.

„AKTUALIZACJA PROJEKTU ARANŻACJI wystawy stałej w Muzeum Hutnictwa w Chorzowie”

Zamawiający:

Miasto Chorzów, ul. Rynek 1, 41-500 Chorzów

Wykonawca:

VIDIFILM Alicja Schatton-Lubos,
ul. Wolności 13, 42-674 Zbrostawice

Opracowanie:

dr Artur Lubos – projektant główny
Tomasz Kozik
mgr inż. arch. Aleksander Wasielewski
Alicja Schatton
Aleksandra Lubos

W związku z postępowaniem prac budowlanych w obiekcie powstającego Muzeum Hutnictwa zaistniała konieczność wprowadzenia następujących modyfikacji projektu aranżacji:

1. Zmiana umiejscowienia stanowiska ekspozycyjnego BEZPIECZEŃSTWO (oznaczonego w projekcie nr 11)

Wobec tego, że w miejscu planowanej ekspozycji stanowiska BEZPIECZEŃSTWO zamontowano element wielkogabarytowy (żuraw przynależny do młota mostowego), montaż tej części aranżacji w projektowanym miejscu nie jest możliwy. Żuraw został zamontowany we wnętrzu bez konsultacji z zespołem projektowym oraz bez uwzględnienia zaprojektowanej aranżacji wystawy. Po oględzinach obiektu oraz analizie zaistniałej sytuacji zespół projektowy uznał, że obiekt należy pozostawić w zamontowanym miejscu. Proponuje się, aby zmienić umiejscowienie stanowiska BEZPIECZEŃSTWO.

Nowe umiejscowienie stanowiska BEZPIECZEŃSTWO zostało wskazane na rysunku w załączeniu, zmiana oznaczona kolorem żółtym.

Uwaga:

Zmianie ulega jedynie miejsce montażu stanowiska, natomiast kształt, wymiary i poszczególne elementy stanowiska pozostają bez zmian.

Zmianę tę udało się przeprowadzić bezinwazyjnie i nie wpłynie ona na tak istotne czynniki, jak dramaturgia wystawy czy ścieżka zwiedzania.

Zmiana została uwzględniona w konsultowanym projekcie instalacji podposadzkowych, dlatego też w nowym umiejscowieniu stanowiska został przewidziany floorbox z odpowiednim okablowaniem. Na etapie realizacji wystawy Wykonawca będzie musiał wpasować obudowę stanowiska w przeznaczony na ten cel floorbox.




2. Wydzielenie dodatkowej przestrzeni serwerowej w głównej hali ekspozycyjnej


Ze względu na wcześniejsze zamknięcie pewnych etapów prac budowlanych w obiekcie powstającego Muzeum Hutnictwa, nie jest możliwa całkowita realizacja założeń projektu w ramach okablowania projektowanej serwerowni. Zaistniała konieczność wydzielenia przestrzeni na obudowę typu rack w przestrzeni ekspozytora w STREFIE ŻYCIA (konieczne jest też zapewnienie wentylacji oraz zamykanego otworu serwisowo-inspekcyjnego), rys. R1.

Serwerownia przeznaczona dla strefy wejścia i sali kinowej została połączona światłowodem z nową, wydzieloną serwerownią (oznaczenie na rys. R1). W tej sytuacji konieczne jest przeprowadzenie następujących modyfikacji projektu:

- zapewnienie wspólnej puli adresowej obu serwerowni,
- zmiana okablowania LAN dla serwerowni zlokalizowanej w głównej hali ekspozycyjnej, obsługującej wszystkie znajdujące się tam urządzenia multimedialne,
- zmiana strony 67 projektu zgodnie z rys. R2 – modyfikacje przyłączy urządzeń sieciowych dla obydwu serwerowni,
- zmiana punktu 7 na stronie 55 projektu na brzmiący:
Szafa rack z akcesoriami / Szafa rack z akcesoriami (patchpanele, półki, listwy zasilające), wysokość maksymalna 60 cm / 2 kpl.
- zmiana punktu 3 (dotyczący pozycji WYPOSAŻENIA WSPÓLNEGO/POZOSTAŁEGO. A. Serwerownia, zintegrowany system zarządzania) na stronie 54:
Dodanie do opisu: wkładki światłowodowe SFP – 2 szt., zgodne z infrastrukturą światłowodową

lokalizacja dodatkowej serwerowni

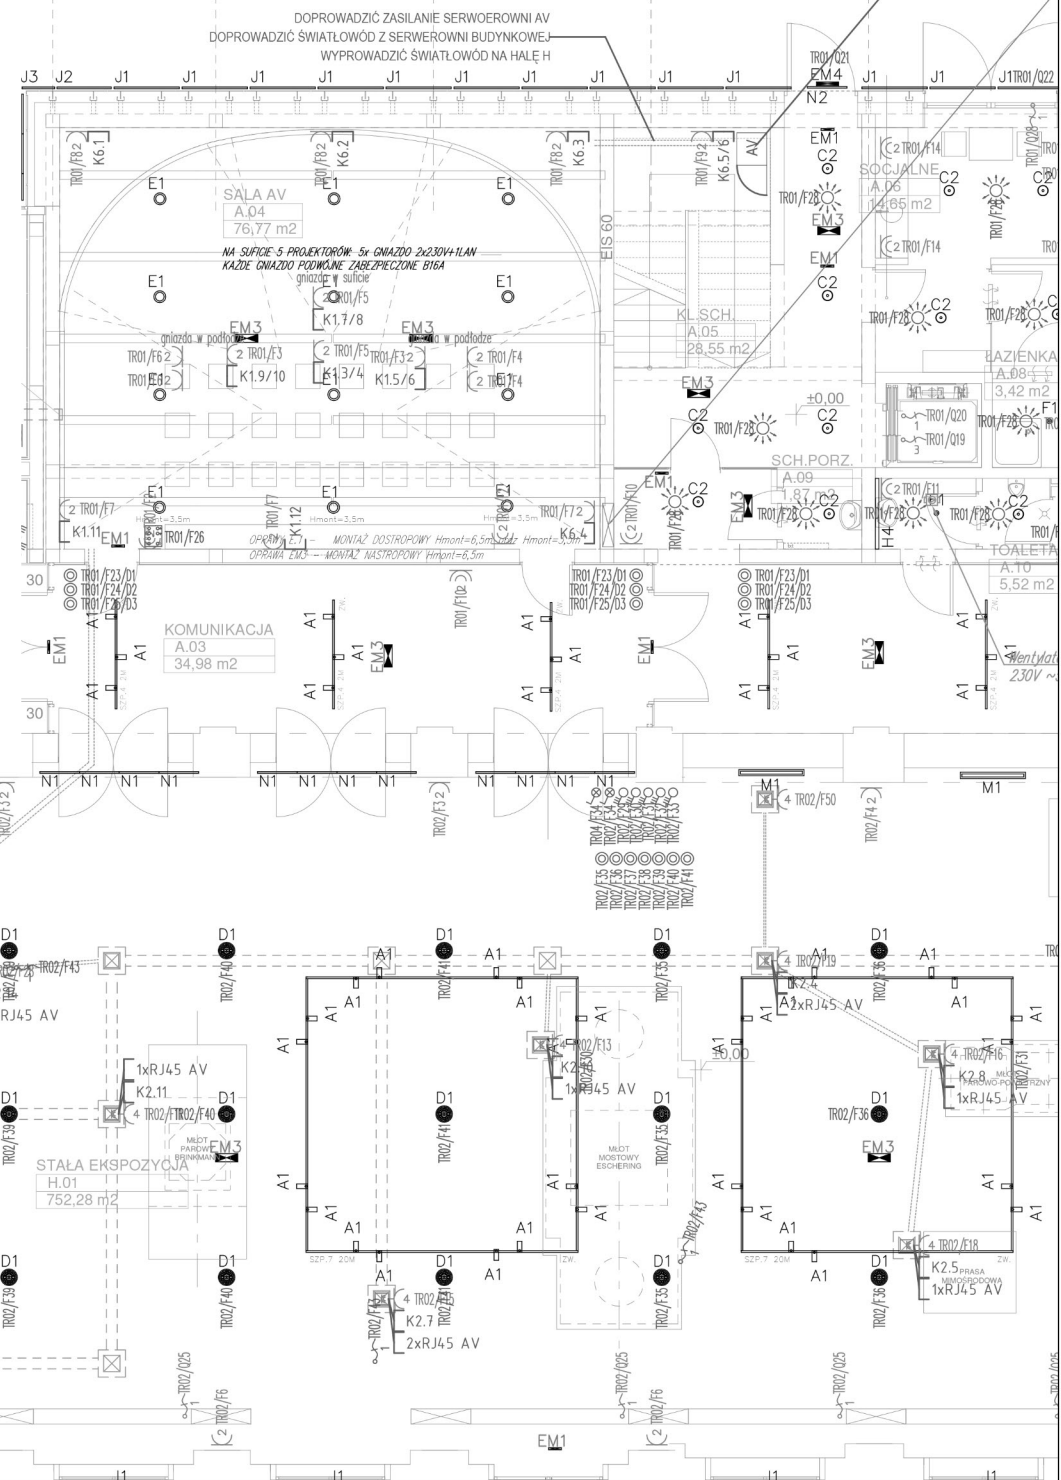


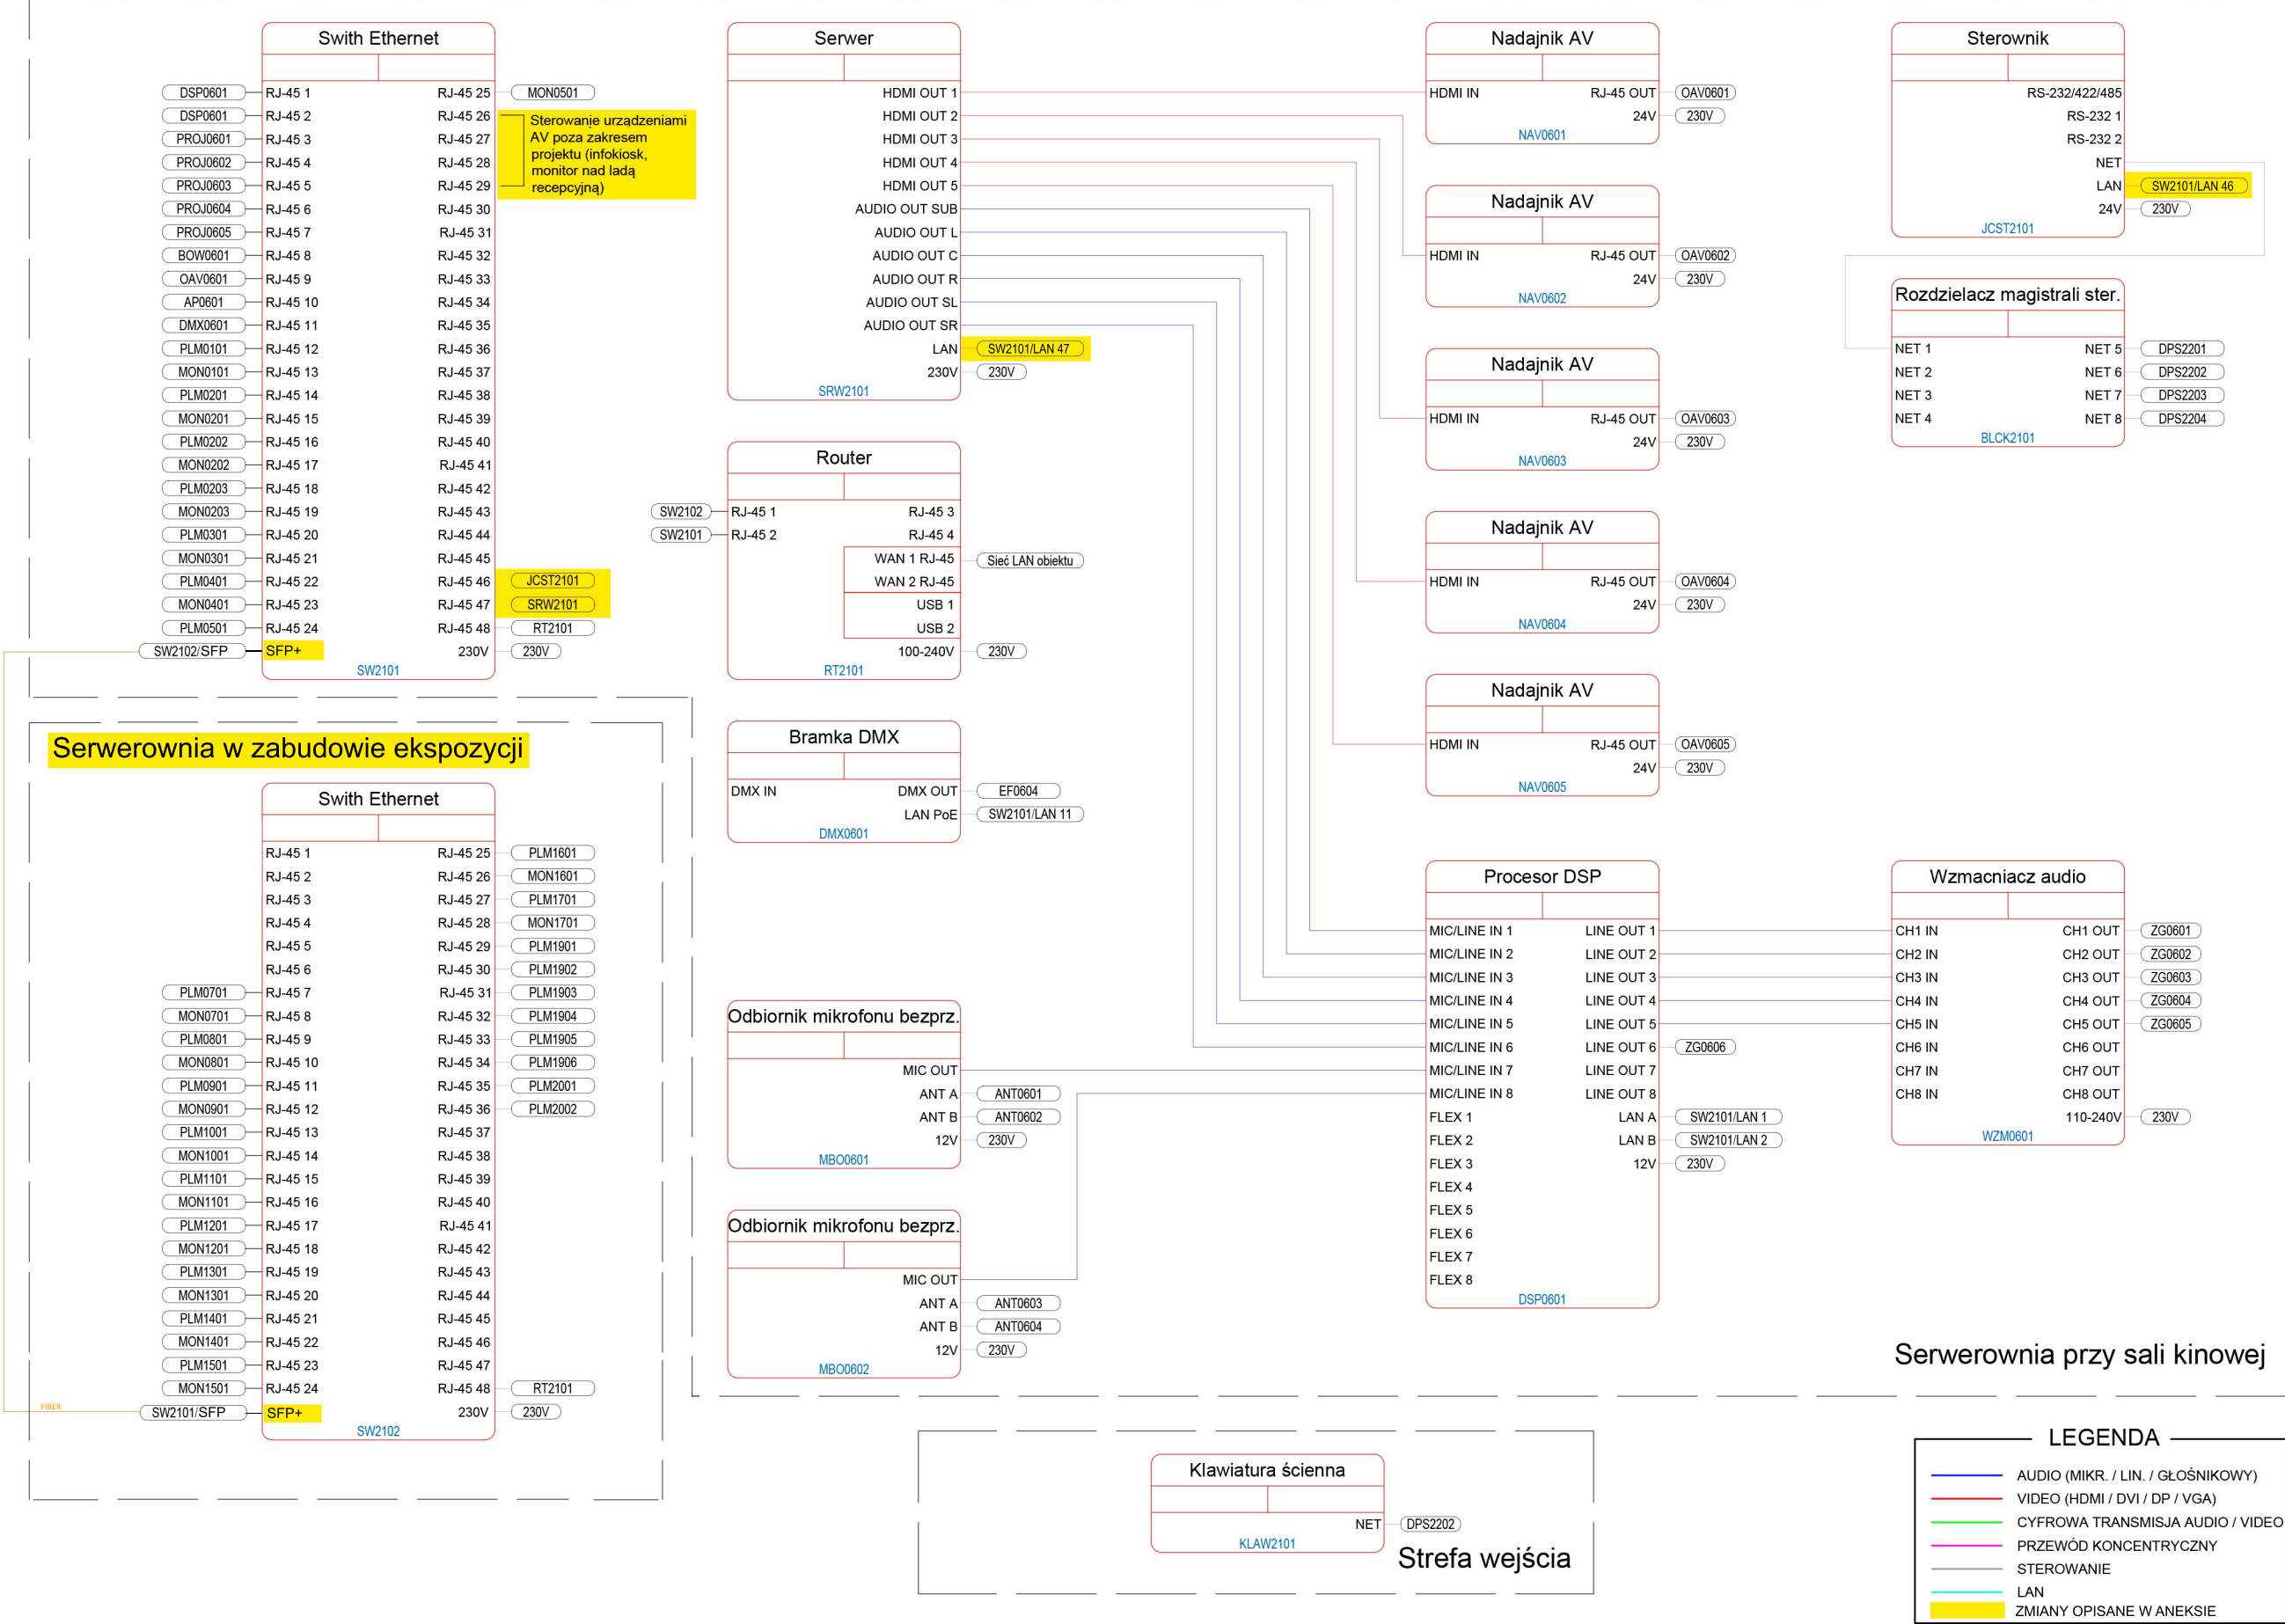

EKSPOZYCJA / ZMIANY

SKALA 1:200

GRANICA OPRACOWANIA

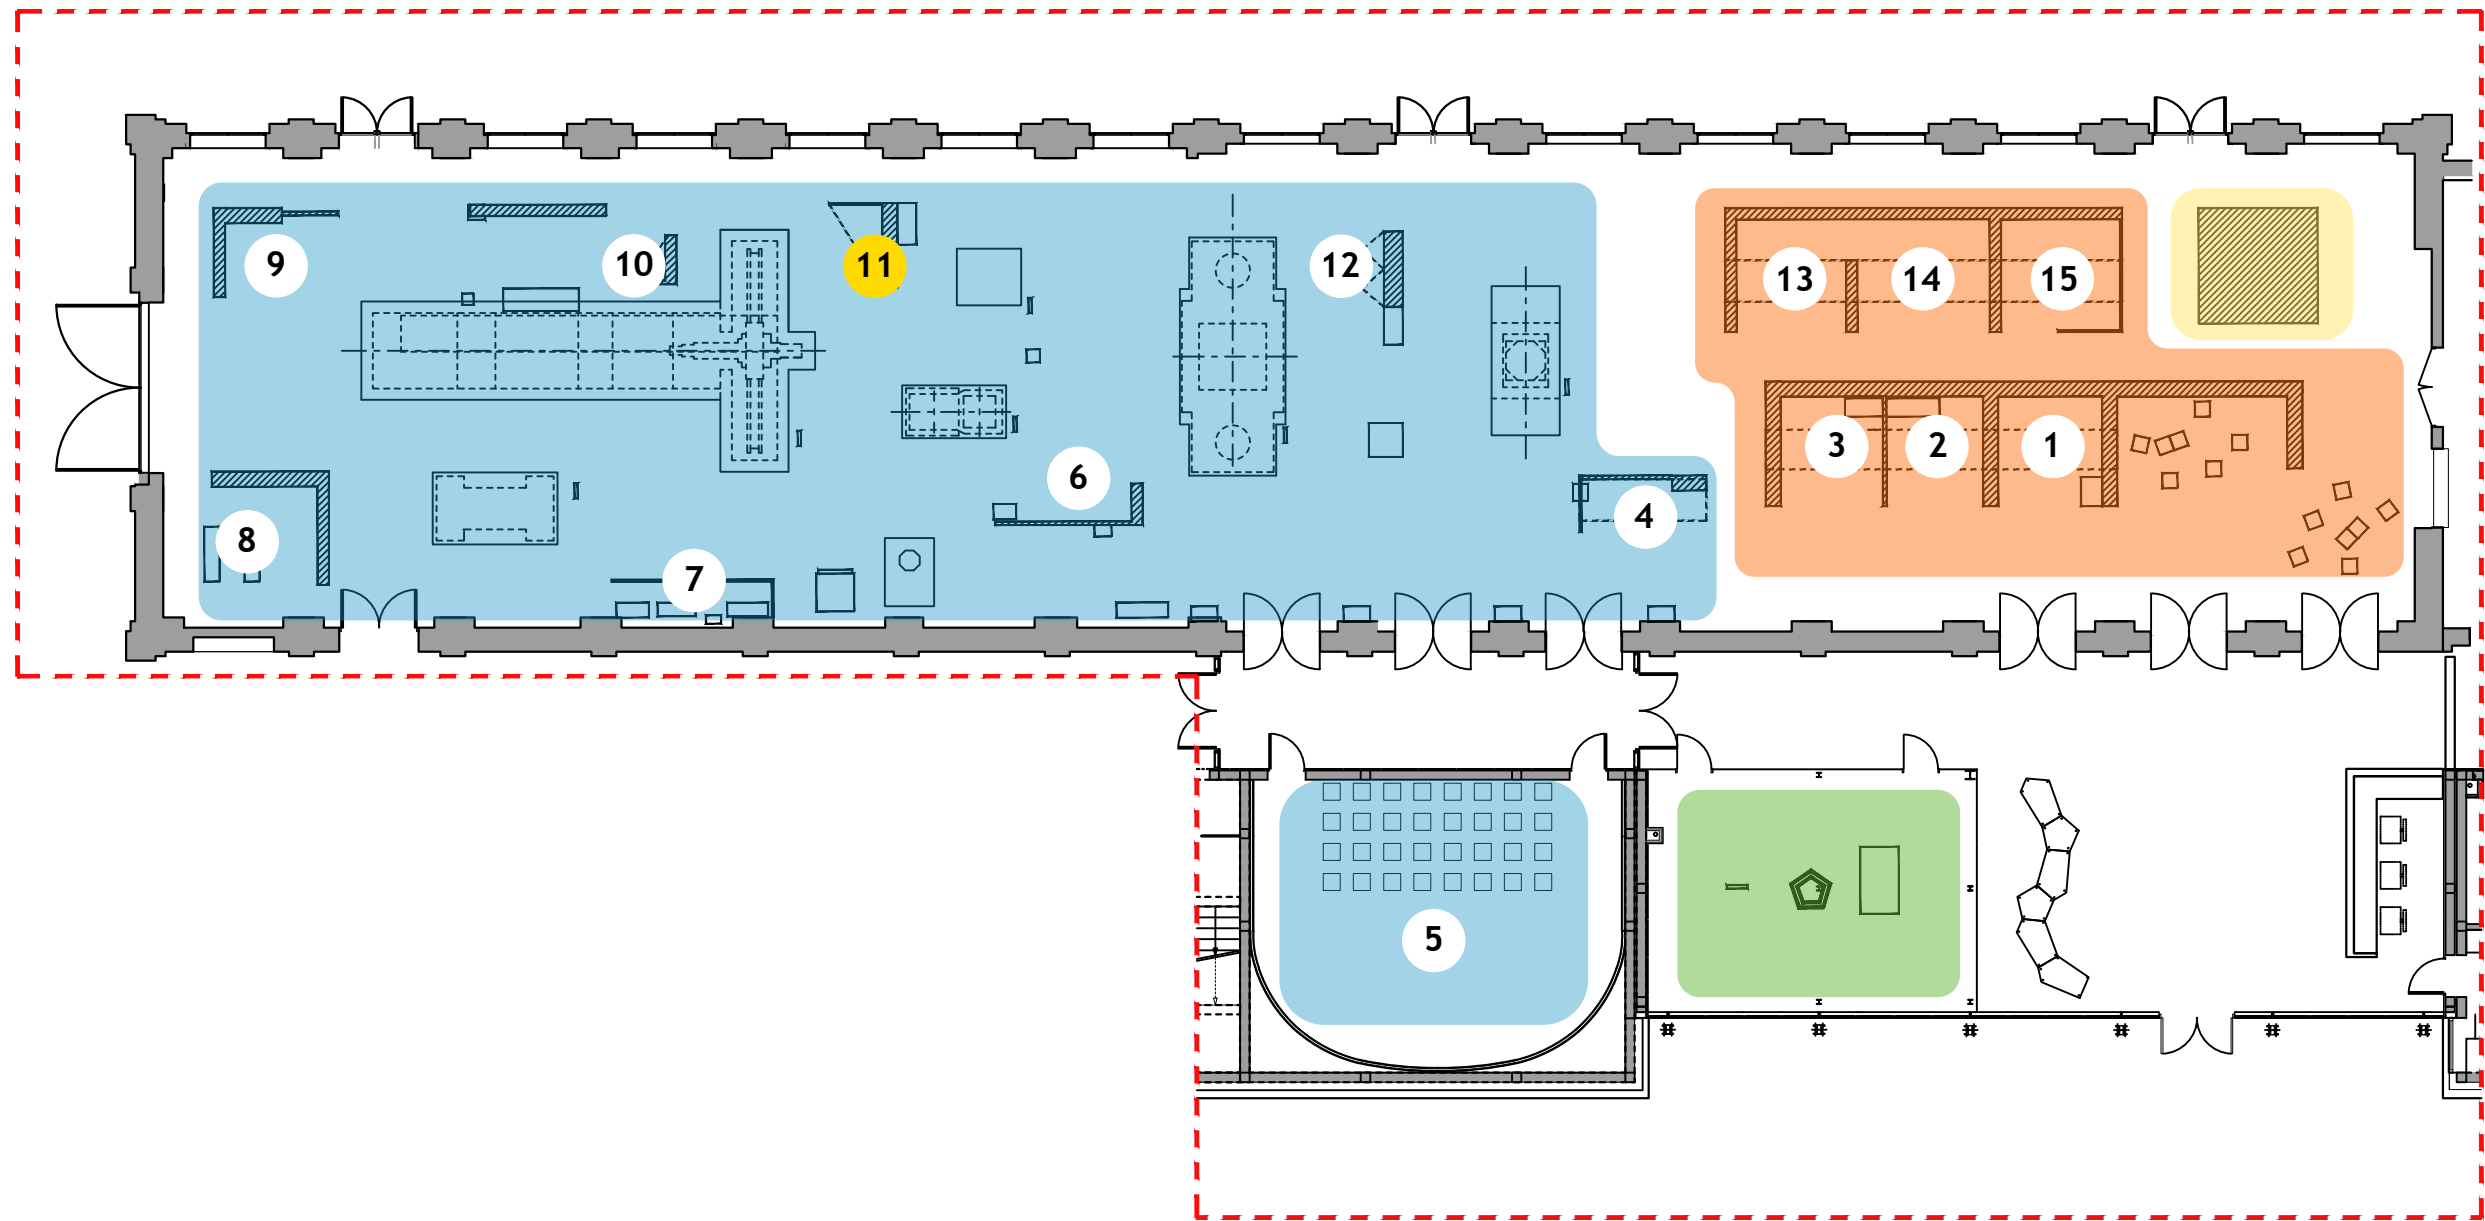

- | | | | |
|----------------------------------|--------------------------|--------------------------|----------------------------------|
| <div></div> STREFA WPROWADZAJĄCA | <div></div> STREFA ŻYCIA | <div></div> STREFA PRACY | <div></div> STREFA POST SCRIPTUM |
| 1 PROJEKT | 4 WYTOP | | |
| 2 MOTYWACJE I NAUKA | 5 SALA KINOWA | | |
| 3 MOTYWACJE I NAUKA | 6 KUŹNIA | | |
| 13 DOM, RODZINA | 7 LABORATORIUM | | |
| 14 CZAS WOLNY PROFANUM | 8 TWÓRCY HUTNICTWA | | |
| 15 CZAS WOLNY SACRUM | 9 ENERGETYKA | | |
| | 10 WALCOWNIA | | |
| | 11 BEZPIECZEŃSTWO | | |
| | 12 WYROBY | | |

ANEKS DO DOKUMENTU „AKTUALIZACJA PROJEKTU ARANŻACJI WYSTAWY STAŁEJ W MUZEUM HUTNICTWA W CHORZOWIE”	
ZAMAWIAJĄCY :	OPRACOWANIE :
Muzeum w Chorzowie ul. Powstańców 25 41-500 Chorzów	dr Artur Lubos Tomasz Kozik Alicja Schatton mgr inż. arch. Aleksander Wasielewski
TYTUŁ : Zmiana lokalizacji stanowiska BEZPIECZEŃSTWO	