



zbrojenie górne

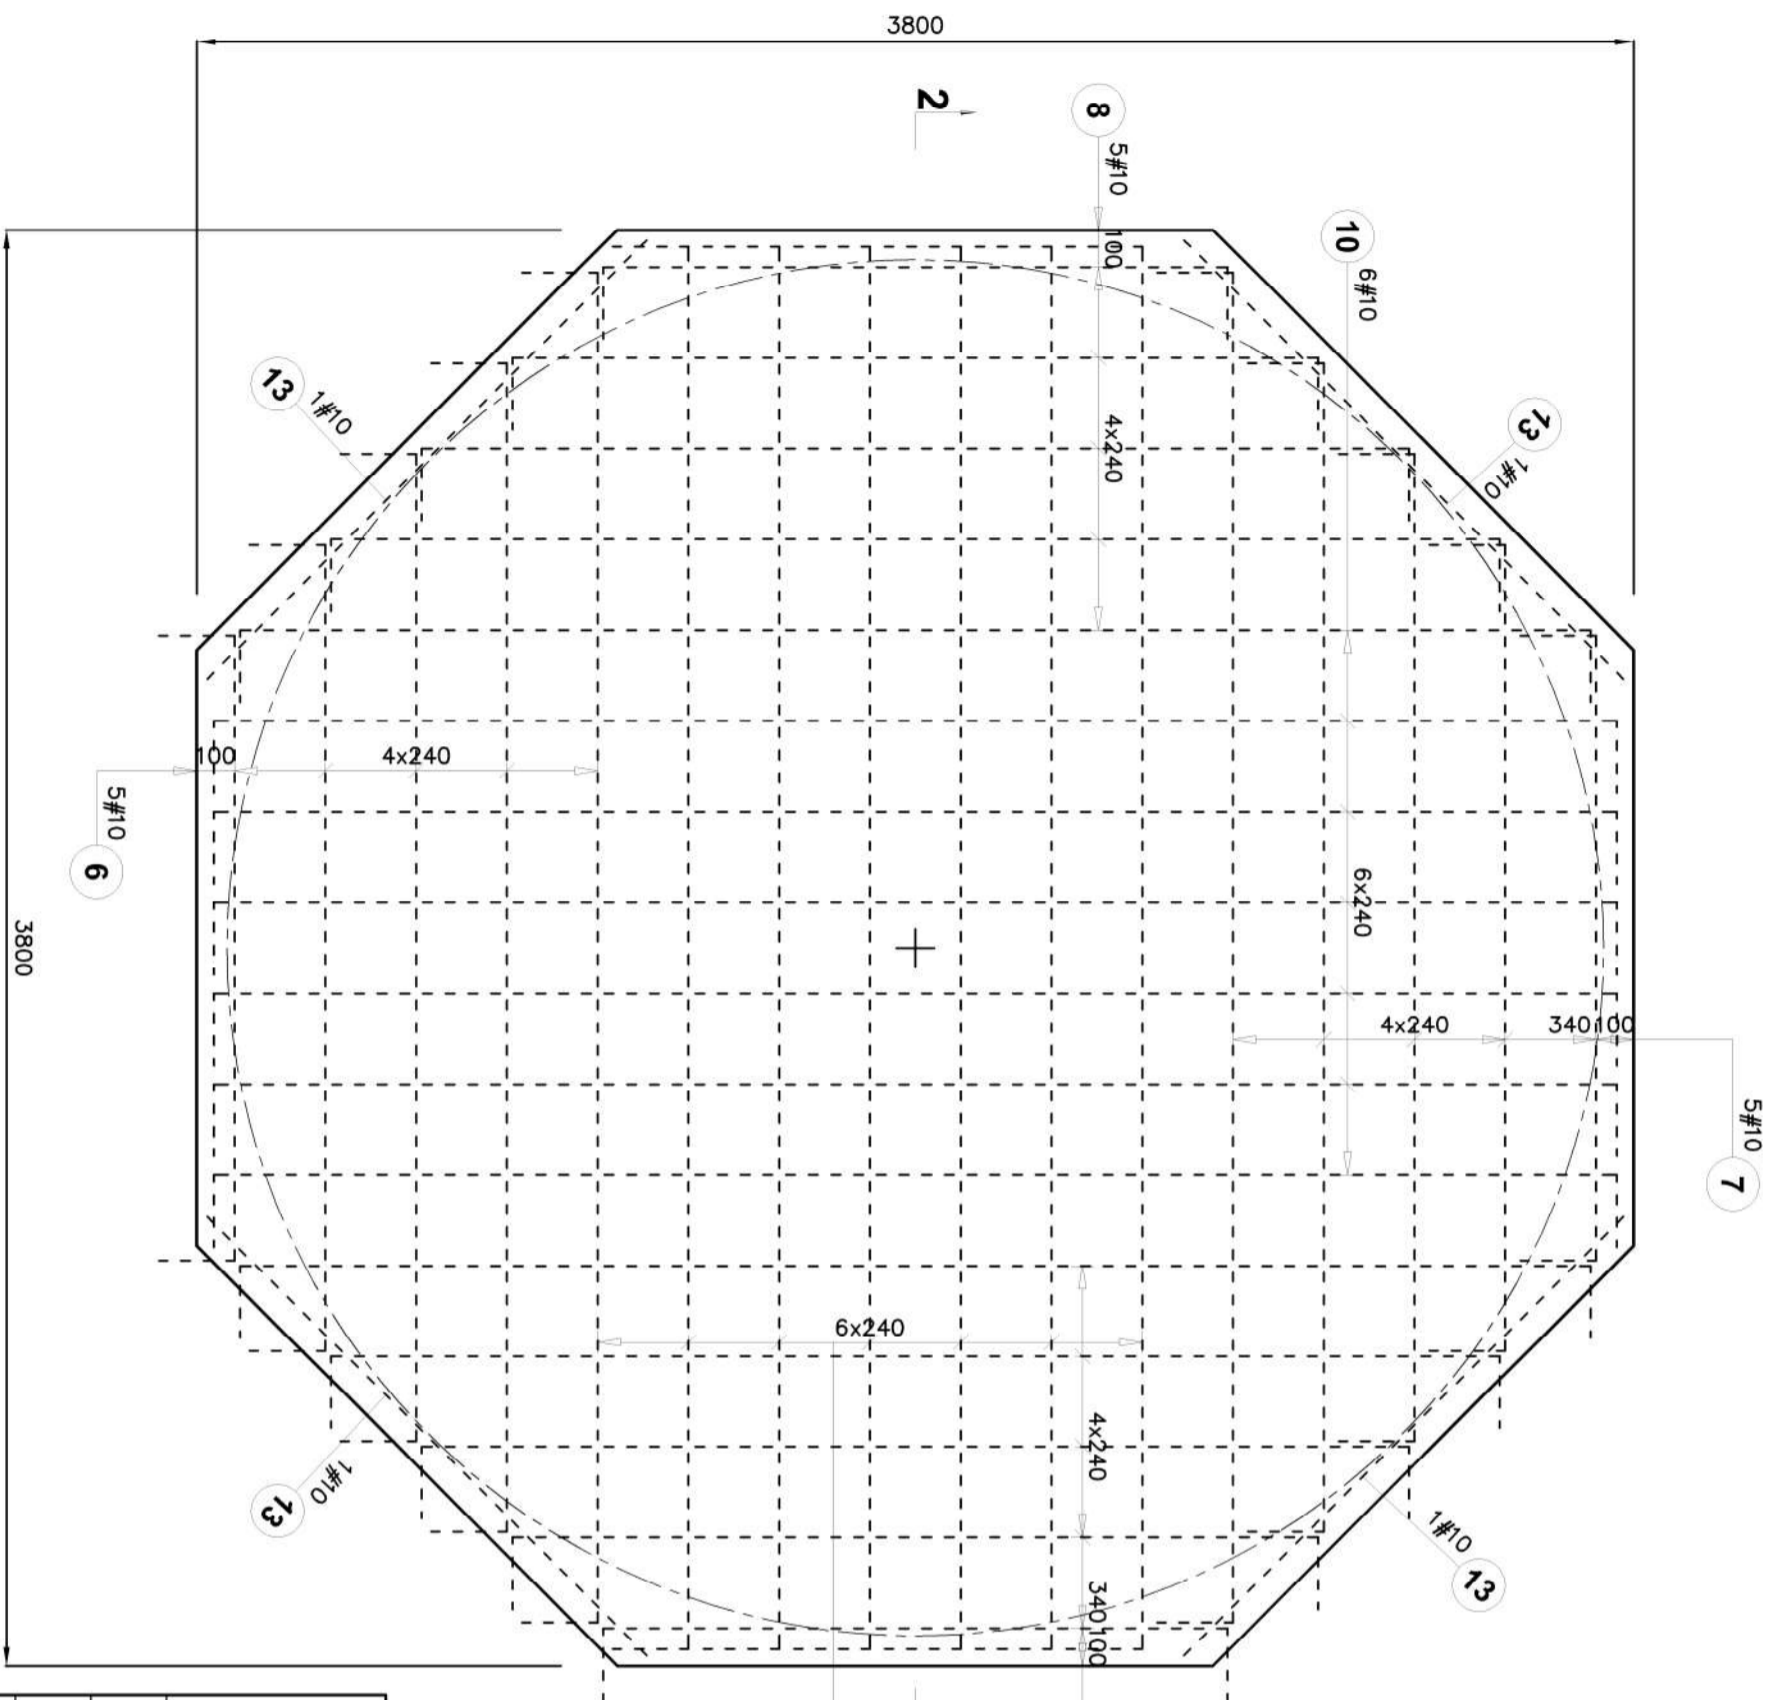

 <p>BIURO PROJEKTÓW BUDOWNICTWA KOMUNALNEGO SPÓŁKA Z O.O.</p> <p>tel.: 32 2589021 fax: 32 2586759 www.bpbk-katowice.com bpbk@bpbk-katowice.com</p> <p>40-594 KATOWICE, ul. J.GALLUSA 10</p>		<p>ZAMAWIAJĄCY: Zabrzańskie Przedsiębiorstwo Wodociągów i Kanalizacji Sp. z o.o. 41-800 Zabrze, ul. Wolności 215</p>	
<p>ZNAK ZAMAWIARZEGO: U/269/NO/181/VII/2018</p>		<p>ZNAK OPRACOWANIA: 5672</p>	
<p>DATA: 11.2018 r.</p>		<p>INWESTYCJA: Budowa instalacji węgla organicznego w oczyszczalni ścieków Śródmieście</p>	
<p>SKALA: 1:20</p>		<p>OBIEKT: INSTALACJA WĘGLA ORGANICZNEGO</p>	
<p>PROJEKTANT: mgr inż. Stanisław Kulonowski</p>		<p>TYTUŁ RYSUNKU: Fundament pod zbiornik magazynowy węgla organicznego. Zbrojenie górne płyty.</p>	
<p>PODPIS: [Signature]</p>		<p>STADIUM PROJEKTU: PROJEKT WYKONAWCZY</p>	
<p>WZESTKIE PRAWA ZASTRZEŻONE. KOPLOWANIE W JAKIKOLWIEK SPOŚÓB BEZ ZGODY BPPK SP. Z O.O. KATOWICE ZABRONIONE</p>		<p>BRANŻA: K/02</p>	
<p>OPRACOWAŁ: [Signature]</p>		<p>NR RYS: K/02</p>	
<p>PODPIS: [Signature]</p>		<p>KONSTRUKCYJNA</p>	