


LEGENDA

- 5-108

- nr. działki w zakresie opracowania
- zakres opracowania
- proj. oś drogi
- proj. krawężnik betonowy 15x30
- proj. krawężń jezdni
- proj. krawędź pobocza
- proj. kabla sieci elektroenergetycznej
- ist. kabiel sieci elektroenergetycznej do unieczynienia
- proj. rura osłonowa kabla sieci elektroenergetycznej
- proj. studnia kanalizacji deszczowej
- wpust uliczny DN500 z osadnikiem H=1m
- proj. sieć kanalizacji deszczowej
- proj. ściek przykrawężnikowy
- proj. kanalizacja sanitarna
- ist. sieć kanalizacji sanitarnej do likwidacji
- proj. projektowana studnia kanalizacji sanitarnej

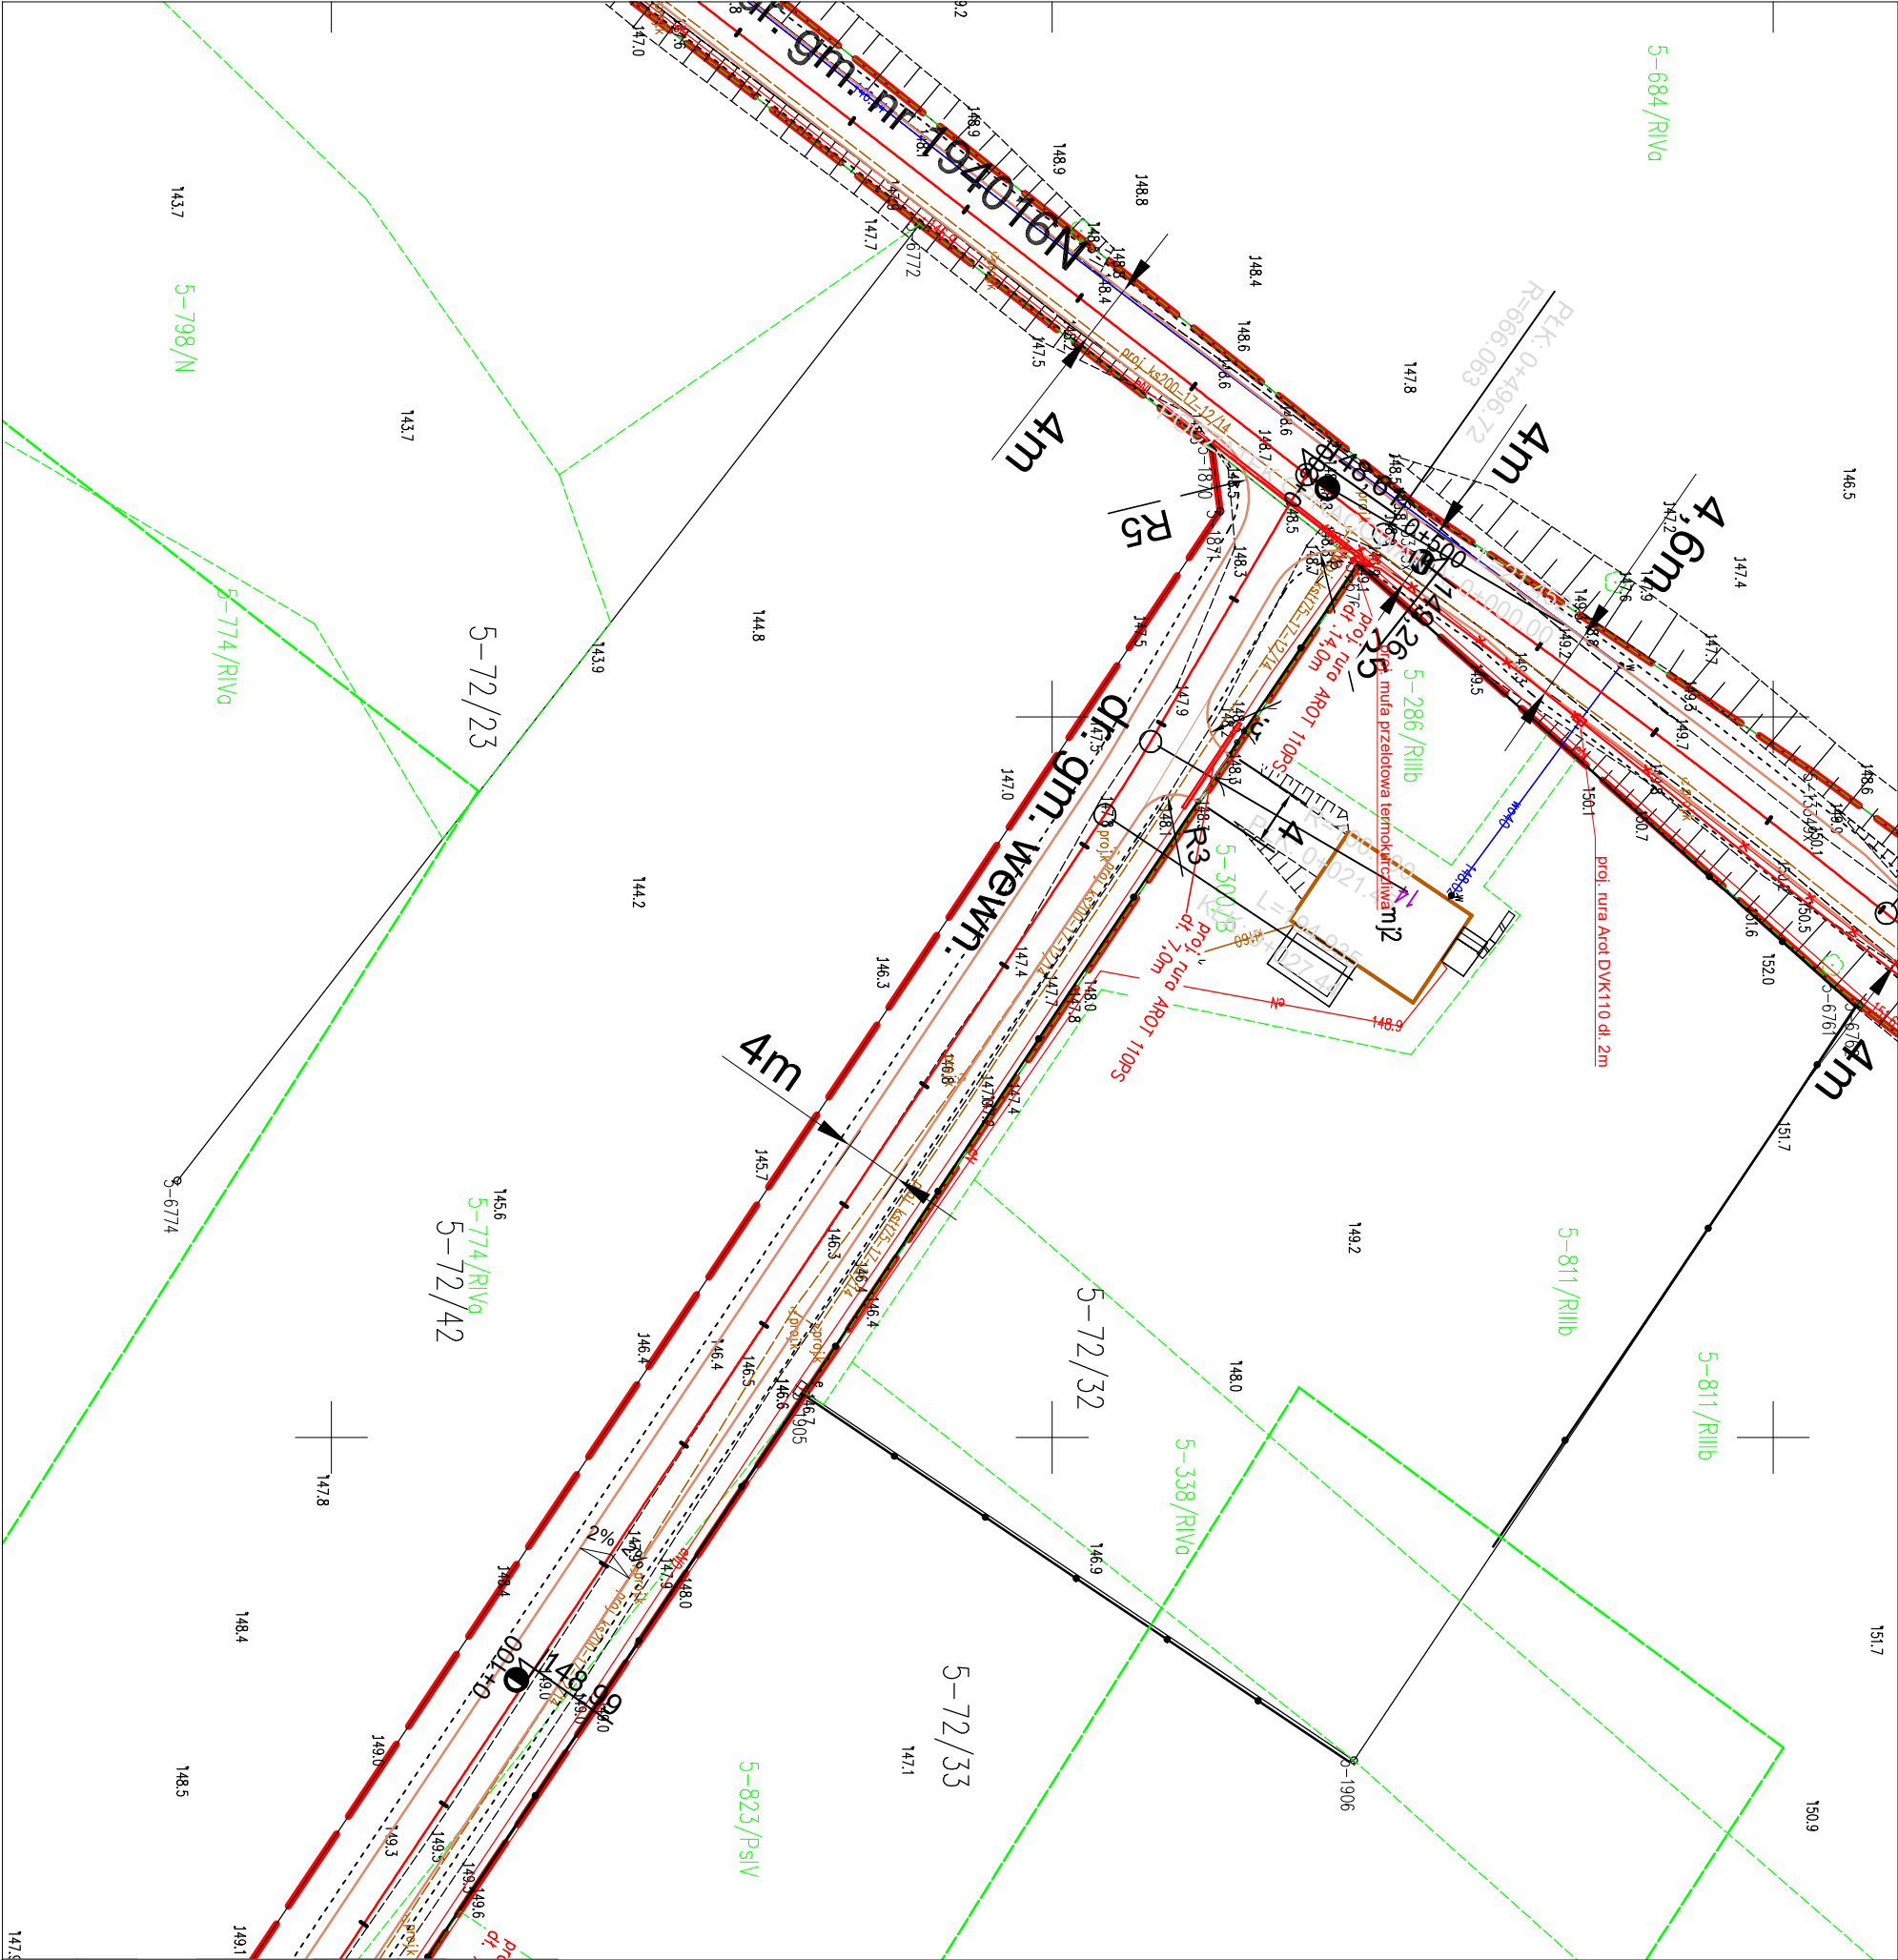

NAZWA ZADANIA	"Przebudowa drogi gminnej publicznej nr 194016N oraz dróg wewnętrznych wjazdowych w miejscowości Jedwabno" (dz. nr 72/3, 72/8, 72/31, 72/36, 78, 80, 96/4, 108)		
NAZWA RYSUNKU	Projekt zagospodarowania terenu		
INWESTOR	Gmina Jedwabno ul. Warmińska 2, 12-122 Jedwabno		
OPRACOWAŁ	Daniel Zaborowski		Podpis
PROJEKTANT (Branża drogowa)	Łukasz Chuć nr. uprawnień: WAM/0055/PBD/19		Podpis
PROJEKTANT (Branża sanitarne)	Marcin Hodkowski nr. uprawnień: WAM/0044/PWOS/18		Podpis
PROJEKTANT (Branża elektroenergetyczna)	Jacek Działkowiak nr. uprawnień: WAM/0088/PWOE/13		Podpis
BRANŻA WIELO- BRANŻOWA	STUDIUM PZT	SKALA 1:500	DATA marzec 2022 r.
			Rys. nr 6

Oświadczam, że treść mapy na której sporządzono niniejszy projekt jest zgodna z mapą zasadniczą wykonaną w wersji analogowej przez geodetę mgr inż. Marcina Nowocińskiego KERG - Gg.6641.1389.2021, Gg.6641.2792.2021.