


LEGENDA

- nr. działki w zakresie opracowania
- zakres opracowania
- proj. oś drogi
- proj. krawężnik betonowy 15x30
- proj. krawężz jazdy
- proj. krawędz pobocza
- proj. kabla sieci elektroenergetycznej
- ist. kabel sieci elektroenergetycznej do unieczynnienia
- proj. rura osłonowa kabla sieci elektroenergetycznej
- proj. studnia kanalizacji deszczowej
- wpust uliczny DN500 z osadnikiem H=1m
- proj. sieć kanalizacji deszczowej
- proj. ściek przykrawężnikowy
- proj. kanalizacja sanitarne
- ist. sieć kanalizacji sanitarnej do likwidacji
- proj. projektowana studzina kanalizacji sanitarnej

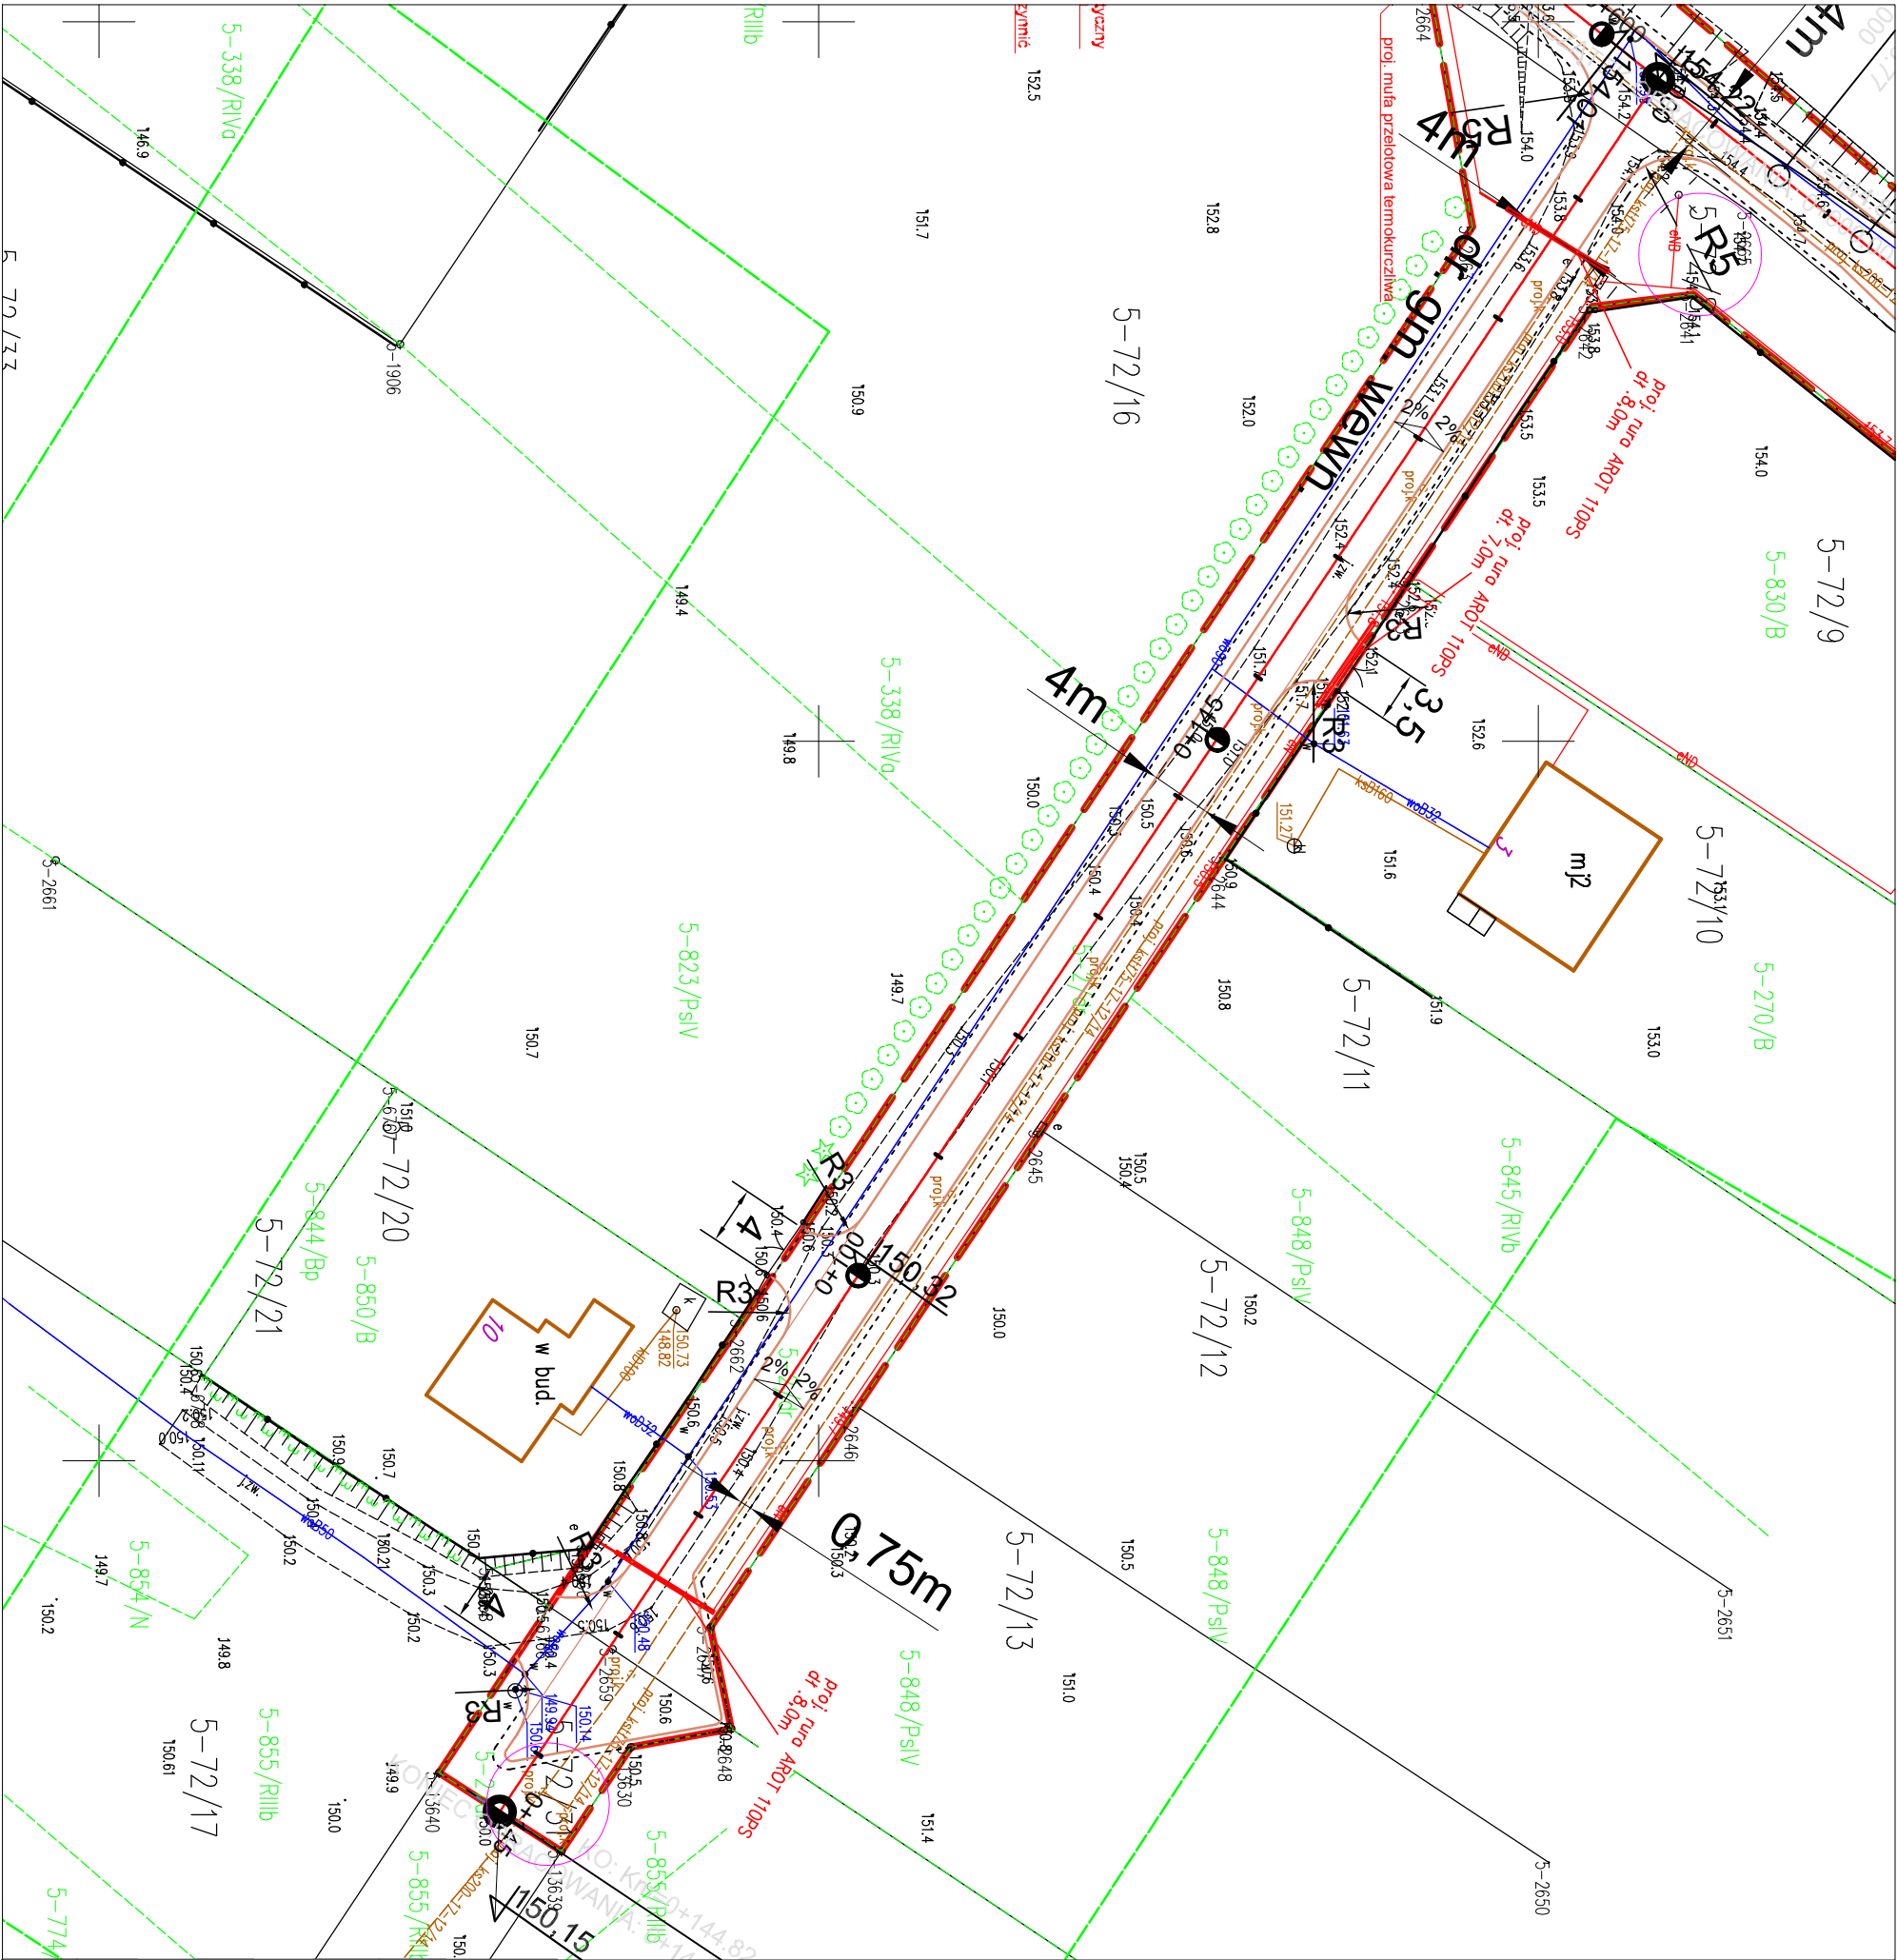

NAZWA ZADANIA				"Przebudowa drogi gminnej publicznej nr 194016N Jedwabno" (dz. nr 72/3, 72/8, 72/31, 72/36, 78, 80, 96/4, 108)			
NAZWA RYSUNKU				Projekt zagospodarowania terenu			
INWESTOR				Gmina Jedwabno ul. Warmińska 2, 12-122 Jedwabno			
OPRACOWAŁ				Daniel Zaborowski			
PROJEKTANT (Branża drogowa)				Łukasz Chuć nr. uprawnień: WAM/0055/PBD/19			
PROJEKTANT (Branża sanitarne)				Marcin Hodkowski nr. uprawnień: WAM/0044/PWOS/18			
PROJEKTANT (Branża elektroenergetyczna)				Jacek Dziatkowiak nr. uprawnień: WAM/0088/PWOE/13			
BRANŻA WIELO- BRANŻOWA				STUDIUM PZT	SKALA 1:500	DATA marzec 2022 r.	Rys. nr 8

Oświadczam, że treść mapy na której sporządzono niniejszy projekt jest zgodna z mapą zasadniczą wykonaną w wersji analogowej przez geodetę mgr inż. Marcina Nowocińskiego KERG - Gg 6641.1389.2021, Gg 6641.2792.2021.