



RZUT PARTERU  
SKALA 1:100

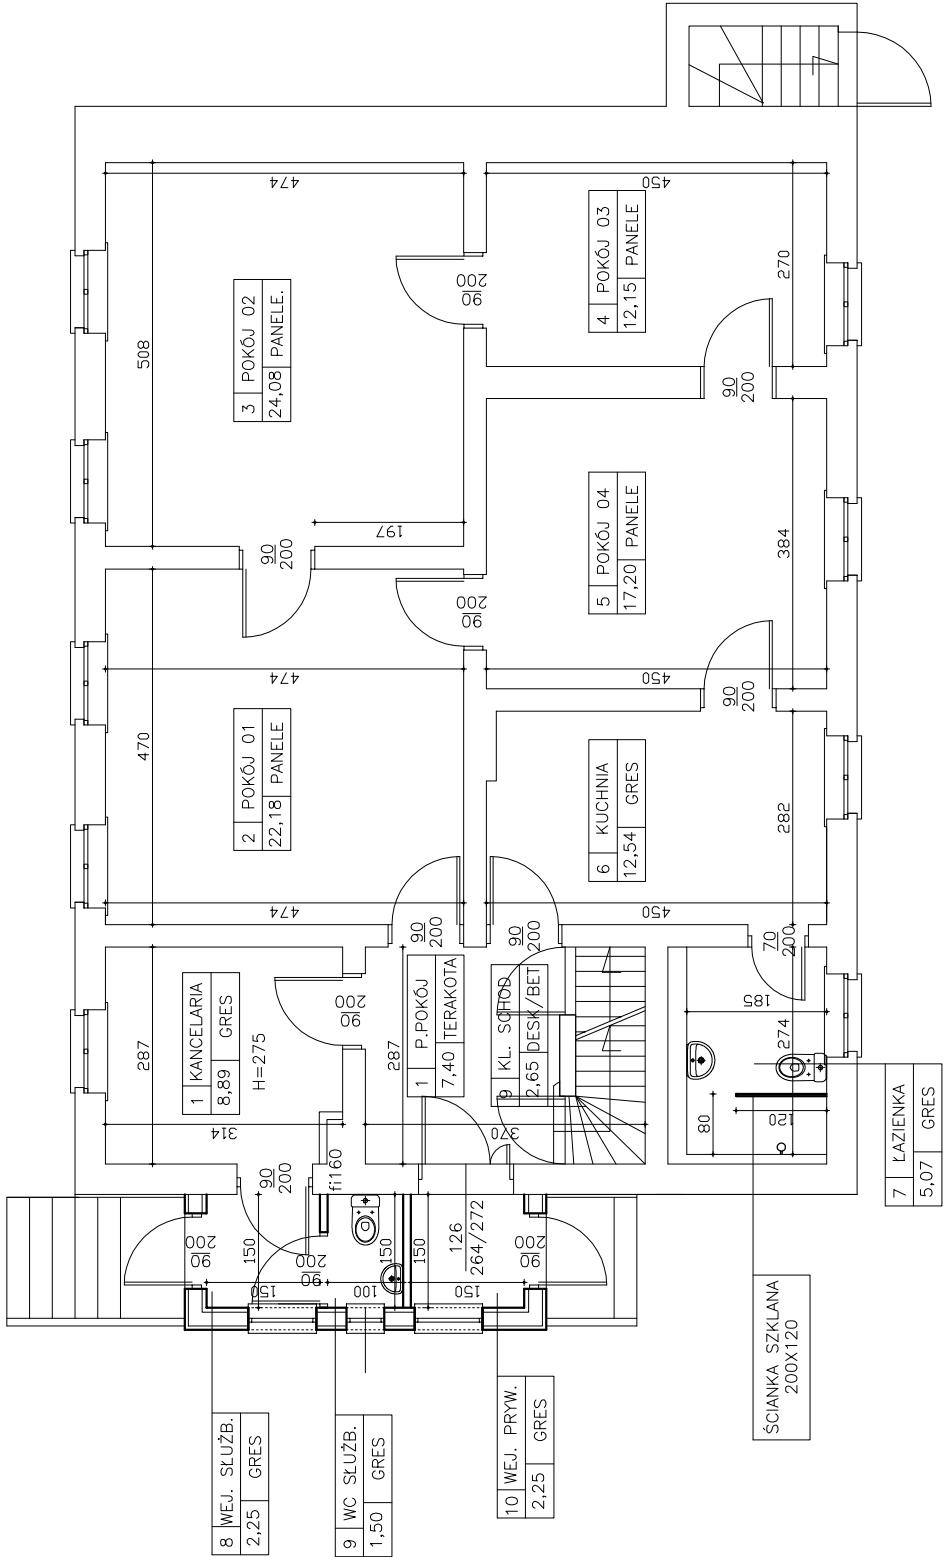

RZUT PARTERU		SKALA:	1:100
BRANŻA	ARCHITEKTONICZNA	DATA:	02.2022
OBIEKT	BUDYNEK MIESZKALNY		
ADRES BUDOWY	LEŚNICZÓWKA MECHOWO		
AUTOR OPRACOWANIA	mgr inż. Daniel Gromek upr.bud. nr POM/0121/P00K/10 nr.ew. POM/BO/0275/07		PDPIS
		D E B E X 01	
ZAKŁAD USŁUG DOKUMENTACYJNYCH B U D O W N I C T W A			